


PLANIMETRIA GALLERIA GROTTAMINARDA
SCALA 1:1000

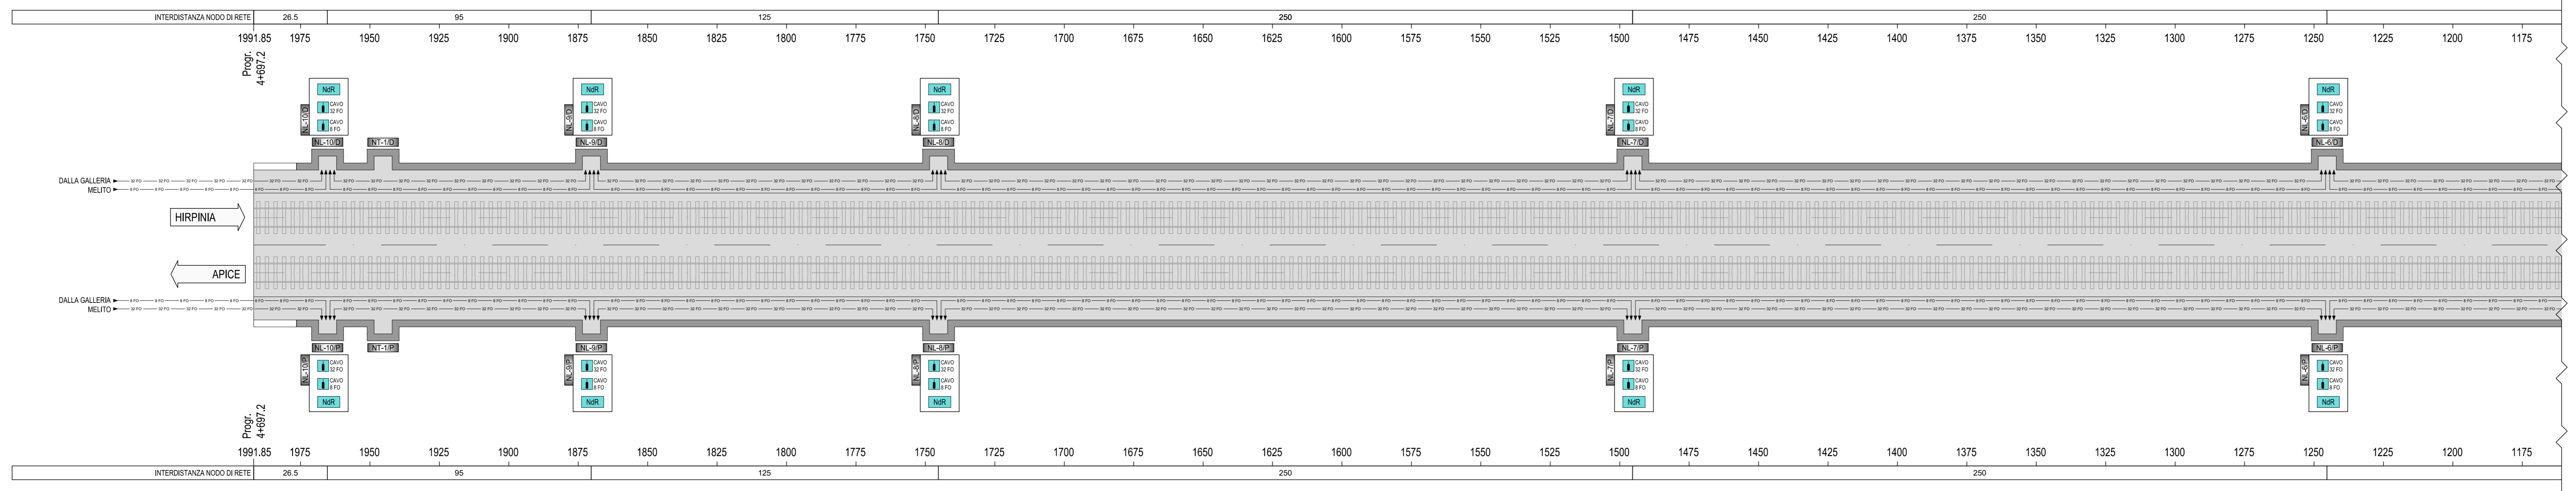

LEGENDA SIMBOLI

	CAVO A 32 FIBRE OTTICHE (SAR) CON CLASSE DI REAZIONE AL FUOCO PARA A
	CAVO A 8 FIBRE OTTICHE (SAR) CON CLASSE DI REAZIONE AL FUOCO PARA A B2ca
	CAVO A 32 FIBRE OTTICHE (SAR) CON CLASSE DI REAZIONE AL FUOCO PARA A B2ca
	CAVO A 8 FIBRE OTTICHE (SAR) CON CLASSE DI REAZIONE AL FUOCO PARA A B2ca
	NODO DI RETE
	SISTEMA STES
	SCORTA DI CAVO IN FIBRA OTTICA (15 m)
	PRESA PS/3 PER MESSA A TERRA ARMATURA CAVI IN FIBRA OTTICA



LEGENDA DENOMINAZIONE NICCHIE E FINESTRE CON USCITA DI EMERGENZA

INDICATORE NICCHIE


TIPO	INDICAZIONE	LATO
NI	NICCHIA IMPIANTO LUCE E FORZA MOTRICE	LATO PARI
NT	NICCHIA TECNOLOGICA	LATO DISPARI
NC	NICCHIA CASSE INDUTTIVE	NUMERAZIONE PROGRESSIVA

INDICATORE FINESTRE

TIPO	NUMERAZIONE PROGRESSIVA
F	FINESTRA

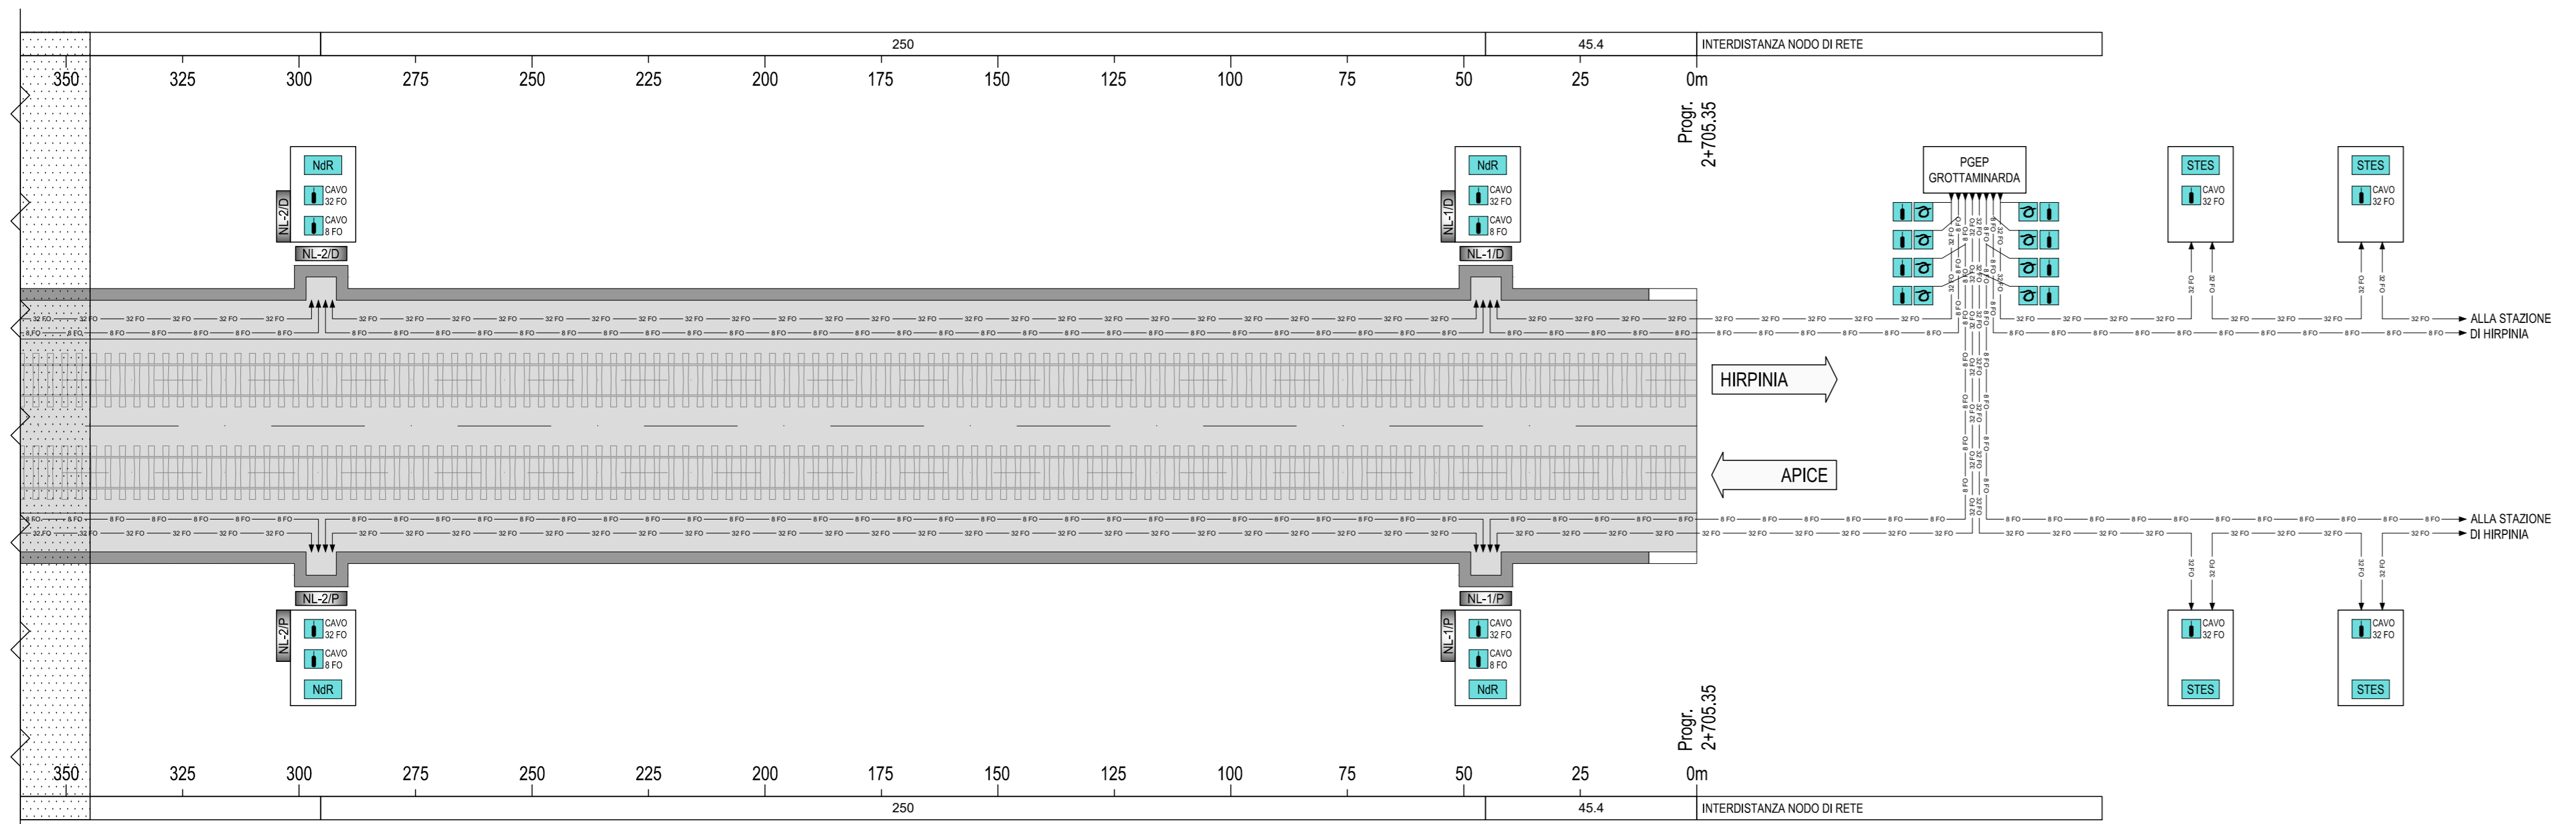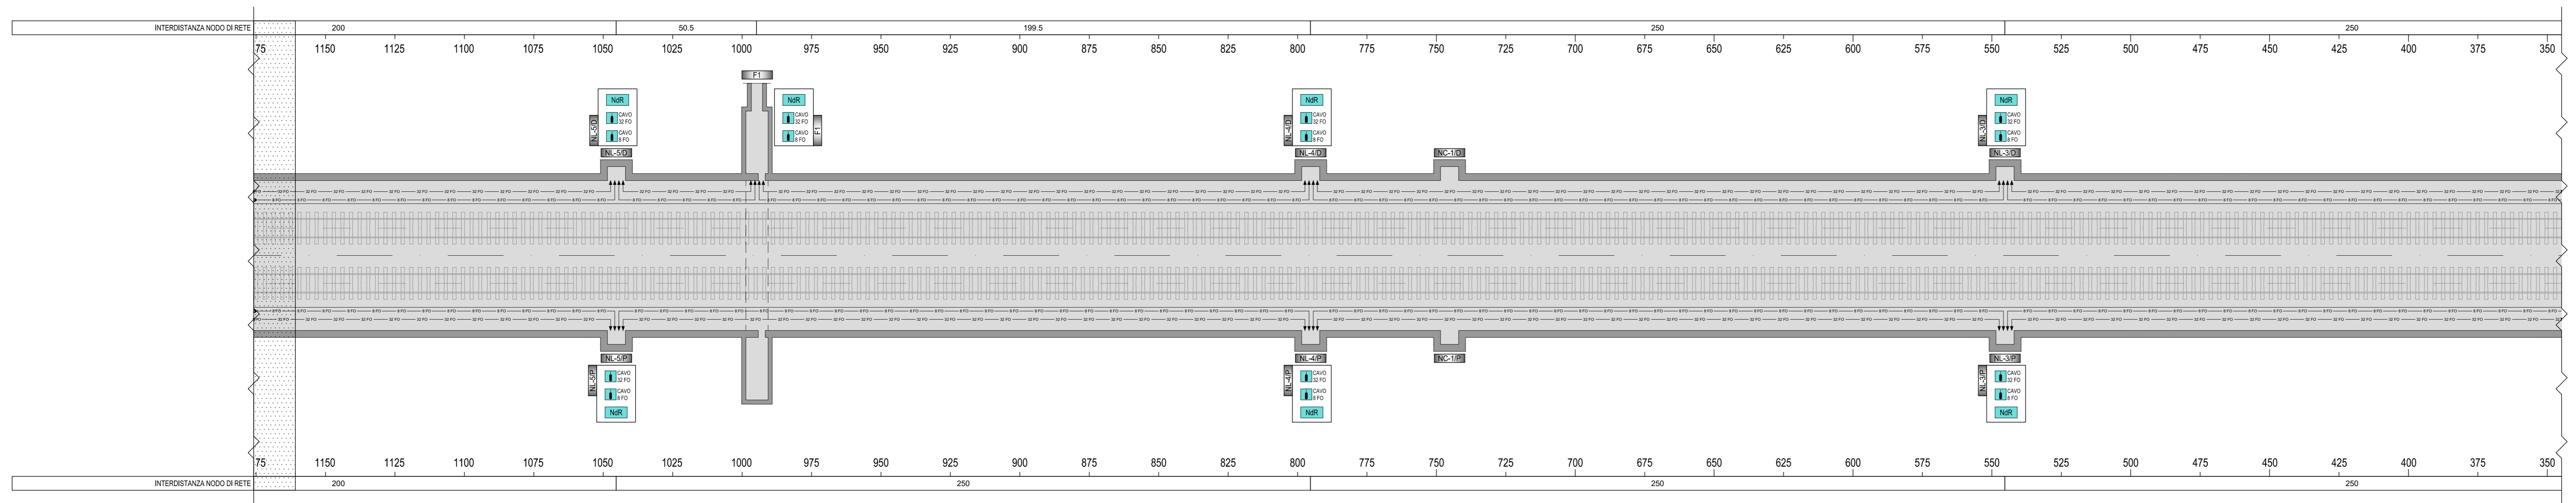

PARTICOLARE PRESA STAGNA DI SEZIONAMENTO
TIPO PS/3 - SCALA 1:5

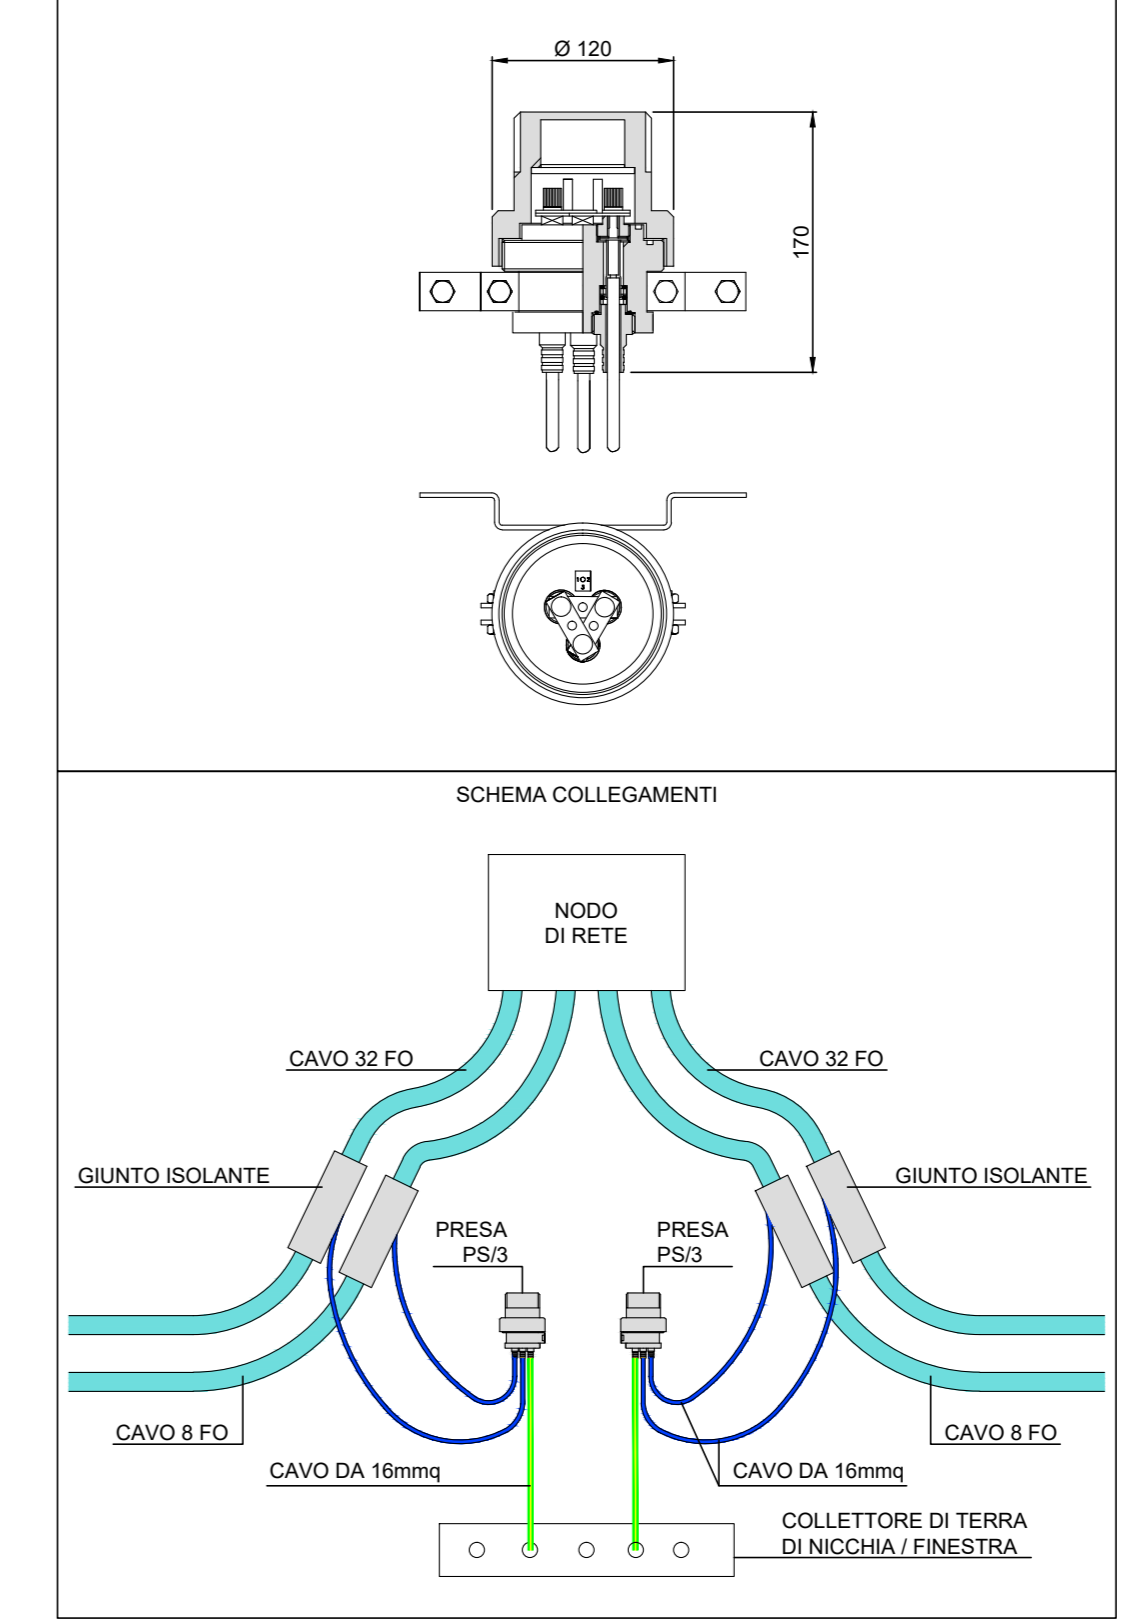

COMMITTENTE: **RFI** GRUPPO FERROVIARIO ITALIANO

DIREZIONE LAVORI: **ITALFERR** GRUPPO FERROVIARIO ITALIANO

APPALTAZIONE: **HirpiniaAV**

CONSORZIO: **salini impreglio** SOCI: **ASTALDI**

PROGETTAZIONE: **ROCKSOUL** S.p.A. MANDANTE: **NETENGINEERING** **Alpina** S.p.A.

PROGETTO ESECUTIVO

ITINERARIO NAPOLI - BARI RADDOPPIO TRATTA APICE - ORSARA I LOTTO FUNZIONALE APICE - HIRPINIA TELECOMUNICAZIONI

GALLERIA GROTTAMINARDA

Layout posa cavi - Galleria

APPALTAZIONE: Consorzio HIRPINIA AV Direttore Tecnico Ing. Vincenzo Morillo 10/06/2020	DIRETTORE DELLA PROGETTAZIONE: Il Responsabile integrazione fra le varie prestazioni specialistiche Ing. G. Casarà	PROGETTISTA: NETENGINEERING Ing. F. Rigoni
---	---	--

COMMESSA LOTTO FASE ENTE TIPO DOC. OPERA/DISCIPLINA PROGR. REV. SCALA:

IF28 01 E ZZ PX SV0300 003 B 1:1000

Rev.	Descrizione	Redatto	Data	Verificato	Data	Approvato	Data	Autorizzato Data
A	Emissione per consegna	C. Piccaro	21/03/20	V. Conari	21/03/20	S. Eandi	21/03/20	Ing. S. Eandi
B	Emissione per subitola	C. Piccaro	10/06/20	V. Conari	10/06/20	S. Eandi	10/06/20	

File: IF2801EZZPXSV0300003B.dwg n. Elab. : -