


PLANIMETRIA GALLERIA MELITO
SCALA 1:1000

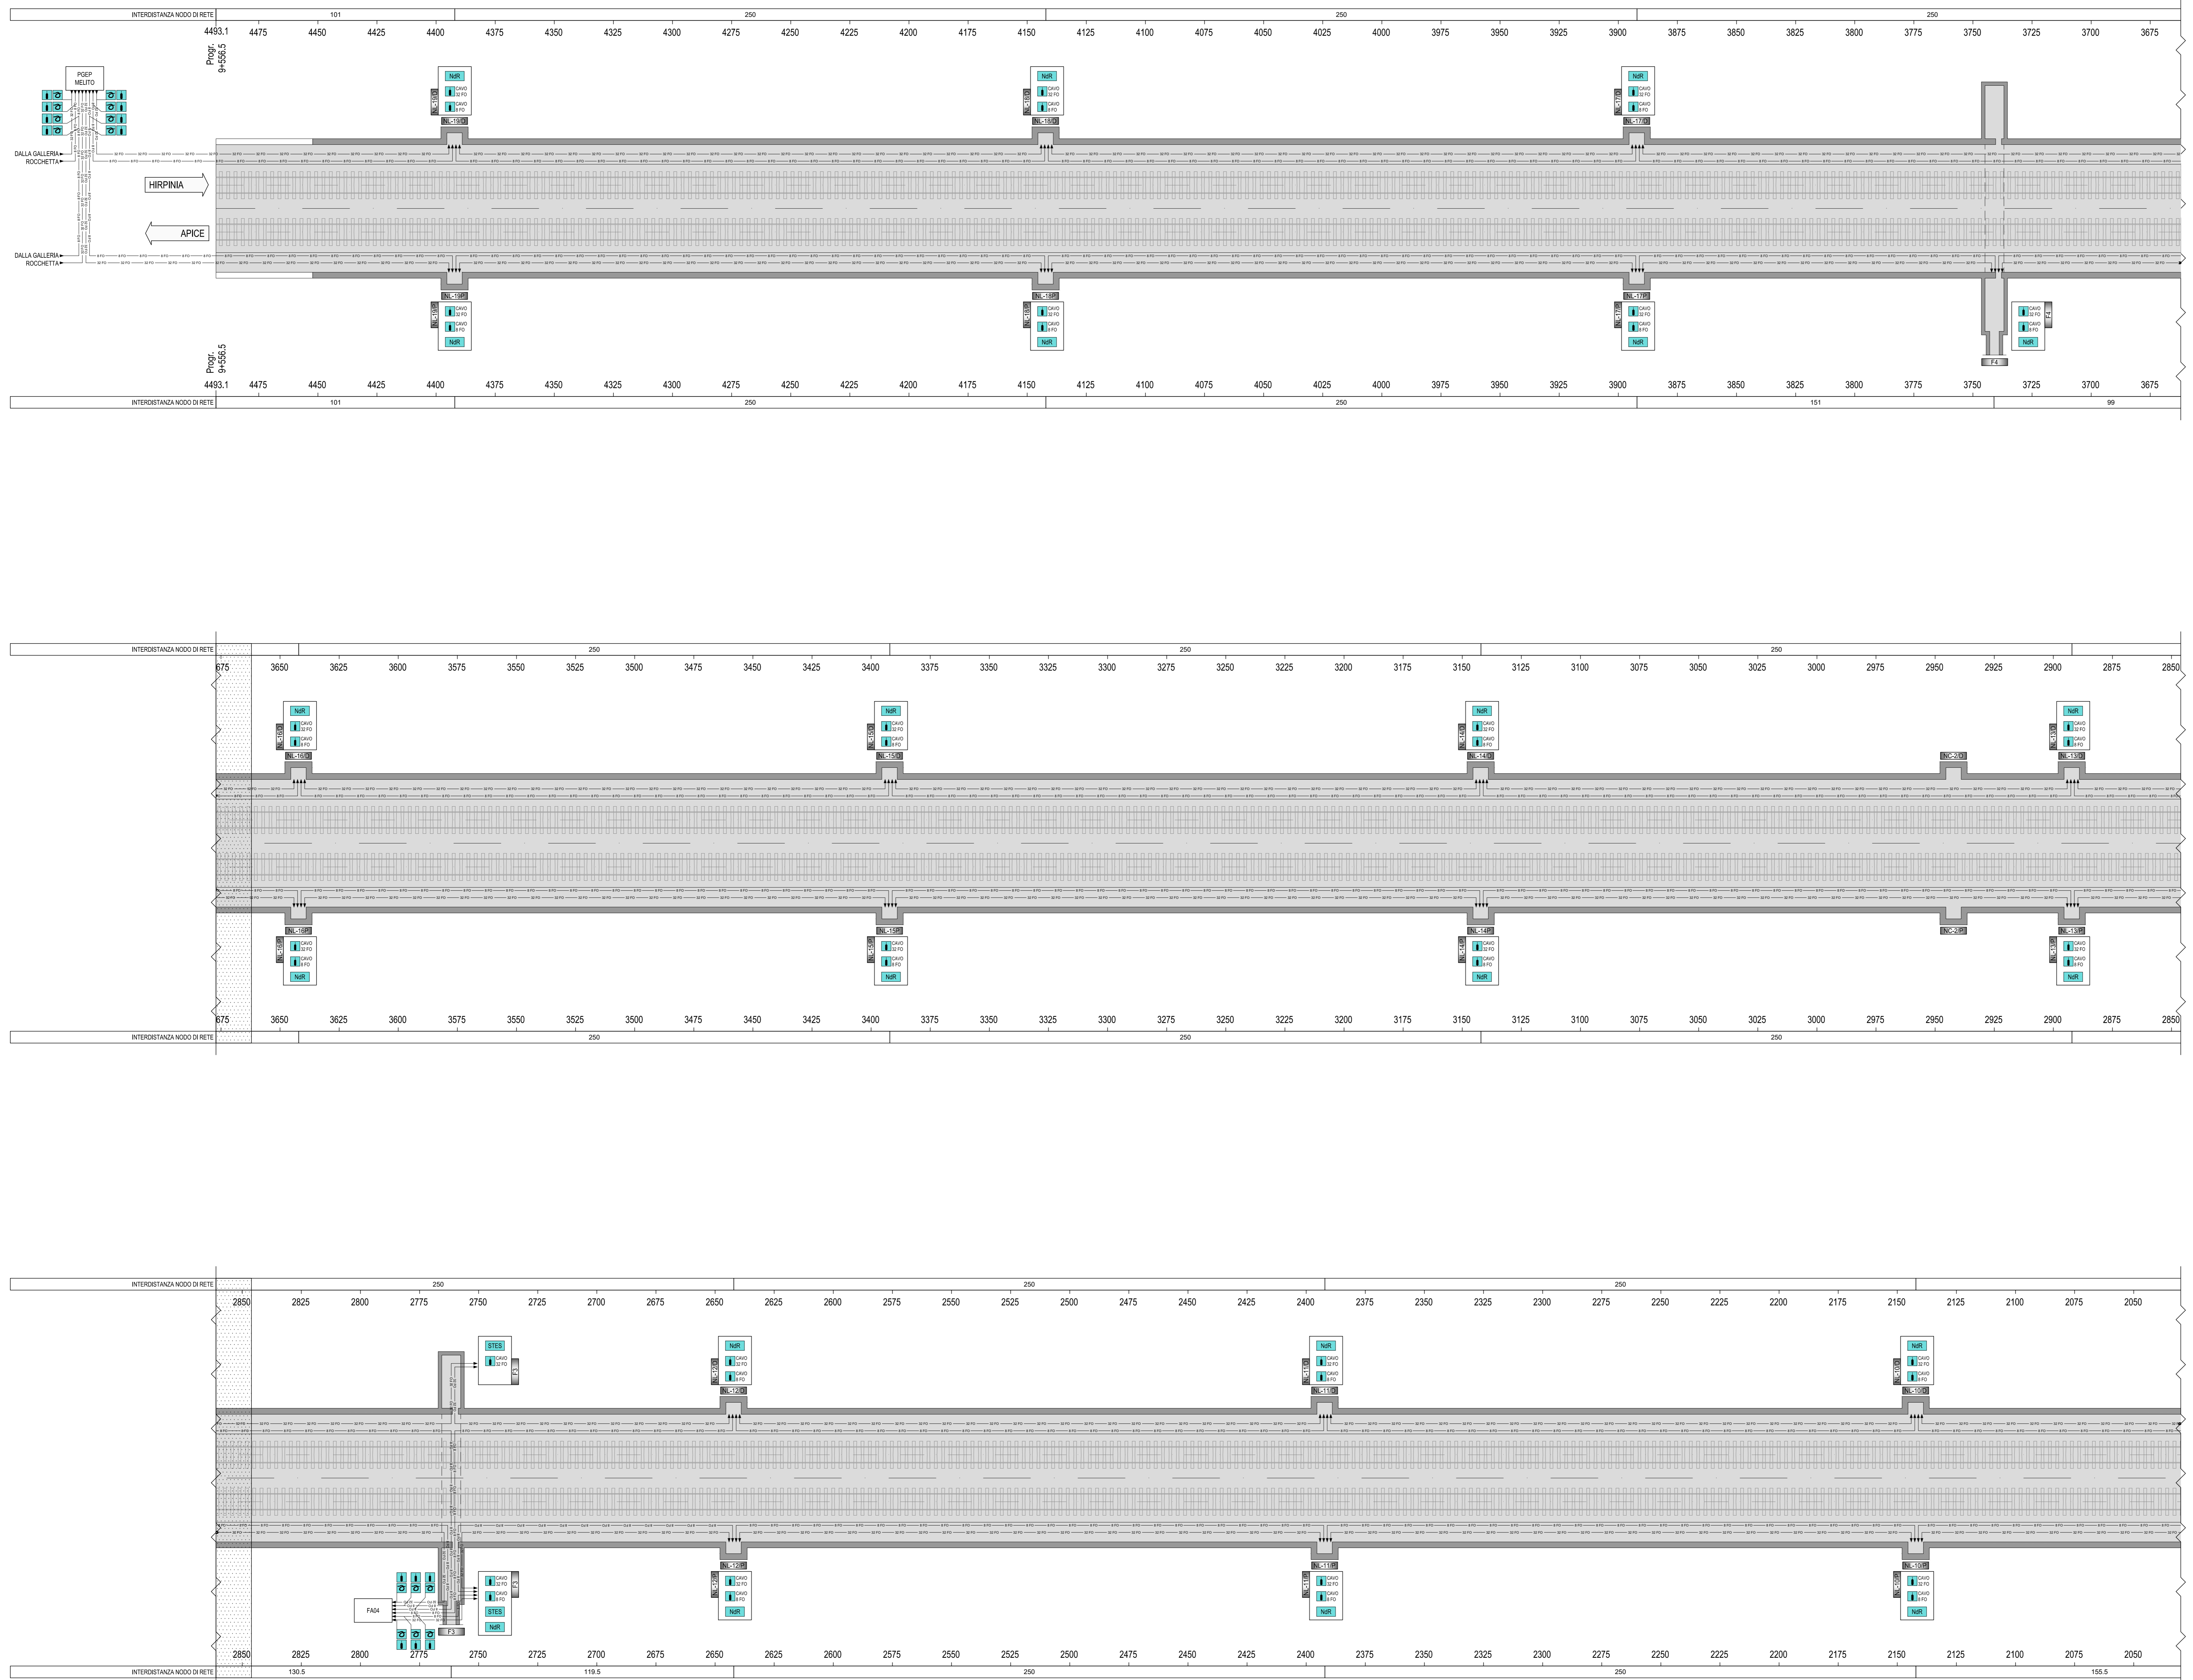

LEGENDA SIMBOLI

	CAVO A 32 FIBRE OTTICHE (SAR) CON CLASSE DI REAZIONE AL FUOCO PARA A
	CAVO A 8 FIBRE OTTICHE (SAR) CON CLASSE DI REAZIONE AL FUOCO PARA A B2ca
	CAVO A 32 FIBRE OTTICHE (SAR) CON CLASSE DI REAZIONE AL FUOCO PARA A B2ca
	NODO DI RETE
	NODO DI RETE
	SCORTA DI CAVO IN FIBRA OTTICA (15 m)
	PRESA PS/3 PER MESSA A TERRA ARMATURA CAVI IN FIBRA OTTICA


LEGENDA DENOMINAZIONE NICCHIE E FINESTRE CON USCITA DI EMERGENZA

INDICATORE NICCHIE

TIPO	LATO
NI	NICCHIA IMPIANTO LUCE E FORZA MOTRICE
NI	NICCHIA TECNOLÓGICA
NI	NICCHIA CASSE INDUTTIVE
	NUMERAZIONE PROGRESSIVA

INDICATORE FINESTRE

TIPO	NUMERAZIONE PROGRESSIVA
F	FINESTRA

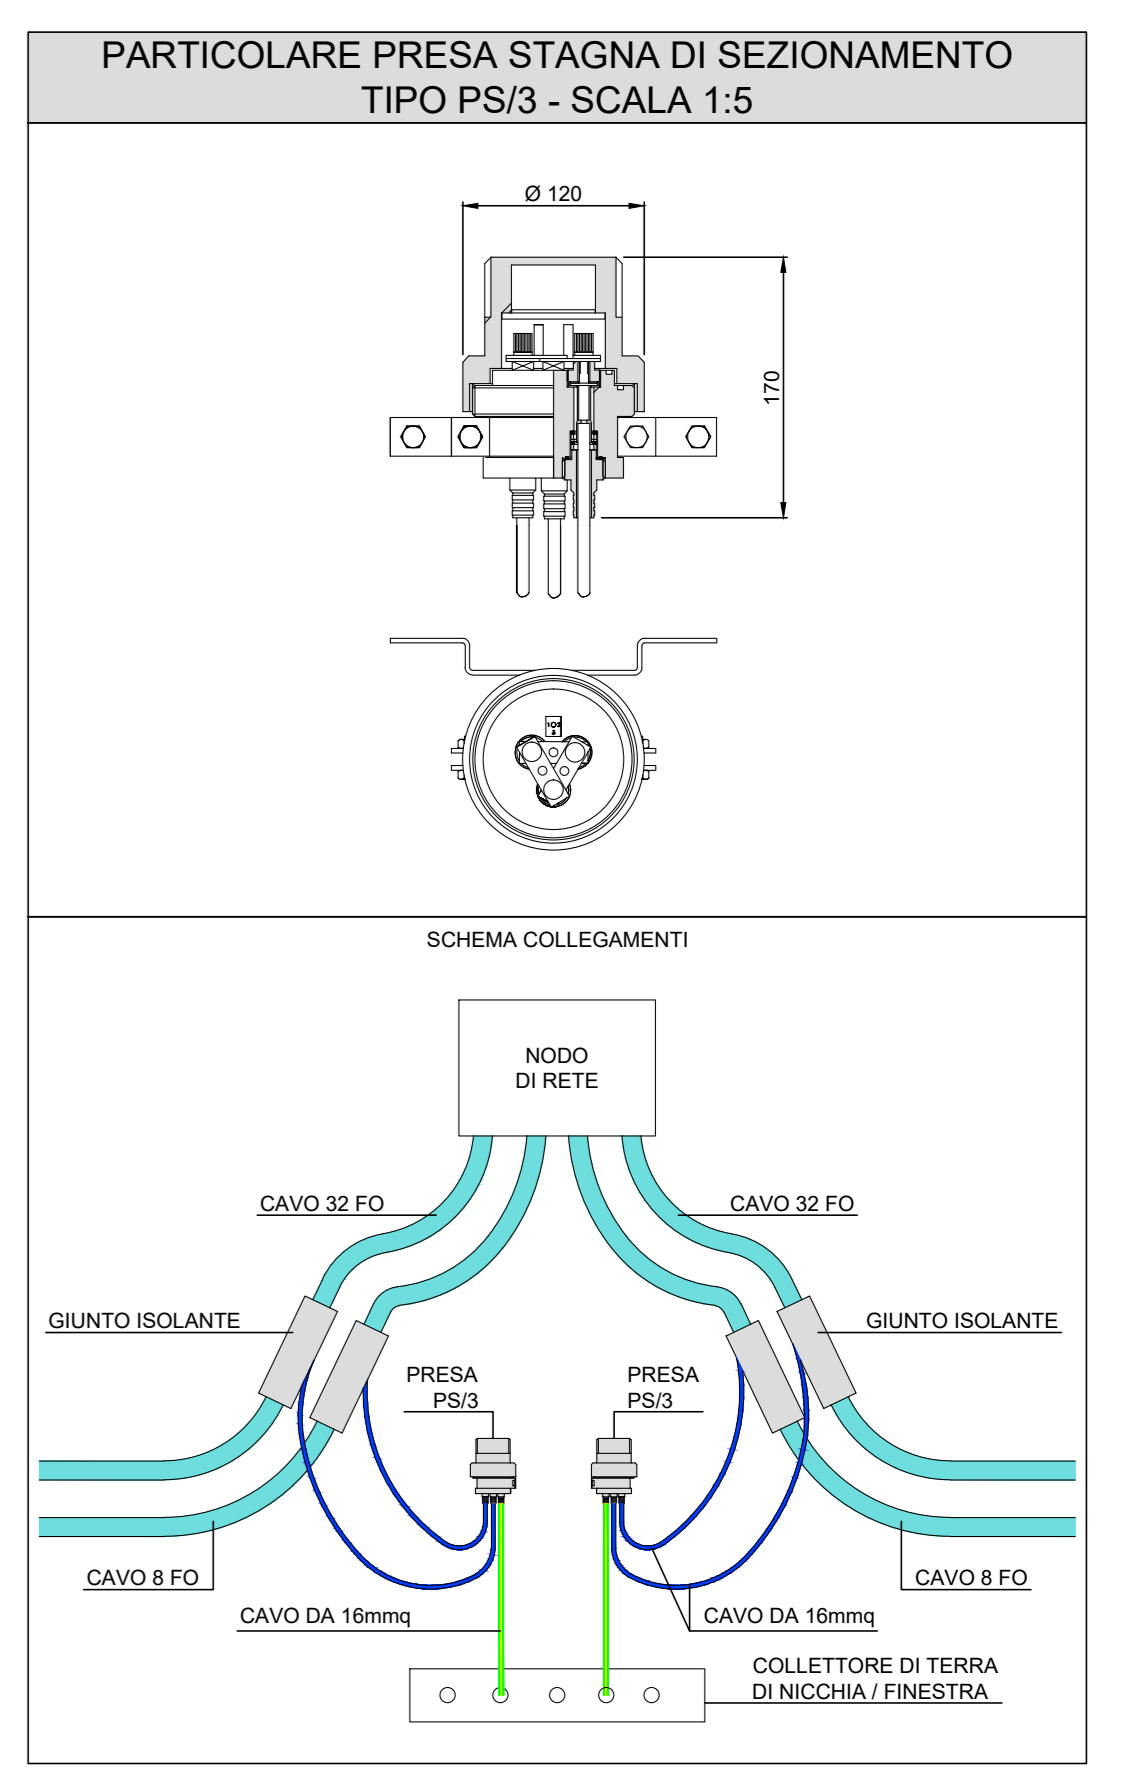

COMMITTENTE: RFI - GRUPPO FERROVIARIO ITALIANO

DIREZIONE LAVORI: ITALFERR - GRUPPO FERROVIE DELLO STATO ITALIANE

APPALTATORE: HIRPNIA AV

CONSORZIO: salini impreglio, ASTALDI

PROGETTAZIONE: ROCKSOUL S.p.A.

MANDANT: NETENGINEERING, Alpina S.p.A.

PROGETTO ESECUTIVO

ITINERARIO NAPOLI - BARI
RADDOPPIO TRATTA APICE - ORSARA
I LOTTO FUNZIONALE APICE - HIRPNIA
TELECOMUNICAZIONI
GALLERIA MELITO

Layout posa cavi - Galleria - Tav.1

APPALTATORE: Consorzio HIRPNIA AV il Direttore Tecnico Ing. Vincenzo Morello 10/06/2020	DIRETTORE DELLA PROGETTAZIONE il Responsabile integrazione fra le varie prestazioni specialistiche Ing. G. Casareo	PROGETTISTA NETENGINEERING Ing. F. Rigotti
---	---	--

COMMESSA LOTTO FASE ENTE TIPO DOC. OPERA/DISCIPLINA PROGR. REV. SCALA:

I F 2 8 0 1 E Z Z P X S V 0 3 0 0 0 0 6 B 1:1000

Rev.	Descrizione	Redatto	Data	Verificato	Data	Approvato	Data	Autorizzato Data
A	Emissione per consegna	C. Piccaro	21/03/2020	V. Corasi	21/03/2020	S. Eandi	21/03/2020	Ing. S. Eandi
B	Emissione per stipulata	C. Piccaro	10/06/2020	V. Corasi	10/06/2020	S. Eandi	10/06/2020	

File: IF2801EZZPXSV0300006B.dwg n. Elab. : -