
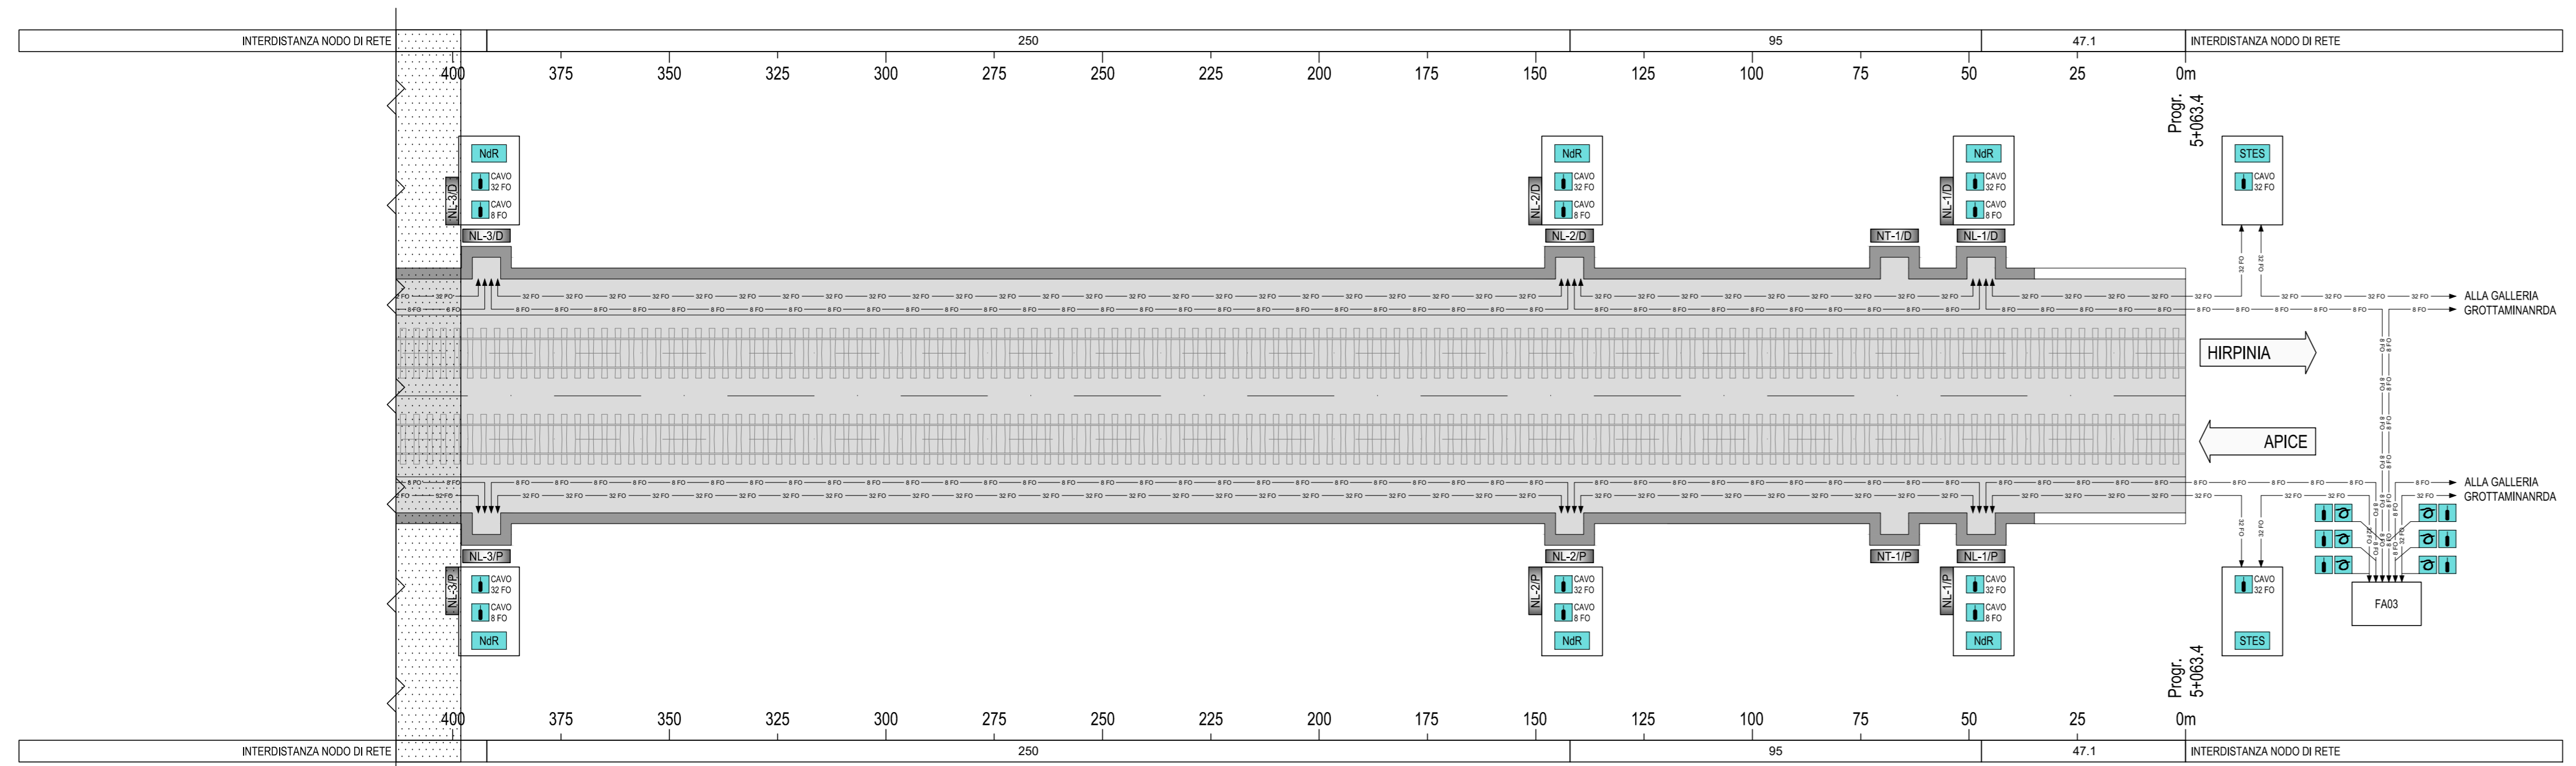
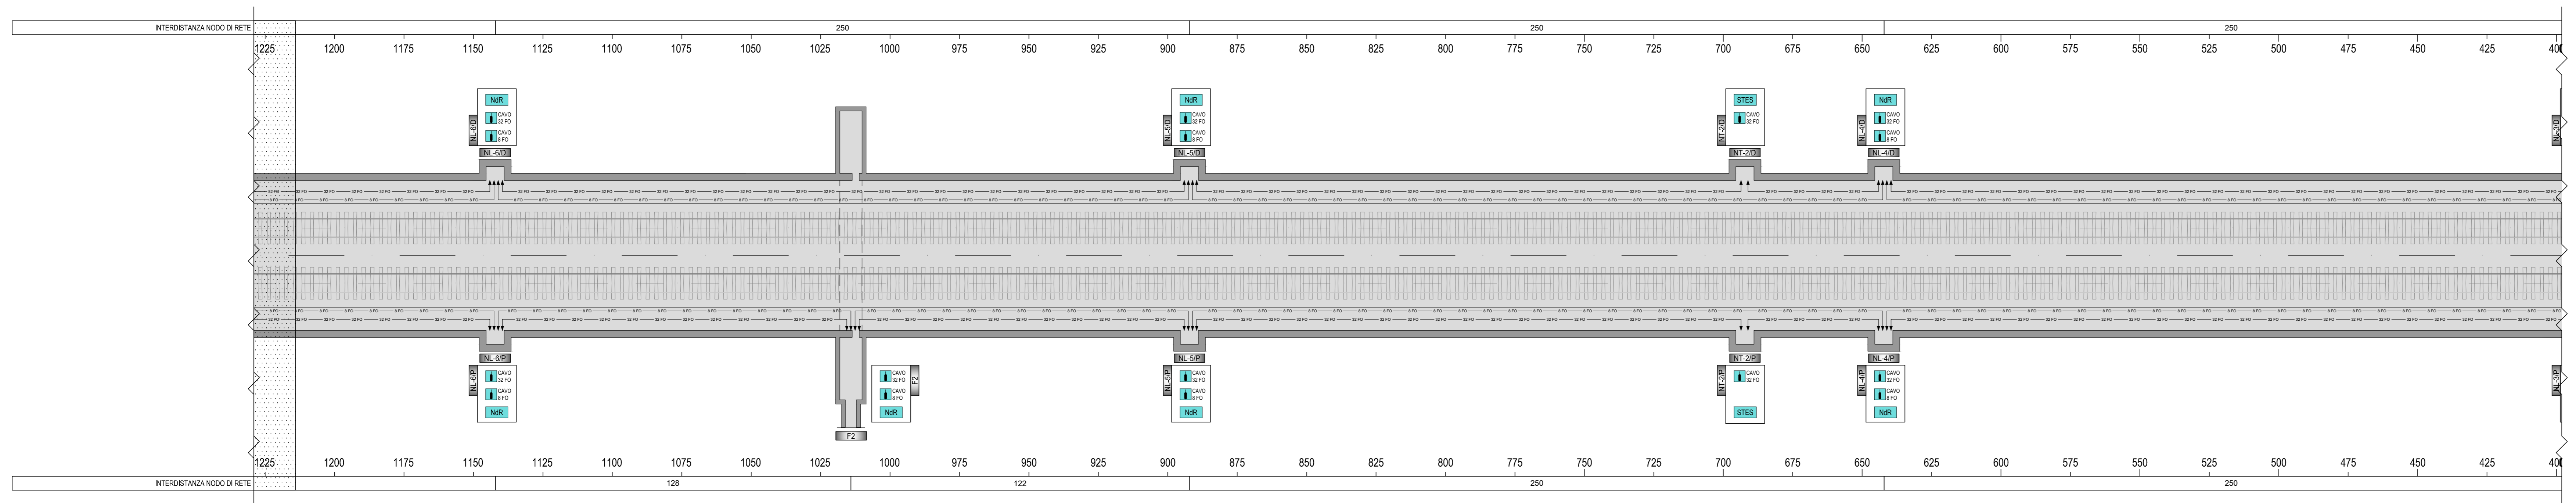


PLANIMETRIA GALLERIA MELITO
SCALA 1:1000

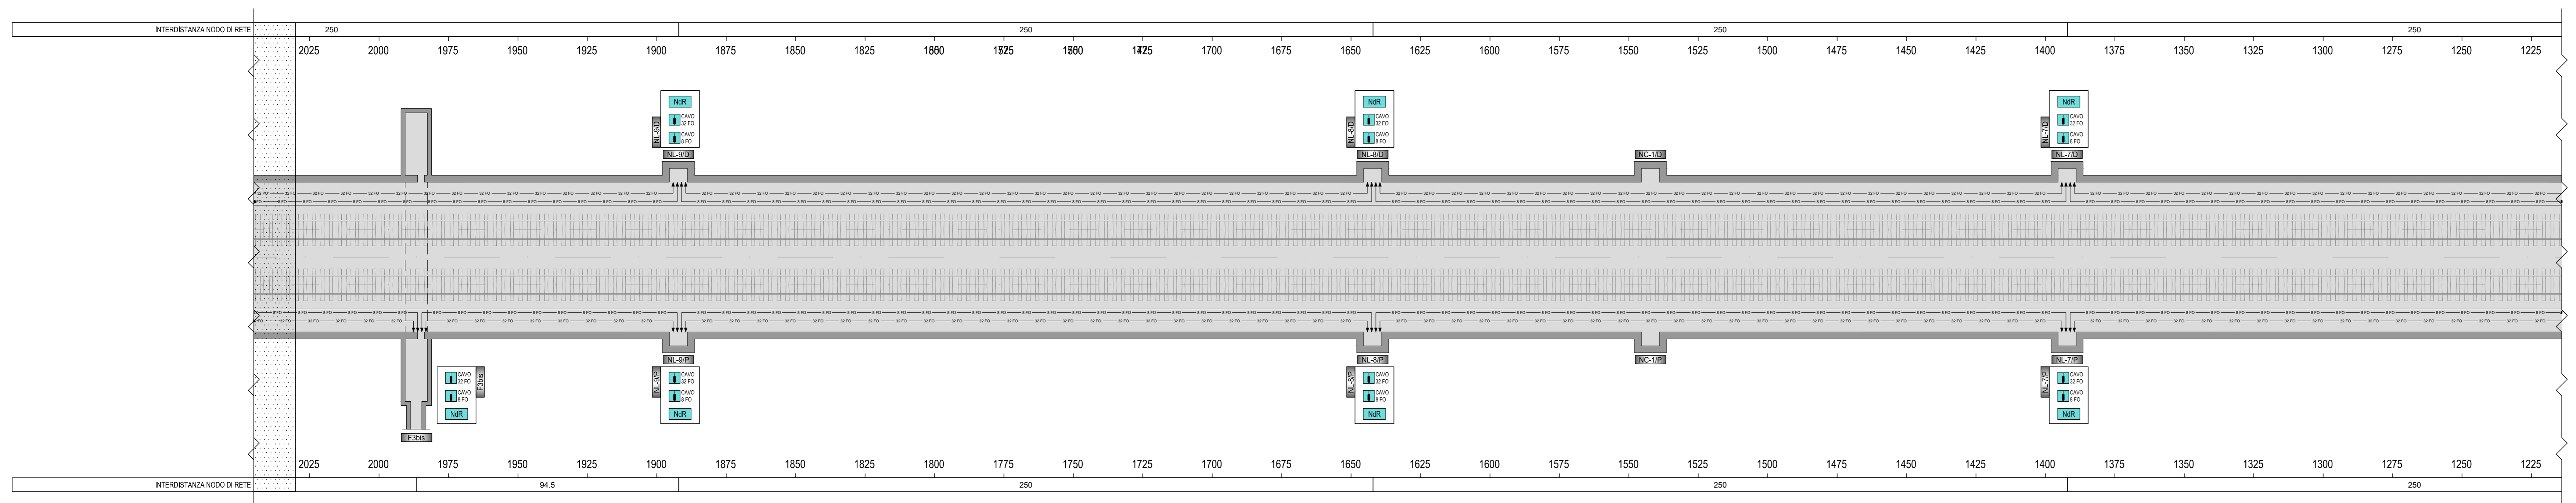

LEGENDA SIMBOLI

	CAVO A 32 FIBRE OTTICHE (SAR) CON CLASSE DI REAZIONE AL FUOCO PARI A B2ca, s.l.a. s.l. RESISTENTE AL FUOCO IEC 60331-22 - RETE DATI DI GALLERIA
	CAVO A 8 FIBRE OTTICHE (MM) CON CLASSE DI REAZIONE AL FUOCO PARI A B2ca, s.l.a. s.l. s.l. RESISTENTE AL FUOCO IEC 60331-22 - RELAZIONE QUADRO LFM
	NODO DI RETE
	SISTEMA STES
	SCORTA DI CAVO IN FIBRA OTTICA (15 m)
	PRESA PS/3 PER MESSA A TERRA ARMATURA CAVI IN FIBRA OTTICA


LEGENDA DENOMINAZIONE NICCHIE E FINESTRE CON USCITA DI EMERGENZA

INDICATORE NICCHIE

TIPO	LATO
AL: NICCHIA IMPIANTO LUCE E FORZA MOTRICE	P: LATO PARI
MT: NICCHIA TECNOLOGICA	S: LATO DISPARI
NC: NICCHIA CASSE INUTILE	N: NUMERAZIONE PROGRESSIVA

INDICATORE FINESTRE

TIPO	NUMERAZIONE PROGRESSIVA
F: FINESTRA	N: NUMERAZIONE PROGRESSIVA

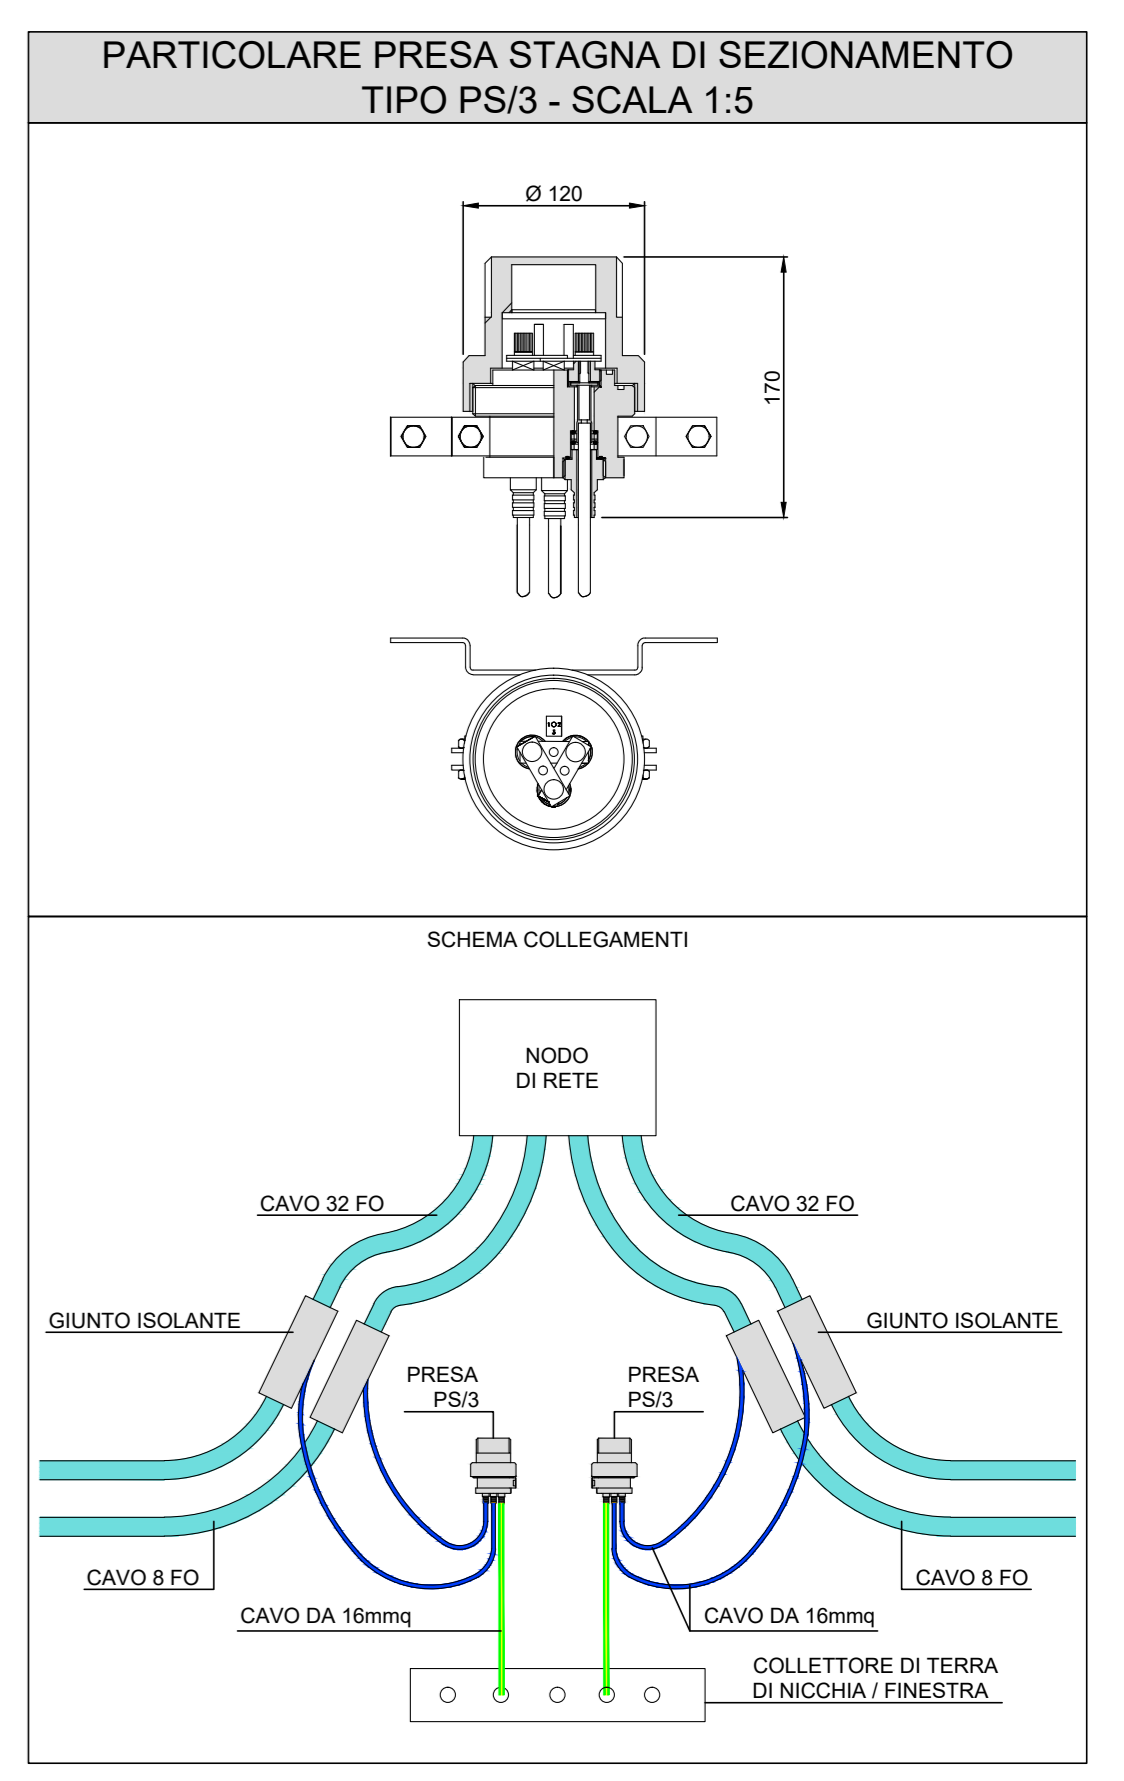

COMMITTENTE: **RFI** GRUPPO FERROVIARIO ITALIANO

DIREZIONE LAVORI: **ITALFERR** GRUPPO FERROVIE DELLO STATO ITALIANE

APPALTATORE: **HirpiniaAV**

CONSORZIO: **salini Impregilo** **ASTALDI**

PROGETTAZIONE MANDATARIA: **ROCKSOUL** S.p.A.

MANDANTE: **NETENGINEERING** **Alpina** S.p.A.

PROGETTO ESECUTIVO

ITINERARIO NAPOLI - BARI RADDOPPIO TRATTA APICE - ORSARA I LOTTO FUNZIONALE APICE - HIRPINIA TELECOMUNICAZIONI GALLERIA MELITO

Layout posa cavi - Galleria - Tav.2

APPALTATORE Consorzio HIRPINIA AV Il Direttore Tecnico Ing. Vincenzo Morello 10/06/2020	DIRETTORE DELLA PROGETTAZIONE Il Responsabile integrazione fra le varie prestazioni specialistiche Ing. G. Casareo	PROGETTISTA NETENGINEERING Ing. F. Rigotti
---	--	---

COMMESSA LOTTO FASE ENTE TIPO DOC. OPERA/DISCIPLINA PROGR. REV. SCALA:

I|F|2|8|0|1|E|Z|Z|P|X|S|V|0|3|0|0|0|0|7|A|1:1000

Rev.	Descrizione	Redatto	Data	Verificato	Data	Approvato	Data	Autorizzato	Data
A	Emissione per consegna	C. Piccaro	11/03/2020	V. Corati	21/03/2020	S. Eandi	21/03/2020	Ing. S. Eandi	
B	Emissione per stipulazione	C. Piccaro	10/06/2020	V. Corati	10/06/2020	S. Eandi	10/06/2020		

File: IP2801EZZPKSV0300007A.dwg n. Elab. : -