



SISTEMAZIONE IDRALICA IN01
PLANIMETRIA DI PROGETTO - INQ. 1
 SCALA 1:250

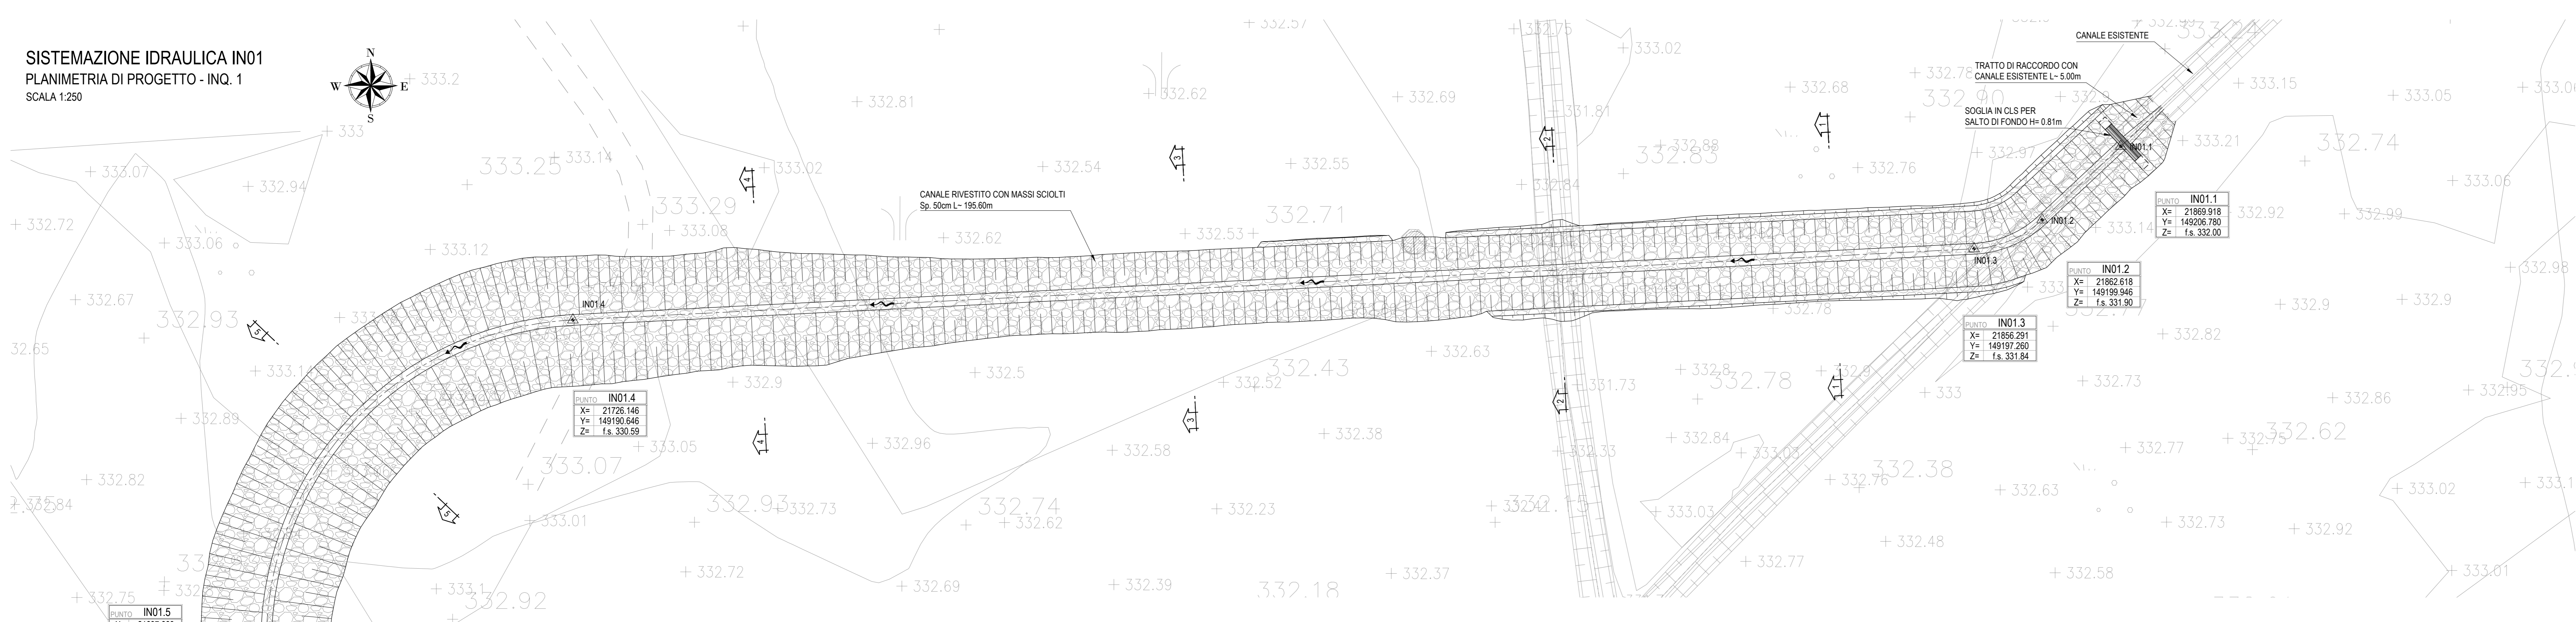


SISTEMAZIONE IDRALICA IN01
PLANIMETRIA DI PROGETTO - INQ. 2
 SCALA 1:250

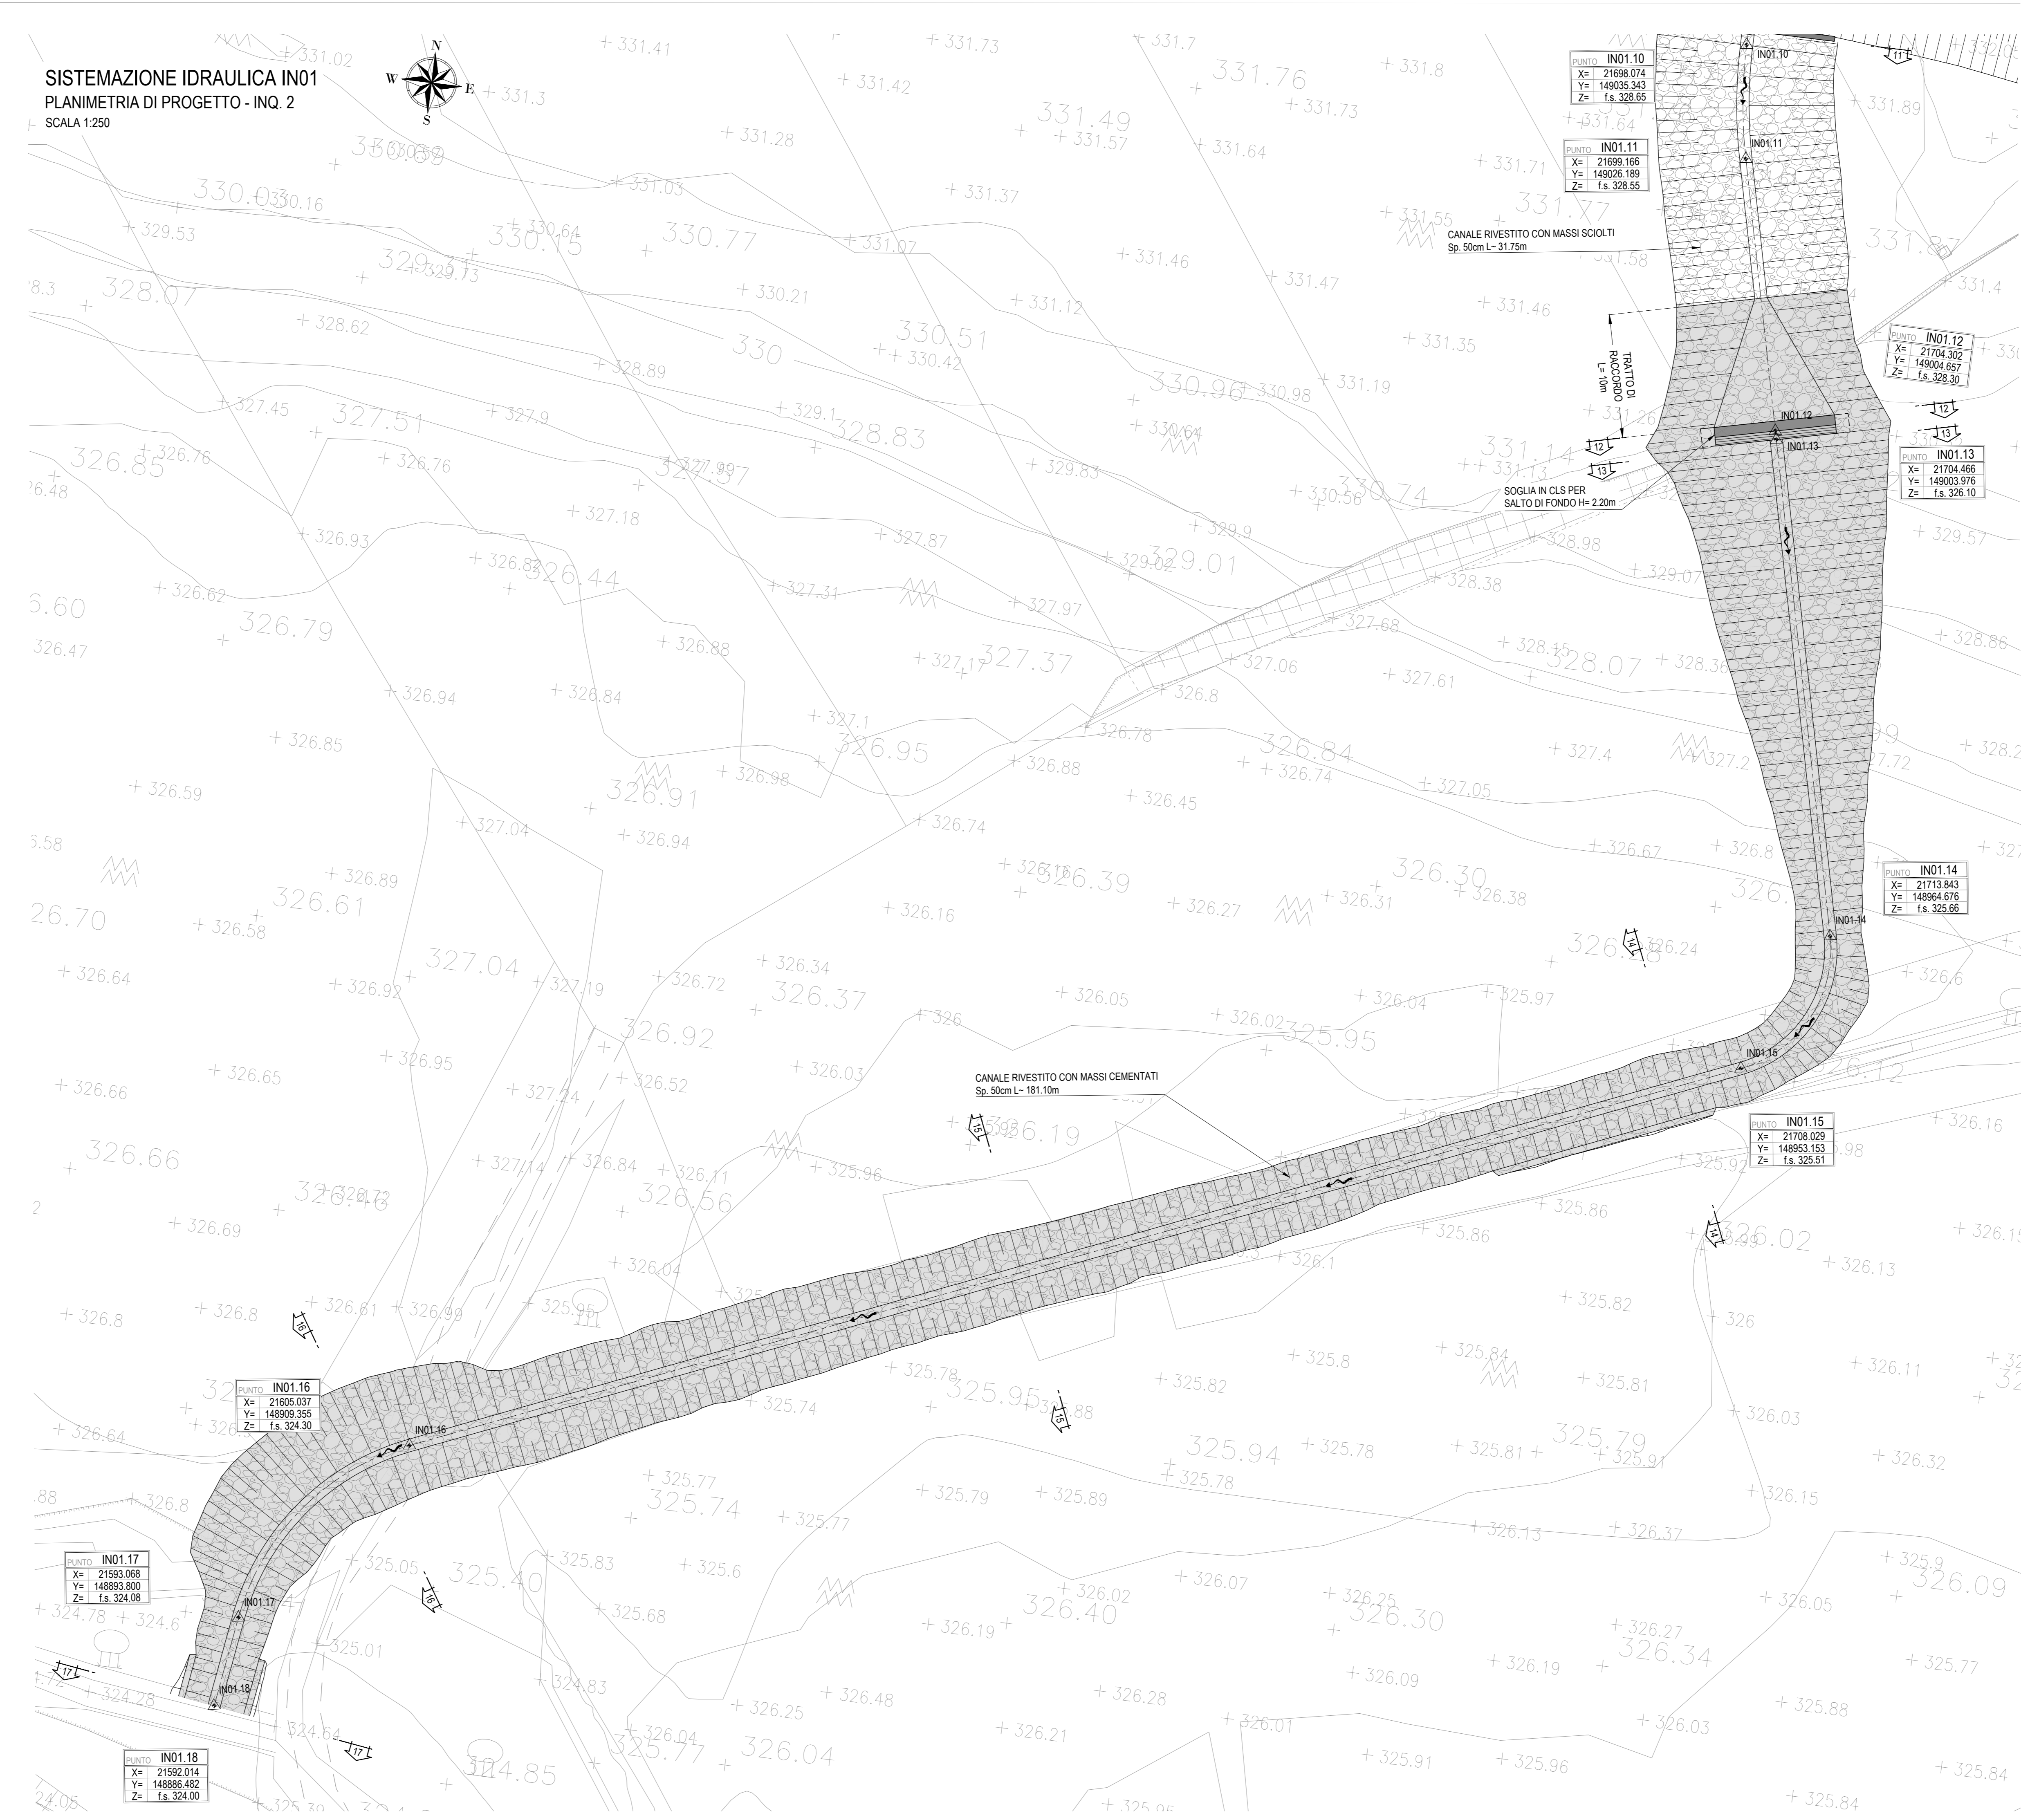




COMMITTENTE:

 GRUPPO FERROVIARIO DELLO STATO ITALIANO

DIREZIONE LAVORI:

 GRUPPO FERROVIARIO DELLO STATO ITALIANO

APPALTATORE:
 CONSORZIO:
  

PROGETTAZIONE:
 MANDATARIA:
  

PROGETTO ESECUTIVO
ITINERARIO NAPOLI - BARI
RADDOPPIO TRATTA APICE - ORSARA
I LOTTO FUNZIONALE APICE - HIRPINIA
 IDROLOGIA E IDRALICA
 SISTEMAZIONI IDRALICHE - INALVEAZIONE IN01 - Tav. 1 di 3

APPALTATORE	DIRETTORE DELLA PROGETTAZIONE	PROGETTISTA							
Consorzio HIRPINIA AV Il Direttore Tecnico Ing. Vincenzo Moretto 21/02/2020	Il Responsabile integrazione fra le varie prestazioni specialistiche Ing. G. Casiani	Alpina s.p.a. Dott. Ing. O. Brasi							
COMMESSA	LOTTO	FASE	ENTE	TIPO DOC.	OPERA/DISCIPLINA	PROGR.	REV.	SCALA:	
IF28	01	E	ZZ	PZ	ID0002	000	B	1:250	
Rev.	Descrizione	Redatto	Data	Verificato	Data	Approvato	Data	Autorizzato	Data
A	Emissione per consegna	G. Bolzani	21/02/2020	M. Bonfanti	21/02/2020	M. Vernaloni	21/02/2020	P. Galvani	21/02/2020
B	Revisione struttura	F. Monti	21/02/2020	M. Bonfanti	21/02/2020	M. Vernaloni	21/02/2020		