
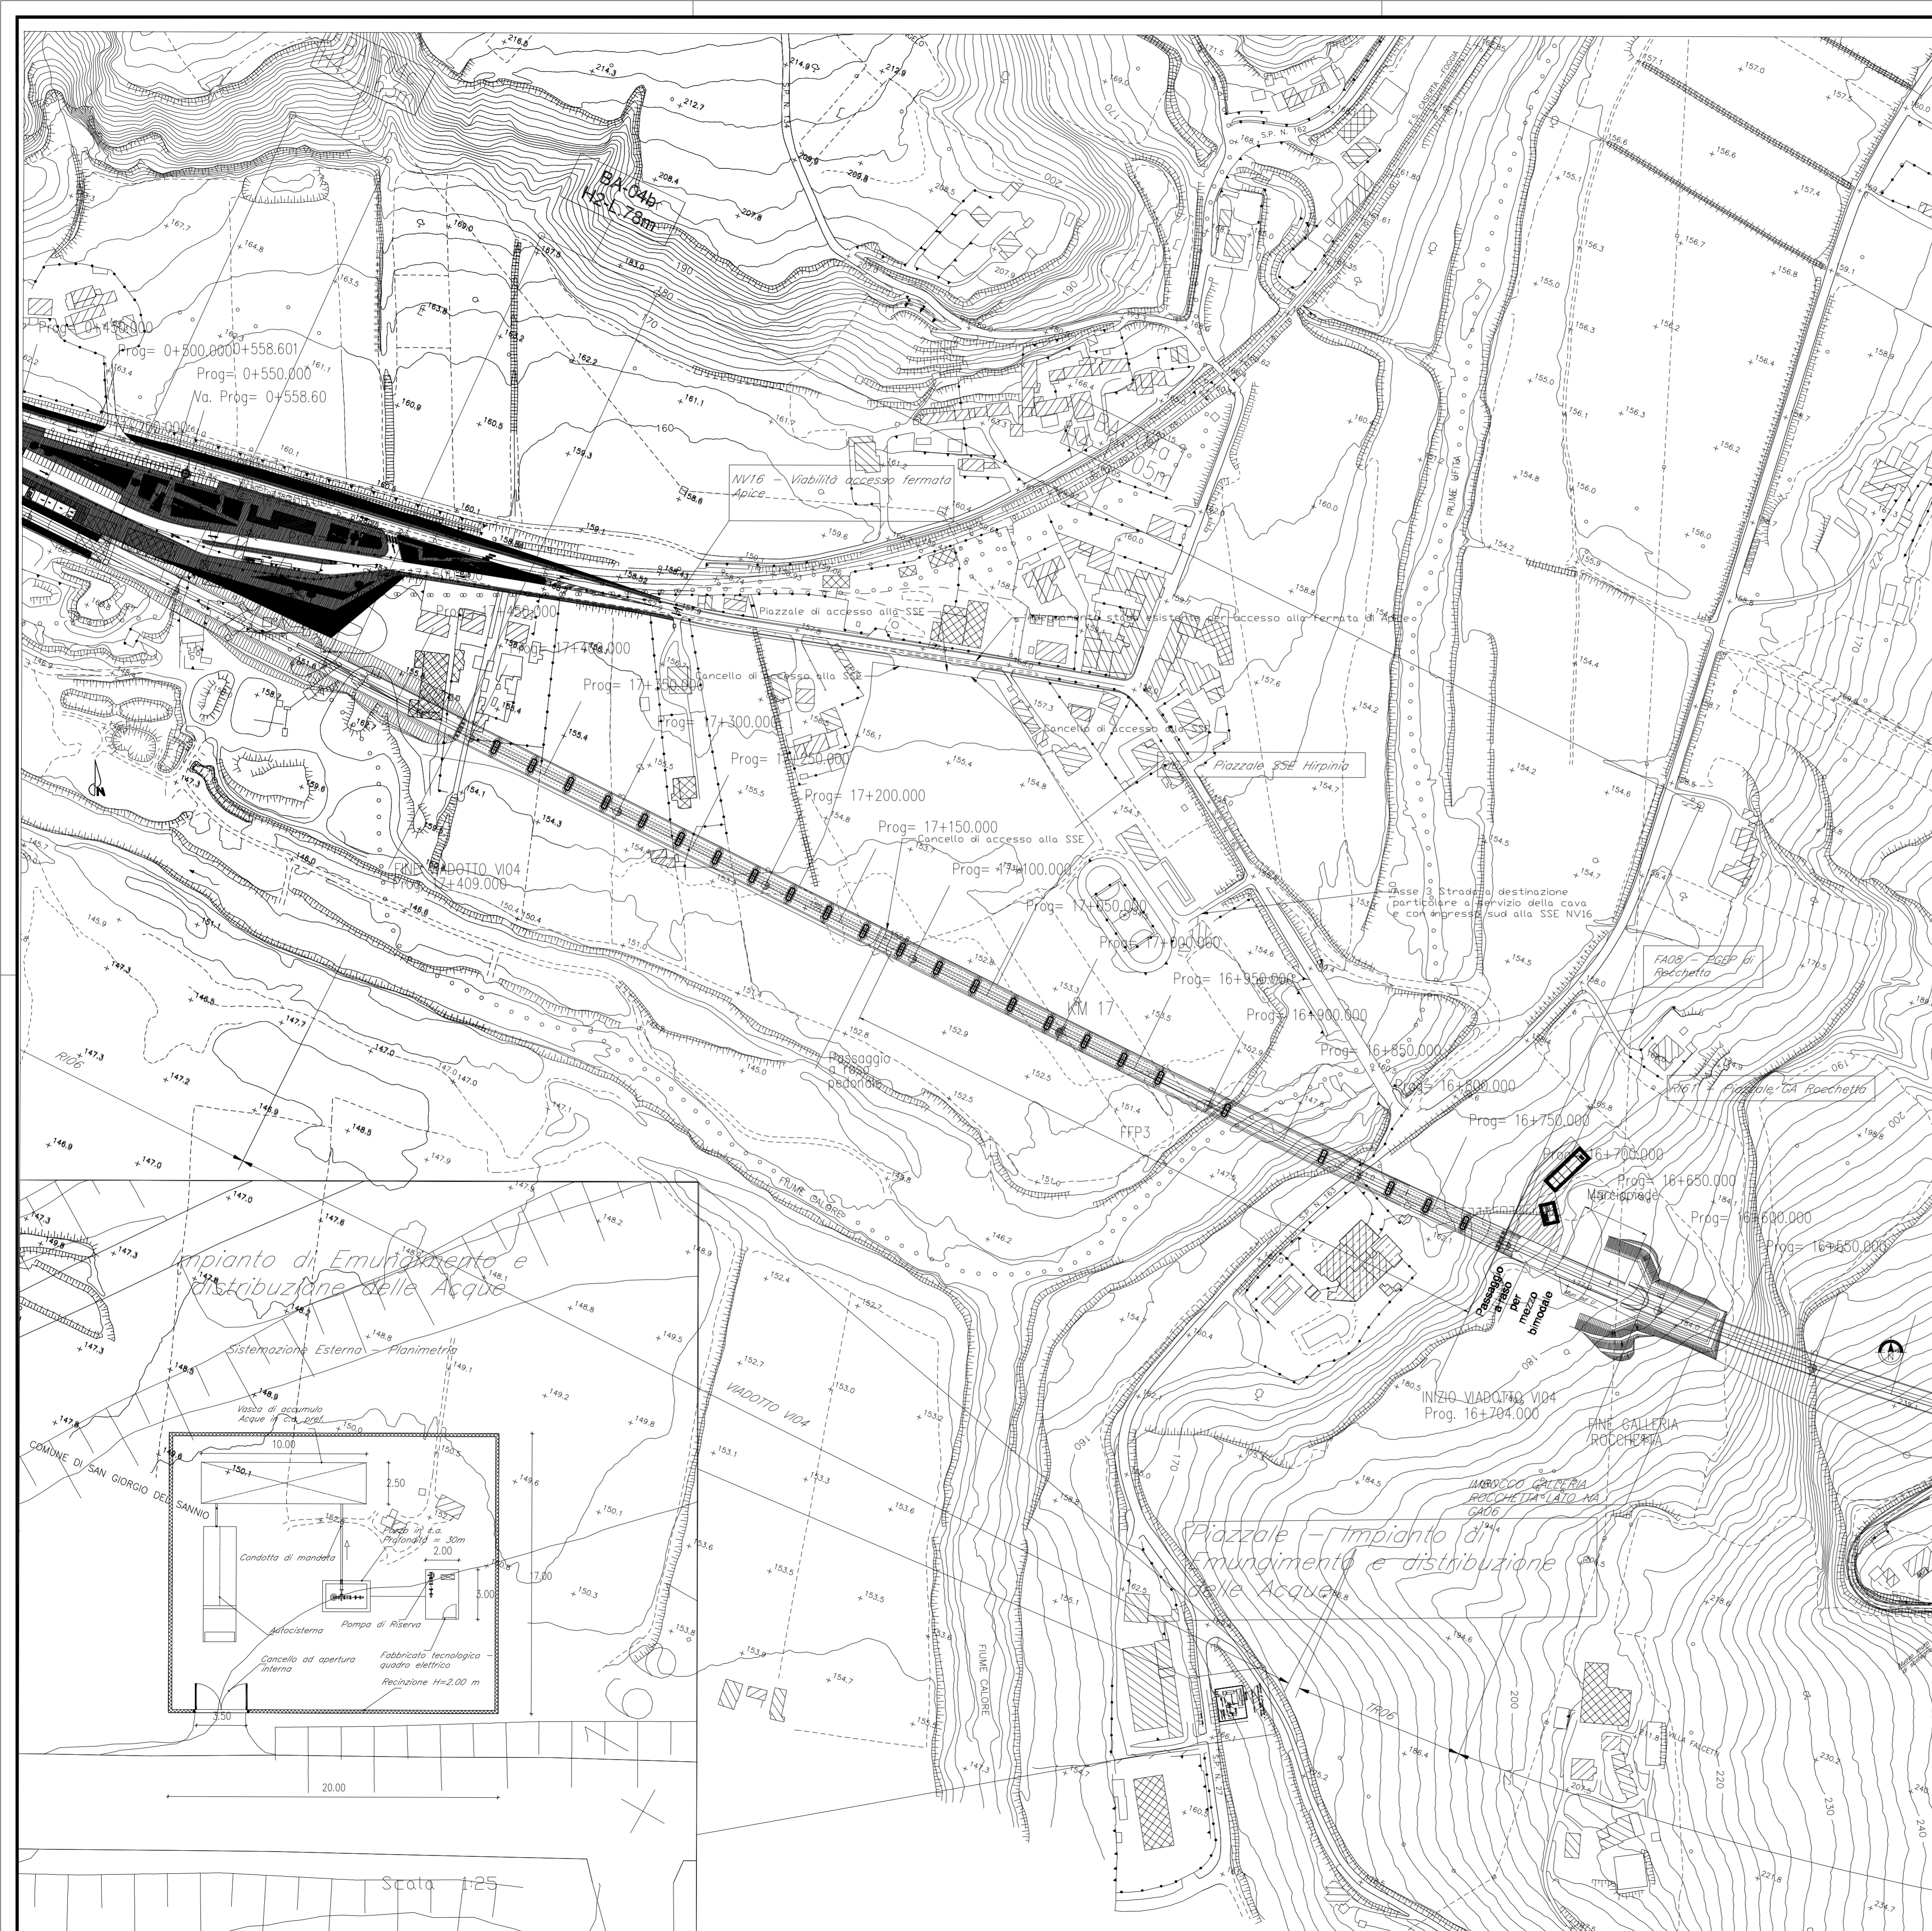


Particolare del pozzo

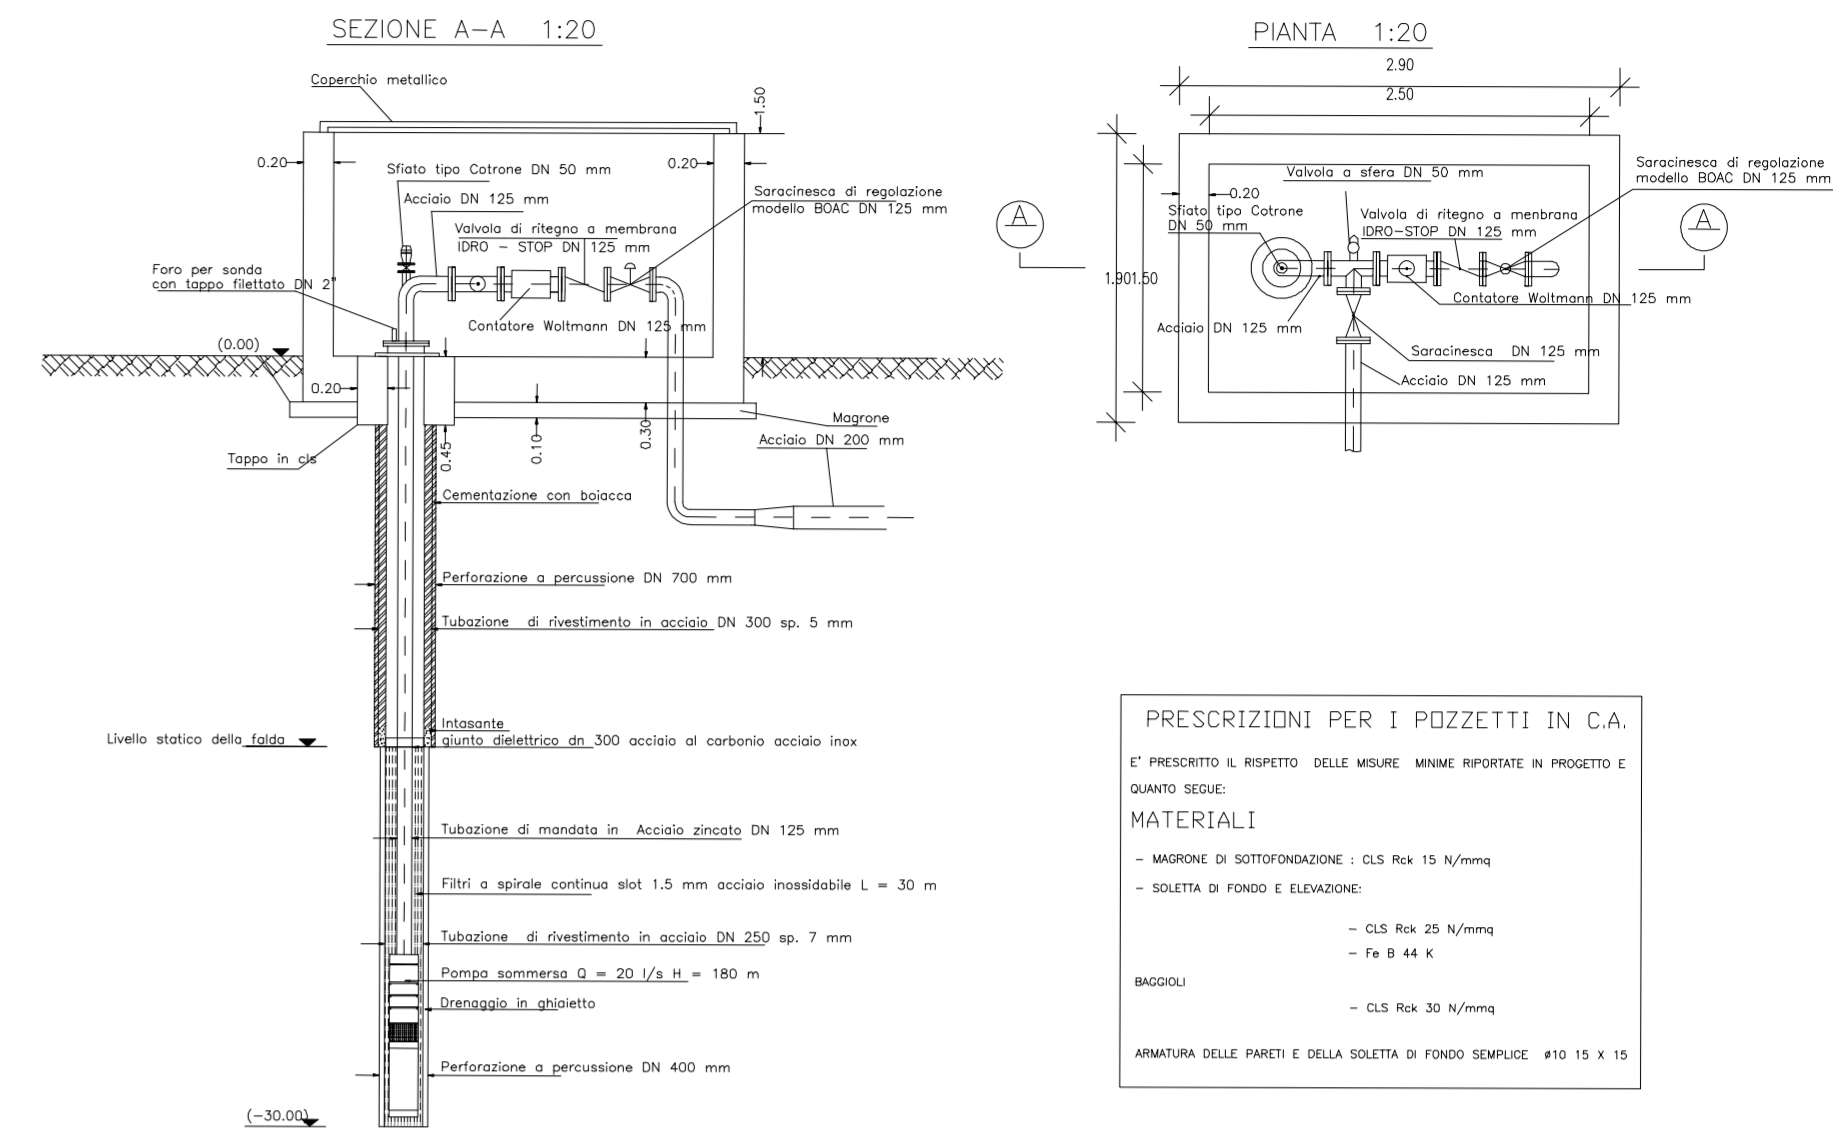

COMMITTENTE:

RFI
 RETE FERROVIARIA ITALIANA
 GRUPPO FERROVIE DELLO STATO ITALIANE

DIREZIONE LAVORI:

ITALFERR
 GRUPPO FERROVIE DELLO STATO ITALIANE

APPALTATORE:
 CONSORZIO:


HirpiniaAV

SOCI:

salini impregilo

MANDANTE:

ASTALDI

PROGETTAZIONE:
 MANDATARIA:

ROKSOIL S.p.A.

MANDANTE:

NETENGINEERING

Alpina S.p.A.

PROGETTO ESECUTIVO

ITINERARIO NAPOLI - BARI
RADDOPPIO TRATTA APICE - ORSARA
I LOTTO FUNZIONALE APICE - HIRPINIA
 IDROLOGIA E IDRAULICA

Progetto impianti di emungimento

APPALTATORE Consorzio HIRPINIA AV Il Direttore tecnico Ing. Vincenzo Moriello 21/02/2020	DIRETTORE DELLA PROGETTAZIONE Il Responsabile integrazione fra le varie prestazioni specialistiche Ing. G. Cassani	PROGETTISTA Alpina S.p.A. Ing. O. Brasi
--	---	--

COMMESSA	LOTTO	FASE	ENTE	TIPO DOC.	OPERA/DISCIPLINA	PROGR.	REV.	SCALA:
IF28	01	E	ZZ	PZ	ID0002	003	A	Varie

Rev.	Descrizione	Redatto	Data	Verificato	Data	Approvato	Data	Autorizzato Data
A	Emisione per consegna	G. Boltzani	21/02/2020	M. Bonfanti	21/02/2020	M. Vermalesse	21/02/2020	Ing. P. Galvanin