

IDRAULICA

DIREZIONE DEFLUSSI IDRAULICI

DIREZIONE DEFLUSSO FOSSI E COLLETTORI RECAPITI

CANALETTE

PVC SN8 CANALETTA DI DRENAGGIO in C.A. dim.cm.40x40
 TUBAZIONE DN160

COLLETTORI

PVC SN8	PEAD PN6	CAV	DN200
			DN250
			DN315
			DN400
			DN500
			DN630
			DN800
			DN1000
			DN1200
			DN1500

CADITOIE E MANUFATTI

WBS-Ph - POZZETTO IN CAV cm.60x60 CON CADITOIA
 WBS-Ph - POZZETTO IN CAV cm.80x80 CON CADITOIA
 WBS-Ph - POZZETTO IN CAV cm.240x240 CON CHIUSINO

COLLETTORI E POZZETTI FABBRICATO VIAGGIATORI


PVC SN8

	DN100
	DN200
	DN250
	DN315
	DN400

POZZETTO IN CAV CON CHIUSINO
 POZZETTO IN CAV CON CADITOIA

TABELLA CANALETTE

tipologia	lunghezza [m]	pendenza [%]	Dimensioni [cm]
CANALETTA Tipo 1	5.50	0.5	40x40
CANALETTA Tipo 1BIS	7.50	0.5	40x40
CANALETTA Tipo 2	33.50	0.5	40x40

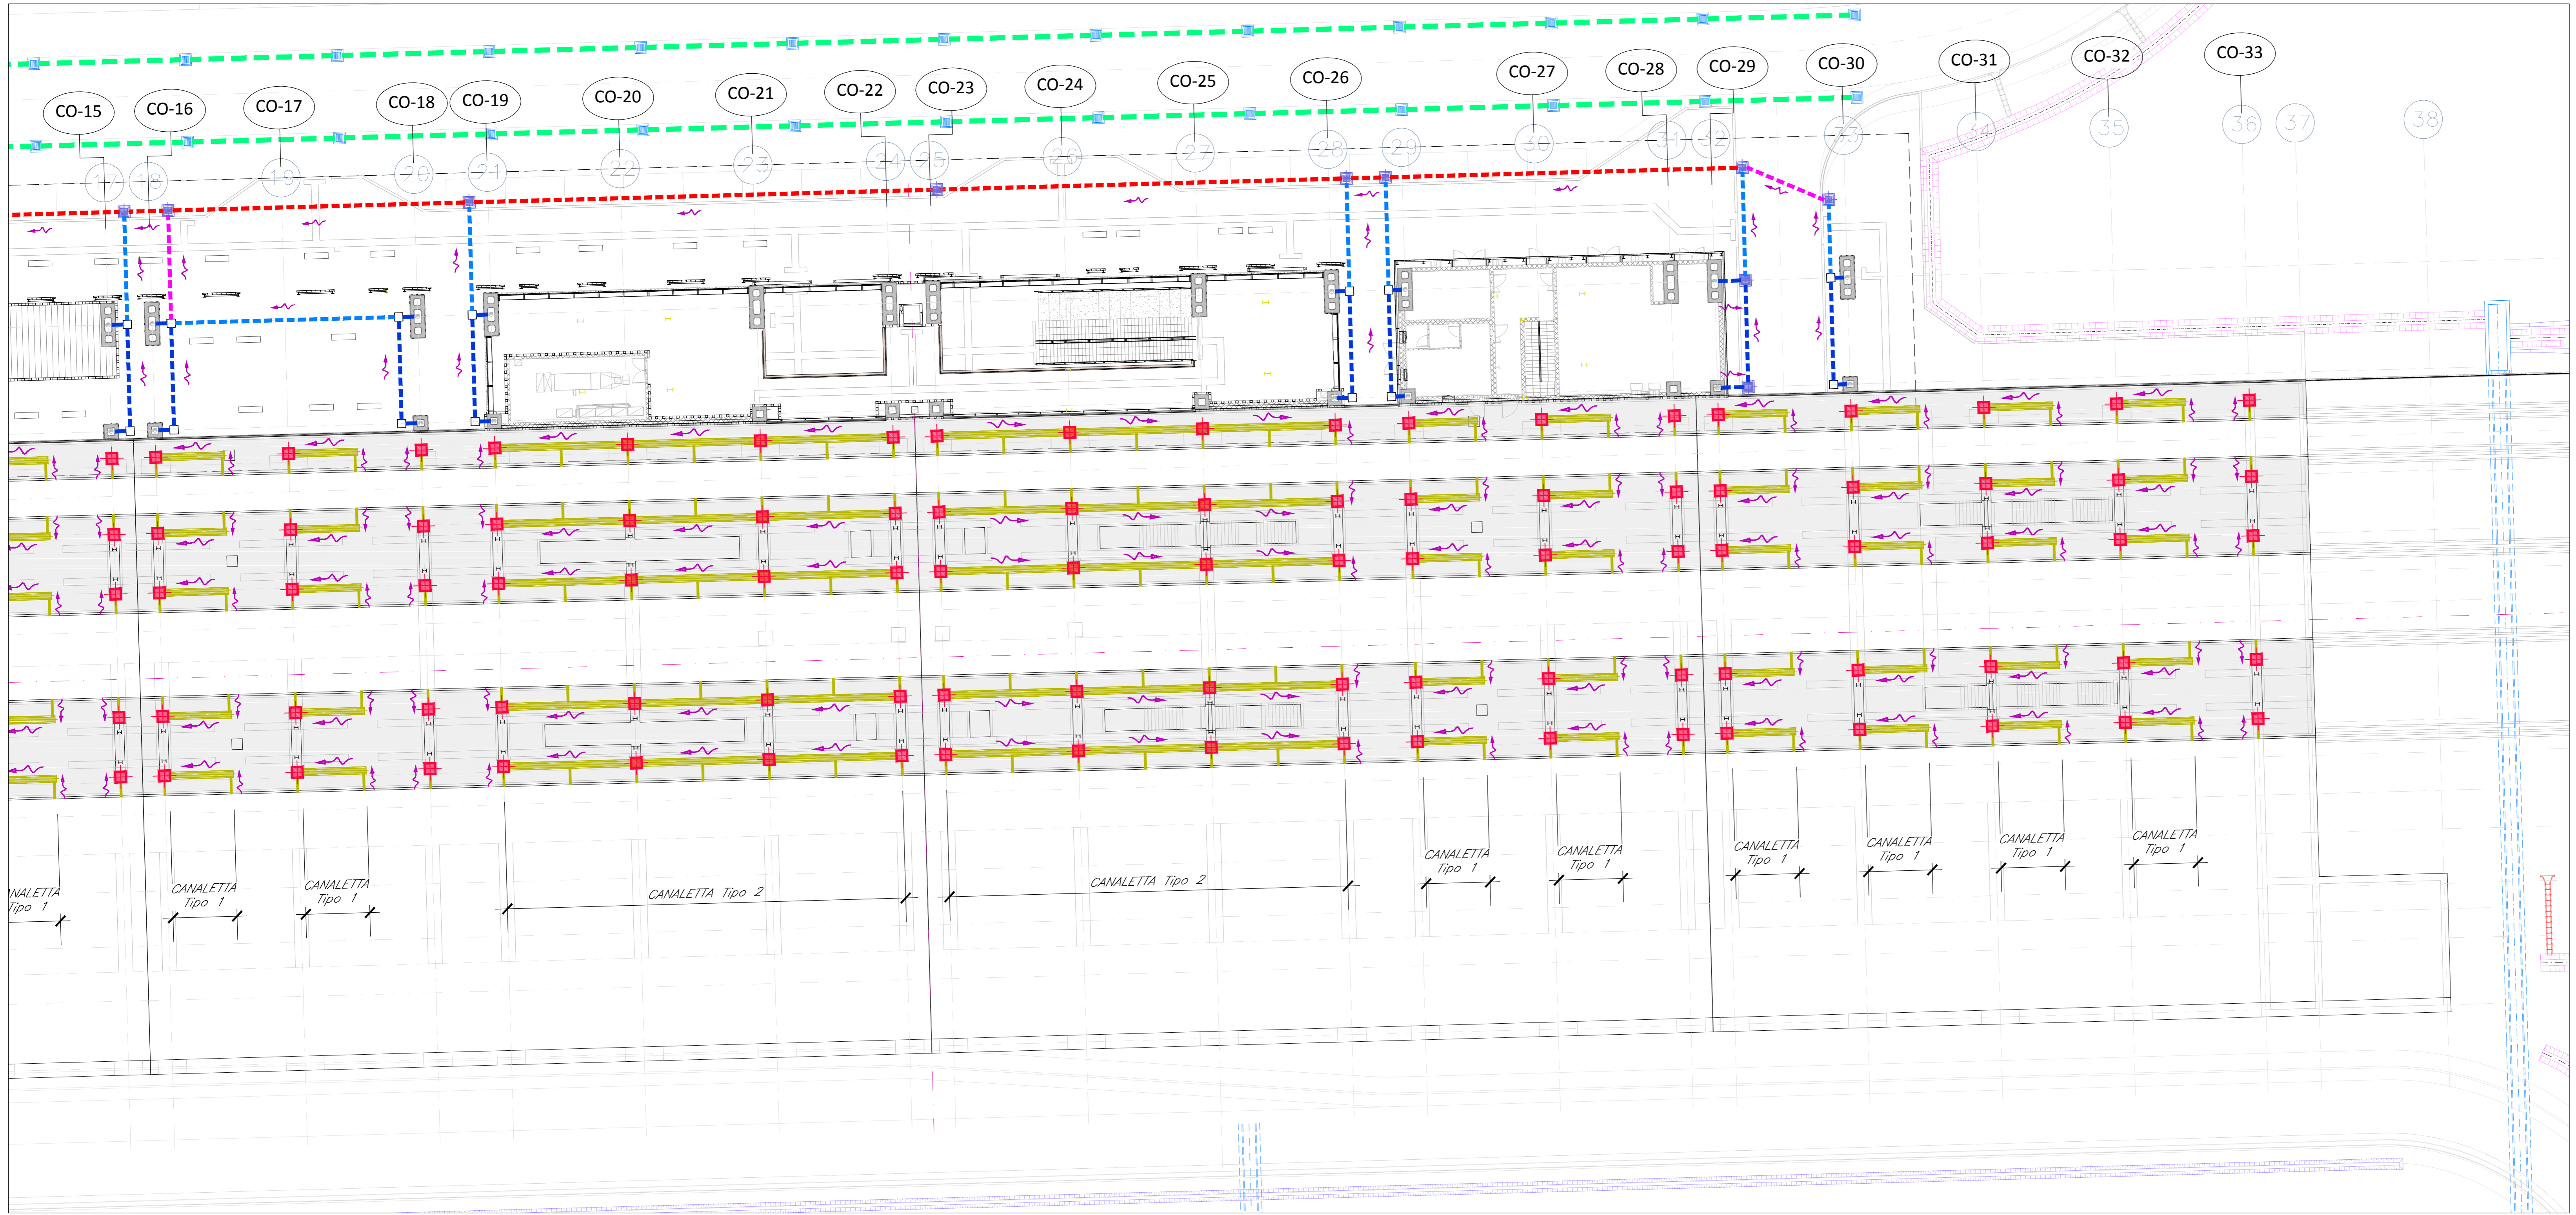

COMMITENTE: **RFI** RETE FERROVIARIA ITALIANA GRUPPO FERROVIE DELLO STATO ITALIANO

DIREZIONE LAVORI: **ITALFERR** GRUPPO FERROVIE DELLO STATO ITALIANO

APPALTATORE: **HirpiniaAV**

CONSORZIO: **salini impregio** **ASTALDI**

PROGETTAZIONE: **ROKSOIL** s.p.a.

MANDATARIA: **NET** **Alpina** s.p.a.

PROGETTO ESECUTIVO

ITINERARIO NAPOLI - BARI
RADDOPPIO TRATTA APICE - ORSARA
I LOTTO FUNZIONALE APICE - HIRPINIA
 ID - IDROLOGIA E IDRAULICA

FV01 - STAZIONE DI HIRPINIA
 PLANIMETRIA IDRAULICA E RETI DI SMALTIMENTO ACQUE METEORICHE
 PLANIMETRIA LIVELLO BANCHINA - Tavola 2 di 3

APPALTATORE Consorzio HIRPINIA AV Il Direttore Tecnico Ing. Vincenzo Morabito 10/06/2020	DIRETTORE DELLA PROGETTAZIONE Il Responsabile integrazione fra le varie prestazioni specialistiche Ing. G. Casiani	PROGETTISTA Alpina s.p.a. Ing. O. Brasì
--	---	--

COMMESSA	LOTTO	FASE	ENTE	TIPO DOC.	OPERADISCIPLINA	PROGR.	REV.	SCALA:
IF28	01	E	ZZ	PZ	ID0002	026	B	1:250

Rev.	Descrizione	Redatto	Data	Verificato	Data	Approvato	Data	Autorezzato Data
A	EMISSIONE PER CONCESSIONE	C. Begatti	21/03/2020	M. Bortari	21/03/2020	M. Verzoboni	21/03/2020	Ing. P. Gervani
B	RECAPIMENTO STRUTTURALE	C. Begatti	10/06/2020	M. Bortari	10/06/2020	M. Verzoboni	10/06/2020	

File: IF2801EZZPZID0002026B.dwg n. Etab.: