
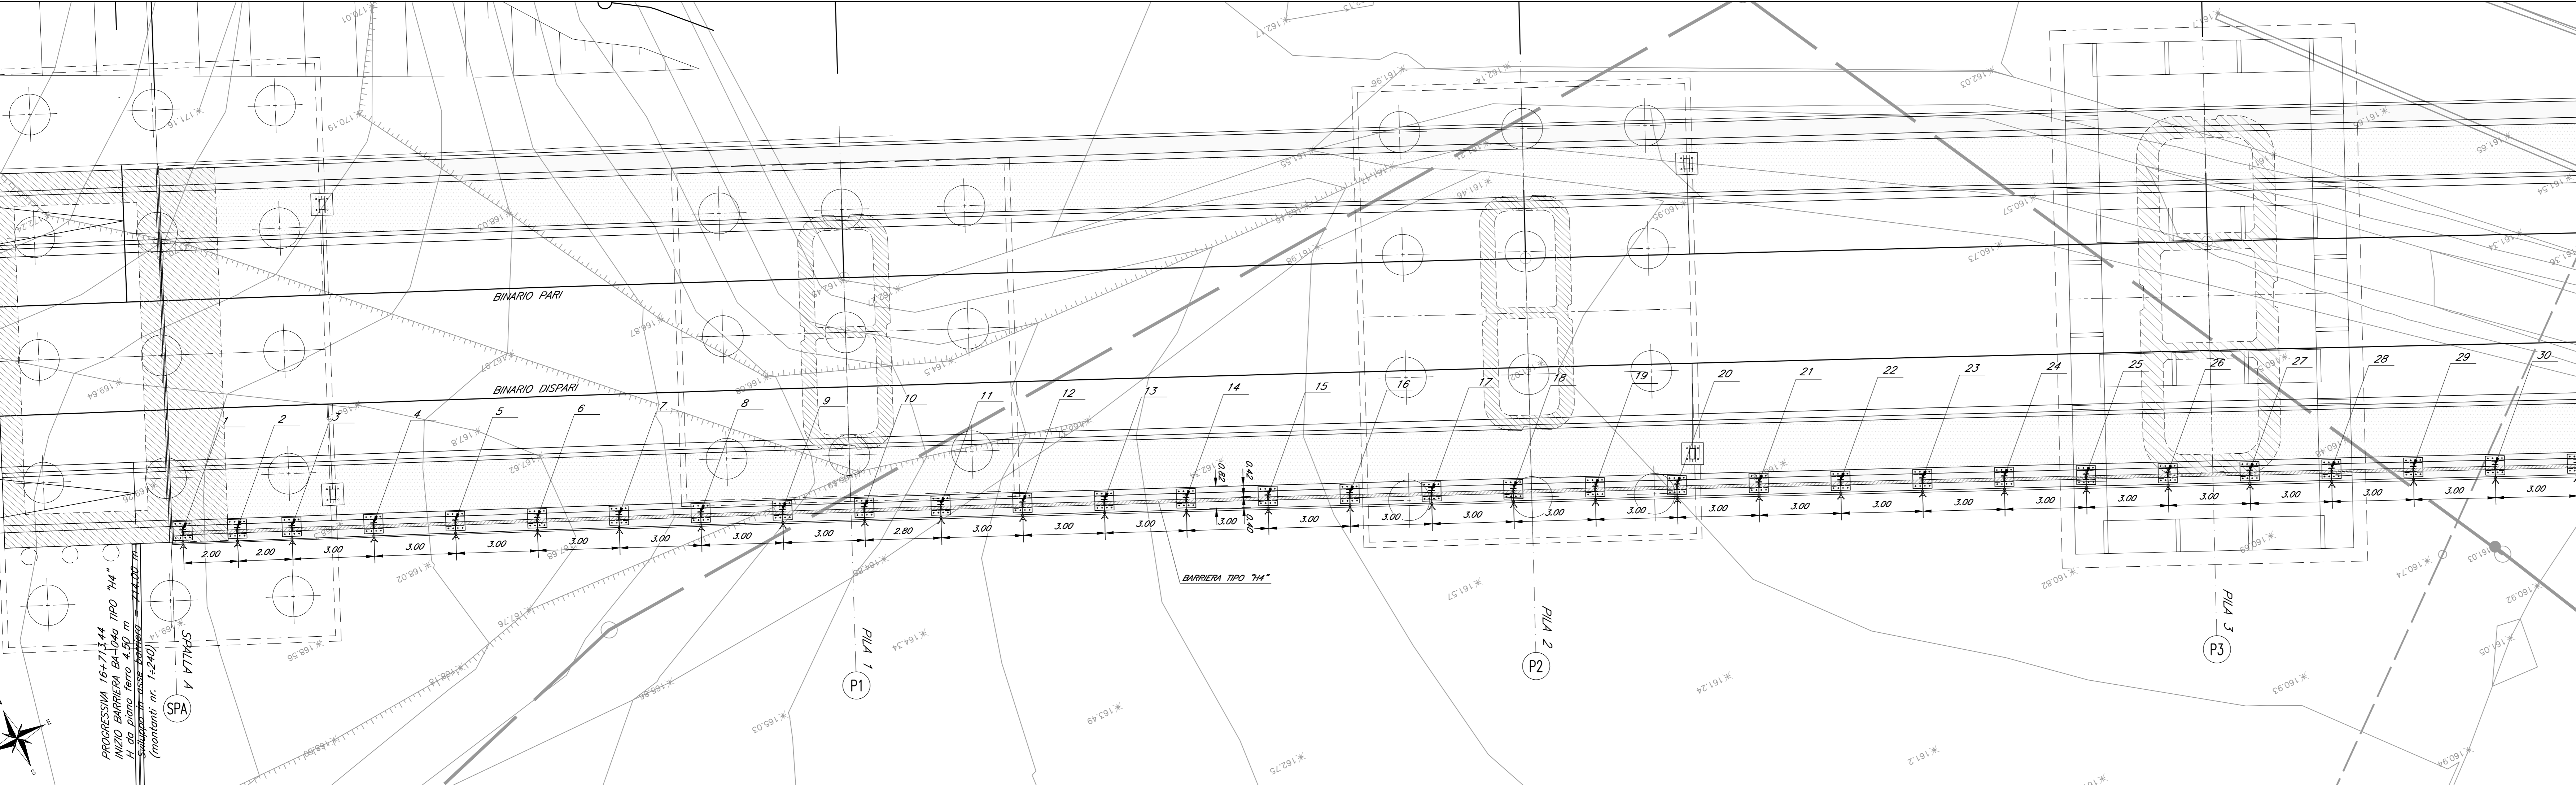
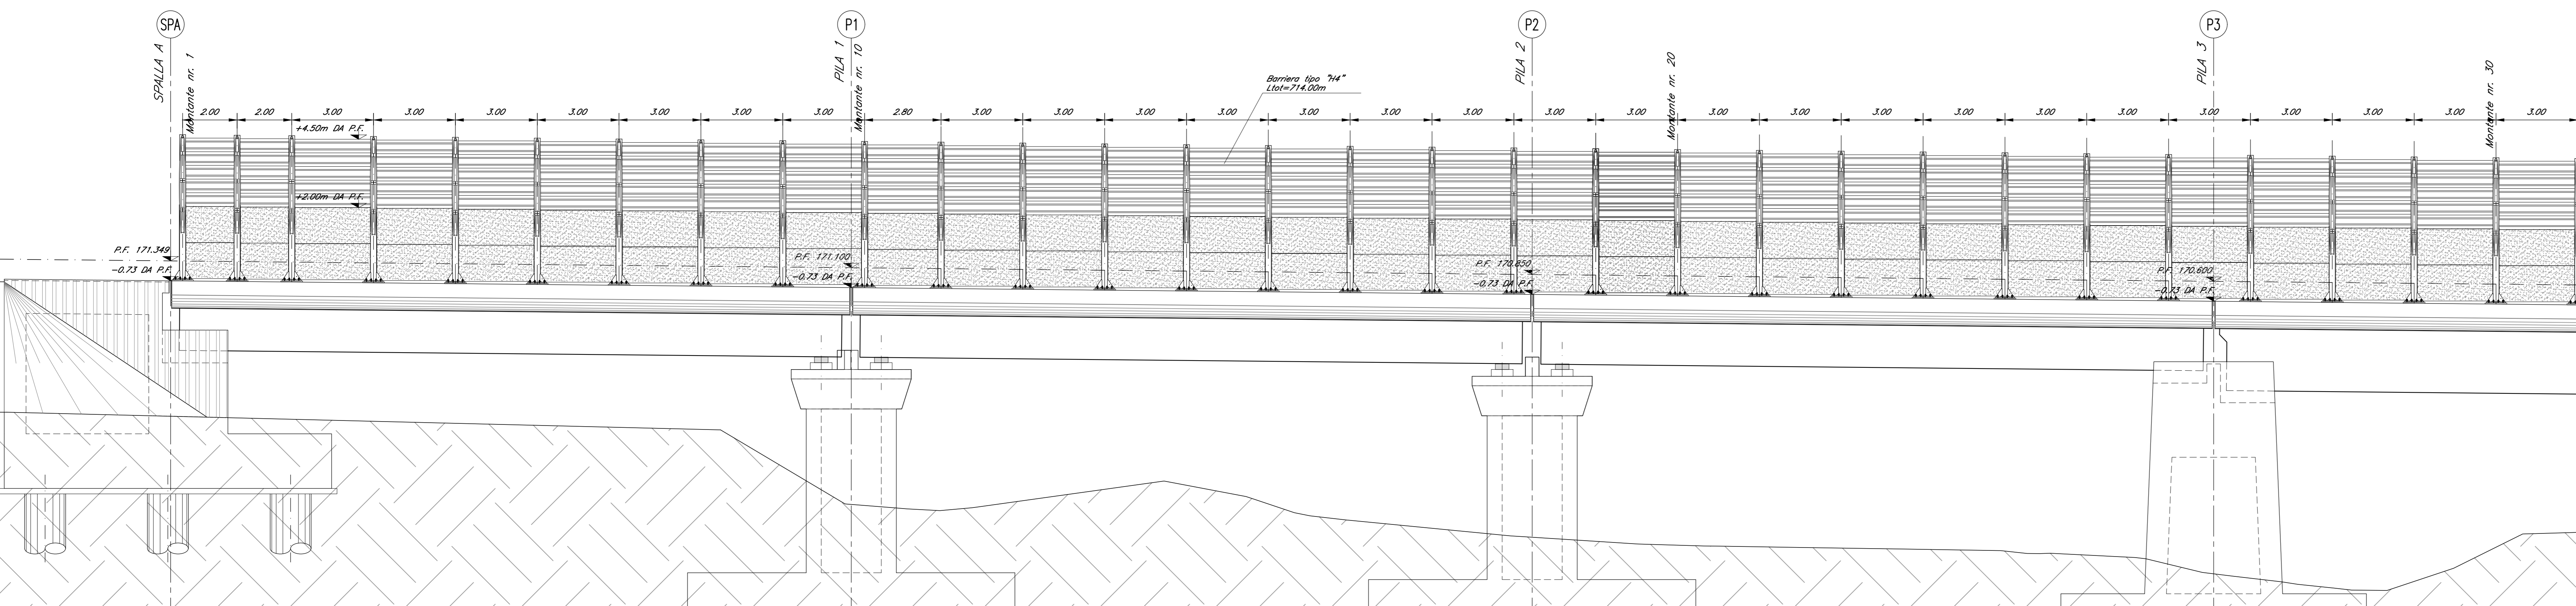


TRACCIAMENTO MONTANTI BA04a		
N°	X	Y
1	8314.53	154785.11
2	8312.70	154785.94
3	8310.88	154786.76
4	8309.15	154787.59
5	8307.41	154788.41
6	8305.68	154800.48
7	8303.95	154801.72
8	8302.22	154802.96
9	8300.49	154804.21
10	8298.77	154805.46
11	8297.04	154806.71
12	8295.31	154807.96
13	8293.58	154809.21
14	8291.85	154810.46
15	8290.12	154811.71
16	8288.39	154812.96
17	8286.66	154814.21
18	8284.93	154815.46
19	8283.20	154816.71
20	8281.47	154817.96
21	8279.74	154819.21
22	8278.01	154820.46
23	8276.28	154821.71
24	8274.55	154822.96
25	8272.82	154824.21
26	8271.09	154825.46
27	8269.36	154826.71
28	8267.63	154827.96
29	8265.90	154829.21
30	8264.17	154830.46

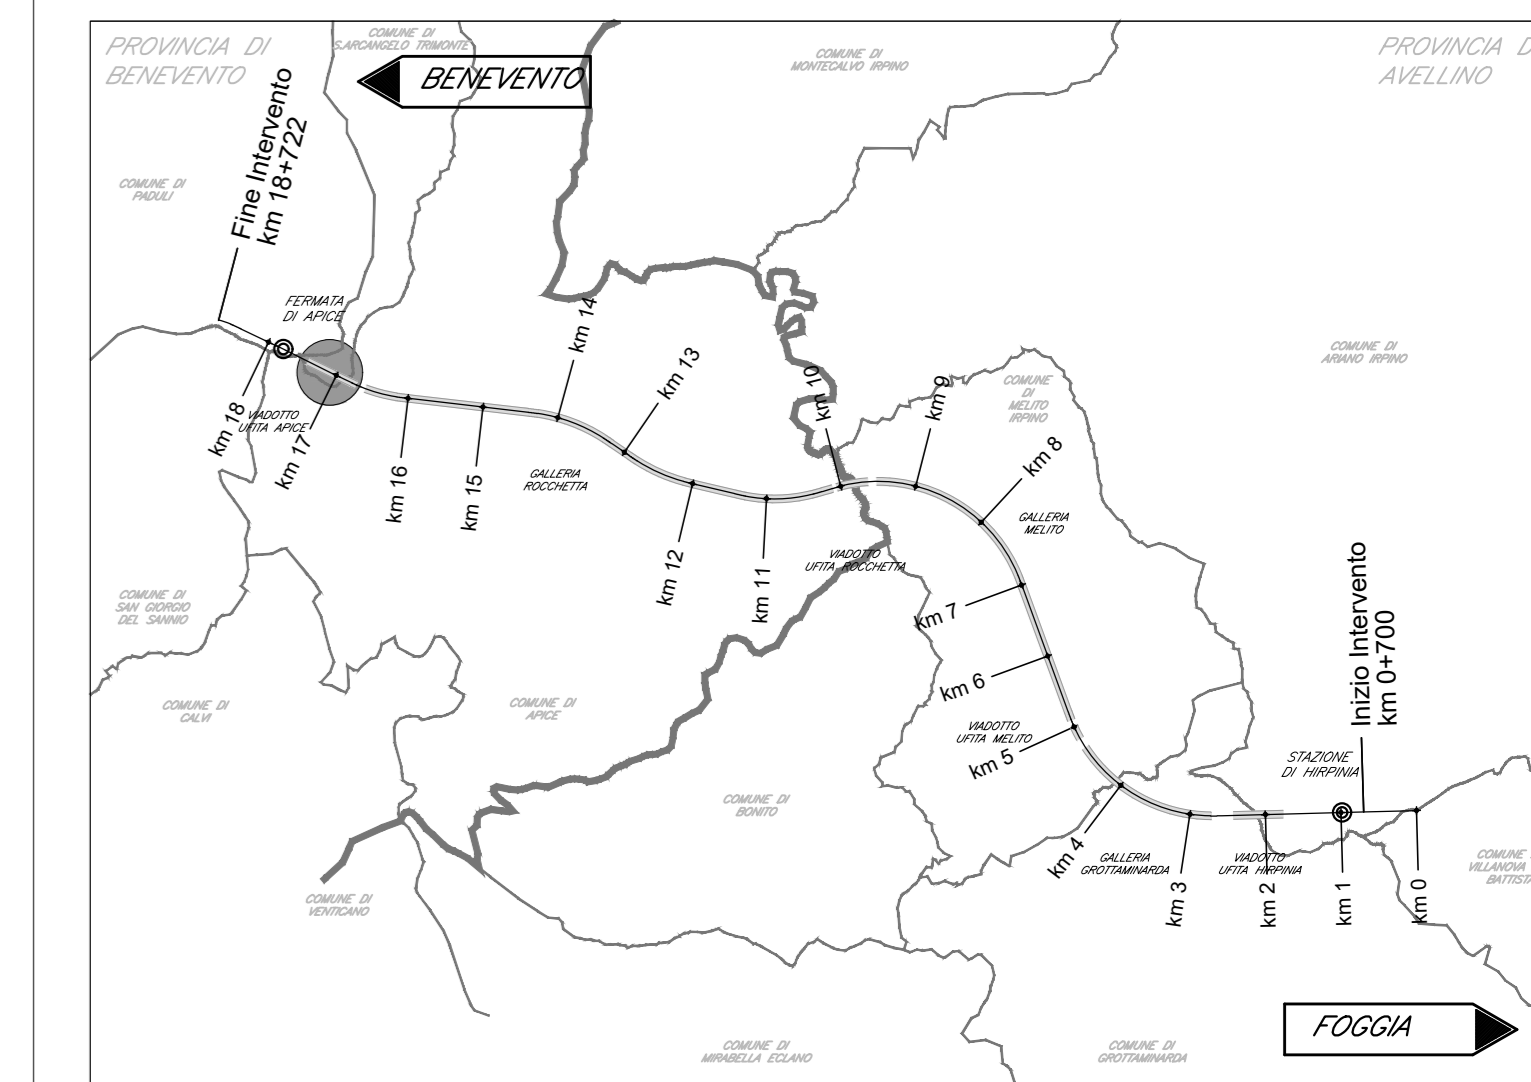

DESCRIZIONE	CODICE
Sezioni Tipo e particolari	#2801EZZPZIM0006001A
BA04a - Pianta, prospetto e sezioni - Tav. 1/8	#2801EZZPZIM0006002A
BA04a - Pianta, prospetto e sezioni - Tav. 2/8	#2801EZZPZIM0006003A
BA04a - Pianta, prospetto e sezioni - Tav. 3/8	#2801EZZPZIM0006004A
BA04a - Pianta, prospetto e sezioni - Tav. 4/8	#2801EZZPZIM0006005A
BA04a - Pianta, prospetto e sezioni - Tav. 5/8	#2801EZZPZIM0006006A
BA04a - Pianta, prospetto e sezioni - Tav. 6/8	#2801EZZPZIM0006007A
BA04a - Pianta, prospetto e sezioni - Tav. 7/8	#2801EZZPZIM0006008A
BA04a - Pianta, prospetto e sezioni - Tav. 8/8	#2801EZZPZIM0006009A
BA04b - Pianta, prospetto e sezioni	#2801EZZPZIM0006010A

PER LA TABELLA MATERIALI FARE RIFERIMENTO AL DOCUMENTO #2801EZZPZIM0006002A - TABELLA MATERIALI

- LUNGHEZZE ESPRESSE IN METRI (TRANNE DOVE DIVERSAMENTE SPECIFICATO)
- QUOTE ESPRESSE IN METRI S.L.M. (TRANNE DOVE DIVERSAMENTE SPECIFICATO)
- ANGOLI ESPRESSE IN GRADI SESSADECIIMALI (TRANNE DOVE DIVERSAMENTE SPECIFICATO)
- LE RIPRESSE DI GETTO DEVONO POSSEDERE SUPERFICIE SCABRA (> 5mm)
- LE COORDINATE SONO RELATIVE AL SISTEMA LOCALE DI RESTITUZIONE CATERMETRICO

COMMITTEE: **RFI** GRUPPO FERROVIE DELLO STATO ITALIANE

DIREZIONE LAVORI: **ITALFERR** GRUPPO FERROVIE DELLO STATO ITALIANE

APPALTATORE: **HirpiniaAV**

CONSORZIO: **salini impregilo** **ASTALDI**

PROGETTAZIONE: **ROCKSOIL** S.p.A.

MANDANTE: **NETENGINEERING** **Alpina** S.p.A.

PROGETTO ESECUTIVO

ITINERARIO NAPOLI - BARI
RADDOPPIO TRATTA APICE - ORSARA
I LOTTO FUNZIONALE APICE - HIRPINIA

MITIGAZIONI AMBIENTALI
 INTERVENTI DI MITIGAZIONE ACUSTICA IN FASE DI ESERCIZIO
 BARRIERE ACUSTICHE
 BA04a - Pianta, prospetto e sezioni - Tav. 1/8

APPALTATORE	DIRETTORE DELLA PROGETTAZIONE	PROGETTISTA
Consorzio HIRPINIA AV Il Direttore Tecnico Ing. Vincenzo Morillo 21/02/2020	Il Responsabile integrazione fra le varie prestazioni specialistiche Ing. G. Casanova	NETENGINEERING Ing. R. Zanoni

COMMESSA LOTTO FASE ENTE TIPO DOC. OPERA/DISCIPLINA PROG. REV. SCALA:

I|F|2|8 **0|1** **E** **Z|Z** **P|Z** **I|M|0|0|6** **0|0|2** **A** **V**ARIE

Rev.	Descrizione	Redatto	Data	Verificato	Data	Approvato	Data	Autorizzato	Data
A	Emessa per consegna	P. Sabò	21/02/2020	C. Geronzi	21/02/2020	T. Finocchietti	21/02/2020	Ing. R. Zanoni	21/02/2020

File: #2801EZZPZIM0006002A.dwg n. Elab. 1