




N°	X	Y
31	2094.83	154831.89
32	2092.08	154833.77
33	2089.77	154834.44
34	2086.65	154835.72
35	2083.94	154836.99
36	2081.73	154838.27
37	2078.51	154839.54
38	2075.79	154840.82
39	2073.08	154842.10
40	2070.37	154843.38
41	2067.65	154844.66
42	2064.94	154845.94
43	2062.23	154847.22
44	2059.52	154848.50
45	2056.80	154849.78
46	2054.09	154851.07
47	2051.38	154852.35
48	2048.67	154853.63
49	2045.96	154854.91
50	2043.25	154856.19
51	2040.54	154857.47
52	2037.83	154858.75
53	2035.12	154860.03
54	2032.41	154861.31
55	2029.70	154862.59
56	2027.00	154863.87
57	2024.29	154865.15
58	2021.58	154866.43
59	2018.88	154867.71
60	2016.18	154868.99

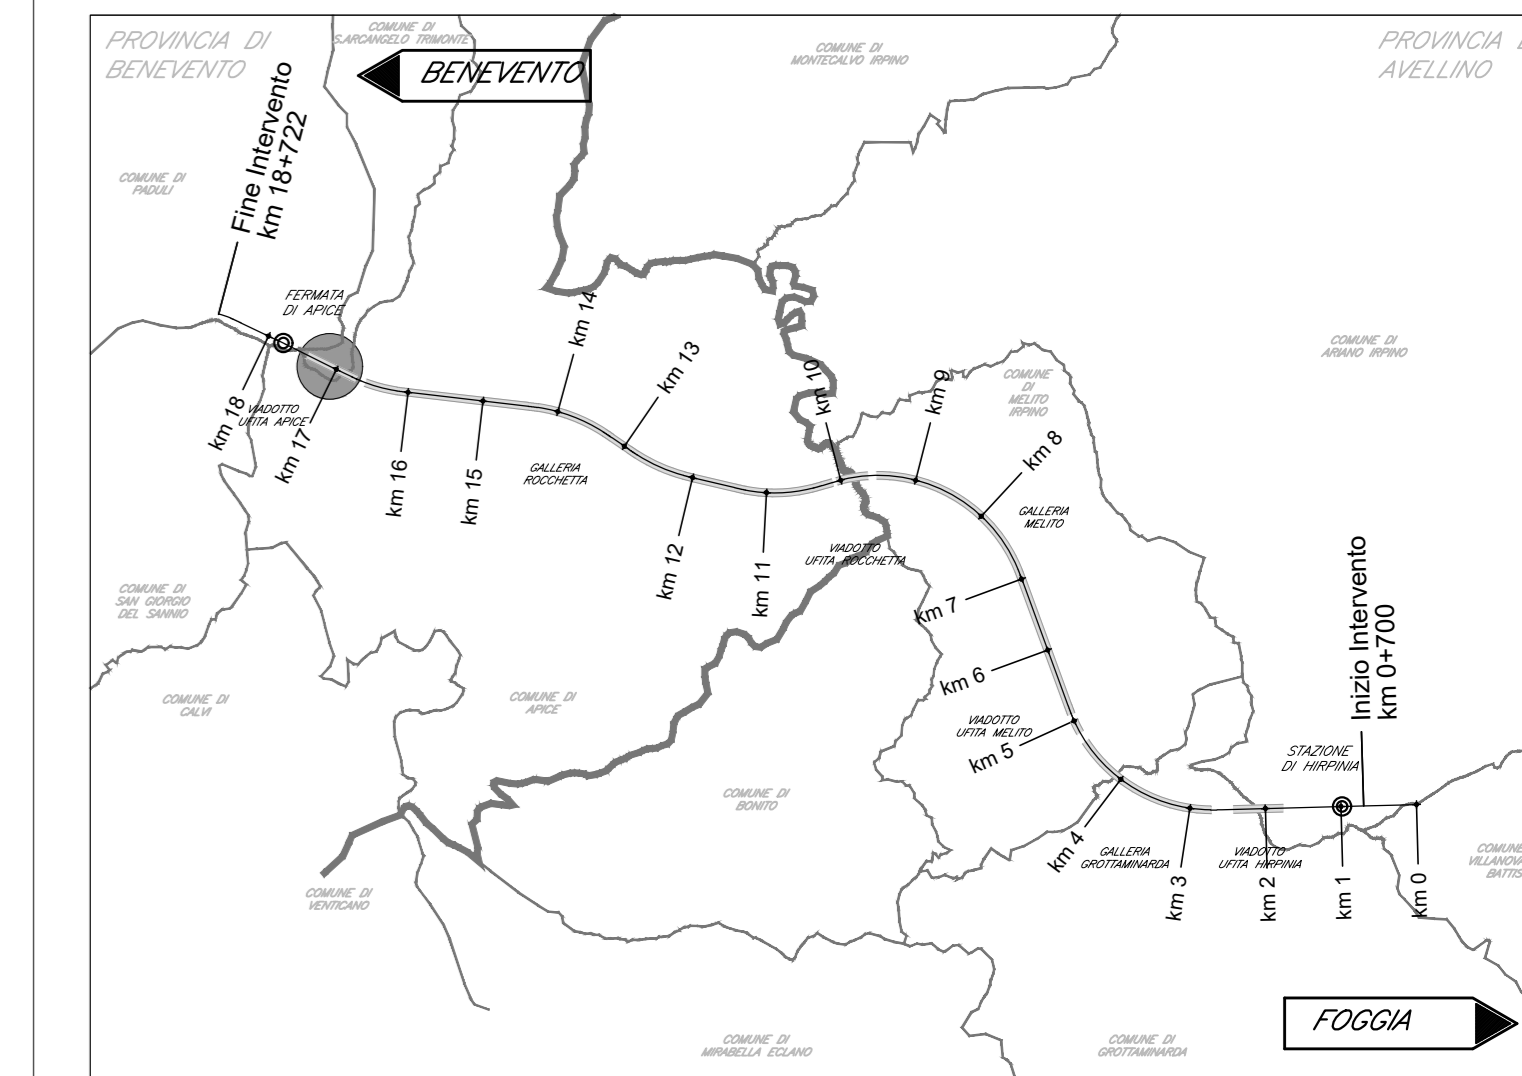

DESCRIZIONE	CODICE
Sezioni Tipo e particolari	#2801EZZPZIM0006001A
BA04a - Pianta, prospetto e sezioni - Tav. 1/8	#2801EZZPZIM0006002A
BA04a - Pianta, prospetto e sezioni - Tav. 2/8	#2801EZZPZIM0006003A
BA04a - Pianta, prospetto e sezioni - Tav. 3/8	#2801EZZPZIM0006004A
BA04a - Pianta, prospetto e sezioni - Tav. 4/8	#2801EZZPZIM0006005A
BA04a - Pianta, prospetto e sezioni - Tav. 5/8	#2801EZZPZIM0006006A
BA04a - Pianta, prospetto e sezioni - Tav. 6/8	#2801EZZPZIM0006007A
BA04a - Pianta, prospetto e sezioni - Tav. 7/8	#2801EZZPZIM0006008A
BA04a - Pianta, prospetto e sezioni - Tav. 8/8	#2801EZZPZIM0006009A
BA04b - Pianta, prospetto e sezioni	#2801EZZPZIM0006010A

PER LA TABELLA MATERIALI FARE RIFERIMENTO AL DOCUMENTO #2801EZZPZIM0006002A - TABELLA MATERIALI

- LUNGHEZZE ESPRESSE IN METRI (TRANNE DOVE DIVERSAMENTE SPECIFICATO)
- QUOTE ESPRESSE IN METRI S.L.M. (TRANNE DOVE DIVERSAMENTE SPECIFICATO)
- ANGOLI ESPRESSE IN GRADI SESSADESIMALI (TRANNE DOVE DIVERSAMENTE SPECIFICATO)
- LE RIPRESSE DI GETTO DEVONO POSSEDERE SUPERFICIE SCABRA (> 5mm)
- LE COORDINATE SONO RELATIVE AL SISTEMA LOCALE DI RESTITUZIONE CILERMETRICO

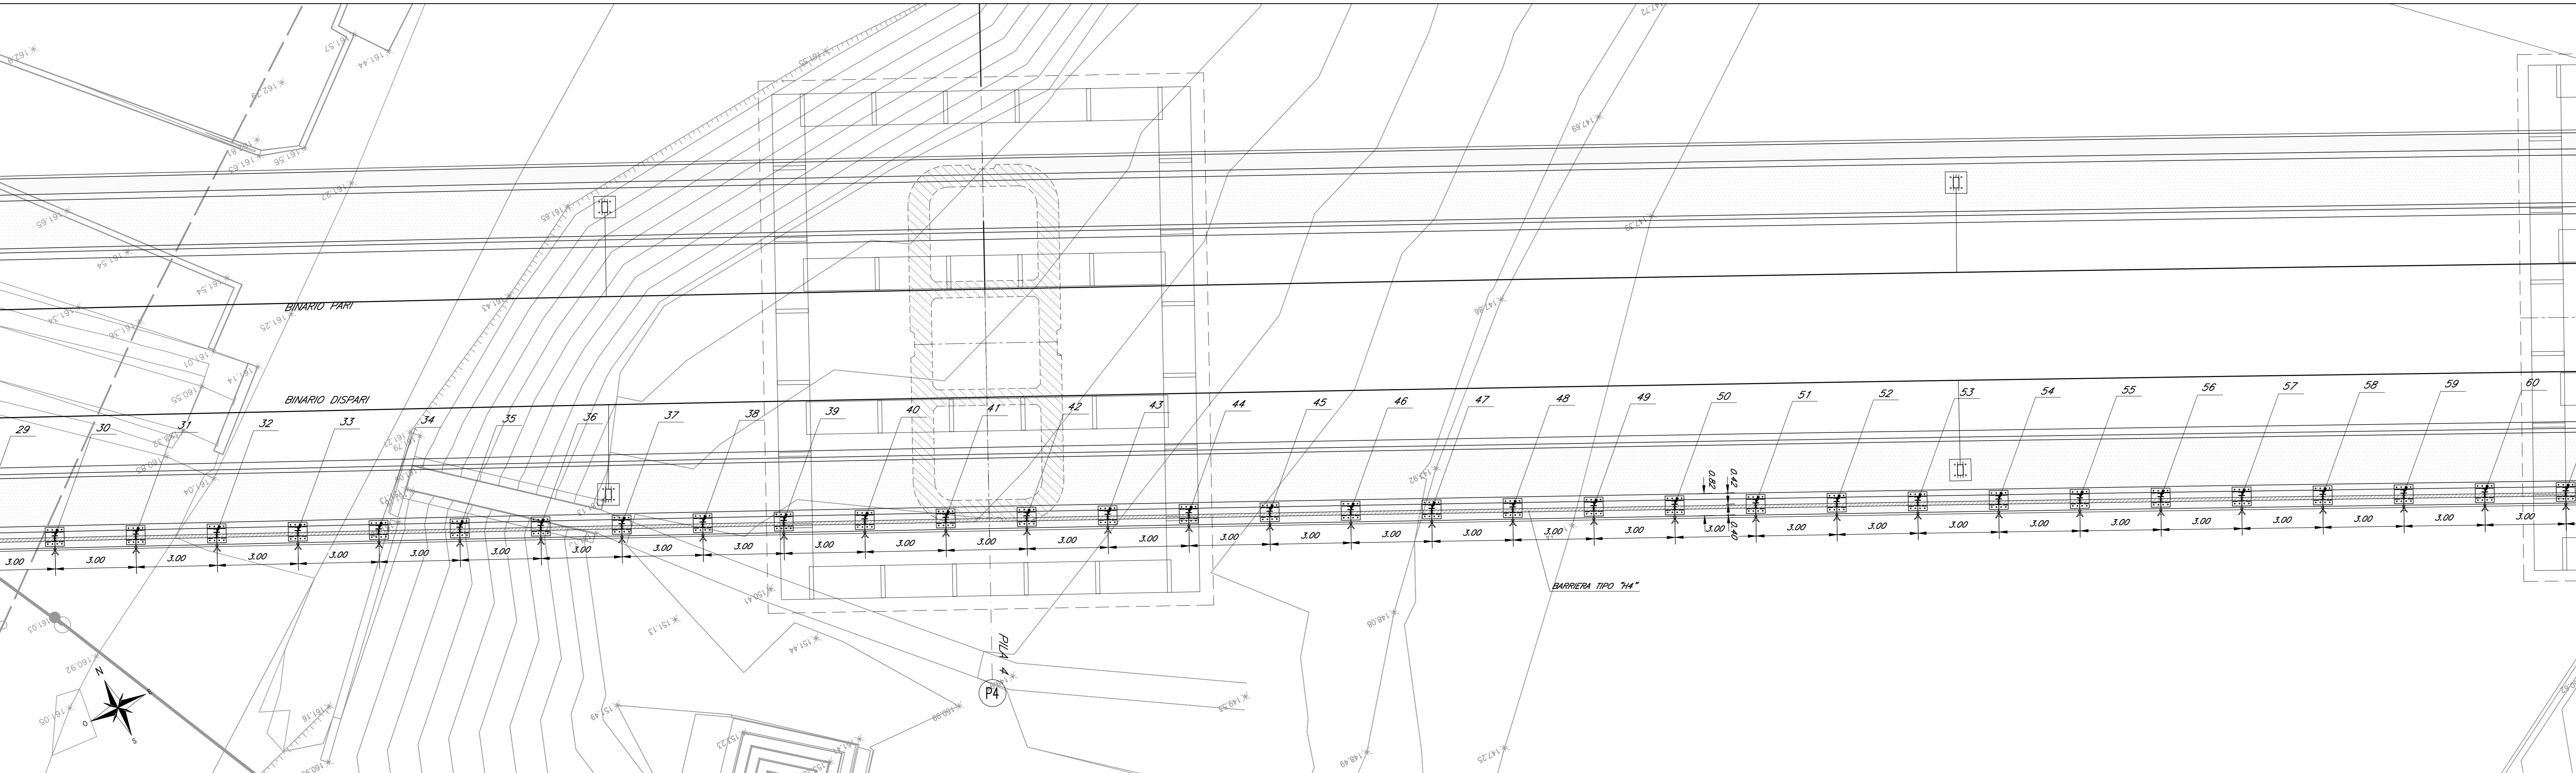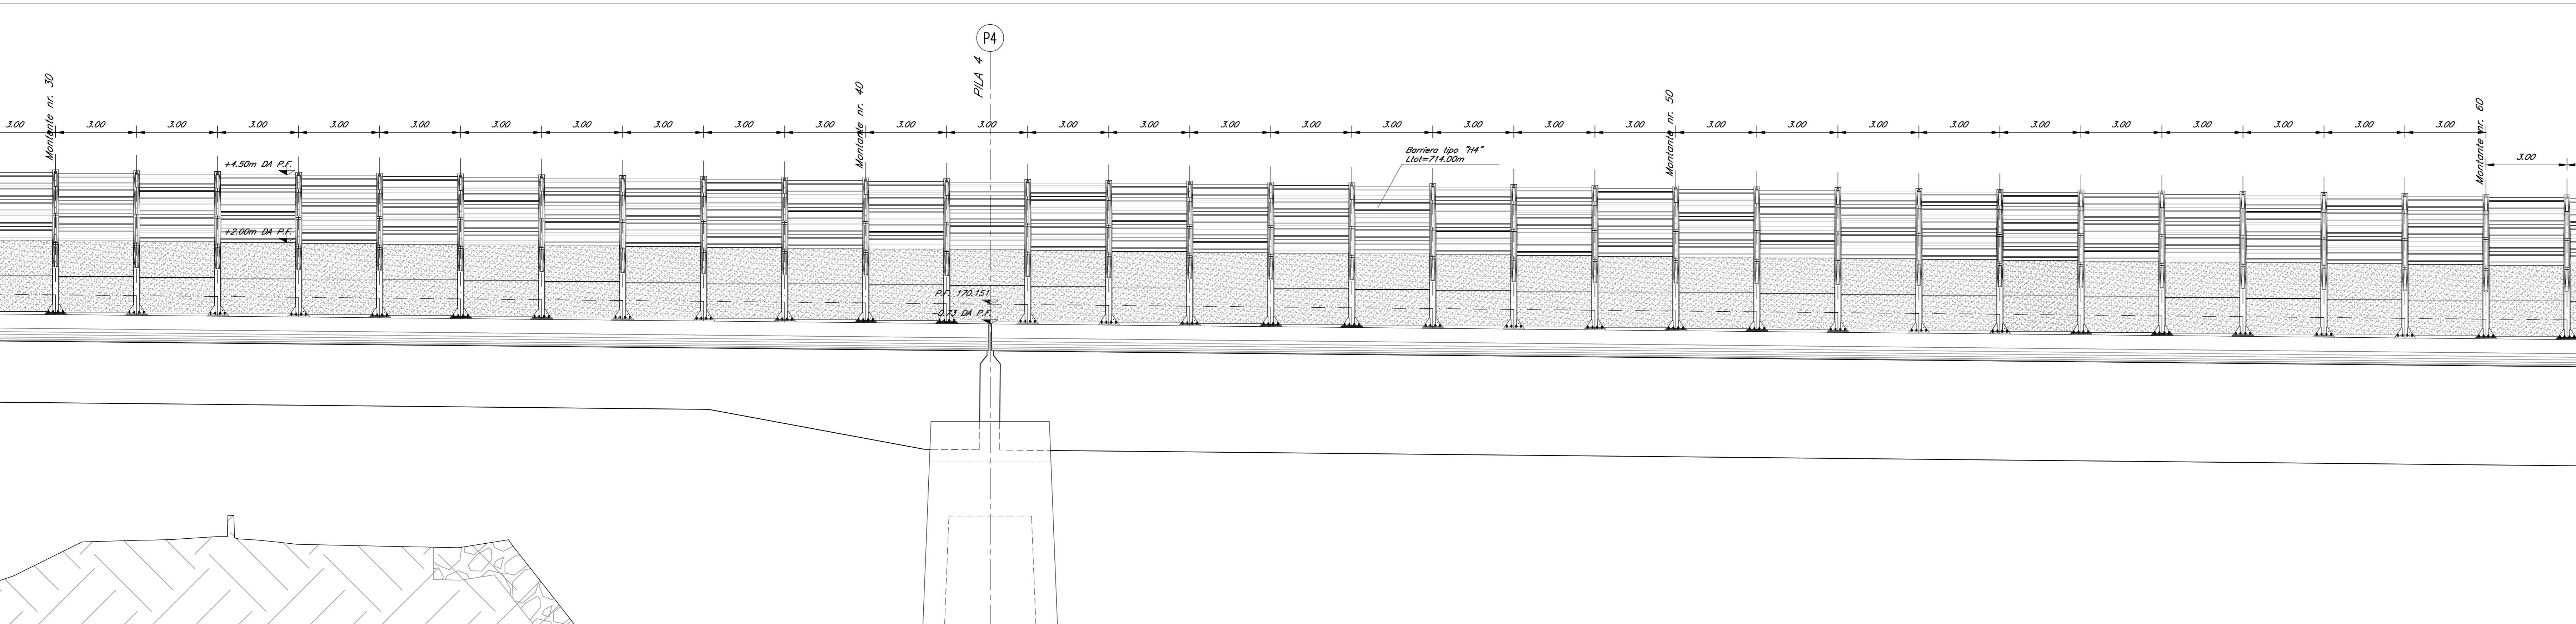

COMMITTENTE: **RFI** GRUPPO FERROVIARIO ITALIANO

DIREZIONE LAVORI: **ITALFERR** GRUPPO FERROVIE DELLO STATO ITALIANE

APPALTATORE: **HirpiniaAV**

CONSORZIO: **salini impregilo**

PROGETTAZIONE: **ROCKSOIL** S.p.A.

MANDANTE: **NETENGINEERING** **Alpina** S.p.A.

PROGETTO ESECUTIVO

ITINERARIO NAPOLI - BARI
RADDOPPIO TRATTA APICE - ORSARA
LOTTO FUNZIONALE APICE - HIRPINIA
MITIGAZIONI AMBIENTALI
INTERVENTI DI MITIGAZIONE ACUSTICA IN FASE DI ESERCIZIO
BARRIERE ACUSTICHE
BA04a - Pianta, prospetto e sezioni - Tav. 2/8

APPALTATORE: Consorzio HIRPINIA AV
DIRETTORE DELLA PROGETTAZIONE: Il Responsabile integrazione fra le varie prestazioni specialistiche
PROGETTISTA: **NETENGINEERING** Ing. R. Zanoni

COMMESSA: I|F|2|8 | 0|1 | E | Z|Z | P|Z | I|M|0|0|6 | 0|0|3 | A | VARIE

Rev.	Descrizione	Redatto	Data	Verificato	Data	Approvato	Data	Autorizzato	Data
A	Emissione per consegna	P. Sabò	21/02/2020	C. Geronzi	21/02/2020	T. Finocchiaro	21/02/2020	Ing. R. Zanoni	21/02/2020

File: #2801EZZPZIM0006003A.dwg n. Elab. : -