
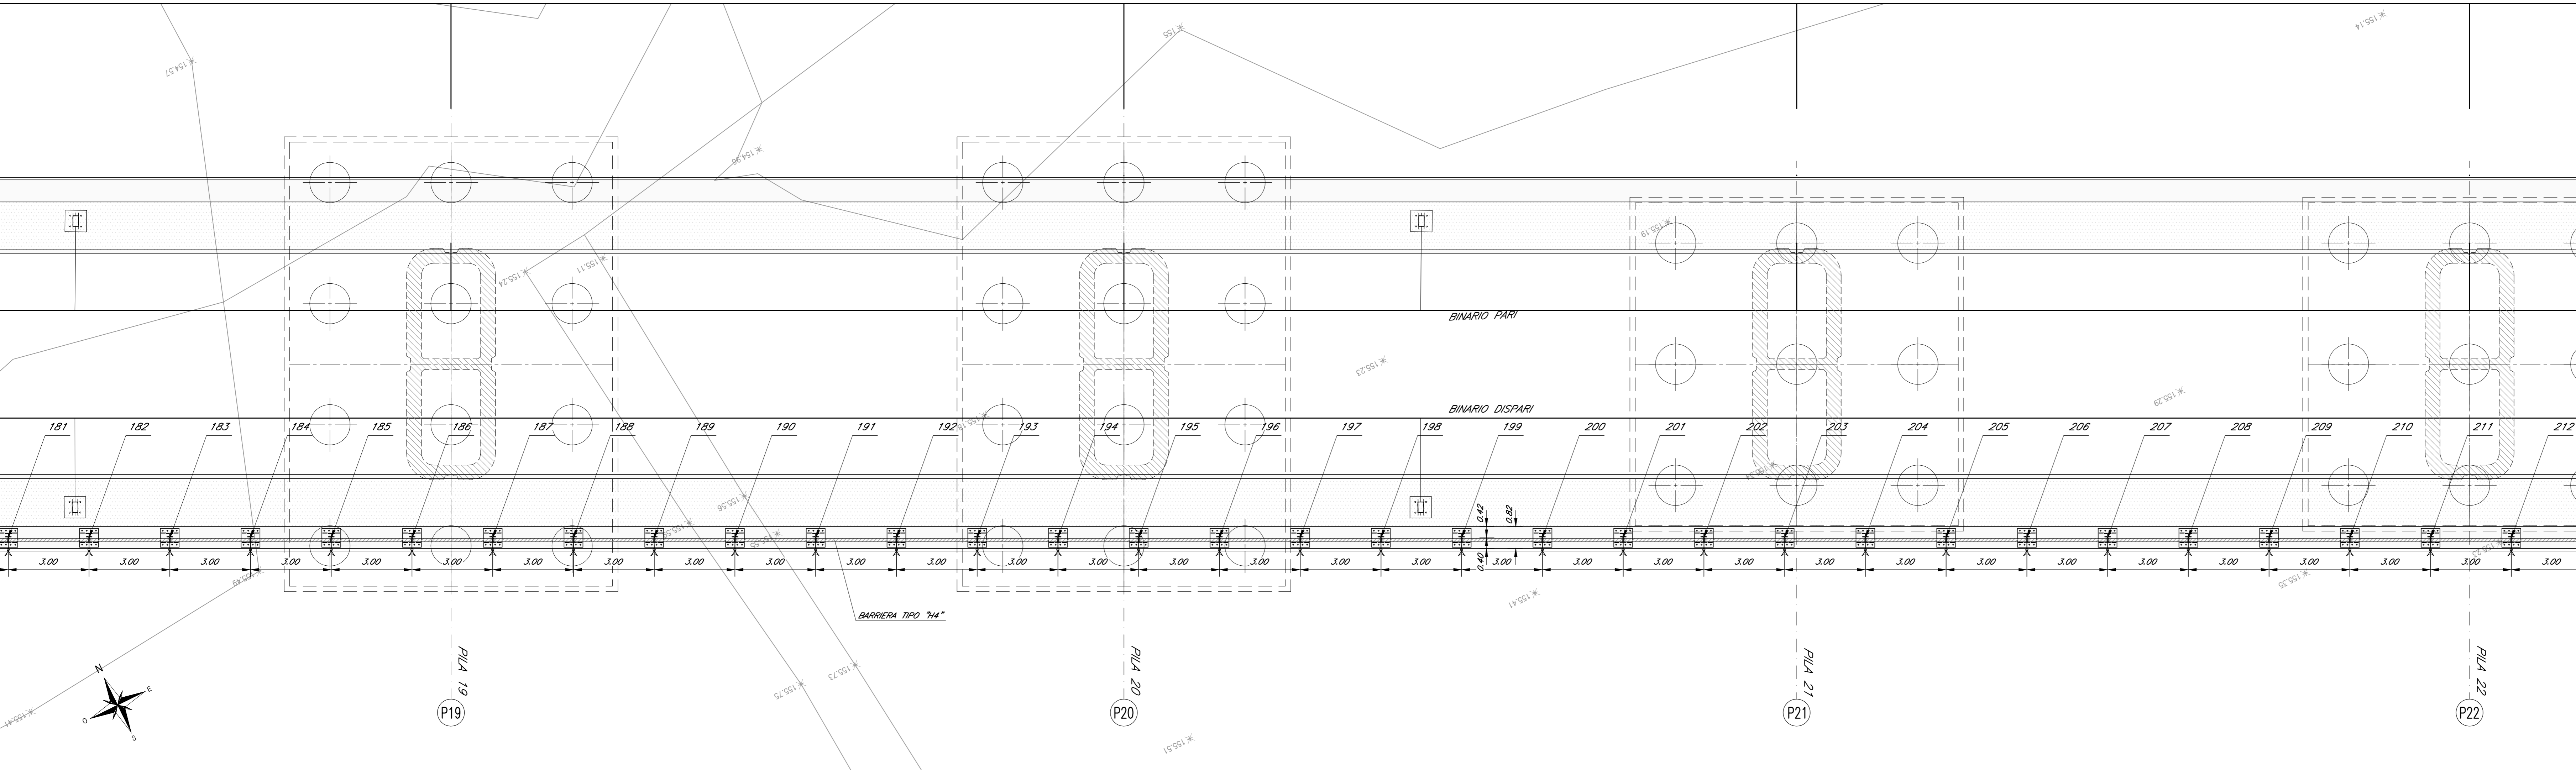
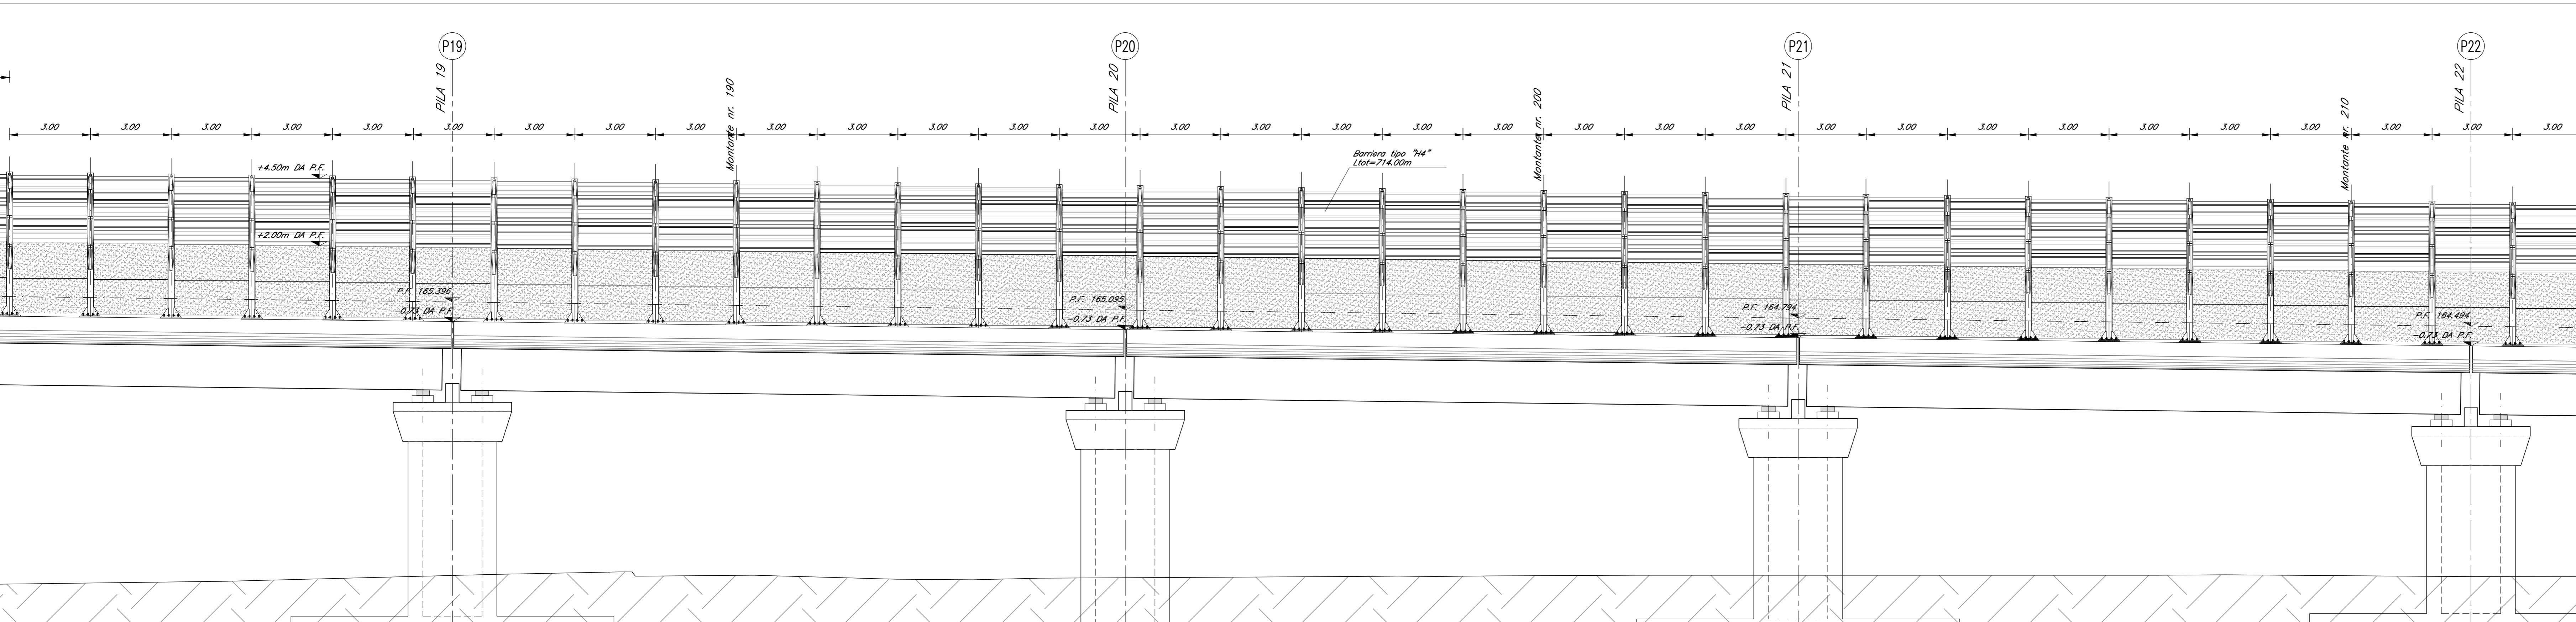


N°	X	Y
182	7887.88	155033.88
183	7888.77	155032.22
184	7889.48	155031.55
185	7890.80	155034.88
186	7892.11	155036.21
187	7894.43	155037.54
188	7897.75	155038.88
189	7899.05	155040.21
190	7900.36	155041.55
191	7903.67	155042.88
192	7905.98	155044.21
193	7908.29	155045.54
194	7910.61	155046.88
195	7912.92	155048.21
196	7915.23	155049.54
197	7917.54	155050.88
198	7919.85	155052.21
199	7922.17	155053.54
200	7924.48	155054.88
201	7926.79	155056.21
202	7929.10	155057.54
203	7931.41	155058.88
204	7933.72	155060.21
205	7936.04	155061.54
206	7938.35	155062.88
207	7940.66	155064.21
208	7942.97	155065.54
209	7945.28	155066.88
210	7947.59	155068.21
211	7949.91	155069.54

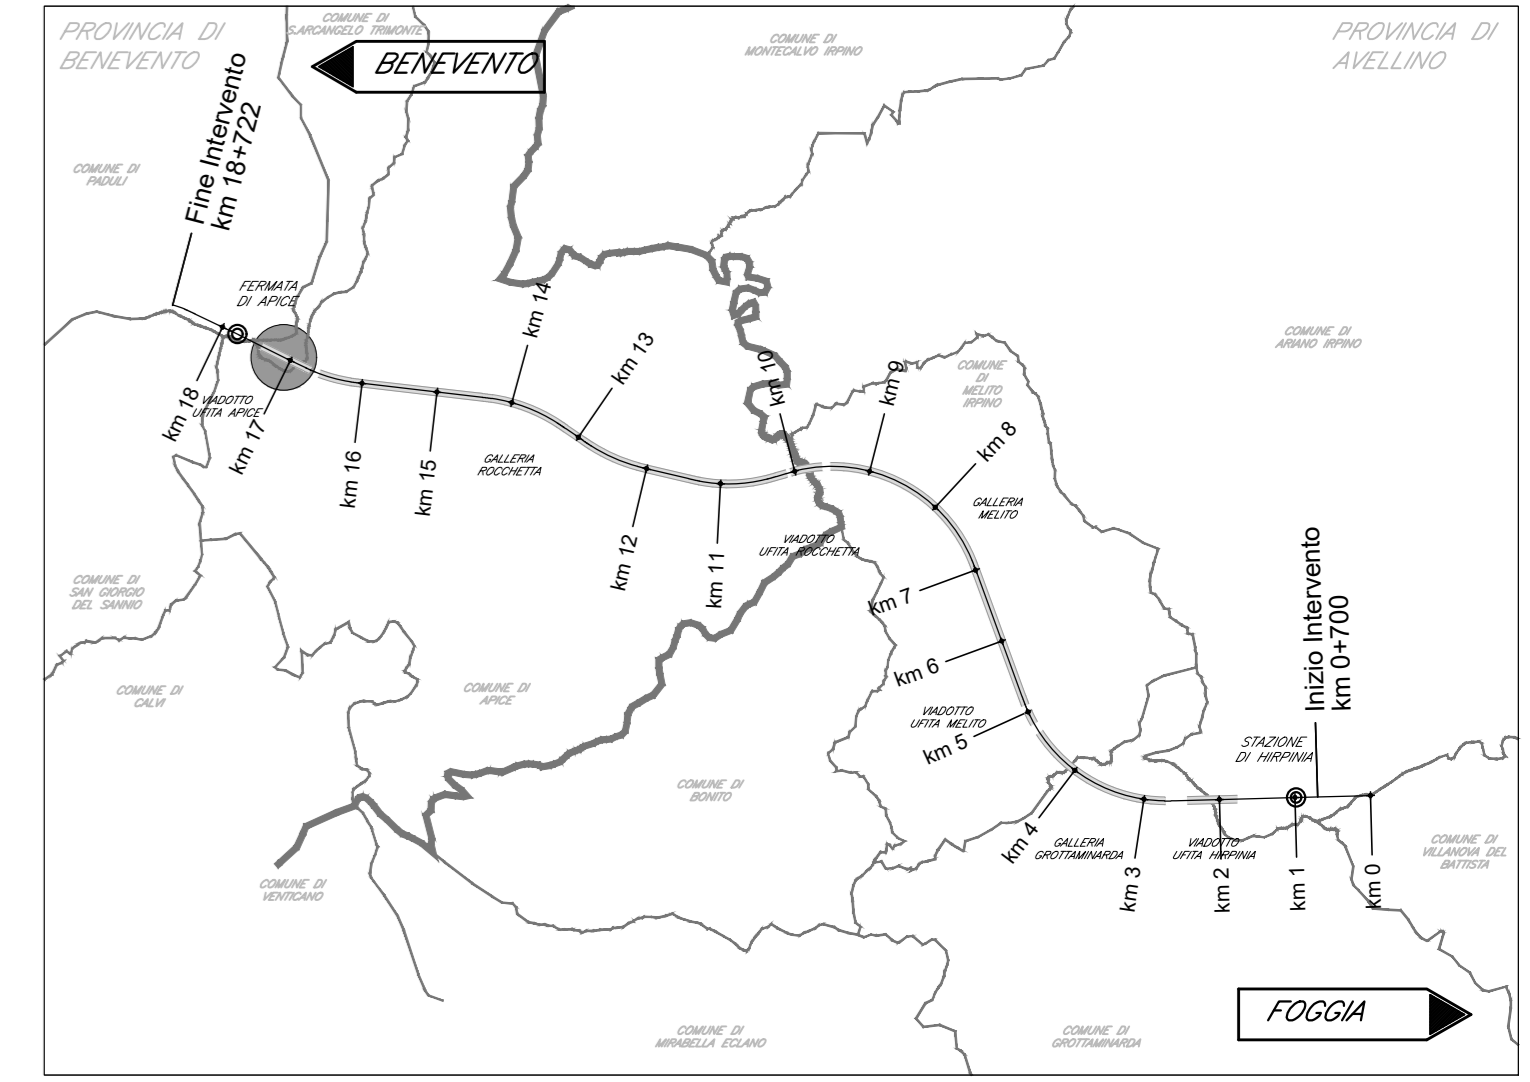

ELABORATI DI RIFERIMENTO

DESCRIZIONE	CODICE
Sezioni Tipo e particolari	#2801EZZPZIM0006001A
BA04a - Pianta, prospetto e sezioni - Tav. 1/8	#2801EZZPZIM0006002A
BA04a - Pianta, prospetto e sezioni - Tav. 2/8	#2801EZZPZIM0006003A
BA04a - Pianta, prospetto e sezioni - Tav. 3/8	#2801EZZPZIM0006004A
BA04a - Pianta, prospetto e sezioni - Tav. 4/8	#2801EZZPZIM0006005A
BA04a - Pianta, prospetto e sezioni - Tav. 5/8	#2801EZZPZIM0006006A
BA04a - Pianta, prospetto e sezioni - Tav. 6/8	#2801EZZPZIM0006007A
BA04a - Pianta, prospetto e sezioni - Tav. 7/8	#2801EZZPZIM0006008A
BA04a - Pianta, prospetto e sezioni - Tav. 8/8	#2801EZZPZIM0006009A
BA04a - Pianta, prospetto e sezioni	#2801EZZPZIM0006010A

CARATTERISTICHE DEI MATERIALI

PER LA TABELLA MATERIALI FARE RIFERIMENTO AL DOCUMENTO #2801EZZPZIM0006002A - TABELLA MATERIALI

NOTE GENERALI

- LUNGHEZZE ESPRESSE IN METRI (TRANNE DOVE DIVERSAMENTE SPECIFICATO)
- QUOTE ESPRESSE IN METRI S.L.M. (TRANNE DOVE DIVERSAMENTE SPECIFICATO)
- ANGOLI ESPRESSE IN GRADI SESSADECIMALI (TRANNE DOVE DIVERSAMENTE SPECIFICATO)
- LE RIPRESSE DI GETTO DEVONO POSSEDERE SUPERFICIE SCABRA (> 5mm)
- LE COORDINATE SONO RELATIVE AL SISTEMA LOCALE DI RESTITUZIONE CETERMETRICO

COMMITTENTE: RFI - GRUPPO FERROVIE DELLO STATO ITALIANO

DIREZIONE LAVORI: ITALFERR - GRUPPO FERROVIE DELLO STATO ITALIANO

APPALTATORE: HirpiniaAV

CONSORZIO: salini impregio, ASTALDI

PROGETTAZIONE: ROCKSOIL S.p.A., NETENGINEERING, Alpina S.p.A.

PROGETTO ESECUTIVO

ITTENERARIO NAPOLI - BARI
RADDOPPIO TRATTA APICE - ORSARA
I LOTTO FUNZIONALE APICE - HIRPINIA
MITIGAZIONI AMBIENTALI
INTERVENTI DI MITIGAZIONE ACUSTICA IN FASE DI ESERCIZIO
BARRIERE ACUSTICHE
 BA04a - Pianta, prospetto e sezioni - Tav. 7/8

Rev.	Descrizione	Redatto	Data	Verificato	Data	Approvato	Data	Autorizzato Data
A	Emissione per consegna	P. Sabò	21/02/2020	C. Geronzi	21/02/2020	T. Finocchiaro	21/02/2020	Ing. R. Zanoni

COMMESSA: LOTTO FASE ENTE TIPO DOC. OPERA/DISCIPLINA PROG. REV. SCALA: IF28 01 E ZZ PZ IM0006 008 A VARIE

File: #2801EZZPZIM0006008A.dwg n. Elab. :-