

Committente: CONSORZIO HIRPINIA AV	Sondaggio: SN_GR_03bis
Riferimento: 1° Lotto funzionale Apice - Irpinia	Data: 18/11/2019 - 19/11/2019
Coordinate: 41°05'10.94333"N - 15°03'18.76143"E	Quota: 392.2582 m s.l.m.
Perforazione: Carotaggio a distruzione	

Ø mm	R v	A r s	Pz	metri batt.	LITOLOGIA	Campioni	RP	VT	Standard Penetration Test			prove in foro	RQD % 0 --- 100	prof. m	DESCRIZIONE	Cass.
									Prel. % 0 --- 100	S.P.T. m	N					
				1											Cutting a granulometria media e fine.	
				2												
				3												
				4												
				5												
				6												
				7												
				8												
				9												
				10												
				11												
				12												
				13												
				14												
				15												
				16												
				17												
				18												
				19												
				20												



Committente: CONSORZIO HIRPINIA AV	Sondaggio: SN_GR_03bis
Riferimento: 1° Lotto funzionale Apice - Irpinia	Data: 18/11/2019 - 19/11/2019
Coordinate: 41°05'10.94333"N - 15°03'18.76143"E	Quota: 392.2582 m s.l.m.
Perforazione: Carotaggio a distruzione	

Ø mm	R v	A r s	Pz	metri batt.	LITOLOGIA	Campioni	RP	VT	Prel. % 0 --- 100	Standard Penetration Test		prove in foro	RQD % 0 --- 100	prof. m	DESCRIZIONE	Cass.
										m	S.P.T. N					
				21											Cutting a granulometria media e fine.	
				22												
				23												
				24												
				25												
				26												
				27												
				28												
				29												
				30												
				31												
				32												
				33												
				34												
				35												
				36												
				37												
				38												
				39												
				40												



Committente: CONSORZIO HIRPINIA AV	Sondaggio: SN_GR_03bis
Riferimento: 1° Lotto funzionale Apice - Irpinia	Data: 18/11/2019 - 19/11/2019
Coordinate: 41°05'10.94333"N - 15°03'18.76143"E	Quota: 392.2582 m s.l.m.
Perforazione: Carotaggio a distruzione	

SCALA 1:100

STRATIGRAFIA - SN GR 03bis

Pagina 3/3

ø mm	R v	A r	A s	Pz	metri batt.	LITOLOGIA	Campioni	RP	VT	Standard Penetration Test			prove in foro	RQD % 0 --- 100	prof. m	DESCRIZIONE	Cass.	
										PreL. % 0 --- 100	m	S.P.T. N						
					41											Cutting a granulometria media e fine.		
					42													
					43													
					44													
					45													
					46													
					47													
					48													
					49													
					50										50.0			


Utilizzata sonda perforatrice tipo EGT VD 700
 Eseguito rilievo masse metalliche in superficie.
 Eseguito rilievo del gas in foro.
 Installato piezometro a tubo aperto da 2" fino a 50,0m da p.c. (0,00-5,0m: cieco; 5,00-50,0m: finestrato).
 Installato chiusino con lucchetto.
 *Ind: Campionatore triplo.
 Normativa: A.G.I. 1977





Sondaggio SN_GR_03bis



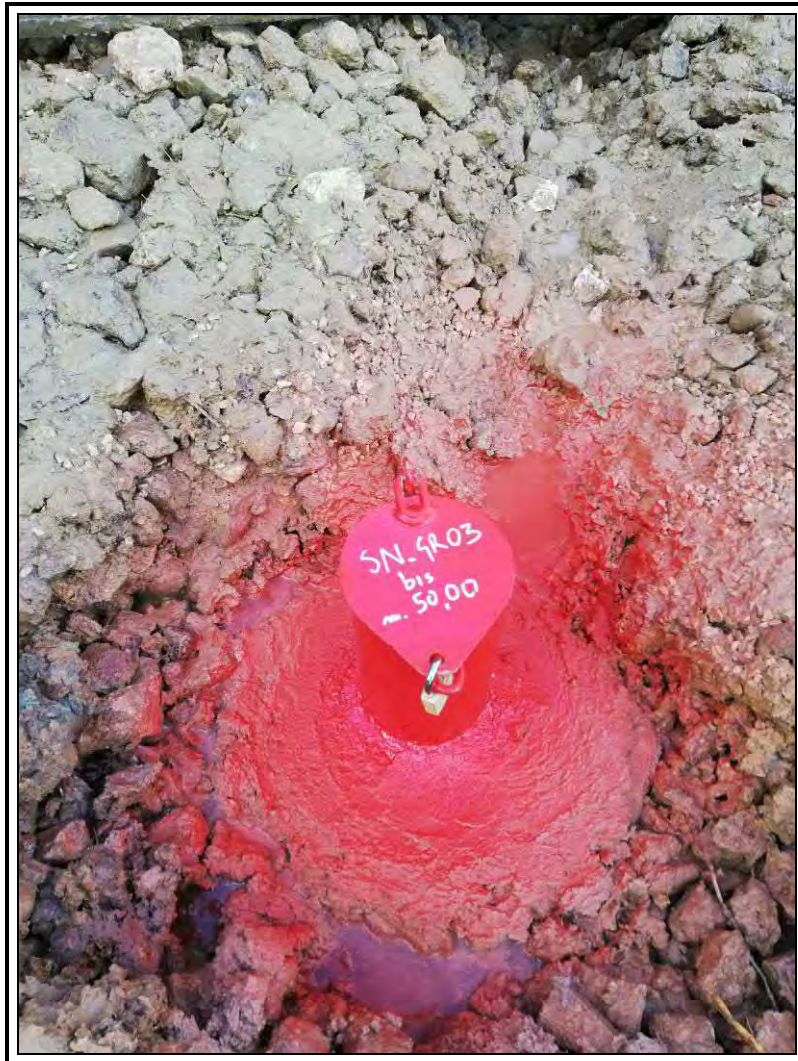

Sondaggio SN_GR_03bis




GEOTEC S.p.A.
 Via G. Barbato, 20
 Zona Industriale S. Giovanni in Golfo
 86100 CAMPOBASSO
 P.IVA 007 1263 070 6

COMMITTENTE:	CONSORZIO HIRPINIA AV
CANTIERE:	1° Lotto funzionale Apice - Irpinia
SONDAGGIO:	SN_GR_03bis
Data:	18/11/2019 - 19/11/2019

TABELLA RILEVAMENTO GAS A BOCCAFORO

Profondità (m da p.c)	H2S (ppm)	CO (ppm)	O2 (%)	LEL (%)
0,00	0,00	0,00	20,90	0,00
1,00	0,00	0,00	20,90	0,00
2,00	0,00	0,00	20,90	0,00
3,00	0,00	0,00	20,90	0,00
4,00	0,00	0,00	20,90	0,00
5,00	0,00	0,00	20,90	0,00
6,00	0,00	0,00	20,90	0,00
7,00	0,00	0,00	20,90	0,00
8,00	0,00	0,00	20,90	0,00
9,00	0,00	0,00	20,90	0,00
10,00	0,00	0,00	20,90	0,00
11,00	0,00	0,00	20,90	0,00
12,00	0,00	0,00	20,90	0,00
13,00	0,00	0,00	20,90	0,00
14,00	0,00	0,00	20,90	0,00
15,00	0,00	0,00	20,90	0,00
16,00	0,00	0,00	20,90	0,00
17,00	0,00	0,00	20,90	0,00
18,00	0,00	0,00	20,90	0,00
19,00	0,00	0,00	20,90	0,00
20,00	0,00	0,00	20,90	0,00
21,00	0,00	0,00	20,90	0,00
22,00	0,00	0,00	20,90	0,00
23,00	0,00	0,00	20,90	0,00
24,00	0,00	0,00	20,90	0,00
25,00	0,00	0,00	20,90	0,00
26,00	0,00	0,00	20,90	0,00
27,00	0,00	0,00	20,90	0,00
28,00	0,00	0,00	20,90	0,00
29,00	0,00	0,00	20,90	0,00
30,00	0,00	0,00	20,90	0,00
31,00	0,00	0,00	20,90	0,00
32,00	0,00	0,00	20,90	0,00
33,00	0,00	0,00	20,90	0,00
34,00	0,00	0,00	20,90	0,00
35,00	0,00	0,00	20,90	0,00
36,00	0,00	0,00	20,90	0,00
37,00	0,00	0,00	20,90	0,00
38,00	0,00	0,00	20,90	0,00
39,00	0,00	0,00	20,90	0,00
40,00	0,00	0,00	20,90	0,00

Registrazione GAS/Profondità (m)

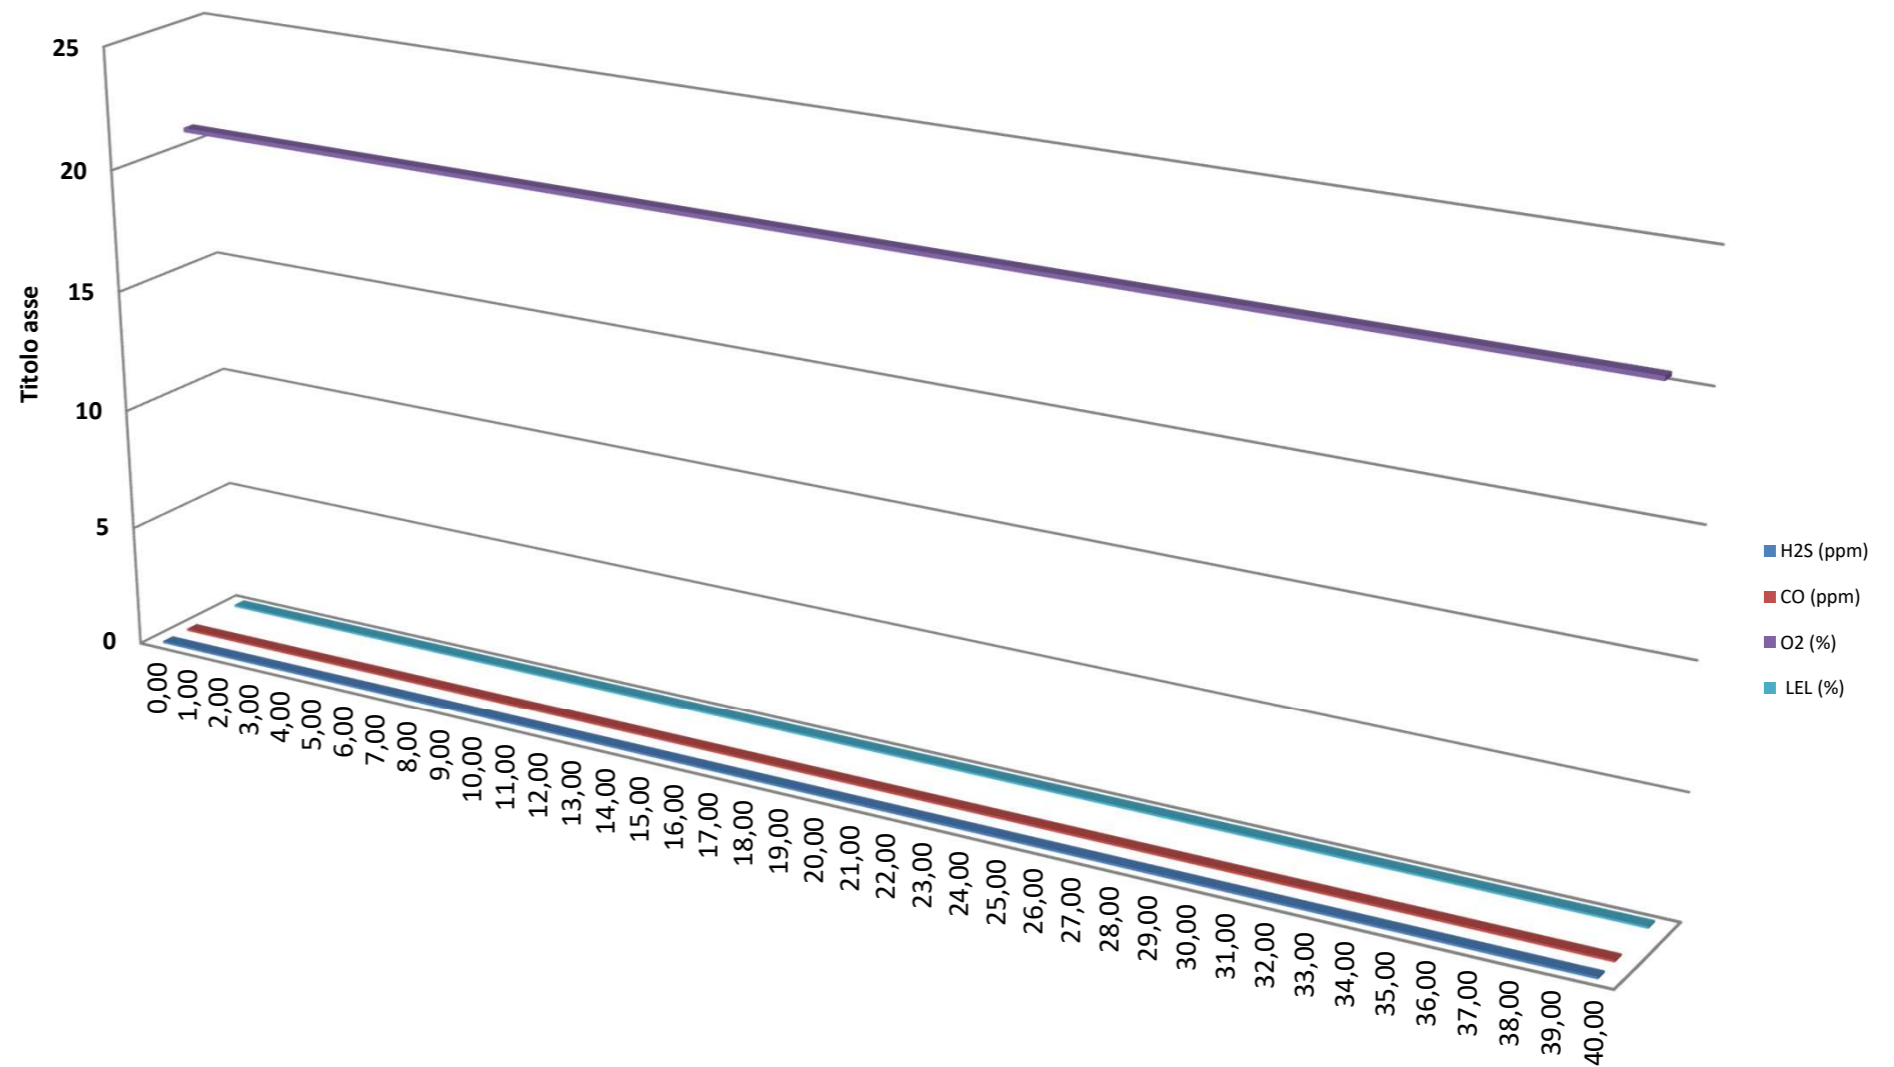

GEOTEC S.p.A.
Via G. Barbato, 20
Zona Industriale S. Giovanni in Golfi
86100 CAMPOBASSO
P. IVA 007 1263 070 6

COMMITTENTE:	CONSORZIO HIRPINIA AV
CANTIERE:	1° Lotto funzionale Apice - Irpinia
SONDAGGIO:	SN_GR_03bis
Data:	18/11/2019 - 19/11/2019

TABELLA RILEVAMENTO GAS A BOCCAFORO

Profondità (m da p.c)	H2S (ppm)	CO (ppm)	O2 (%)	LEL (%)
41,00	0,00	0,00	20,90	0,00
42,00	0,00	0,00	20,90	0,00
43,00	0,00	0,00	20,90	0,00
44,00	0,00	0,00	20,90	0,00
45,00	0,00	0,00	20,90	0,00
46,00	0,00	0,00	20,90	0,00
47,00	0,00	0,00	20,90	0,00
48,00	0,00	0,00	20,90	0,00
49,00	0,00	0,00	20,90	0,00
50,00	0,00	0,00	20,90	0,00

Registrazione GAS/Profondità (m)

