



Committente: CONSORZIO HIRPINIA AV	Sondaggio: SN_ME_08bis
Riferimento: 1° Lotto funzionale Apice - Irpinia	Data: 29/10/2019 - 05/11/2019
Coordinate:	Quota: m s.l.m.
Perforazione: Carotaggio a distruzione	

SCALA 1:100

STRATIGRAFIA - SN ME 08bis

Pagina 5/5

Ø mm	R v	A r s	CH	metri batt.	LITOLOGIA	Campioni	RP	VT	Standard Penetration Test			prove in foro	RQD % 0 --- 100	prof. m	DESCRIZIONE	Cass.
									Prel. % 0 --- 100	m	S.P.T. N					
				81												Cutting a granulometria media e fine.
				82												
				83												
				84												
				85												
				86												
				87												
				88												
				89												
				90												
				91												
				92												
				93												
				94												
				95									95.0			

Utilizzata sonda perforatrice tipo CMW 1500.
Eseguito rilievo masse metalliche in superficie.
Eseguito rilievo del gas in foro.
Installato tubo in PVC da 3" per prova geofisica di tipo Cross Hole a fondo foro.
Installato chiusino con lucchetto.
Normativa: A.G.I. 1977.



Sondaggio SN_ME_08bis



Sondaggio SN_ME_08bis



SONDEDILE
s.r.l. unipersonale

Decreto di concessione, n.57211 del
05-11-2007 per il rilascio dei certificati
relativi alle prove geotecniche sui terreni
(settore C) ai sensi dell'art. 8 D.P.R. 248

Sonedile s.r.l. unipersonale

Viale Francesco Crispi, 17
64100 Teramo (TE)

ITALY

Tel: +39 0861 411432

Fax: +39 0861 411442

www.sonedile.com

info@sonedile.com

C.C.I.A.A. di Teramo

P.IVA e C.F.: 00075830679

Capitale Sociale: € 52.000,00 i.v.

SINCERT




COMMITTENTE:	CONSORZIO HIRPINIA AV
CANTIERE:	1° Lotto funzionale Apice - Irpinia
SONDAGGIO:	SN_ME_08bis
Data:	29/10/2019 - 05/11/2019

TABELLA RILEVAMENTO GAS A BOCCAFORO

Profondità (m da p.c)	H2S (ppm)	CO (ppm)	O2 (%)	LEL (%)
0.00	0.00	0.00	20.90	0.00
1.00	0.00	0.00	20.90	0.00
2.00	0.00	0.00	20.90	0.00
3.00	0.00	0.00	20.90	0.00
4.00	0.00	0.00	20.90	0.00
5.00	0.00	0.00	20.90	0.00
6.00	0.00	0.00	20.90	0.00
7.00	0.00	0.00	20.90	0.00
8.00	0.00	0.00	20.90	0.00
9.00	0.00	0.00	20.90	0.00
10.00	0.00	0.00	20.90	0.00
11.00	0.00	0.00	20.90	0.00
12.00	0.00	0.00	20.90	0.00
13.00	0.00	0.00	20.90	0.00
14.00	0.00	0.00	20.90	0.00
15.00	0.00	0.00	20.90	0.00
16.00	0.00	0.00	20.90	0.00
17.00	0.00	0.00	20.90	0.00
18.00	0.00	0.00	20.90	0.00
19.00	0.00	0.00	20.90	0.00
20.00	0.00	0.00	20.90	0.00
21.00	0.00	0.00	20.90	0.00
22.00	0.00	0.00	20.90	0.00
23.00	0.00	0.00	20.90	0.00
24.00	0.00	0.00	20.90	0.00
25.00	0.00	0.00	20.90	0.00
26.00	0.00	0.00	20.90	0.00
27.00	0.00	0.00	20.90	0.00
28.00	0.00	0.00	20.90	0.00
29.00	0.00	0.00	20.90	0.00
30.00	0.00	0.00	20.90	0.00
31.00	0.00	0.00	20.90	0.00
32.00	0.00	0.00	20.90	0.00
33.00	0.00	0.00	20.90	0.00
34.00	0.00	0.00	20.90	0.00
35.00	0.00	0.00	20.90	0.00
36.00	0.00	0.00	20.90	0.00
37.00	0.00	0.00	20.90	0.00
38.00	0.00	0.00	20.90	0.00
39.00	0.00	0.00	20.90	0.00
40.00	0.00	0.00	20.90	0.00

Registrazione GAS/Profondità (m)

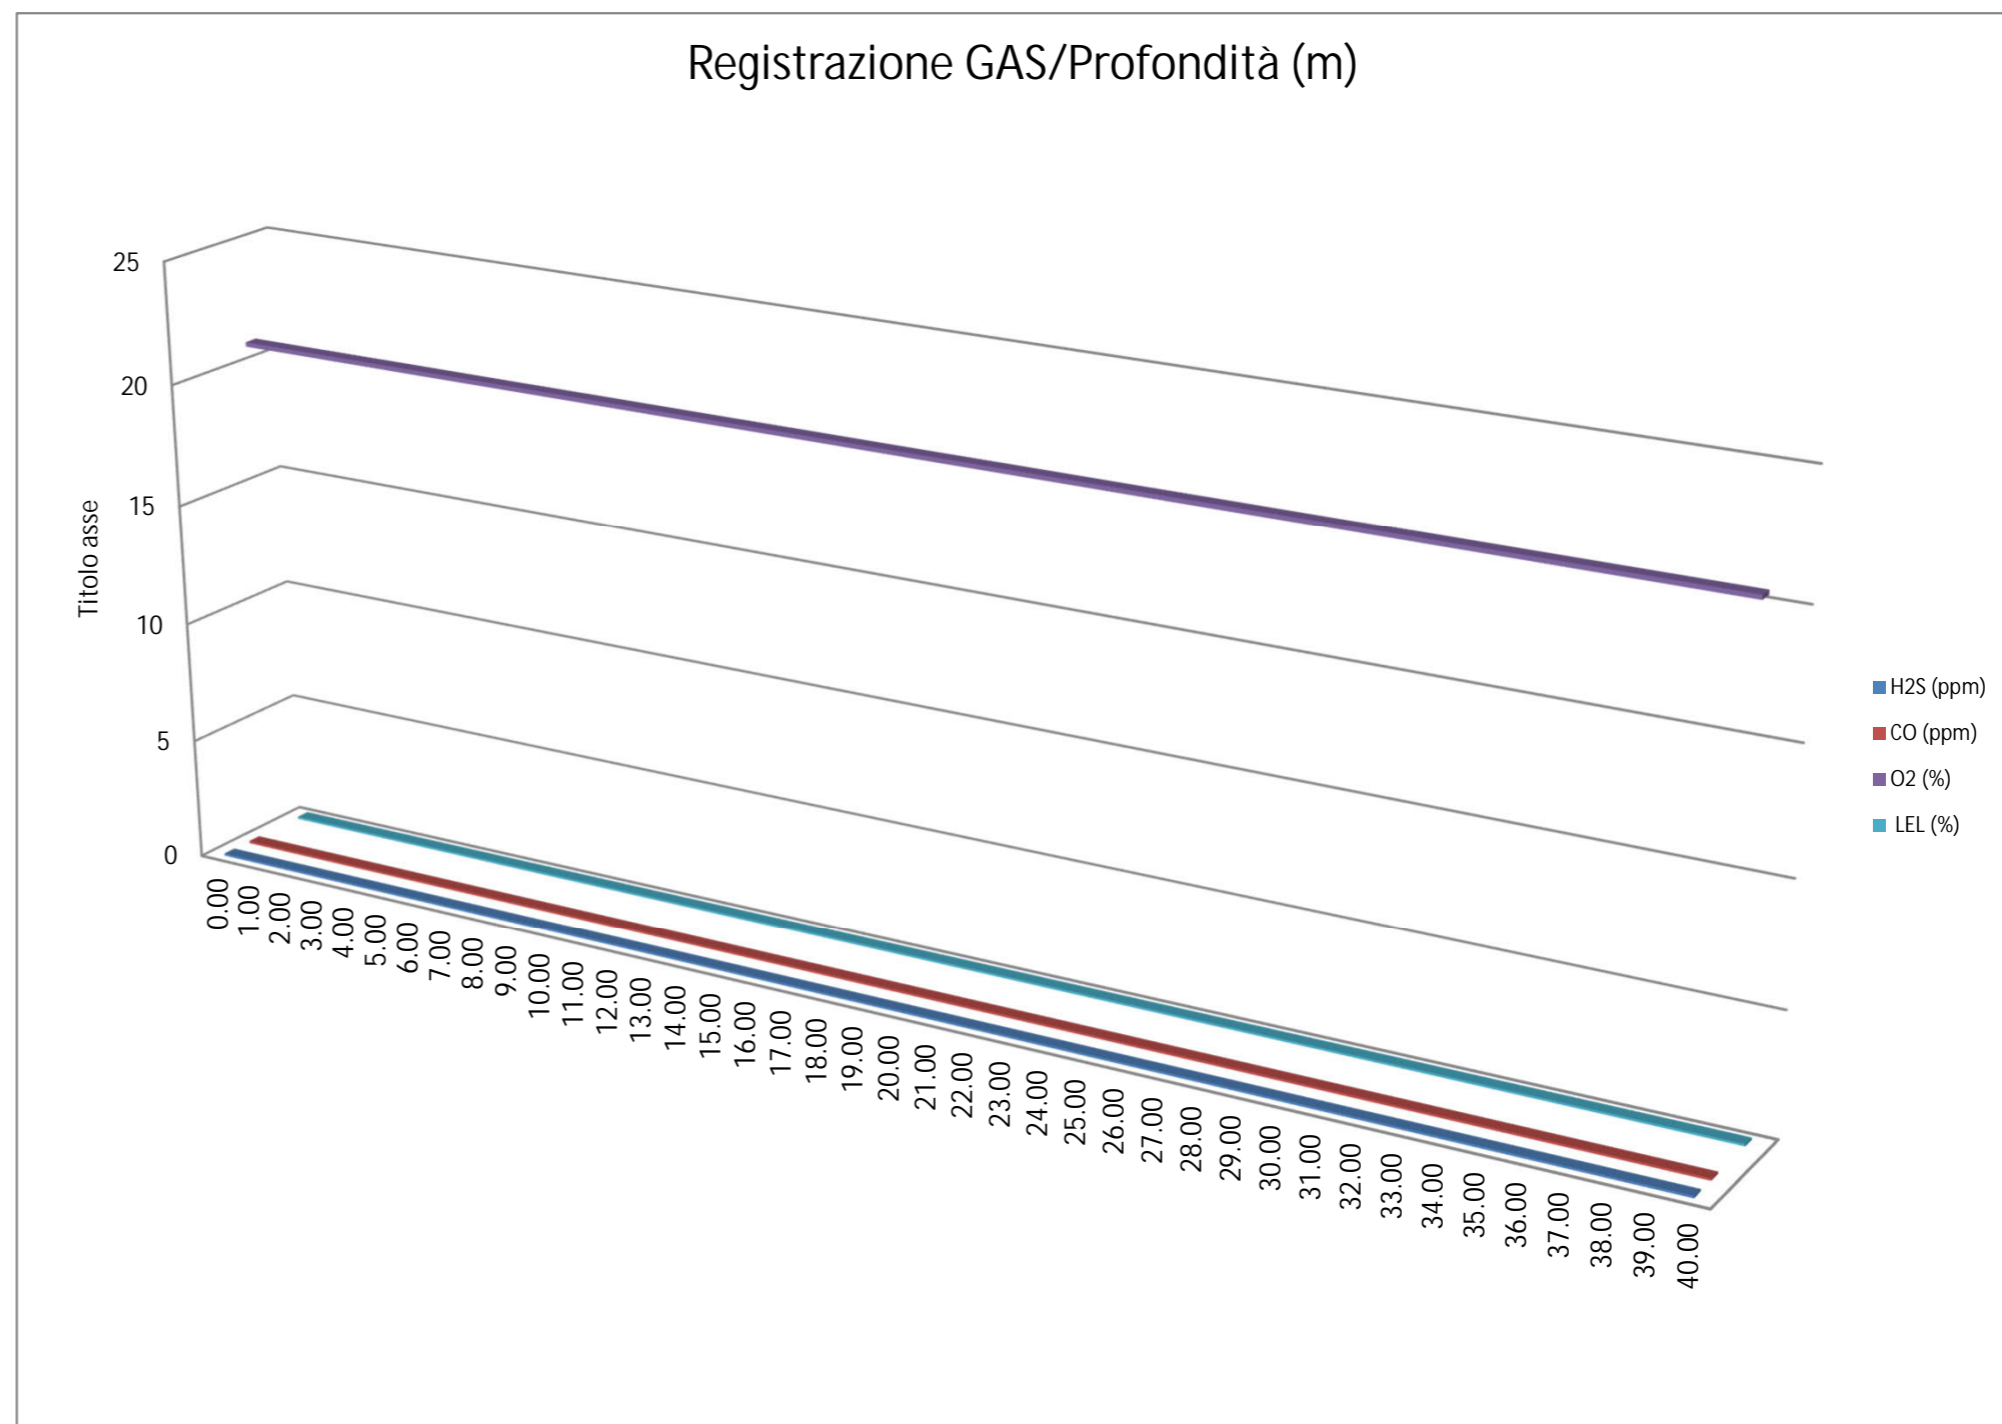



SONDEDILE
s.r.l. unipersonale

Decreto di concessione, n.57211 del 05-11-2007 per il rilascio dei certificati relativi alle prove geotecniche sui terreni (settore C) ai sensi dell'art. 8 D.P.R. 248

Sonedile s.r.l. unipersonale

Viale Francesco Crispi, 17
64100 Teramo (TE)

ITALY

Tel: +39 0861 411432

Fax: +39 0861 411442

www.sonedile.com

info@sonedile.com

C.C.I.A.A. di Teramo

P.IVA e C.F.: 00075830679

Capitale Sociale: € 52.000,00 i.v.




COMMITTENTE:	CONSORZIO HIRPINIA AV
CANTIERE:	1° Lotto funzionale Apice - Irpinia
SONDAGGIO:	SN_ME_08bis
Data:	29/10/2019 - 05/11/2019

TABELLA RILEVAMENTO GAS A BOCCAFORO

Profondità (m da p.c)	H2S (ppm)	CO (ppm)	O2 (%)	LEL (%)
41.00	0.00	0.00	20.90	0.00
42.00	0.00	0.00	20.90	0.00
43.00	0.00	0.00	20.90	0.00
44.00	0.00	0.00	20.90	2.00
45.00	0.00	0.00	20.90	1.00
46.00	0.00	0.00	20.90	0.00
47.00	0.00	0.00	20.90	0.00
48.00	0.00	0.00	20.90	0.00
49.00	0.00	0.00	20.90	0.00
50.00	0.00	0.00	20.90	0.00
51.00	0.00	0.00	20.90	0.00
52.00	0.00	0.00	20.90	0.00
53.00	0.00	0.00	20.90	0.00
54.00	0.00	0.00	20.90	0.00
55.00	0.00	0.00	20.90	0.00
56.00	0.00	0.00	20.90	0.00
57.00	0.00	0.00	20.90	0.00
58.00	0.00	0.00	20.90	0.00
59.00	0.00	0.00	20.90	0.00
60.00	0.00	0.00	20.90	0.00
61.00	0.00	0.00	20.90	0.00
62.00	0.00	0.00	20.90	0.00
63.00	0.00	0.00	20.90	0.00
64.00	0.00	0.00	20.90	0.00
65.00	0.00	0.00	20.90	0.00
66.00	0.00	0.00	20.90	0.00
67.00	0.00	0.00	20.90	0.00
68.00	0.00	0.00	20.90	0.00
69.00	0.00	0.00	20.90	0.00
70.00	0.00	0.00	20.90	0.00
71.00	0.00	0.00	20.90	0.00
72.00	0.00	0.00	20.90	0.00
73.00	0.00	0.00	20.90	0.00
74.00	0.00	0.00	20.90	0.00
75.00	0.00	0.00	20.90	0.00
76.00	0.00	0.00	20.90	0.00
77.00	0.00	0.00	20.90	0.00
78.00	0.00	0.00	20.90	0.00
79.00	0.00	0.00	20.90	0.00
80.00	0.00	0.00	20.90	0.00
81.00	0.00	0.00	20.90	0.00

Registrazione GAS/Profondità (m)

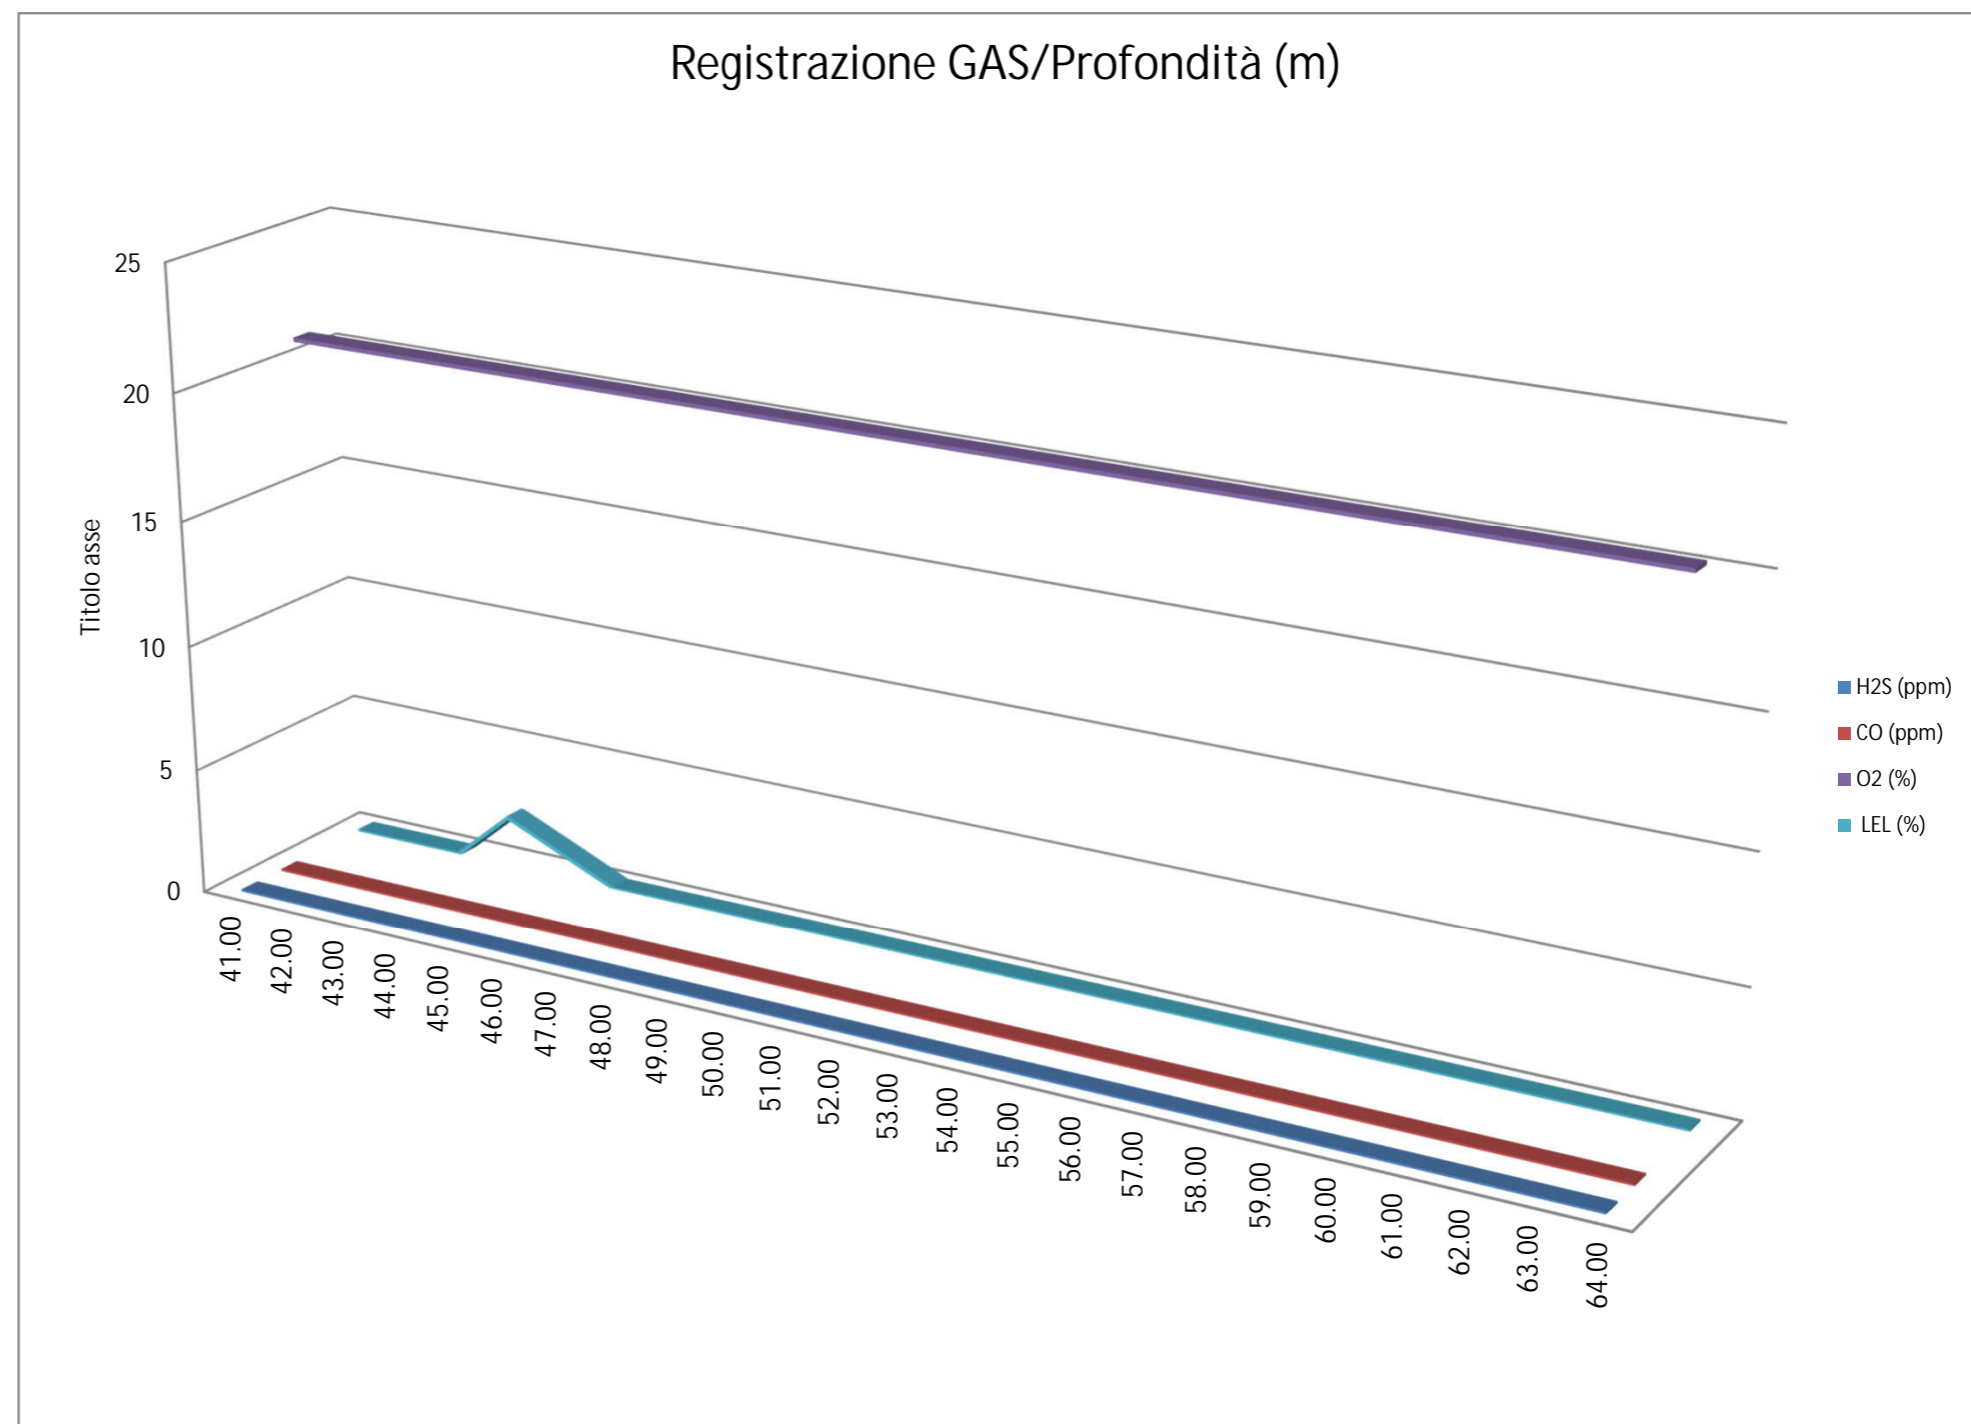



SONDEDILE
s.r.l. unipersonale

Decreto di concessione, n.57211 del
05-11-2007 per il rilascio dei certificati
relativi alle prove geotecniche sui terreni
(settore C) ai sensi dell'art. 8 D.P.R. 248

Sonedile s.r.l. unipersonale

Viale Francesco Crispi, 17
64100 Teramo (TE)

ITALY
Tel: +39 0861 411432
Fax: +39 0861 411442

www.sonedile.com
info@sonedile.com

C.C.I.A.A. di Teramo
P.IVA e C.F.: 00075830679
Capitale Sociale: € 52.000,00 i.v.

SINCERT



COMMITTENTE:	CONSORZIO HIRPINIA AV
CANTIERE:	1° Lotto funzionale Apice - Irpinia
SONDAGGIO:	SN_ME_08bis
Data:	29/10/2019 - 05/11/2019

TABELLA RILEVAMENTO GAS A BOCCAFAFORO

Profondità (m da p.c)	H2S (ppm)	CO (ppm)	O2 (%)	LEL (%)
82.00	0.00	0.00	20.90	0.00
83.00	0.00	0.00	20.90	0.00
84.00	0.00	0.00	20.90	0.00
85.00	0.00	0.00	20.90	2.00
86.00	0.00	0.00	20.90	1.00
87.00	0.00	0.00	20.90	0.00
88.00	0.00	0.00	20.90	0.00
89.00	0.00	0.00	20.90	0.00
90.00	0.00	0.00	20.90	0.00
91.00	0.00	0.00	20.90	0.00
92.00	0.00	0.00	20.90	0.00
93.00	0.00	0.00	20.90	0.00
94.00	0.00	0.00	20.90	0.00
95.00	0.00	0.00	20.90	0.00

