




SEZIONE N. 45
OT. PROGETTO: 324.741
DIST. PROG.: 2638.800
DIST. PREC.: 18.015
DIST. SUCC.: 28.000

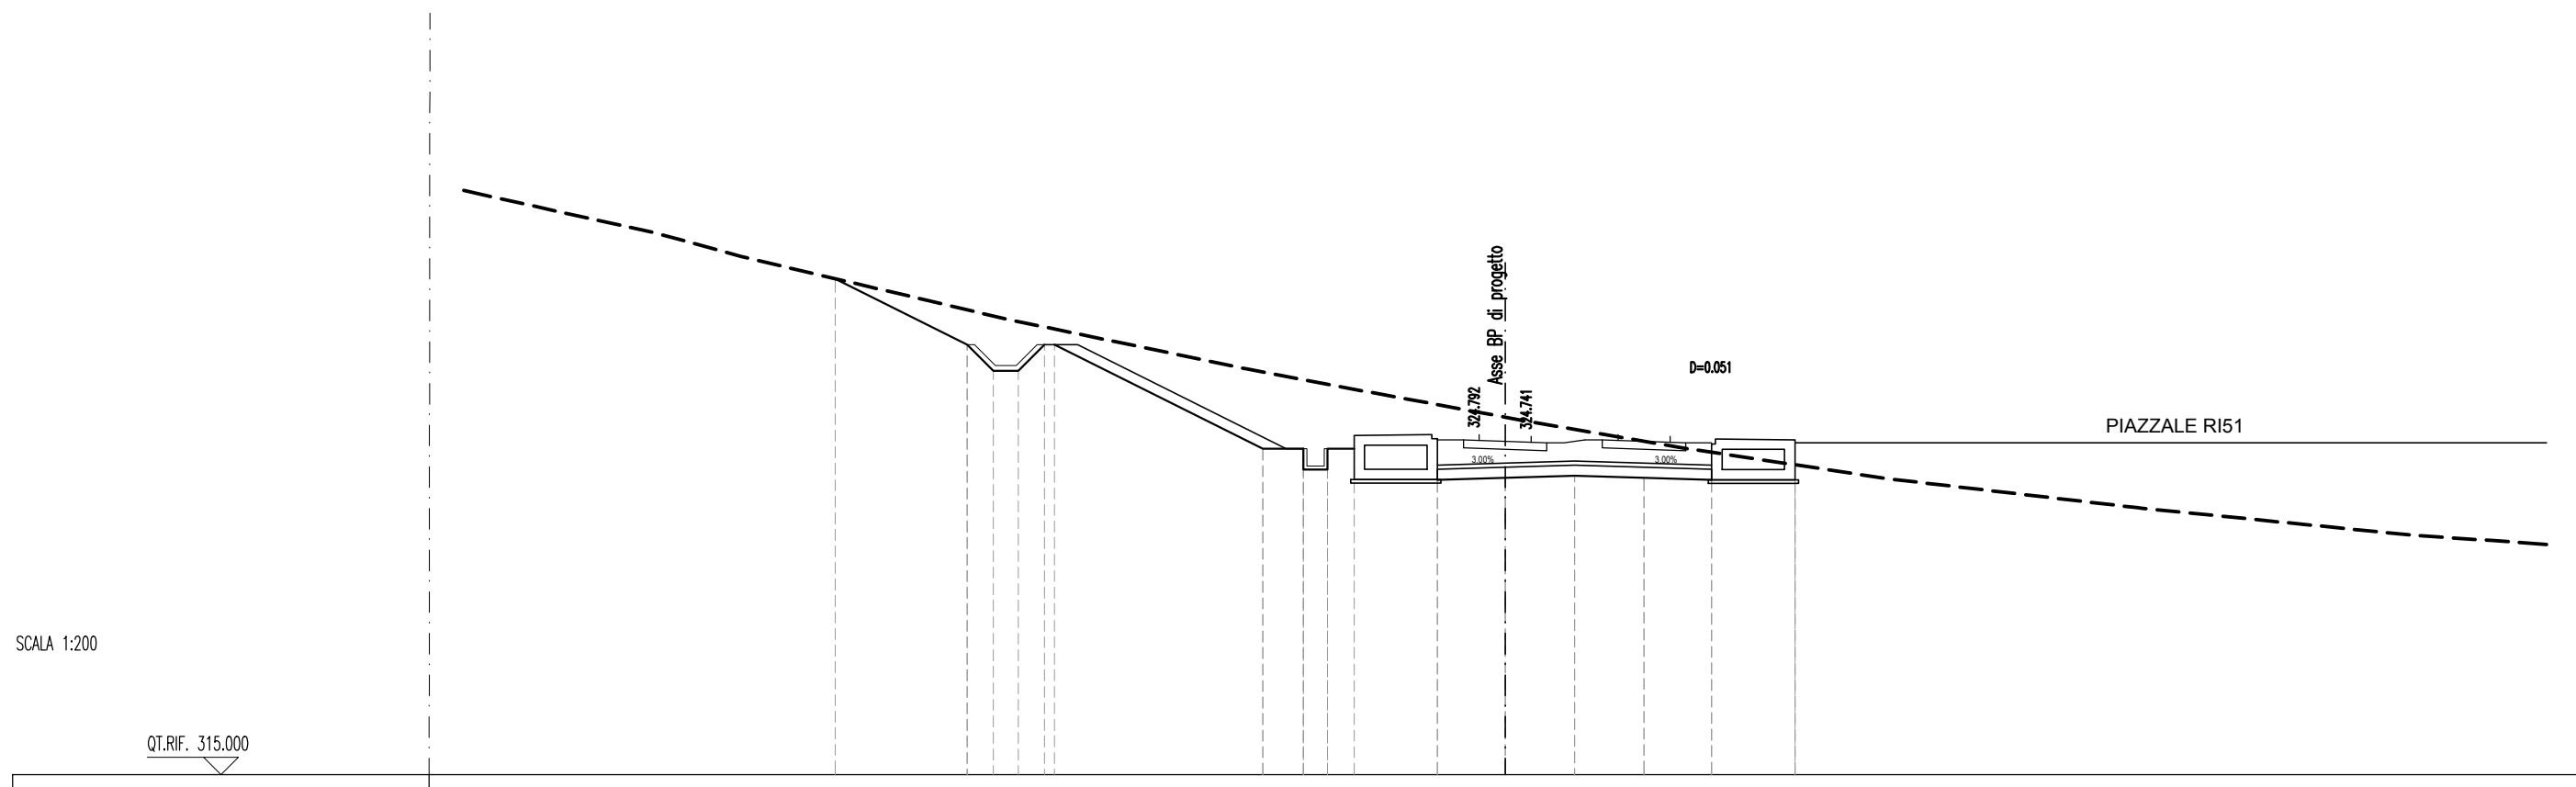


QUOTE TERRENO	324.67	324.69	324.70	324.71	325.00
QUOTE PROGETTO																																	
DISTANZE PROGETTO																																	


SEZIONE N. 47b
OT. PROGETTO: 324.331
DIST. PROG.: 2637.800
DIST. PREC.: 0.116
DIST. SUCC.: 12.000

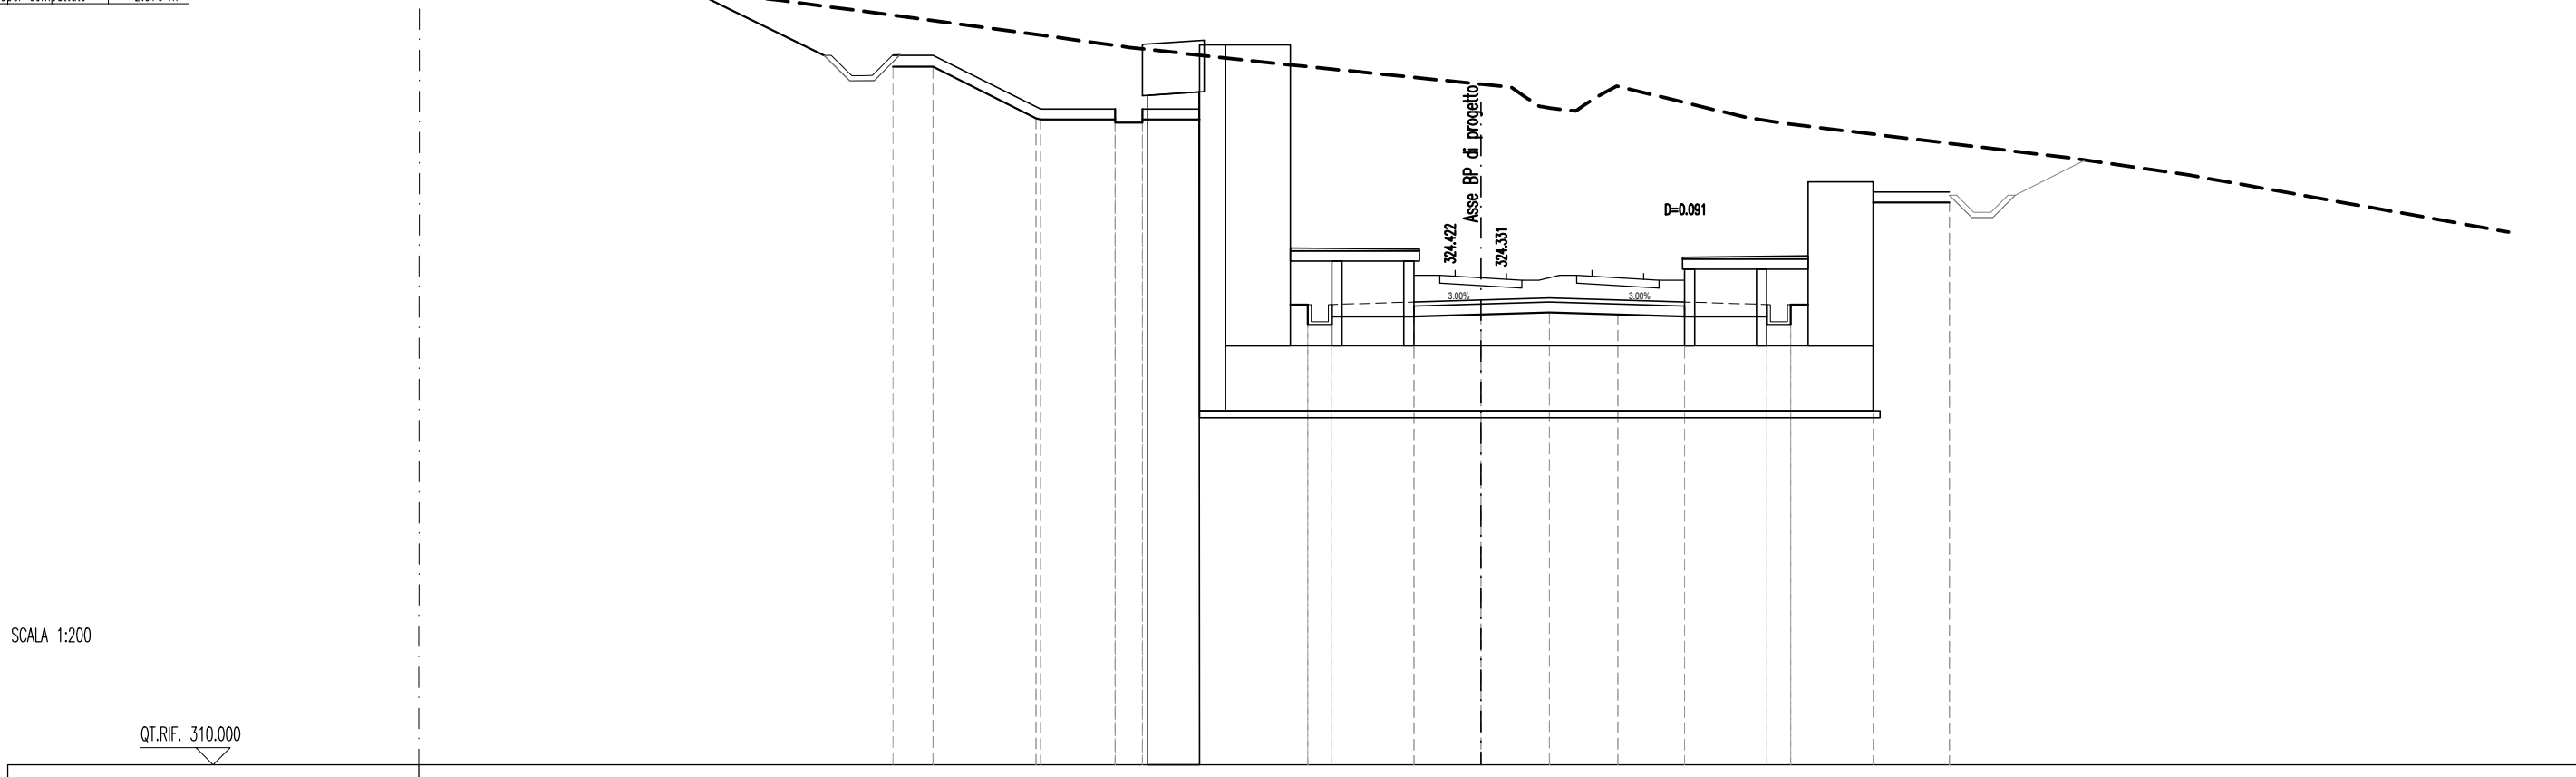


QUOTE TERRENO	333.36	332.89	332.30	331.33	330.83	330.45	330.45	330.86	330.86	---------------	--------	--------	--

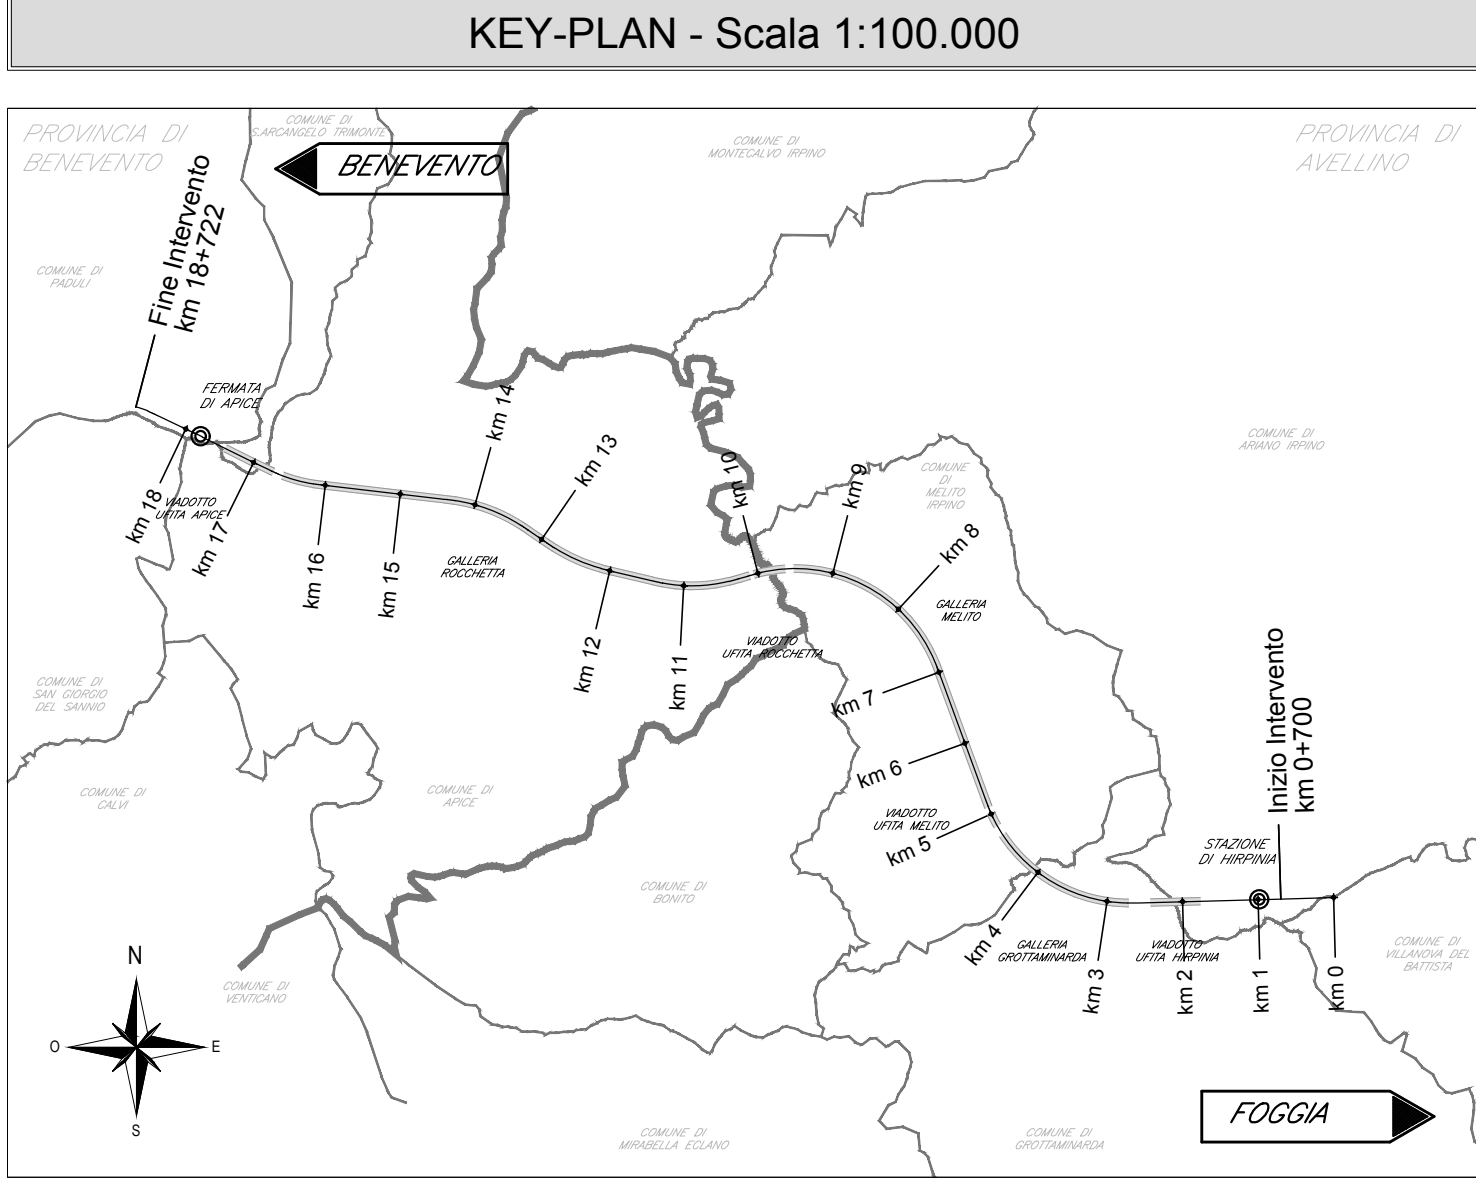



SEZIONE N. 48b
OT. PROGETTO: 324.460
DIST. PROG.: 2634.800
DIST. PREC.: 12.000
DIST. SUCC.: 0.100

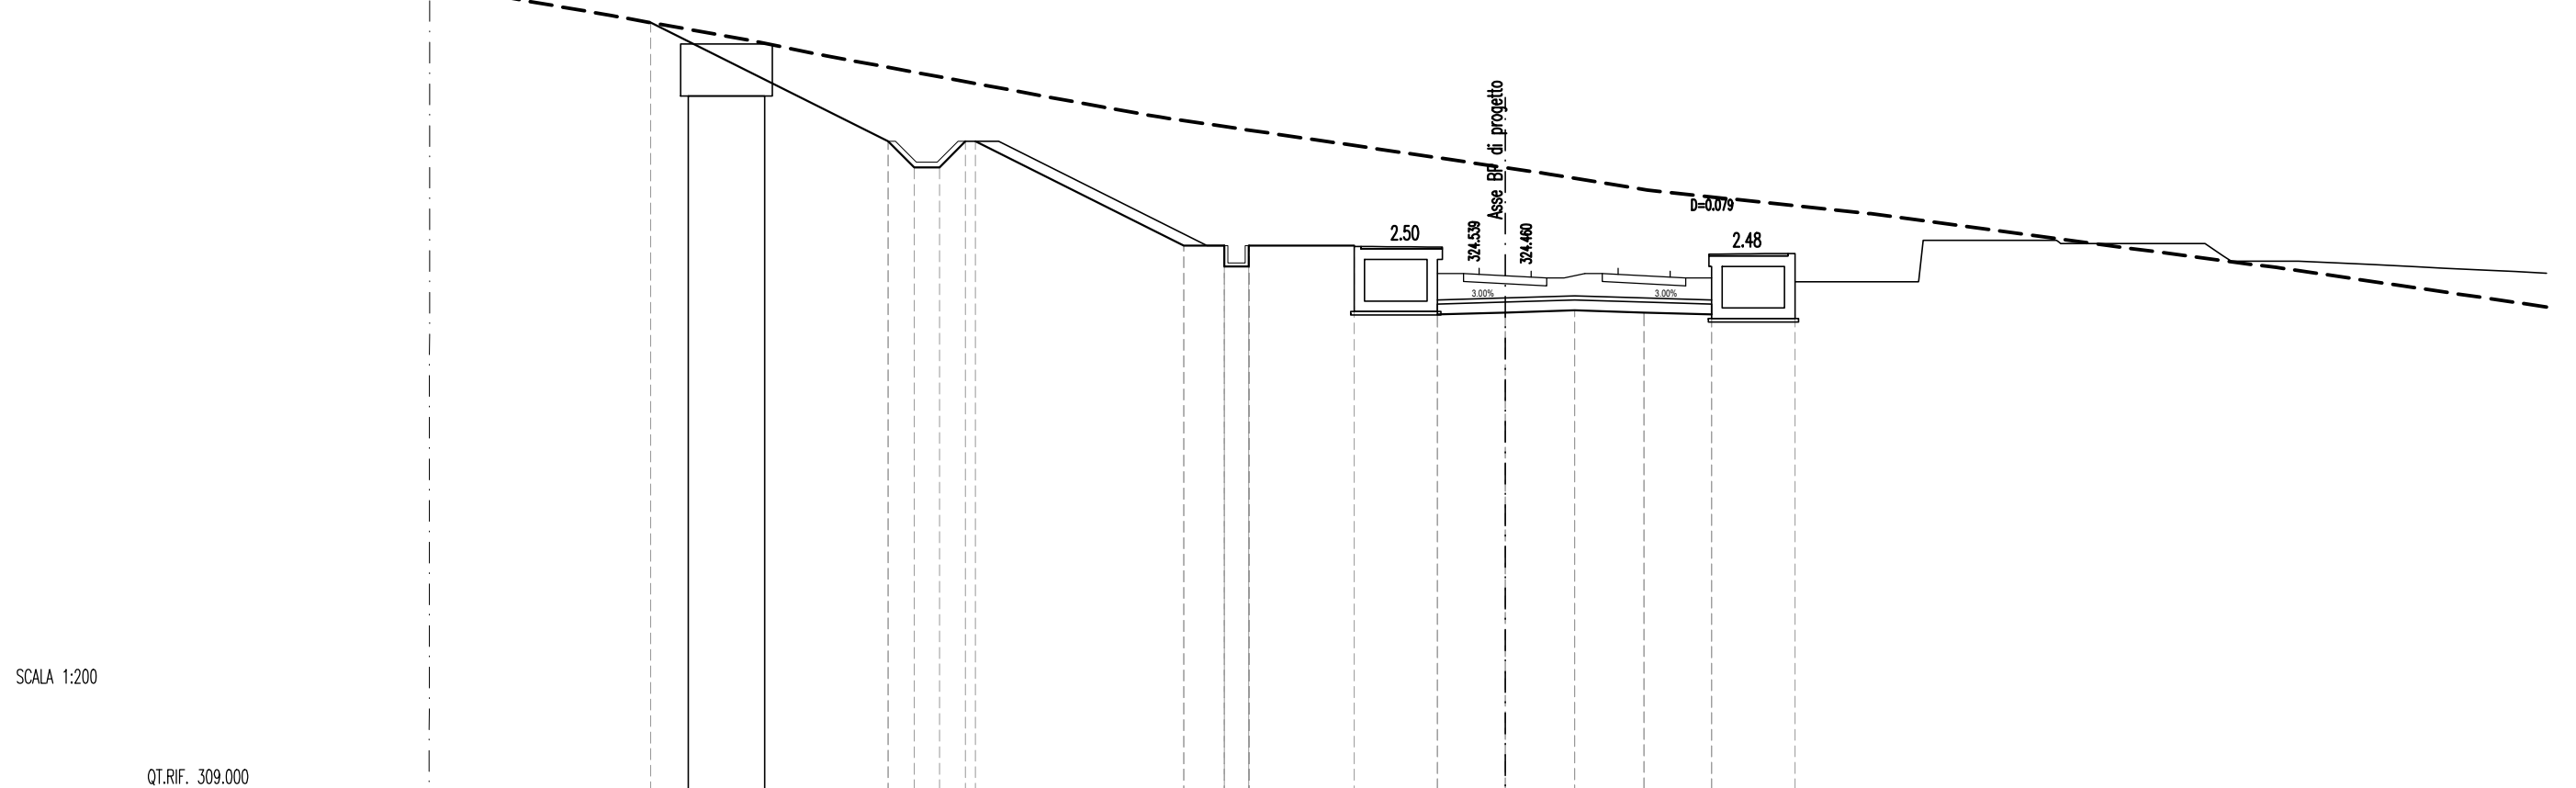




SEZIONE N. 49
OT. PROGETTO: 324.210
DIST. PROG.: 2630.000
DIST. PREC.: 12.000
DIST. SUCC.: 25.250

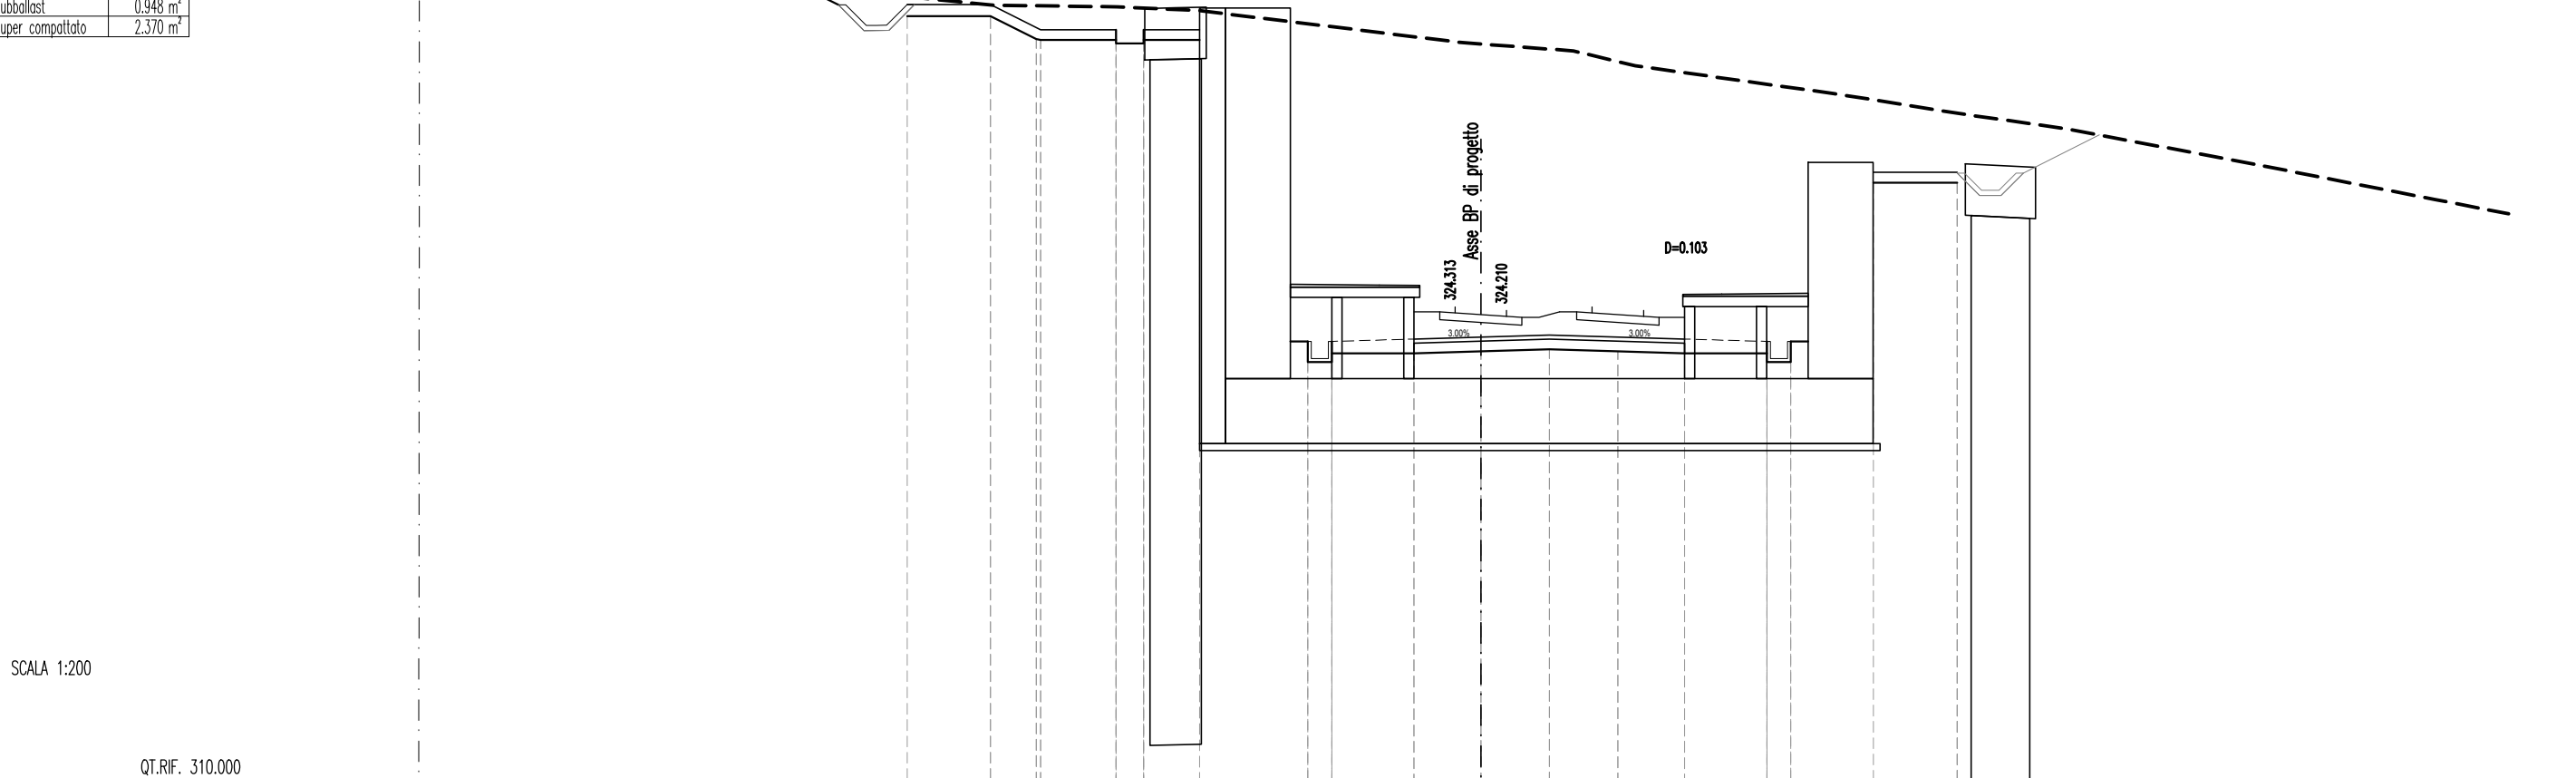

QUOTE TERRENO	324.51	324.52	324.53	325.00			
DISTANZE TERRENO	7.99	3.30	4.05	3.57	1.90	1.90	7.70	2.70	1.80	5.80	3.83	2.88	6.42	4.32	2.15	2.15	
QUOTE PROGETTO	
DISTANZE PROGETTO	



SEZIONE N. 48
OT. PROGETTO: 324.450
DIST. PROG.: 2634.800
DIST. PREC.: 0.100
DIST. SUCC.: 12.804

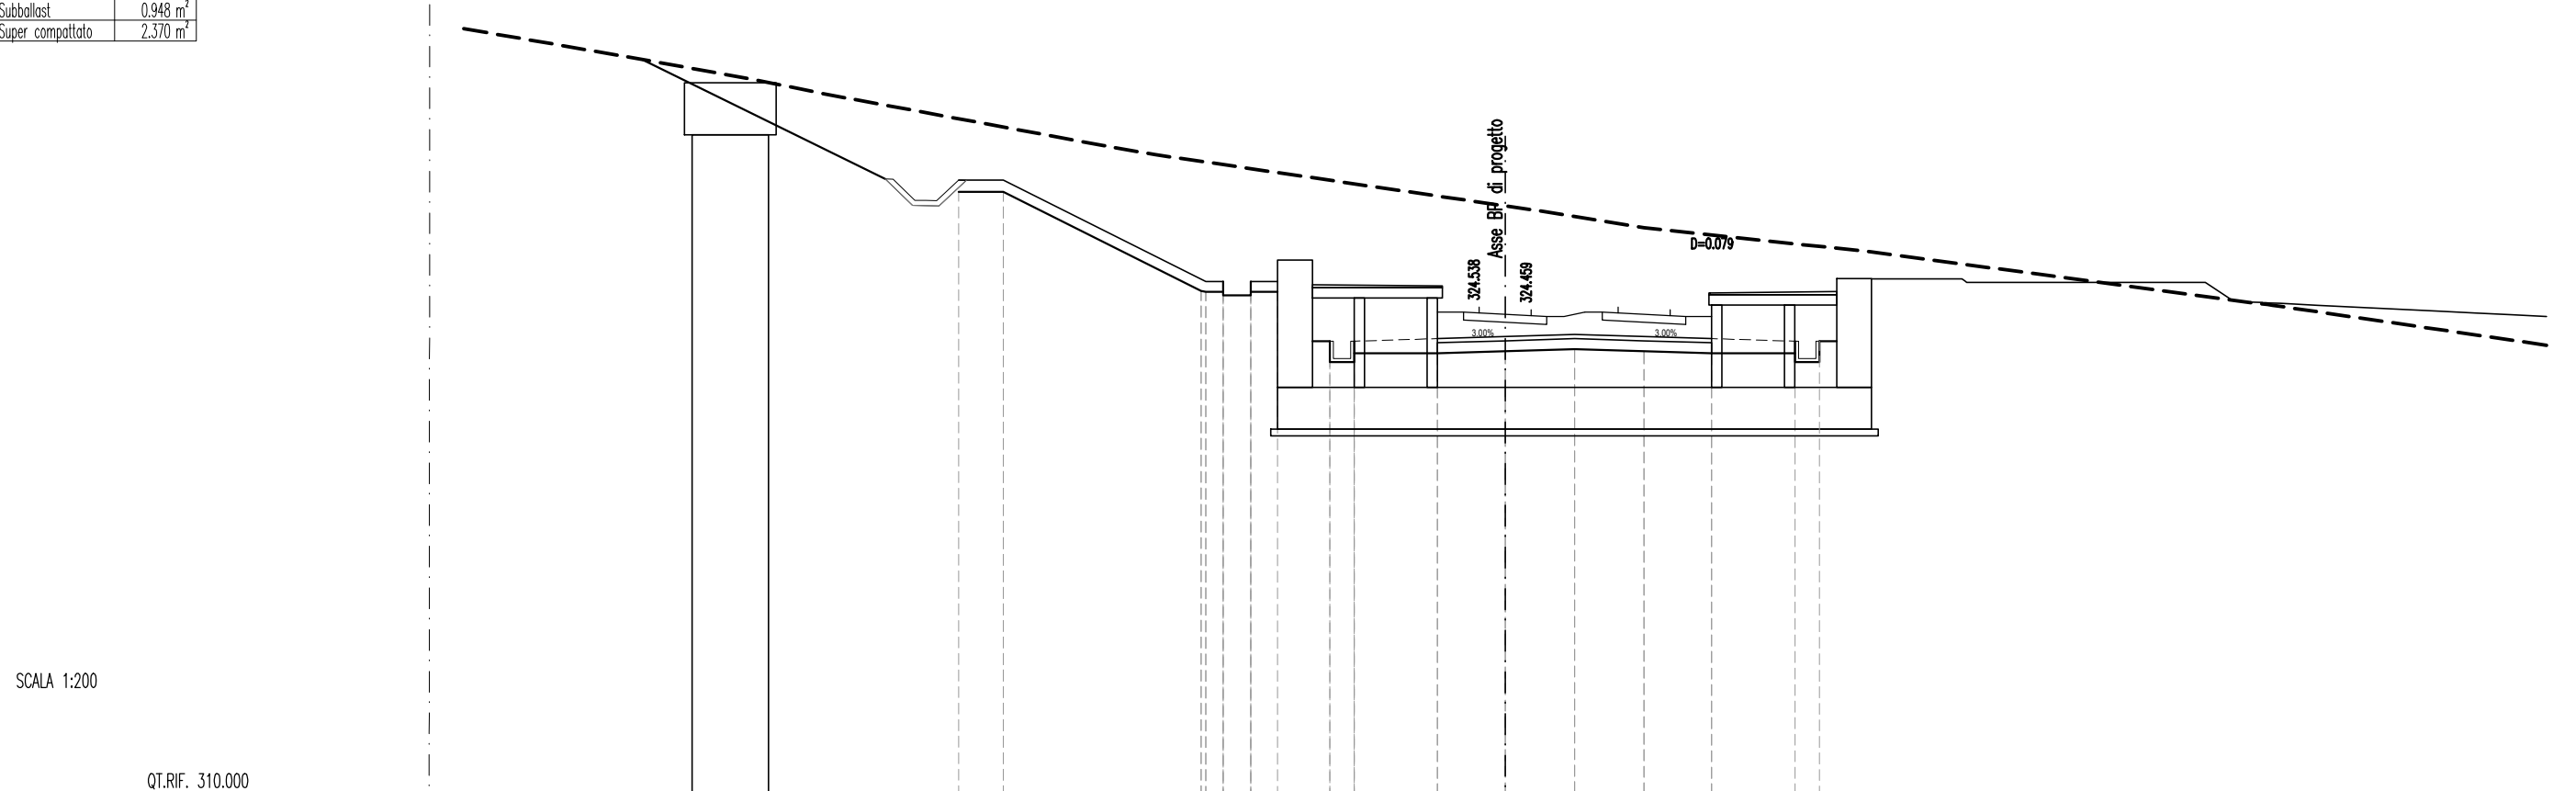

QUOTE PROGETTO																																					
DISTANZE PROGETTO																																					



SEZIONE N. 49b
OT. PROGETTO: 324.950
DIST. PROG.: 2635.250
DIST. PREC.: 0.100
DIST. SUCC.: 0.100

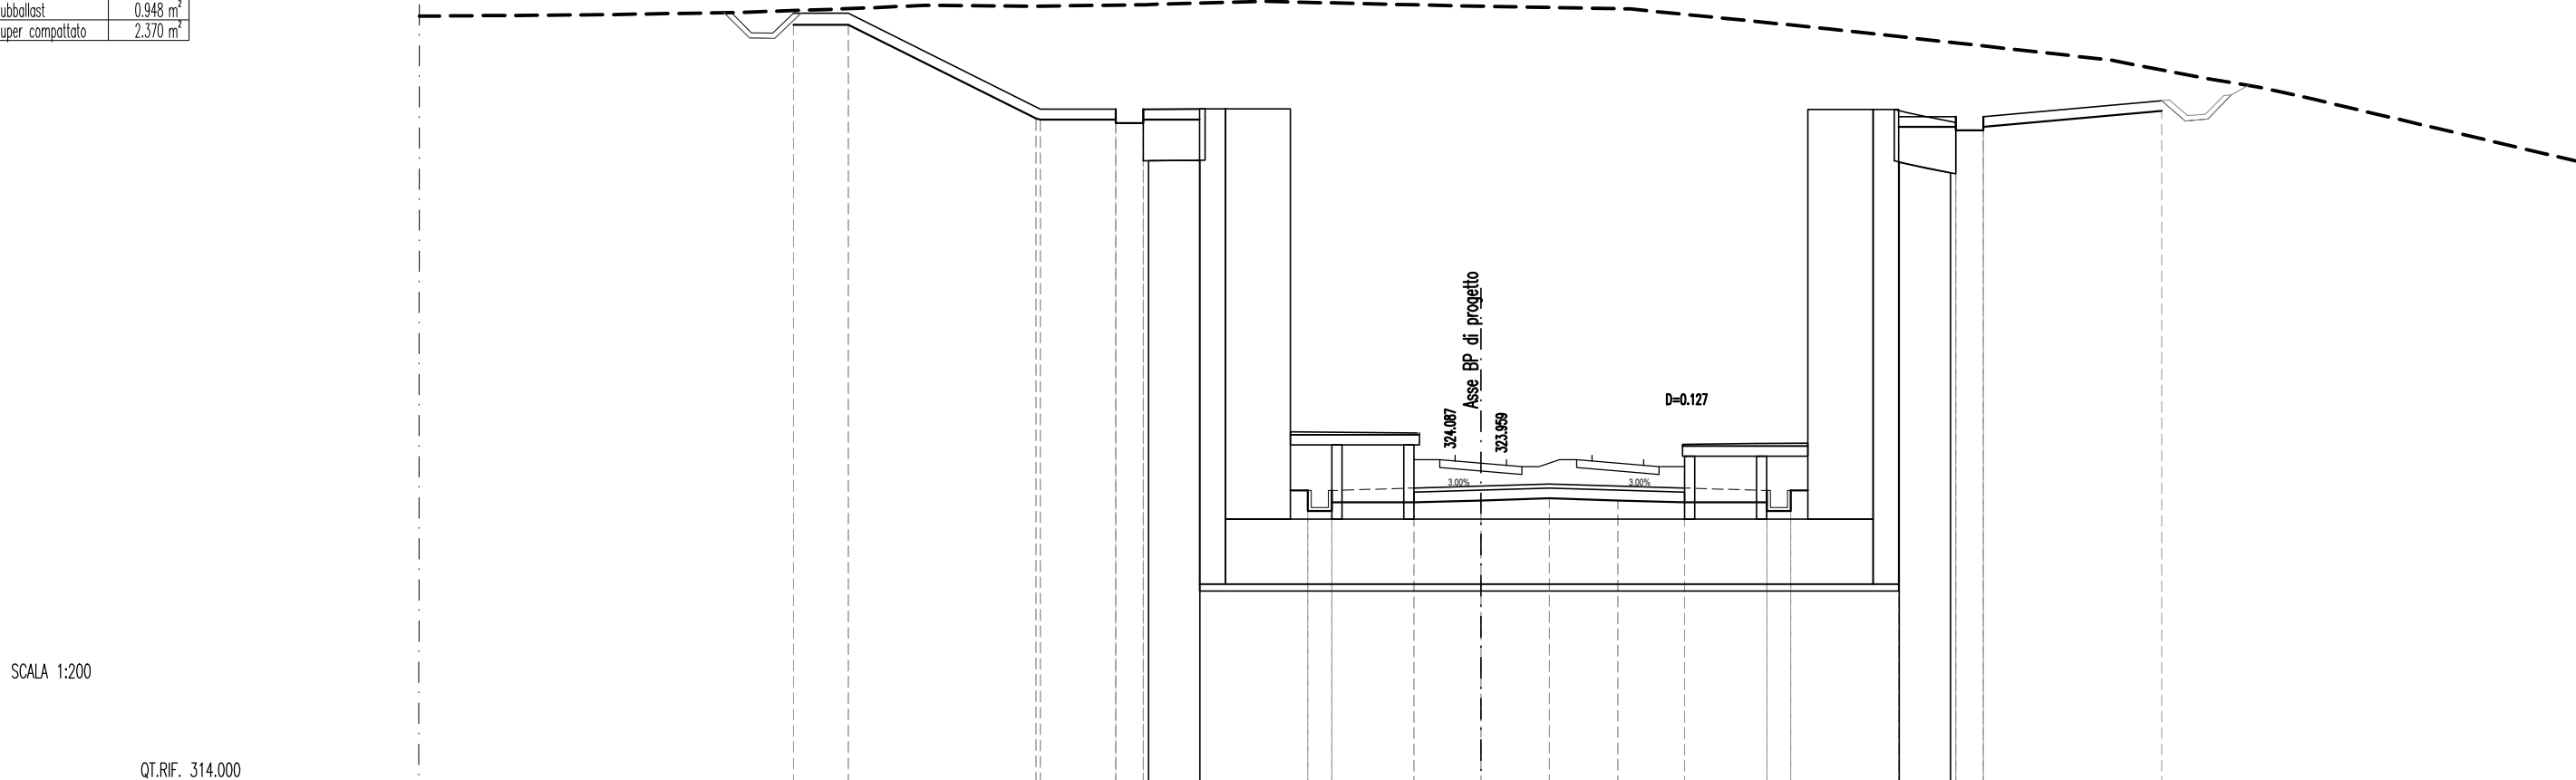

QUOTE TERRENO	338.62	338.65	338.67	338.72	338.72	---------------	--------	--------	



SEZIONE N. 47
OT. PROGETTO: 324.332
DIST. PROG.: 2637.804
DIST. PREC.: 0.116
DIST. SUCC.: 0.116

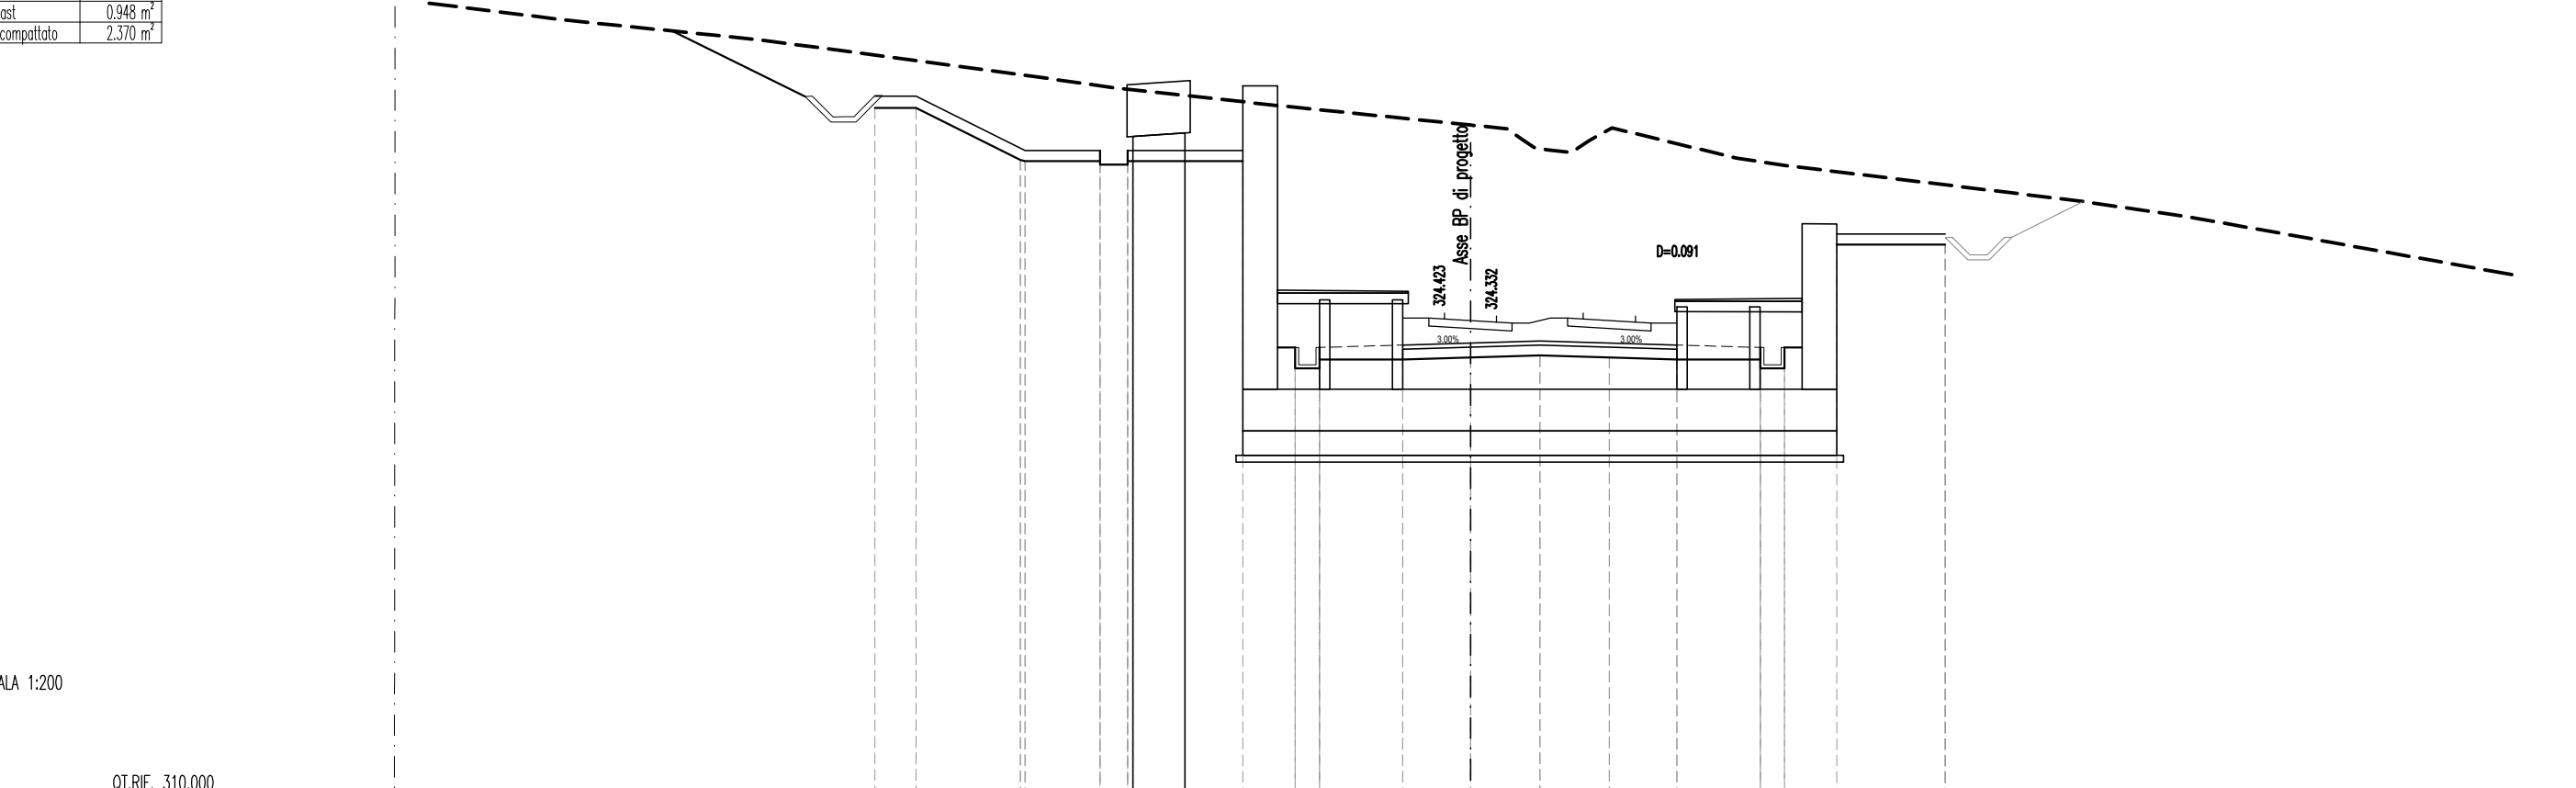

QUOTE TERRENO	324.35	324.35	---------------	--------	--------	-------



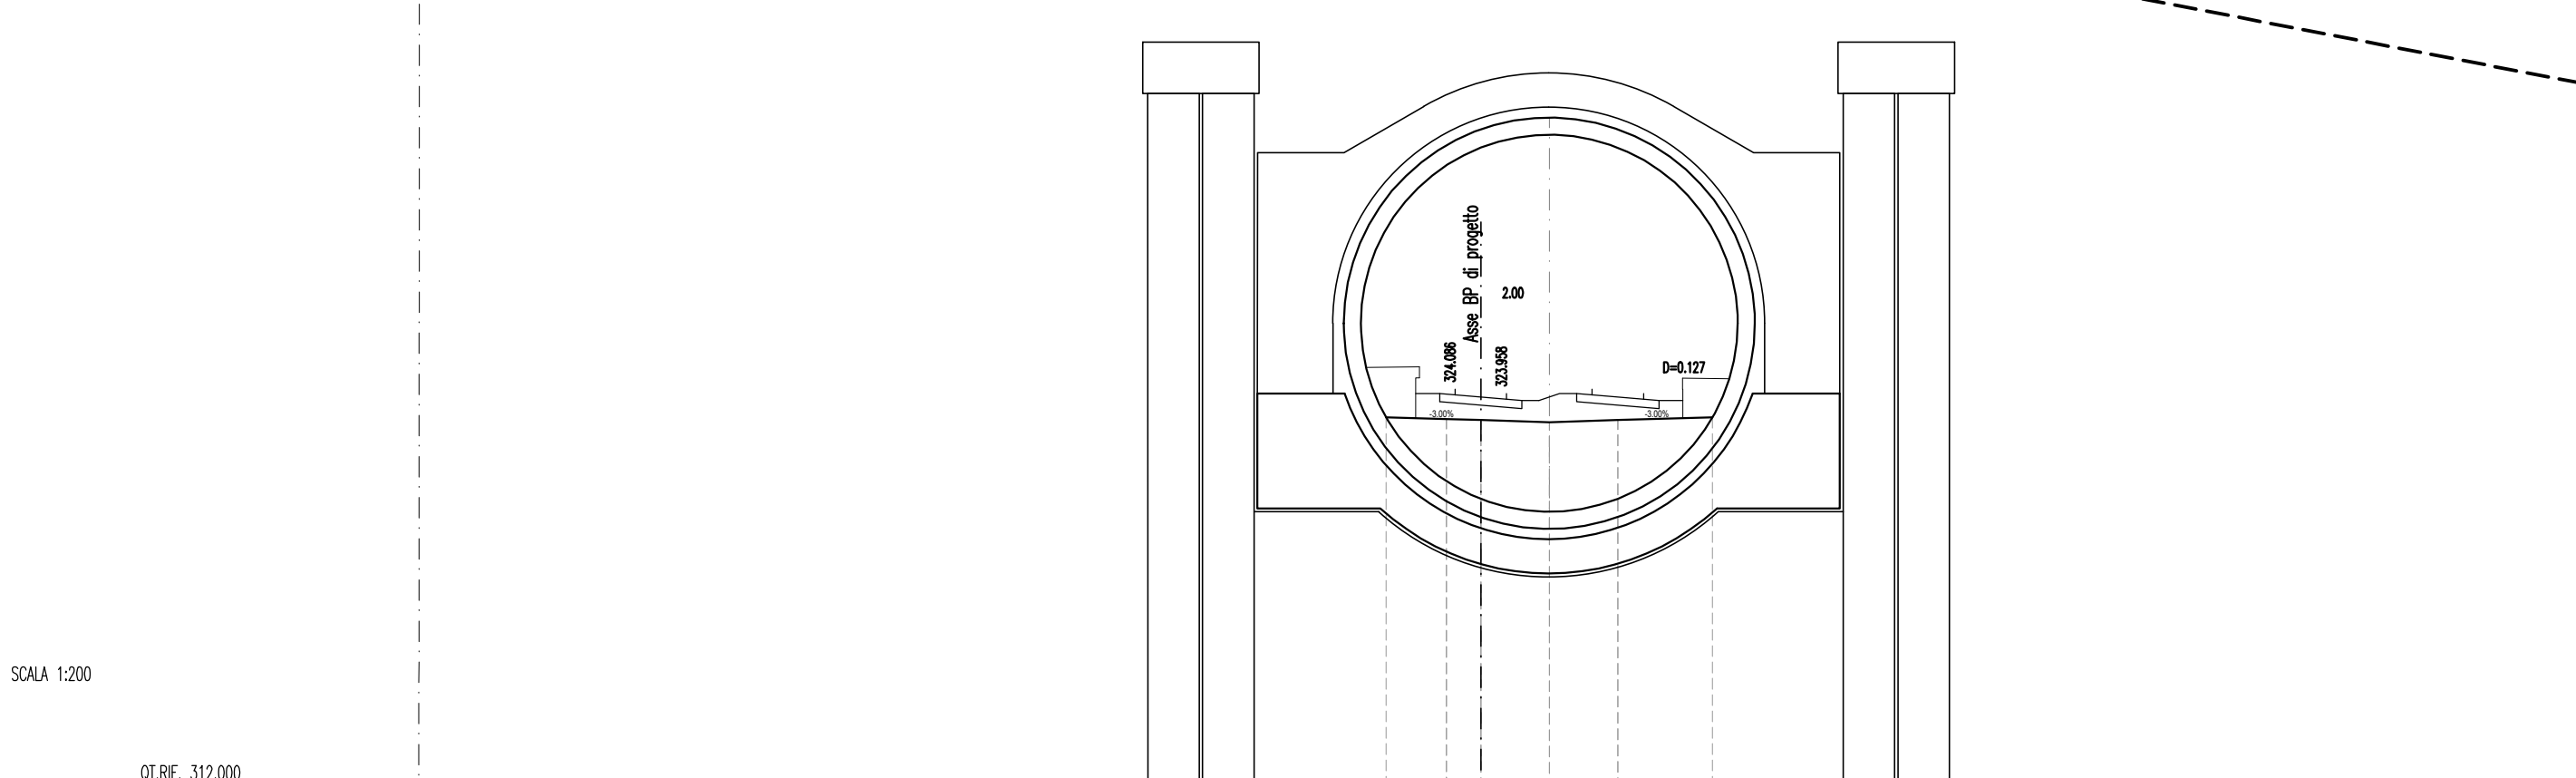

QUOTE TERRENO	
---------------	--	--	

COMMITTENTE:

RFI
GRUPPO FERROVIE DELLO STATO ITALIANO

DIREZIONE LAVORI:

ITALFERR
GRUPPO FERROVIE DELLO STATO ITALIANO

APPALTATORE:

HirpiniaAV

CONSORZIO:

salini impregilo

SOCI:

ASTALDI

PROGETTAZIONE:

ROCKSOIL S.p.A.

MANDATARIA:

NETENGINEERING

MANDANTE:

Alpina S.p.A.

PROGETTO ESECUTIVO

ITINERARIO NAPOLI - BARI
RADDOPPIO TRATTA APICE - ORSARA
I LOTTO FUNZIONALE APICE - HIRPINIA
TRACCIATO FERROVIARIO
LINEA

Sezioni trasversali - Tav. 7 di 33

APPALTATORE	DIRETTORE DELLA PROGETTAZIONE	PROGETTISTA
Consorzio HIRPINIA AV Il Direttore Tecnico Ing. Vincenzo Morillo 10/06/2020	Il Responsabile integrazione fra le varie prestazioni specialistiche Ing. S. Casati	NETENGINEERING Ing. S. Eandi

COMMESSA	LOTTO	FASE	ENTE	TIPO DOC.	OPERA/DISCIPLINA	PROGR.	REV.	SCALA:
I	F	2	8	0	1	E	Z	W
I	F	0	1	0	1	0	7	B
								1:200

Rev.	Descrizione	Redatto	Data	Verificato	Data	Approvato
------	-------------	---------	------	------------	------	-----------