2XM57I7I1.DB
Ballast 1.850 m²

SEZIONE N.: 61
QT. PROGETTO: 311.074
DIST.PROG.: 8650.000
DIST.PREC.: 100.000
DIST.SUCC.: 100.000

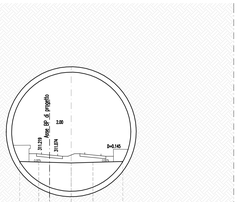

SCALA 1:200

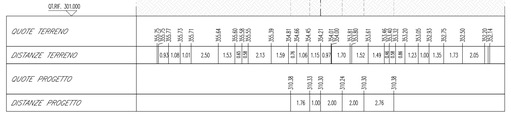

SEZIONE N.: 62
QT. PROGETTO: 309.886
DIST.PROG.: 8650.059
DIST.PREC.: 100.000
DIST.SUCC.: 100.000

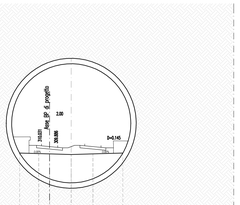

SCALA 1:200

SEZIONE N.: 63
QT. PROGETTO: 308.698
DIST.PROG.: 8650.059
DIST.PREC.: 100.000
DIST.SUCC.: 100.000

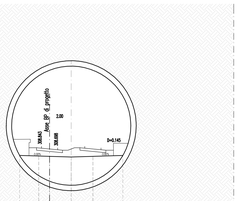

SCALA 1:200

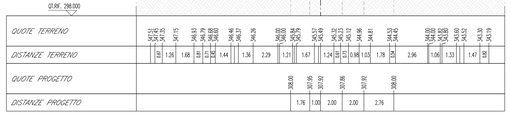

SEZIONE N.: 64
QT. PROGETTO: 307.510
DIST.PROG.: 8700.000
DIST.PREC.: 100.000
DIST.SUCC.: 100.000

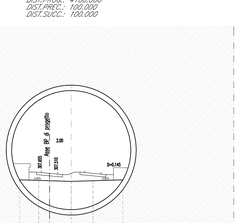

SCALA 1:200

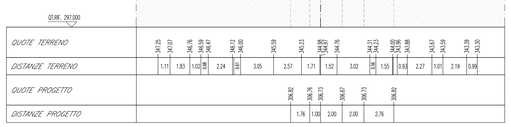

2XM57I7I1.DB
Ballast 1.850 m²

SEZIONE N.: 65
QT. PROGETTO: 306.322
DIST.PROG.: 8650.000
DIST.PREC.: 100.000
DIST.SUCC.: 100.000

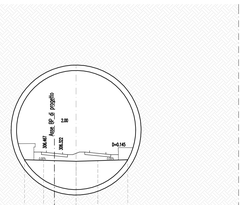

SCALA 1:200

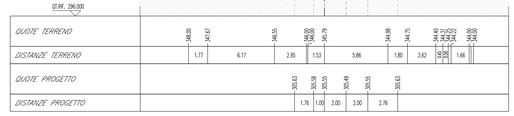

SEZIONE N.: 66
QT. PROGETTO: 305.134
DIST.PROG.: 8700.000
DIST.PREC.: 100.000
DIST.SUCC.: 100.000

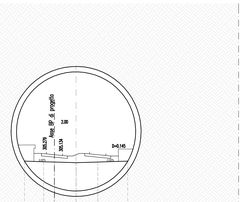

SCALA 1:200

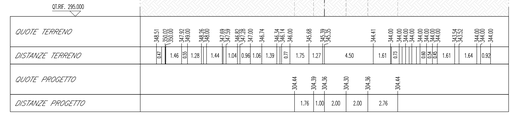

SEZIONE N.: 67
QT. PROGETTO: 303.946
DIST.PROG.: 8400.000
DIST.PREC.: 100.000
DIST.SUCC.: 100.000

SCALA 1:200

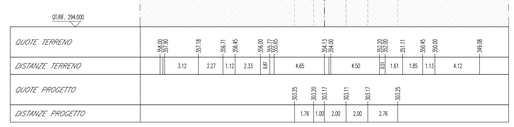

SEZIONE N.: 68
QT. PROGETTO: 302.758
DIST.PROG.: 8500.000
DIST.PREC.: 100.000
DIST.SUCC.: 100.000

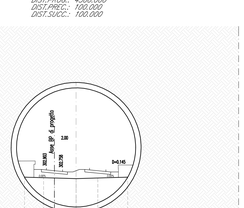

SCALA 1:200

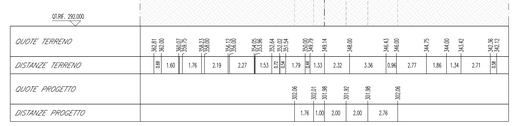

2XM57I7I1.DB
Ballast 1.850 m²

SEZIONE N.: 69
QT. PROGETTO: 301.570
DIST.PROG.: 8650.000
DIST.PREC.: 100.000
DIST.SUCC.: 91.850

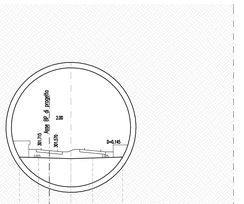

SCALA 1:200

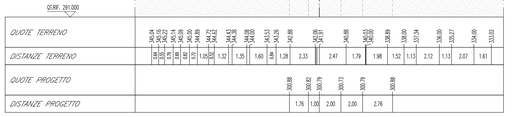

SEZIONE N.: IN-GA02
QT. PROGETTO: 300.598
DIST.PROG.: 8681.850
DIST.PREC.: 91.850
DIST.SUCC.: 0.100

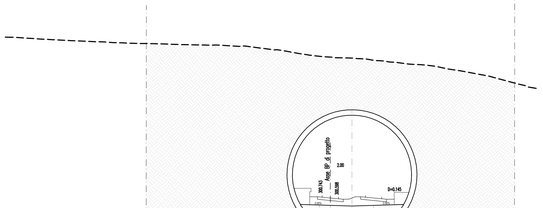

SCALA 1:200

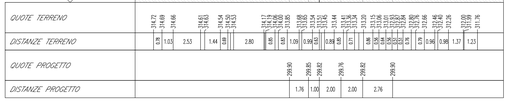

SEZIONE N.: 70a
QT. PROGETTO: 300.596
DIST.PROG.: 8681.950
DIST.PREC.: 0.100
DIST.SUCC.: 15.150

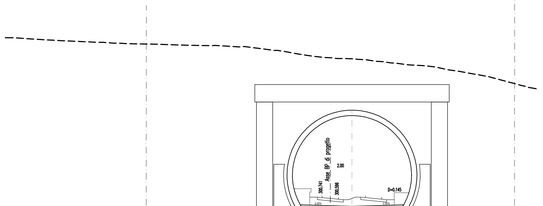

SCALA 1:200

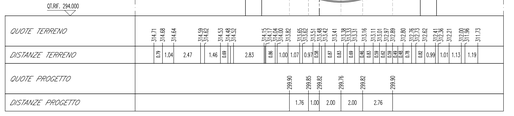

SEZIONE N.: 70b
QT. PROGETTO: 300.416
DIST.PROG.: 8681.700
DIST.PREC.: 15.150
DIST.SUCC.: 0.100

Per la sistemazione del terreno a lavori ultimati si rimanda agli elaborati di sistemazione definitiva della galleria

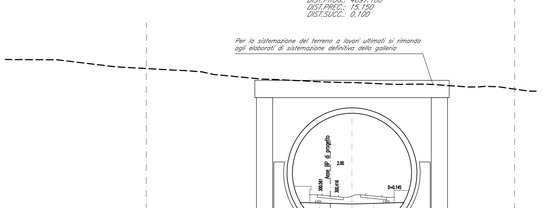

SCALA 1:200

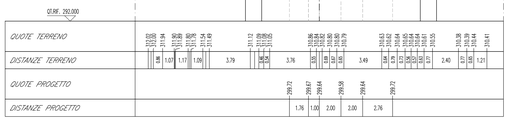

KEY-PLAN - Scala 1:100.000

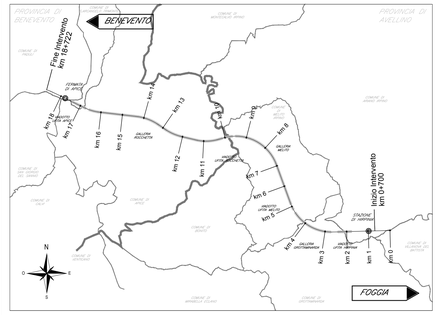

COMMITTENTE:
RFI RETE FERROVIARIA ITALIANA
GRUPPO FERROVIE DELLO STATO ITALIANE

DIREZIONE LAVORI:
ITALFERR
GRUPPO FERROVIE DELLO STATO ITALIANE

APPALTATORE:
CONSORZIO:
HirpiniaAV
SOCI:
salini impregilo
ASTALDI

PROGETTAZIONE:
MANDATARIA:
ROCKSOIL S.p.A.
MANDANTI:
NET ENGINEERING
Alpina S.p.A.

PROGETTO ESECUTIVO

ITINERARIO NAPOLI - BARI
RADDOPPIO TRATTA APICE - ORSARA
I LOTTO FUNZIONALE APICE - HIRPINIA
TRACCIATO FERROVIARIO
LINEA

Sezioni trasversali - Tav. 9 di 33

APPALTATORE	DIRETTORE DELLA PROGETTAZIONE	PROGETTISTA
Consorzio HIRPINIA AV Il Direttore Tecnico Ing. Vincenzo Moriello 10/06/2020	Il Responsabile integrazione fra le varie prestazioni specialistiche Ing. G. Cassani	NET ENGINEERING Ing. S.Eandi

COMMESSA	LOTTO	FASE	ENTE	TIPO DOC.	OPERA/DISCIPLINA	PROGR.	REV.	SCALA:
I F 2 8	0 1	E	Z Z	W 9	I F 0 1 0 1	0 0 9	B	1:200

Rev.	Descrizione	Redatto	Data	Verificato	Data	Approvato	Data	Autorizzato Data
A	Emissione per consegna	N. Di Stefano	21/02/2020	N.Zanta	21/02/2020	T. Finocchietti	21/02/2020	Ing. S.Eandi
B	Recepimento istruttoria	N.Zanta	10/06/2020	N.Zanta	10/06/2020	T. Finocchietti	21/02/2020	10/06/2020

File: IF2801EZZW9IF0101009B.dwg | n.Elab.: -