SVASCIOTTURA	
Ballast	5.852 m²

SEZIONE N.: IN-GA06
QT. PROGETTO: 172.742
DIST.PROG.: 165.713.600
DIST.PREC.: 23.600
DIST.SUCC.: 57.000

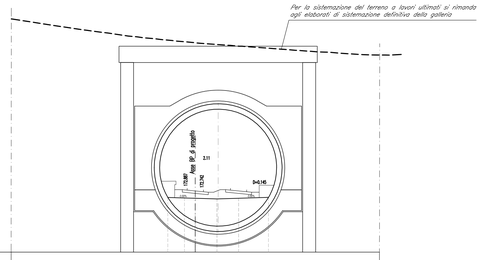

QT.RIF.: 167.000

| | | |