ARI	
Scotico	7,148 m
Scavo	3,187 m²
Rilevato	3,151 m²
Terreno vegetale	0,36 m²
Ballastmetro	5,75 m
Gradonatura	4,543 m
CONSUMATIVI	
Ballast	5,124 m³
Sabbaletto	1,516 m³
Sigier compatibile	1,937 m³

SEZIONE N.: 255
QT. PROGETTO: 158.717
DIST.PROG.: 17890.000
DIST.PREC.: 20.136
DIST.SUCC.: 14.662

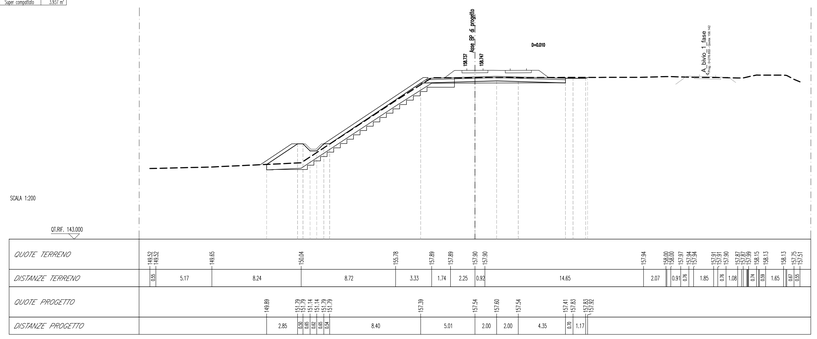

SCALA 1:200

QT.RIF.: 143.000

QUOTE TERRENO: 145.72 145.53 — 144.65 — 150.54 — 155.78 — 157.89 157.89 — 157.90 157.90 — 157.94 — 158.09 158.07 157.94 157.90 157.90 157.90