

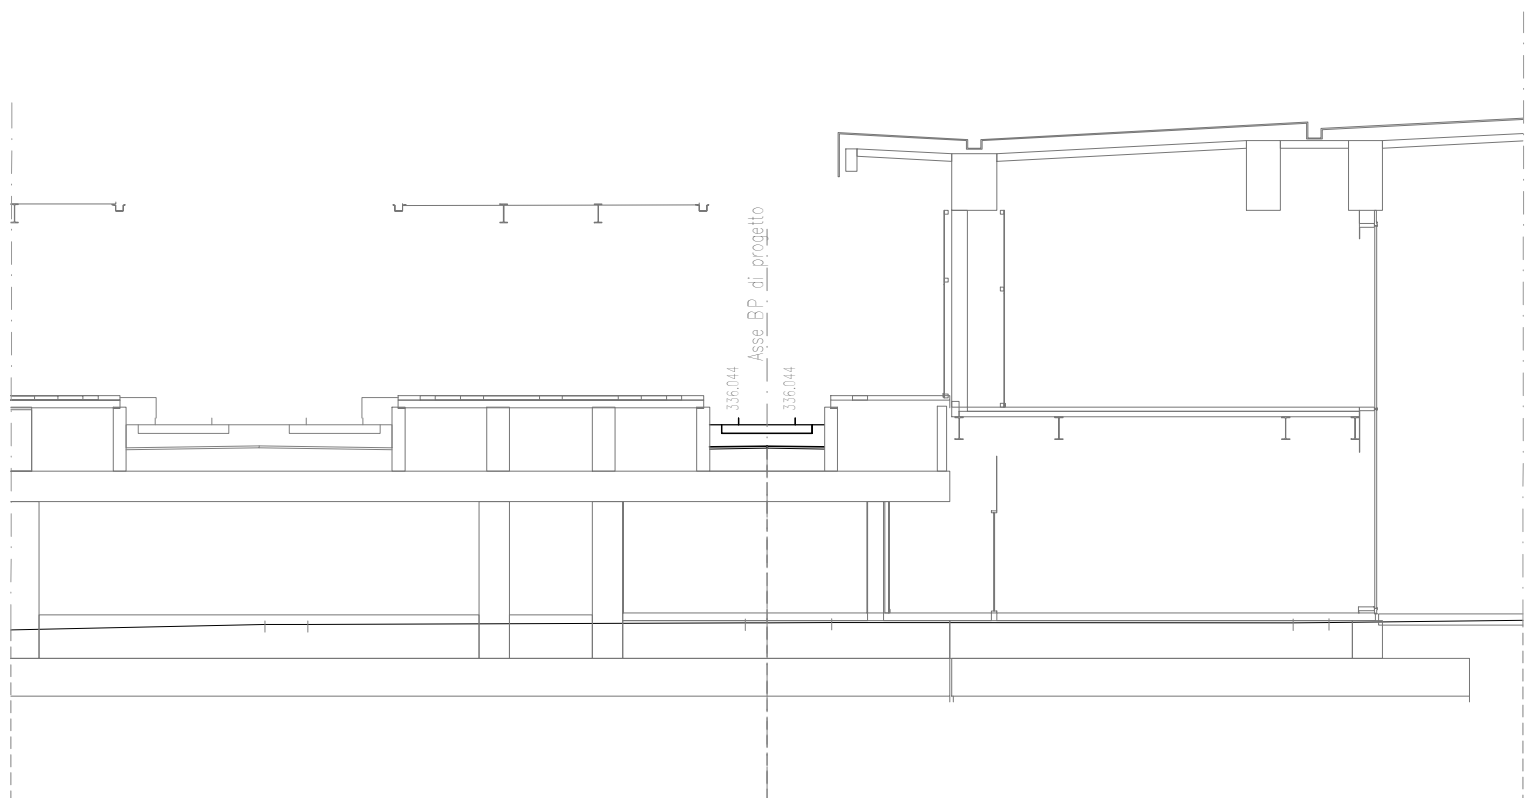
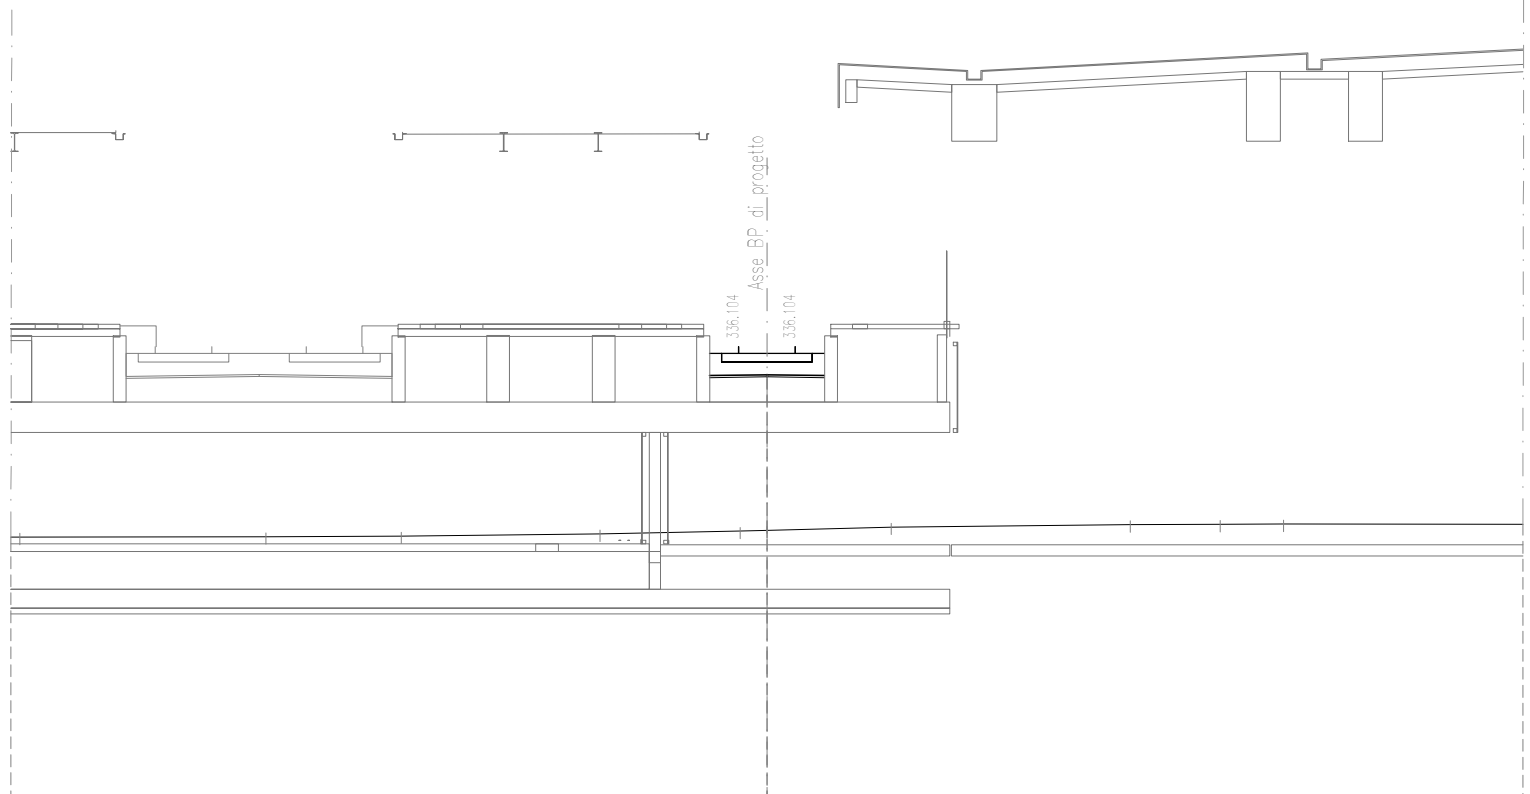
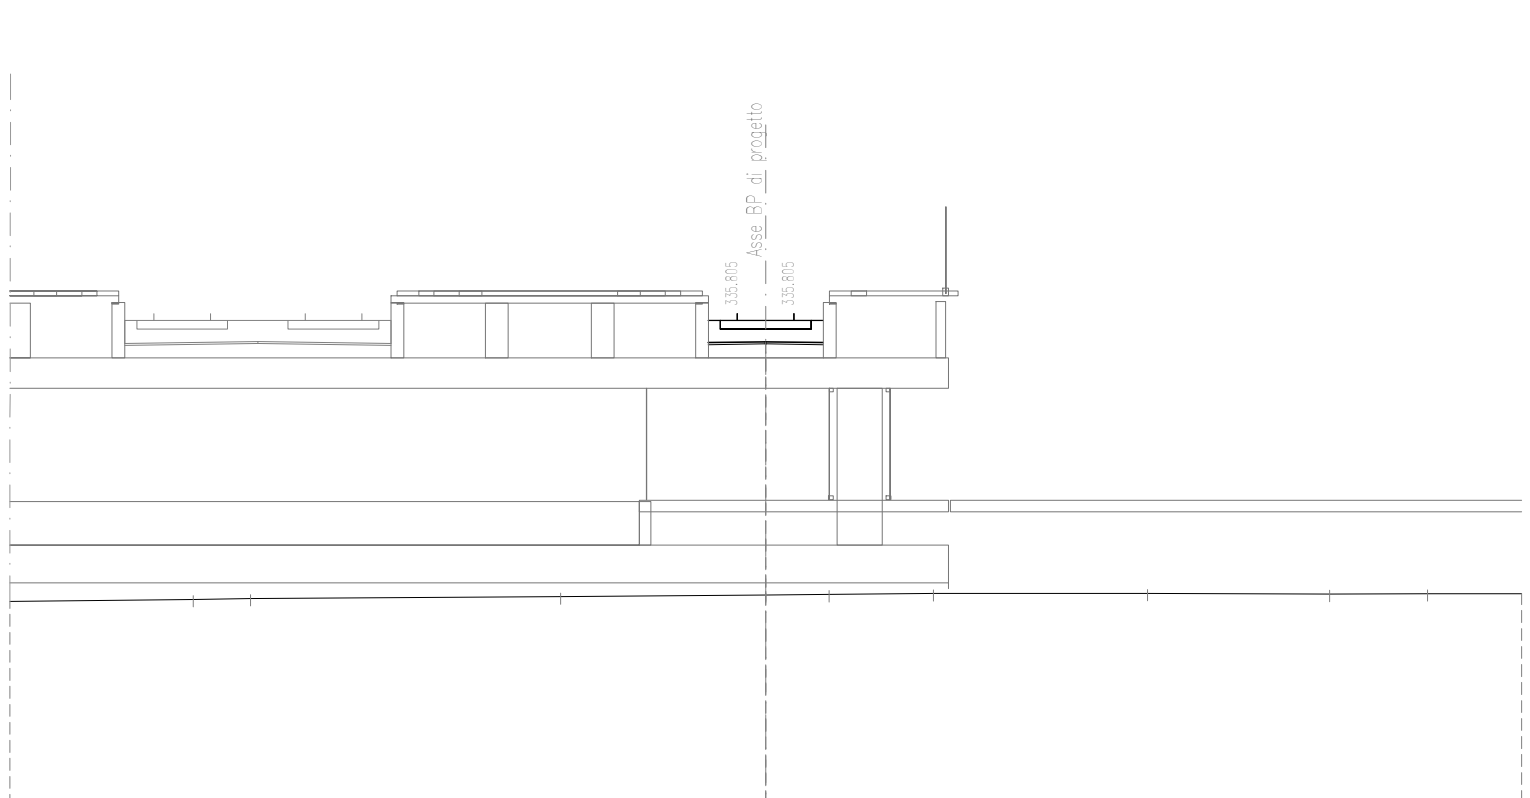
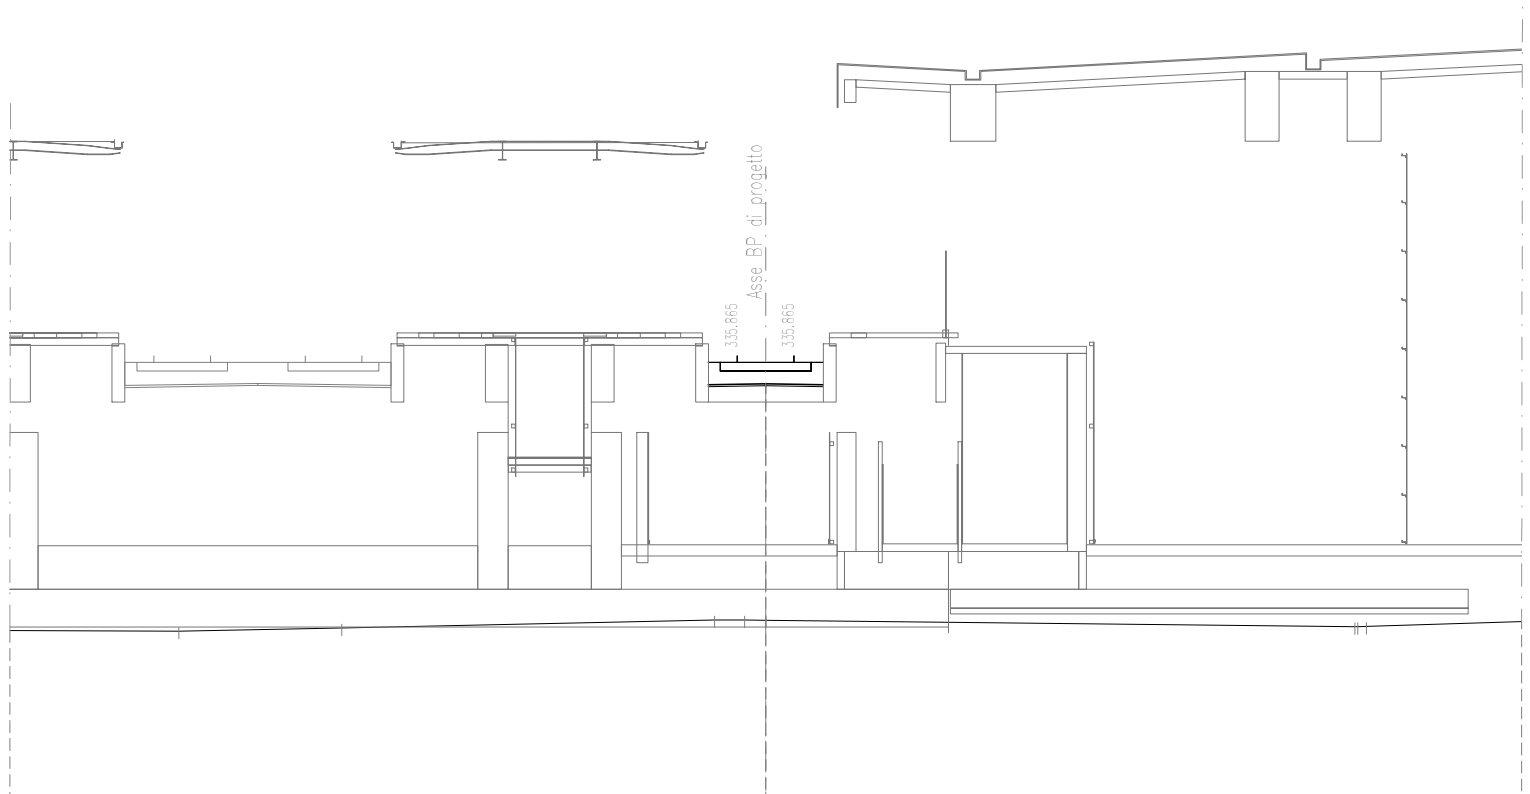
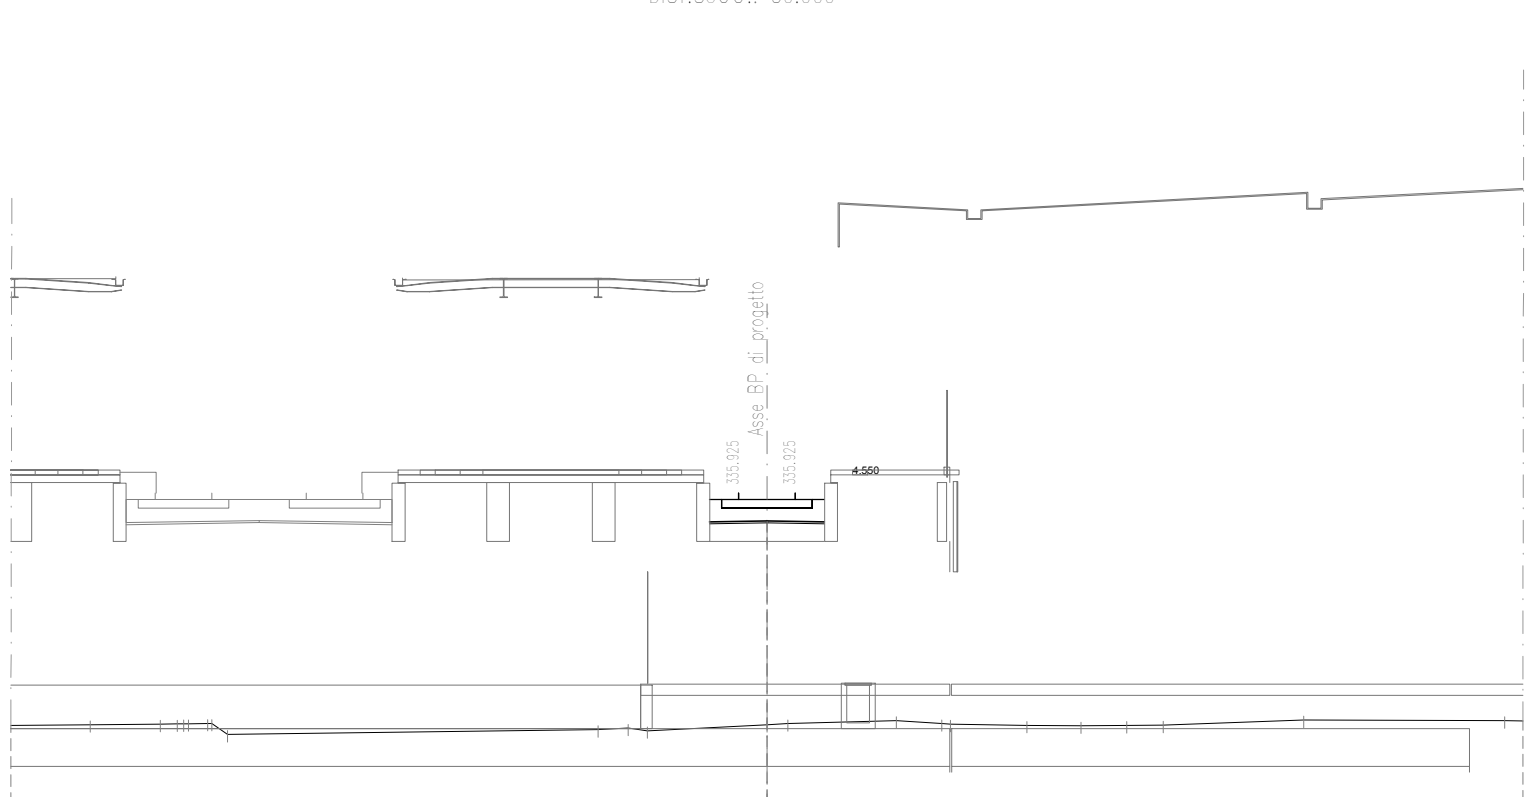
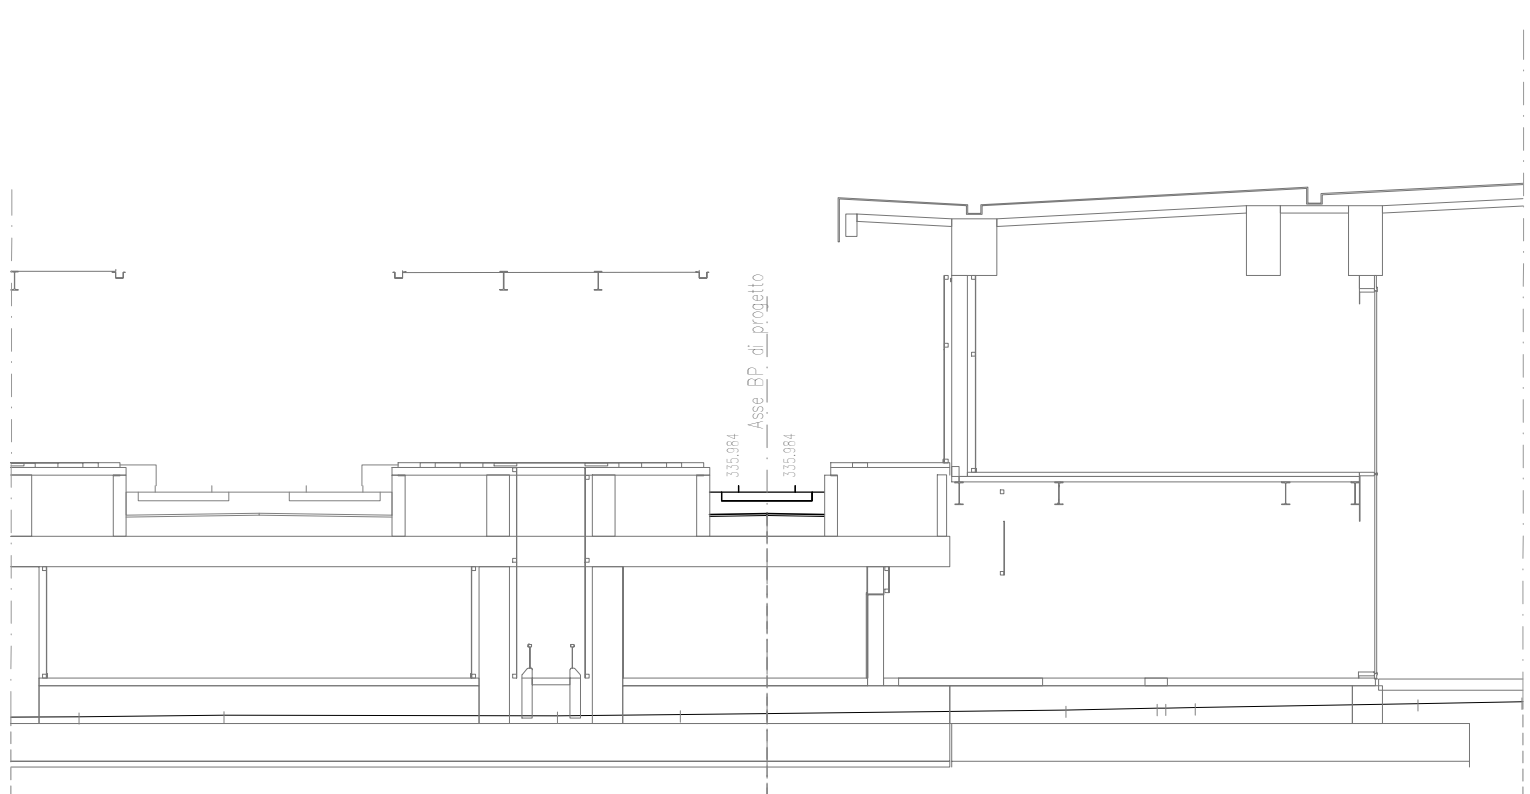


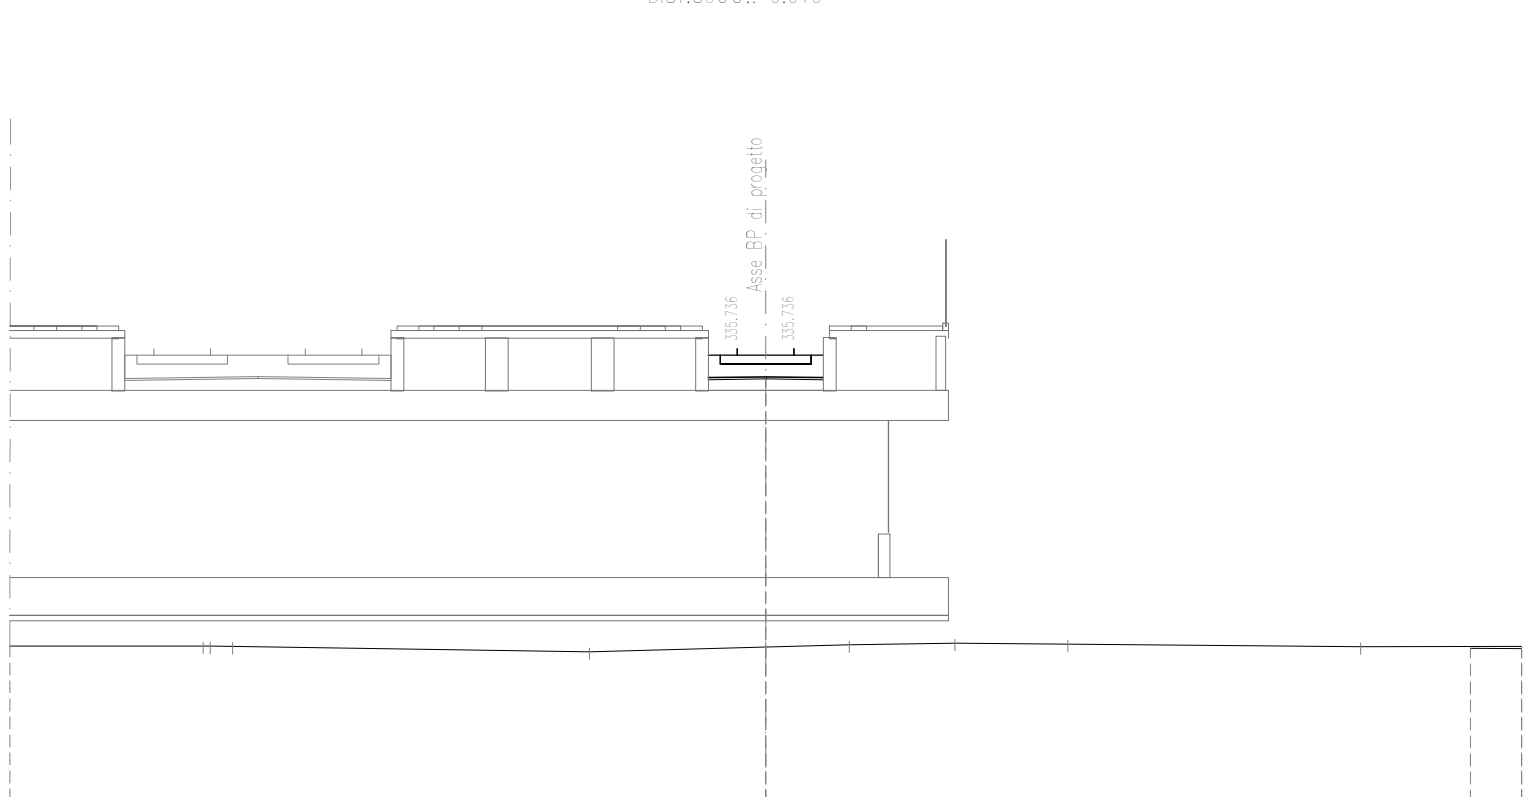


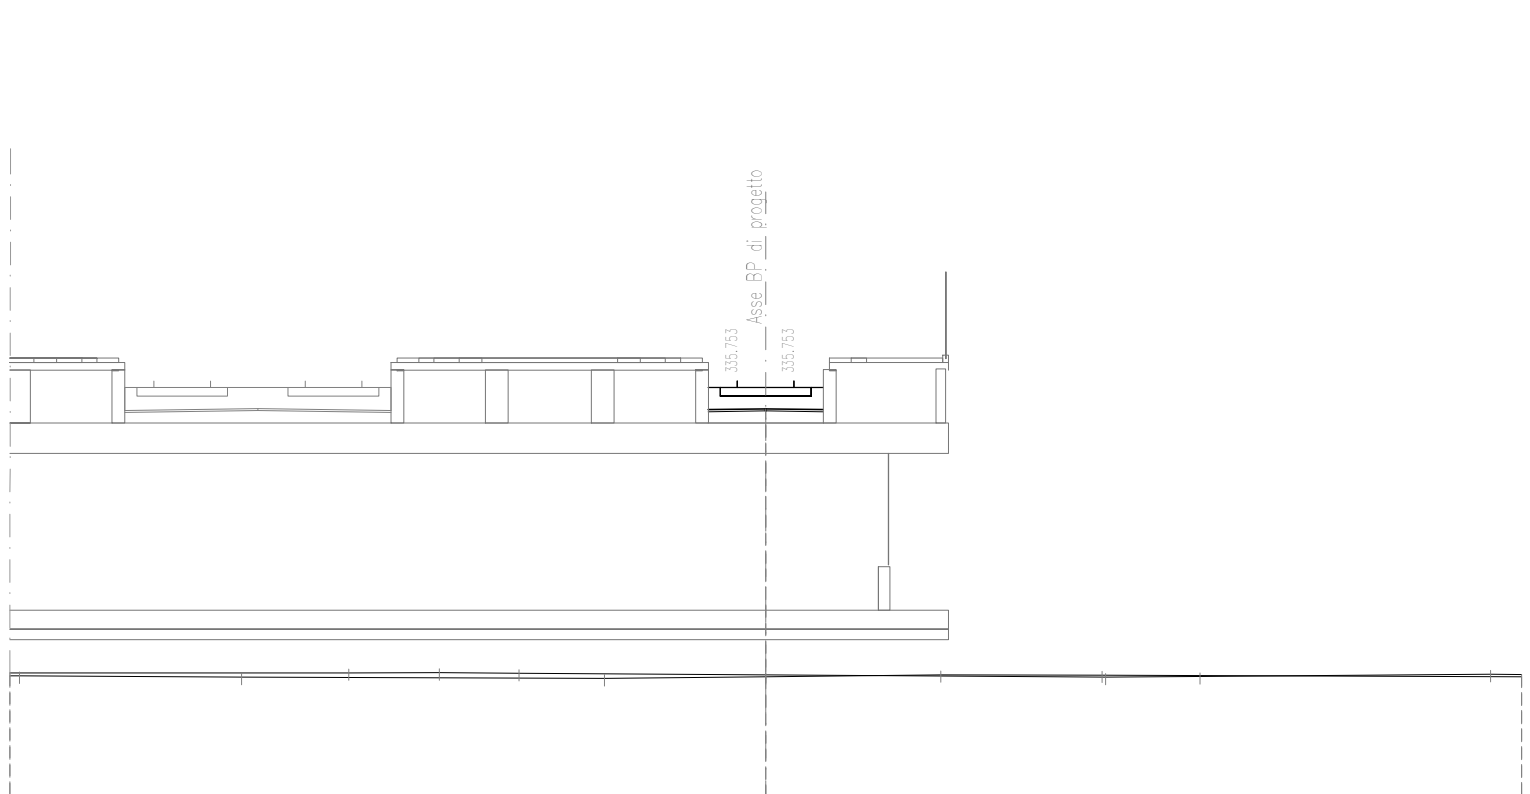


COMMITTENTE

DIREZIONE LAVORO

APPALTATO
CONSORCIO

SOC



PROGETTAZIONE

MANDATARIU



MANDANT



Alpina S.p.A.

PROGETTO ESECUTIVO

ITINERARIO NAPOLI - BARI
RADDOPPIO TRATTA APICE - ORSARA
I LOTTO FUNZIONALE APICE - HIRPINIA
TRACCIATO FERROVIARIO
STAZIONE HIRPINIA

Sezioni Trasversali - Binario precedenza dispari - Tav 2 di :

COMMESSA	LOTTO	FASE	ENTE	TIPO DOC.	OPERA/DISCIPLINA	PROGR.	REV.	SCALA:
I F 2 8	0 1	E	Z Z	W 9	I F 0 2 0 1	0 0 5	A	1:200

File: IF2801EZZW9IF0201005A.dwg

n.Elab.: -