


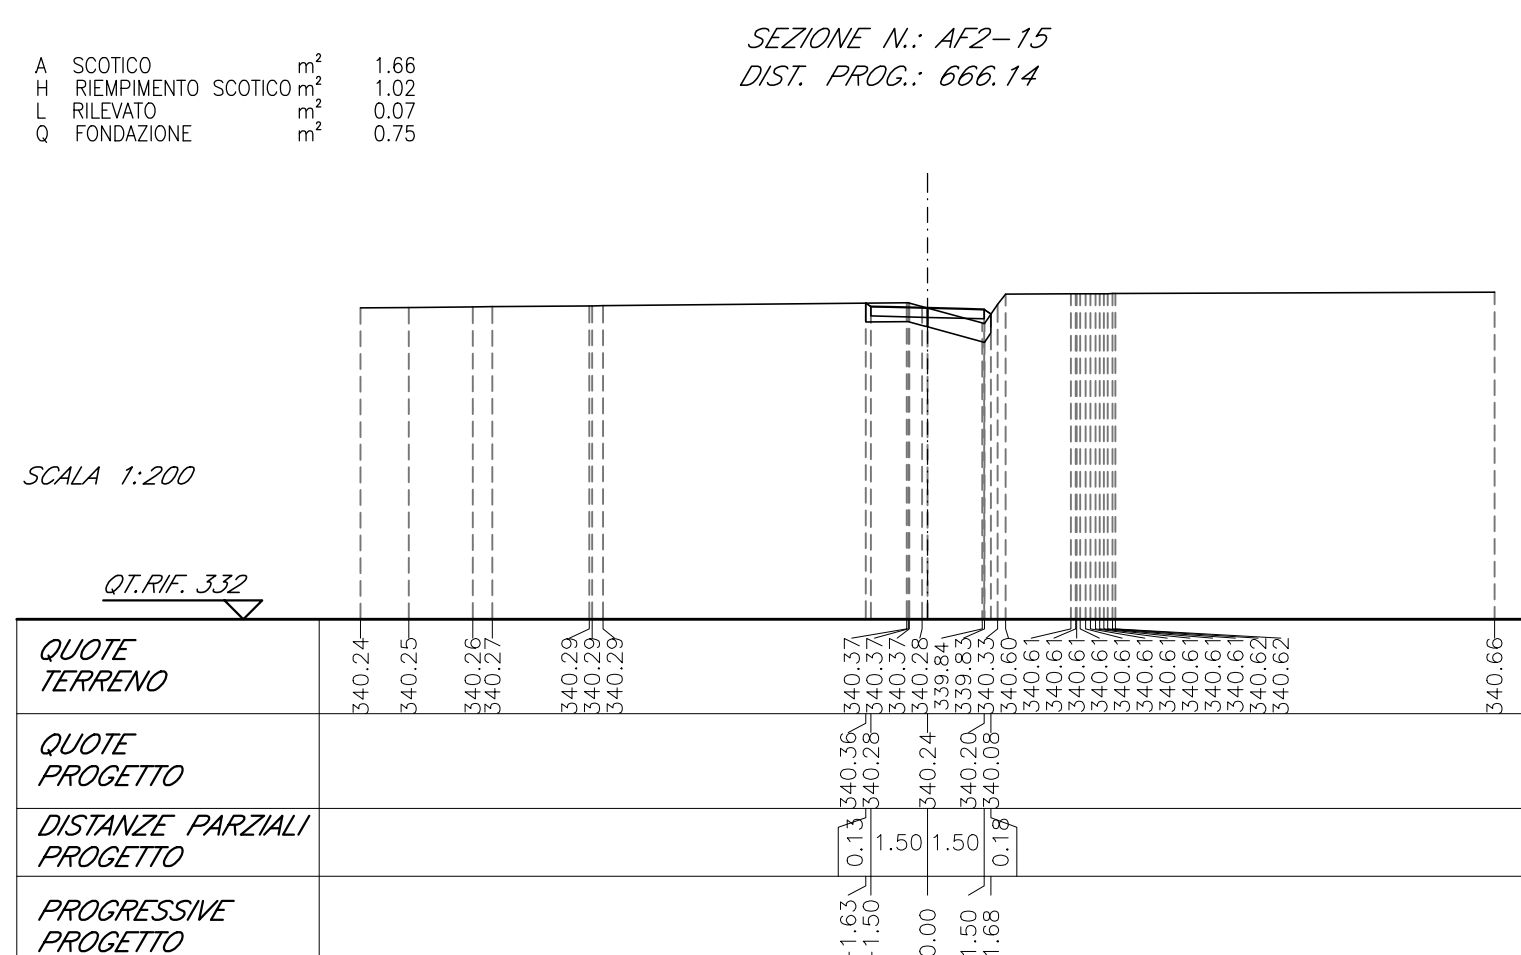
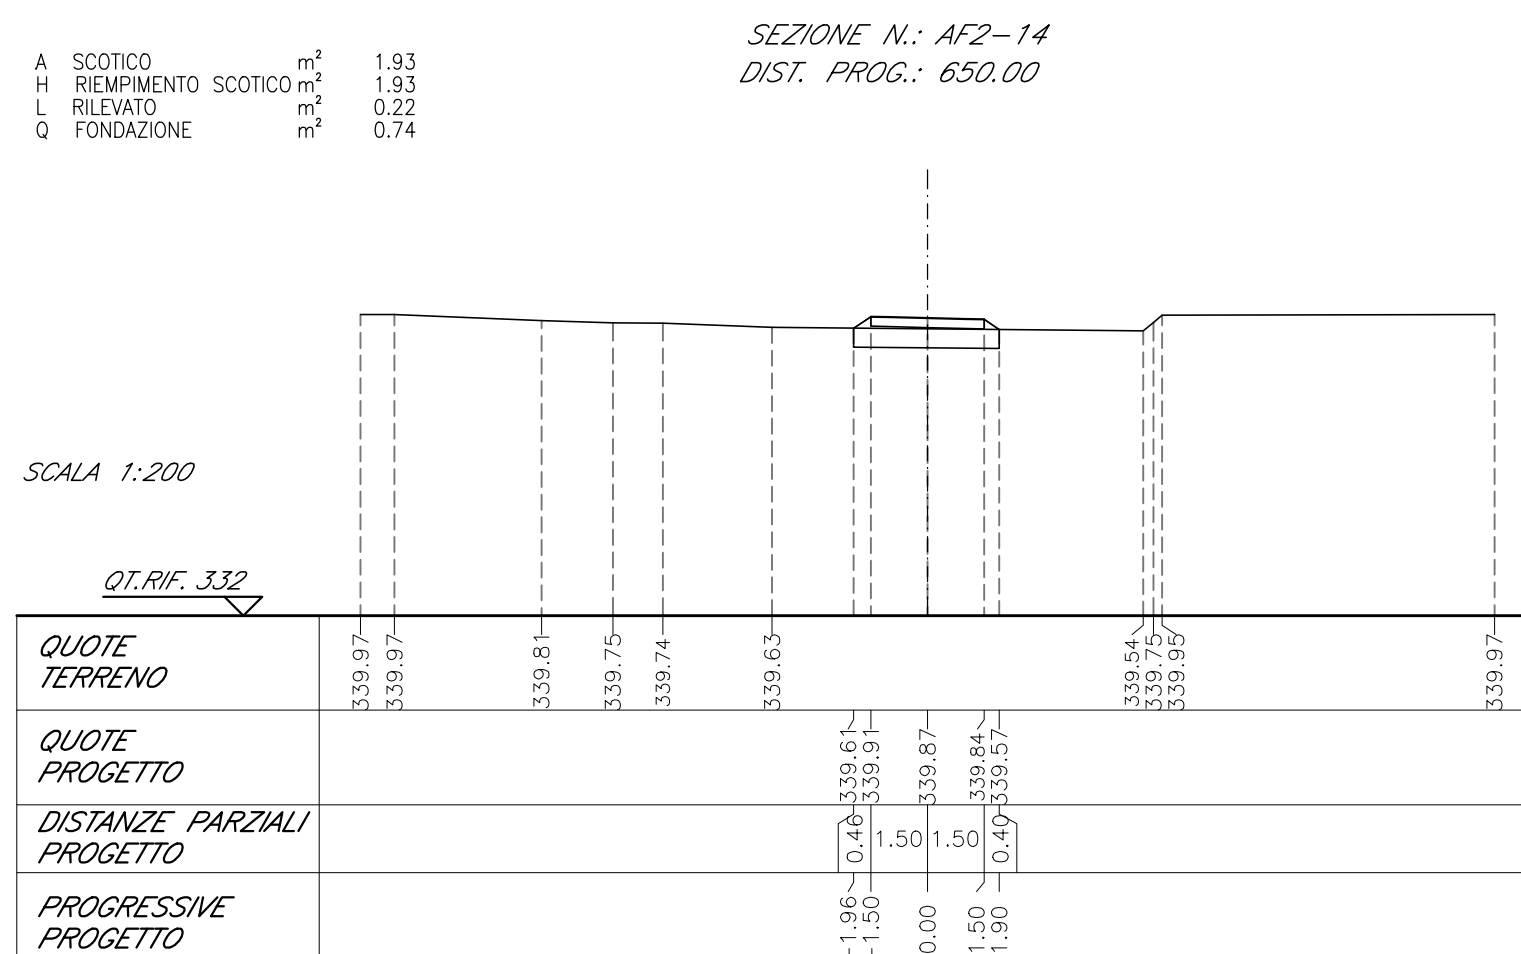
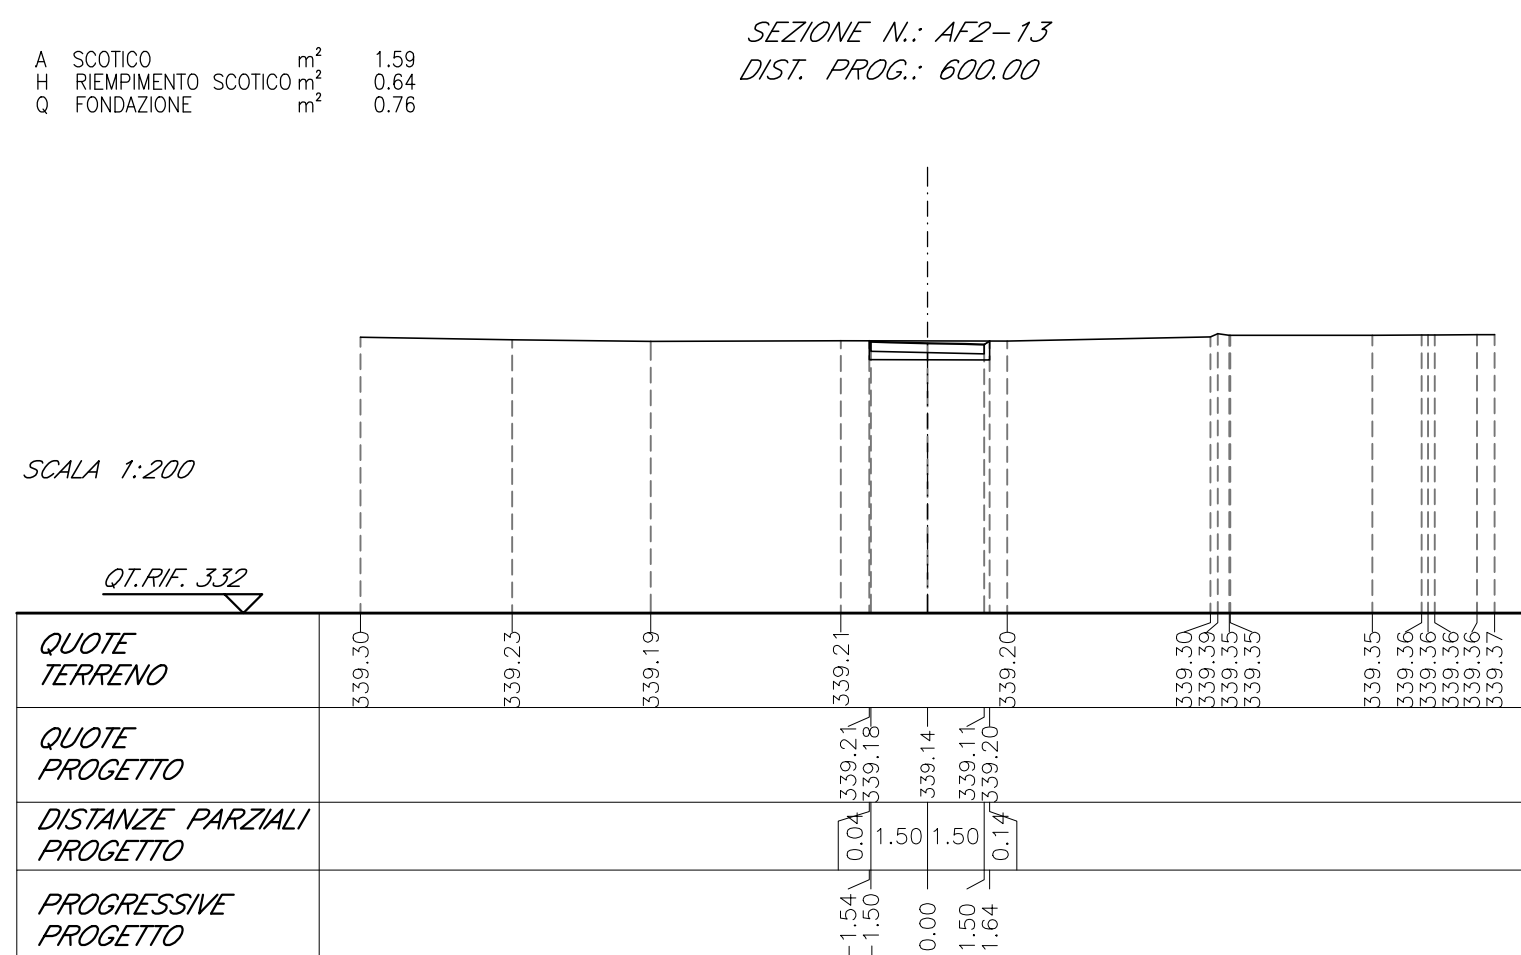
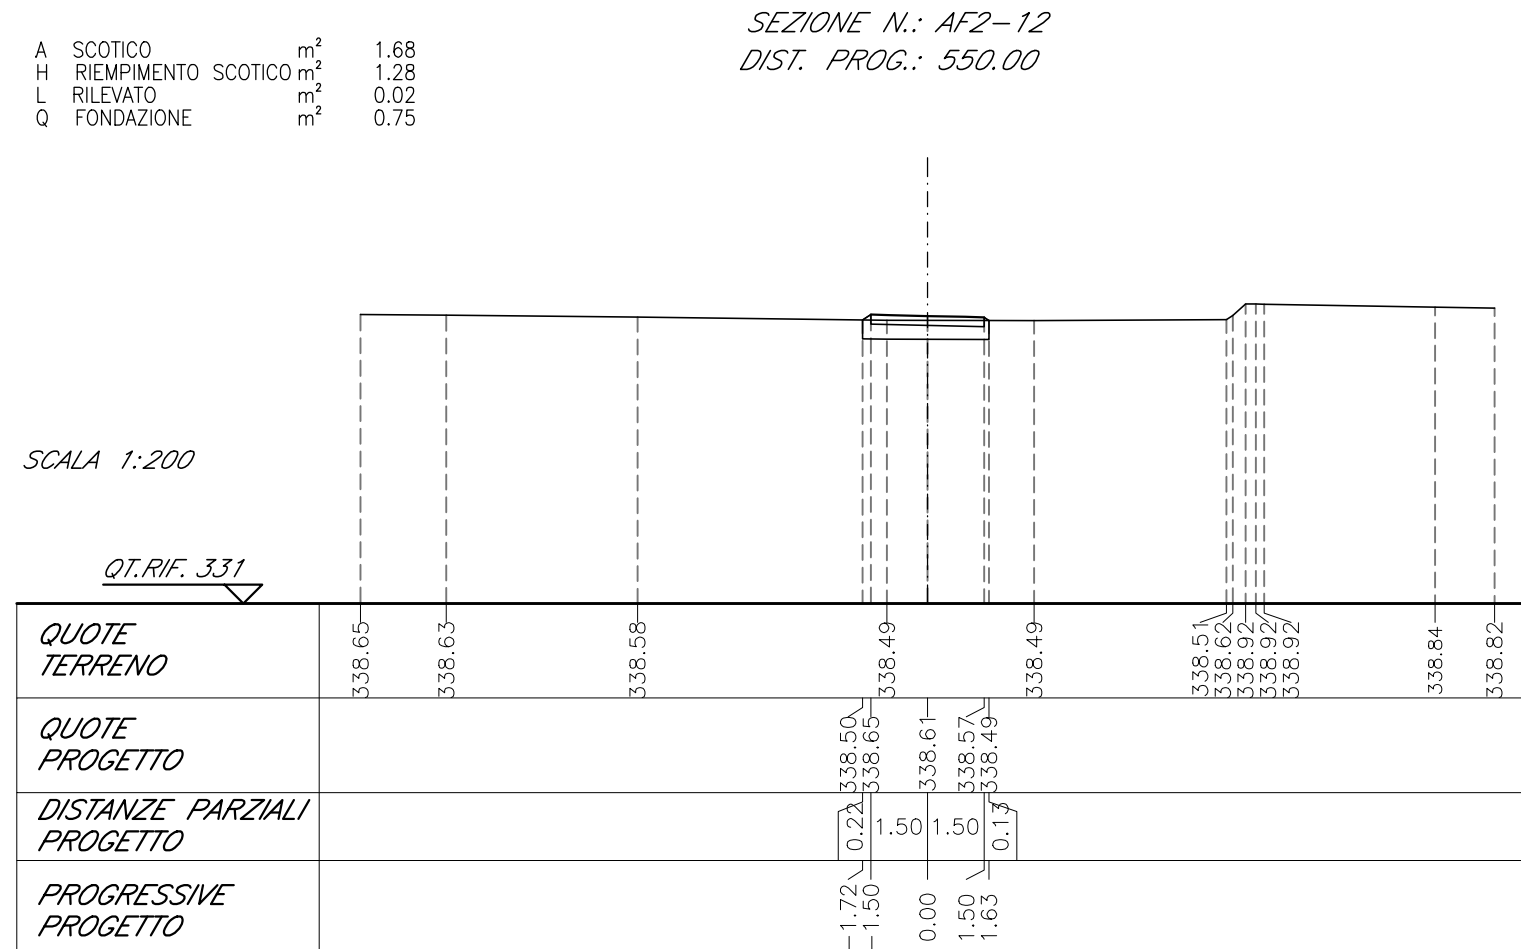


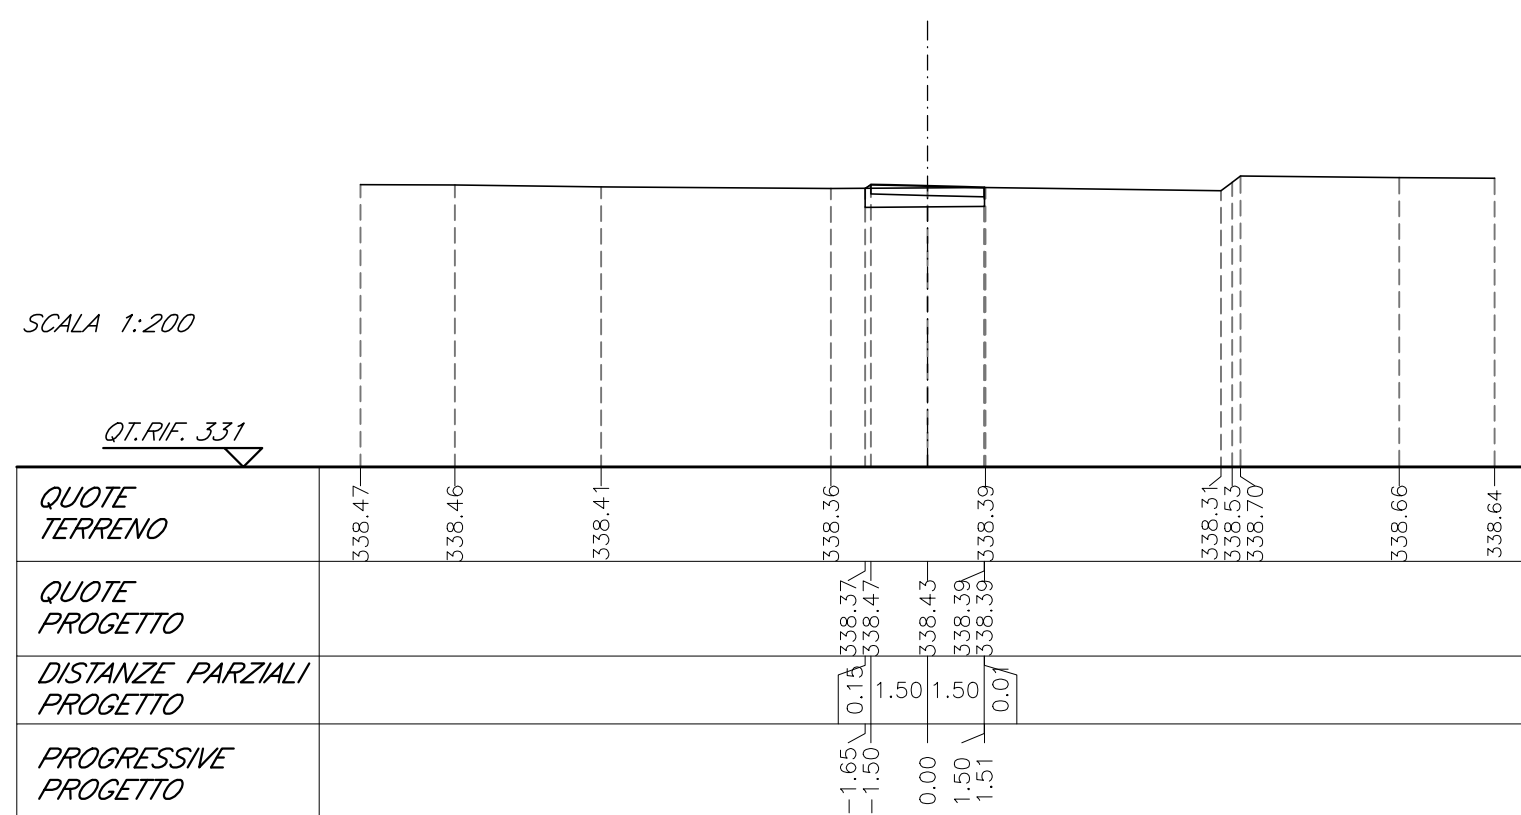

1. Tutte le quote sono espresse in metri salvo dove diversamente indicato.
2. Tutte le quote angolari sono espresse in angoli decimali salvo dove diversamente indicato.
3. Tutte le quote altimetriche sono riferite al livello medio mare e sono espresse in metri.

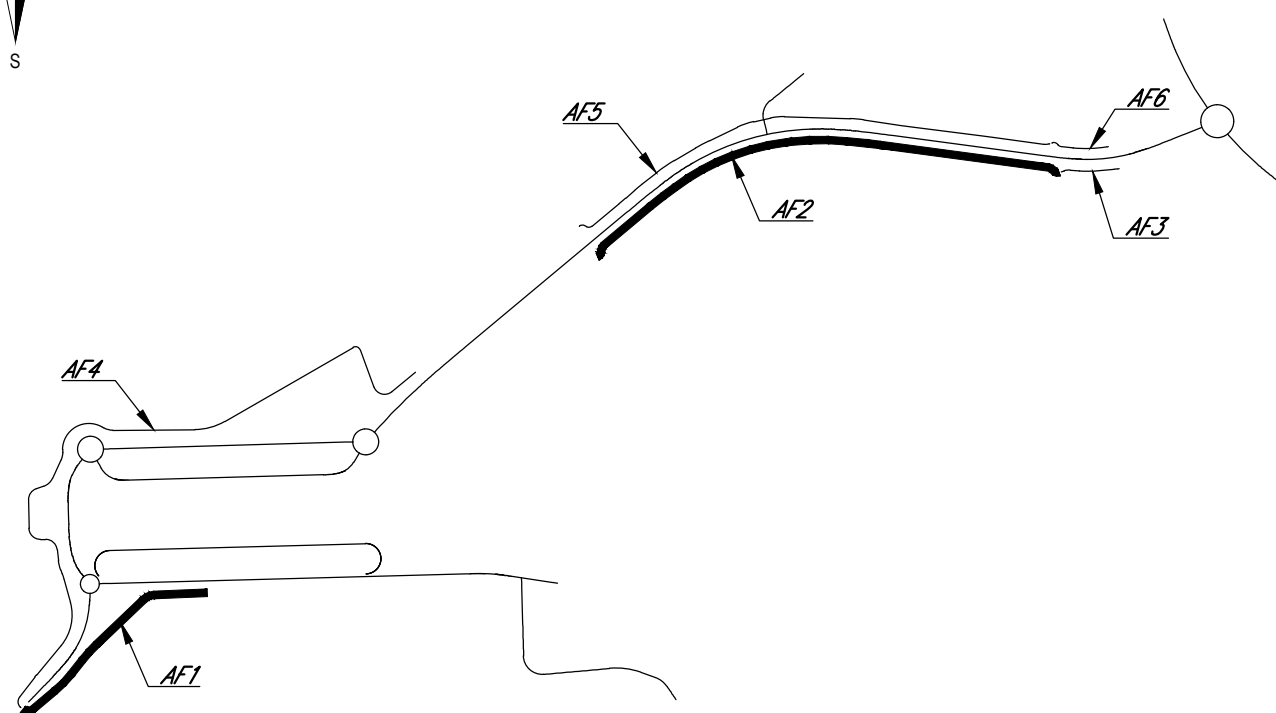

salini
impregilo 

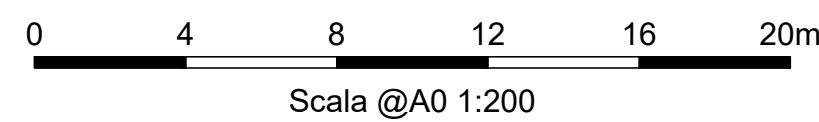

Alpina SpA

PROGETTO ESECUTIVO

**ITINERARIO NAPOLI - BARI
RADDOPPIO TRATTA APICE - ORSARA
I LOTTO FUNZIONALE APICE - HIRPINIA
VIABILITA'**

NV01 - VIABILITÀ DI ACCESSO ALLA STAZIONE DI HIRPINIA
VIABILITA' DI ACCESSO AI FONDI
Sezioni trasversali -Tav. 1

[illegible]