SIM / INVASI	
RUNUP	0,00 m
BANCHINA	1,50 m
BANCHINA	1,50 m
CUNETTA	0,50 m
RILIEVI	
RILIEVO	4,50 m
PIATTAFORMA	3,80 m
SCARPA ESTERNA	1:1
SMALTIMENTO TRINCEA	
CUNETTA CLS	1,00 m
CUNETTA PROTETTA	0,80 m
CUNETTA NUDA	0,80 m
MISTO STABILIZZATO	1,00 m

SEZIONE N.: 15
QT. PROGETTO: 318,549
DIST.PROG.: 125,653
DIST.PREC.: 3,657
DIST.SUCC.: 14,348

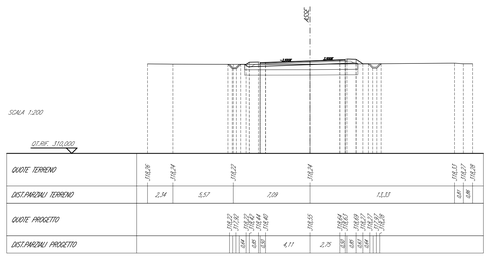

SIM / INVASI	
RUNUP	0,00 m
BANCHINA	1,50 m
BANCHINA	1,50 m
CUNETTA	0,50 m
RILIEVI	
RILIEVO	4,50 m
PIATTAFORMA	3,80 m
SCARPA ESTERNA	1:1
SMALTIMENTO TRINCEA	
CUNETTA CLS	1,00 m
CUNETTA PROTETTA	0,80 m
CUNETTA NUDA	0,80 m
MISTO STABILIZZATO	1,00 m

SEZIONE N.: 16
QT. PROGETTO: 318,450
DIST.PROG.: 140,653
DIST.PREC.: 14,348
DIST.SUCC.: 2,005

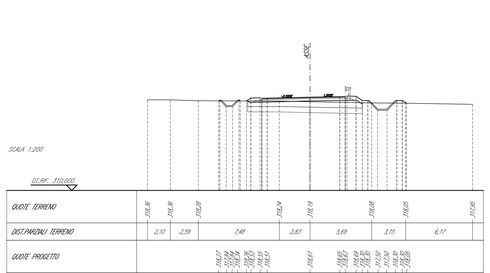

SIM / INVASI	
RUNUP	1,50 m
BANCHINA	1,50 m
CUNETTA	0,50 m
RILIEVI	
RILIEVO	4,50 m
PIATTAFORMA	3,80 m
SCARPA ESTERNA	1:1
SMALTIMENTO TRINCEA	
CUNETTA CLS	1,00 m
CUNETTA PROTETTA	0,80 m
CUNETTA NUDA	0,80 m
MISTO STABILIZZATO	1,00 m

SEZIONE N.: 17
QT. PROGETTO: 318,443
DIST.PROG.: 142,035
DIST.PREC.: 2,005
DIST.SUCC.: 16,383

SIM / INVASI	
RUNUP	1,50 m
BANCHINA	1,50 m
CUNETTA	0,50 m
RILIEVI	
RILIEVO	4,50 m
PIATTAFORMA	3,80 m
SCARPA ESTERNA	1:1
SMALTIMENTO TRINCEA	
CUNETTA CLS	1,00 m
CUNETTA PROTETTA	0,80 m
CUNETTA NUDA	0,80 m
MISTO STABILIZZATO	1,00 m

SEZIONE N.: 18
QT. PROGETTO: 318,647
DIST.PROG.: 182,000
DIST.PREC.: 1,582
DIST.SUCC.: 20,000

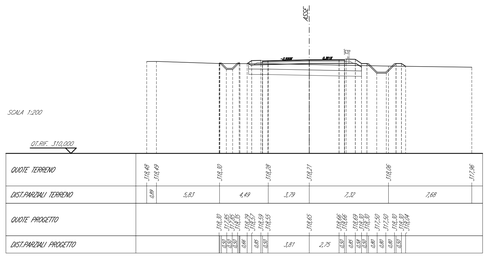

SIM / INVASI	
RUNUP	1,50 m
BANCHINA	1,50 m
CUNETTA	0,50 m
RILIEVI	
RILIEVO	4,50 m
PIATTAFORMA	3,80 m
SCARPA ESTERNA	1:1
SMALTIMENTO TRINCEA	
CUNETTA CLS	1,00 m
CUNETTA PROTETTA	0,80 m
CUNETTA NUDA	0,80 m
MISTO STABILIZZATO	1,00 m

SEZIONE N.: 20
QT. PROGETTO: 319,323
DIST.PROG.: 180,653
DIST.PREC.: 20,000
DIST.SUCC.: 14,124

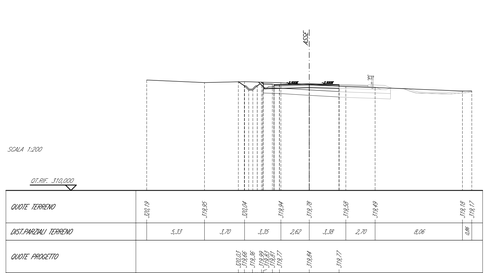

SIM / INVASI	
RUNUP	1,50 m
BANCHINA	1,50 m
CUNETTA	0,50 m
RILIEVI	
RILIEVO	4,50 m
PIATTAFORMA	3,80 m
SCARPA ESTERNA	1:1
SMALTIMENTO TRINCEA	
CUNETTA CLS	1,00 m
CUNETTA PROTETTA	0,80 m
CUNETTA NUDA	0,80 m
MISTO STABILIZZATO	1,00 m

SEZIONE N.: 21
QT. PROGETTO: 319,772
DIST.PROG.: 194,124
DIST.PREC.: 14,774
DIST.SUCC.: 5,376

SIM / INVASI	
RUNUP	1,50 m
BANCHINA	1,50 m
CUNETTA	0,50 m
RILIEVI	
RILIEVO	4,50 m
PIATTAFORMA	3,80 m
SCARPA ESTERNA	1:1
SMALTIMENTO TRINCEA	
CUNETTA CLS	1,00 m
CUNETTA PROTETTA	0,80 m
CUNETTA NUDA	0,80 m
MISTO STABILIZZATO	1,00 m

SEZIONE N.: 22
QT. PROGETTO: 319,639
DIST.PROG.: 200,000
DIST.PREC.: 5,210
DIST.SUCC.: 4,563

SIM / INVASI	
RUNUP	1,50 m
BANCHINA	1,50 m
CUNETTA	0,50 m
RILIEVI	
RILIEVO	4,50 m
PIATTAFORMA	3,80 m
SCARPA ESTERNA	1:1
SMALTIMENTO TRINCEA	
CUNETTA CLS	1,00 m
CUNETTA PROTETTA	0,80 m
CUNETTA NUDA	0,80 m
MISTO STABILIZZATO	1,00 m

SEZIONE N.: 23
QT. PROGETTO: 319,853
DIST.PROG.: 208,503
DIST.PREC.: 4,503
DIST.SUCC.: 11,839

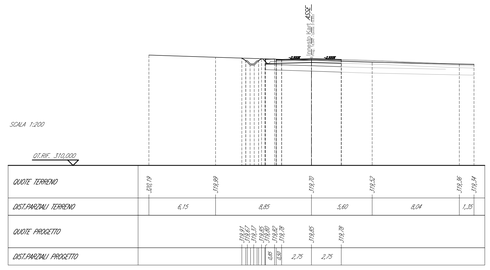

SIM / INVASI	
RUNUP	1,50 m
BANCHINA	1,50 m
CUNETTA	0,50 m
RILIEVI	
RILIEVO	4,50 m
PIATTAFORMA	3,80 m
SCARPA ESTERNA	1:1
SMALTIMENTO TRINCEA	
CUNETTA CLS	1,00 m
CUNETTA PROTETTA	0,80 m
CUNETTA NUDA	0,80 m
MISTO STABILIZZATO	1,00 m

SEZIONE N.: 24
QT. PROGETTO: 319,853
DIST.PROG.: 219,342
DIST.PREC.: 11,839
DIST.SUCC.: 3,658

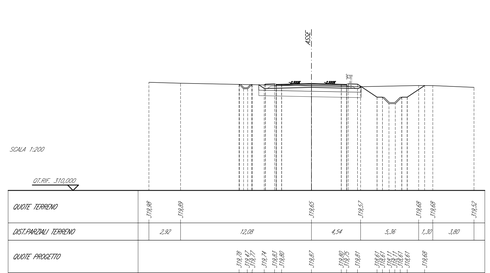

SIM / INVASI	
RUNUP	1,50 m
BANCHINA	1,50 m
CUNETTA	0,50 m
RILIEVI	
RILIEVO	4,50 m
PIATTAFORMA	3,80 m
SCARPA ESTERNA	1:1
SMALTIMENTO TRINCEA	
CUNETTA CLS	1,00 m
CUNETTA PROTETTA	0,80 m
CUNETTA NUDA	0,80 m
MISTO STABILIZZATO	1,00 m

SEZIONE N.: 25
QT. PROGETTO: 319,853
DIST.PROG.: 230,000
DIST.PREC.: 3,658
DIST.SUCC.: 20,000

SIM / INVASI	
RUNUP	1,50 m
BANCHINA	1,50 m
CUNETTA	0,50 m
RILIEVI	
RILIEVO	4,50 m
PIATTAFORMA	3,80 m
SCARPA ESTERNA	1:1
SMALTIMENTO TRINCEA	
CUNETTA CLS	1,00 m
CUNETTA PROTETTA	0,80 m
CUNETTA NUDA	0,80 m
MISTO STABILIZZATO	1,00 m

SEZIONE N.: 26
QT. PROGETTO: 319,865
DIST.PROG.: 240,000
DIST.PREC.: 20,000
DIST.SUCC.: 20,000

SIM / INVASI	
RUNUP	1,50 m
BANCHINA	1,50 m
CUNETTA	0,50 m
RILIEVI	
RILIEVO	4,50 m
PIATTAFORMA	3,80 m
SCARPA ESTERNA	1:1
SMALTIMENTO TRINCEA	
CUNETTA CLS	1,00 m
CUNETTA PROTETTA	0,80 m
CUNETTA NUDA	0,80 m
MISTO STABILIZZATO	1,00 m

SEZIONE N.: 27
QT. PROGETTO: 320,404
DIST.PROG.: 260,000
DIST.PREC.: 20,000
DIST.SUCC.: 5,299

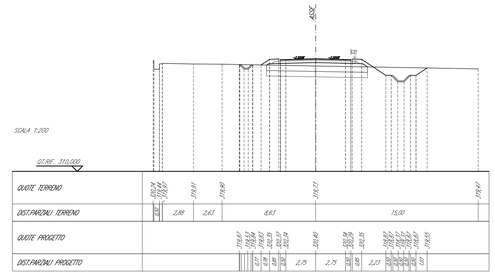

SIM / INVASI	
RUNUP	1,50 m
BANCHINA	1,50 m
CUNETTA	0,50 m
RILIEVI	
RILIEVO	4,50 m
PIATTAFORMA	3,80 m
SCARPA ESTERNA	1:1
SMALTIMENTO TRINCEA	
CUNETTA CLS	1,00 m
CUNETTA PROTETTA	0,80 m
CUNETTA NUDA	0,80 m
MISTO STABILIZZATO	1,00 m

SEZIONE N.: 28
QT. PROGETTO: 320,681
DIST.PROG.: 280,309
DIST.PREC.: 0,001
DIST.SUCC.: 5,675

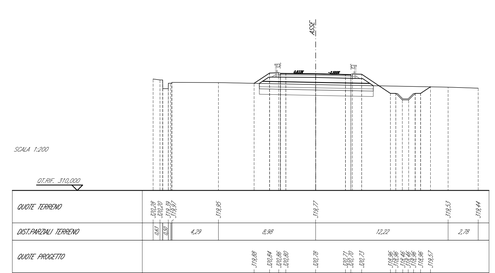

SIM / INVASI	
RUNUP	1,50 m
BANCHINA	1,50 m
CUNETTA	0,50 m
RILIEVI	
RILIEVO	4,50 m
PIATTAFORMA	3,80 m
SCARPA ESTERNA	1:1
SMALTIMENTO TRINCEA	
CUNETTA CLS	1,00 m
CUNETTA PROTETTA	0,80 m
CUNETTA NUDA	0,80 m
MISTO STABILIZZATO	1,00 m

SEZIONE N.: 29
QT. PROGETTO: 320,780
DIST.PROG.: 296,675
DIST.PREC.: 5,675
DIST.SUCC.: 9,952

COMMITTENTE:

RFI RETE FERROVIARIA ITALIANA
GRUPPO FERROVIE DELLO STATO ITALIANE

DIREZIONE LAVORI:

ITALFERR
GRUPPO FERROVIE DELLO STATO ITALIANE

APPALTATORE:
CONSORZIO:

HirpiniaAV

SOCI:

salini impregilo

ASTALDI

PROGETTAZIONE:
MANDATARIA:

ROCKSOIL S.p.A.

MANDANTI:

NET ENGINEERING

Alpina S.p.A.

PROGETTO ESECUTIVO

ITINERARIO NAPOLI - BARI
RADDOPPIO TRATTA APICE - ORSARA
I LOTTO FUNZIONALE APICE - HIRPINIA

VIABILITA'

NV03 -VIABILITÀ DI ACCESSO RI51

Sezioni trasversali - Tav 2

APPALTATORE	DIRETTORE DELLA PROGETTAZIONE	PROGETTISTA
Consorzio HIRPINIA AV Il Direttore Tecnico Ing. Vincenzo Moriello 21/02/2020	Il Responsabile integrazione fra le varie prestazioni specialistiche Ing. G. Cassani	NET ENGINEERING Ing. Q. T. Thai Huynh

COMMESSA	LOTTO	FASE	ENTE	TIPO DOC.	OPERA/DISCIPLINA	PROGR.	REV.	SCALA:
I F 2 8	0 1	E	Z Z	W 9	N V 0 3 0 0	0 0 2	A	1:200

Rev.	Descrizione	Redatto	Data	Verificato	Data	Approvato	Data	Autorizzato Data
A	Emissione per consegna	C. La Placa	21/02/2020	Q. T. Thai Huynh	21/02/2020	T. Finocchietti	21/02/2020	Ing. T. Finocchietti 21/02/2020

File: IF2801EZZW9NV0300002A.dwg

n.Elab.: -