SIM / ENROCK.	
SCARP.	4,00 m
RI.VEG.	
INCLINATO	4,480 m
ENROCK ASTRUT.	1,14 m
SIMM./BOTTOM TRAVAT.	
TRAVE 1 ORDI	4,30 m
TRAVE 2 ORDI	4,30 m
MICRO SIMMURAGE	0,70 m

SEZIONE N.: NM07-1
QT. PROGETTO: 320,000
DIST.PARZ.: 0,000
DIST.SUCC.: 8,577

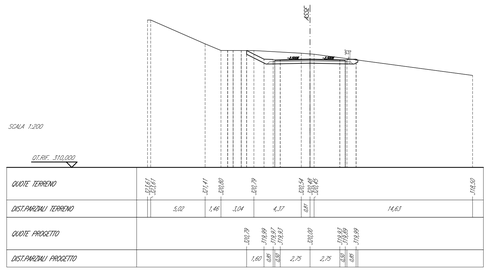

| QT.RIF. 310,000 | | |