SEZIONI TRASVERSALI NV08 - TAV 3/3 - Scala 1:200

SEZIONE N.: NV08a-19
QT. PROGETTO: 328,019
DIST.PROG.: 166,000
DIST.PREC.: 0,010
DIST.SUCC.: 14,000

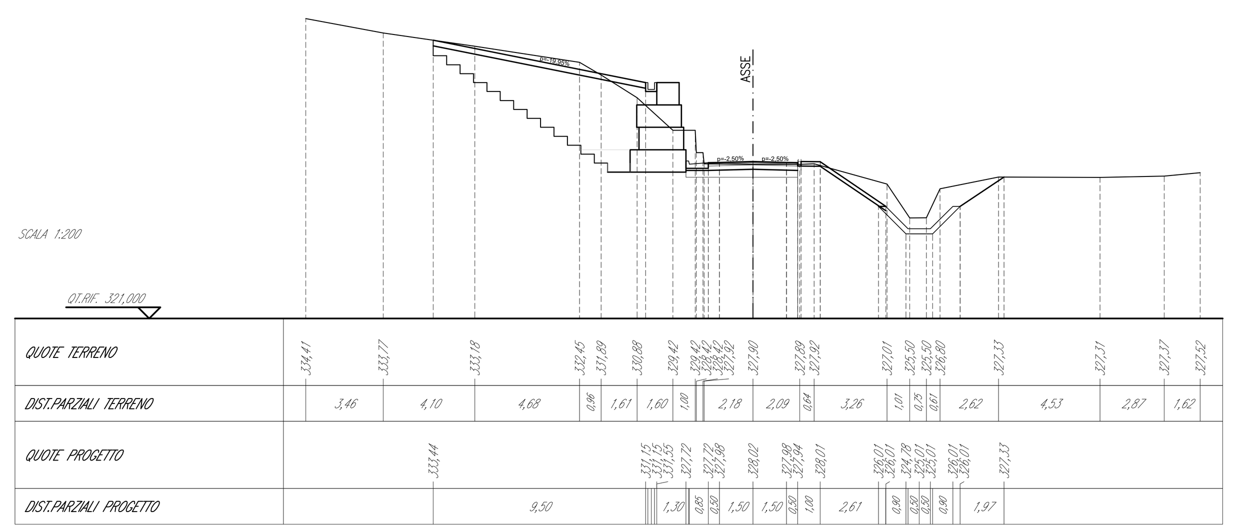

SEZIONE N.: NV08a-20
QT. PROGETTO: 328,999
DIST.PROG.: 180,000
DIST.PREC.: 14,000
DIST.SUCC.: 20,000

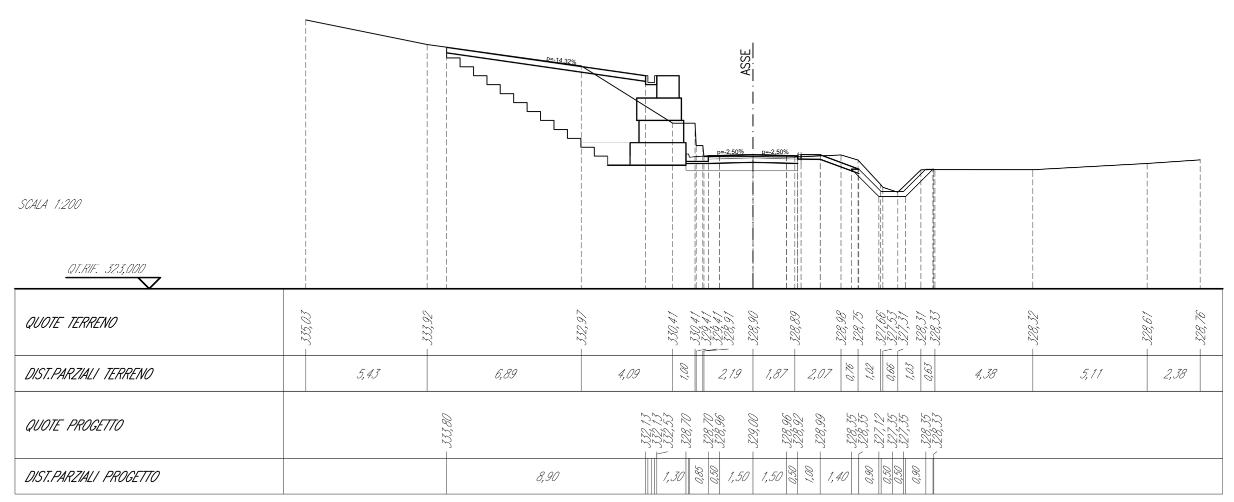

SEZIONE N.: NV08a-21
QT. PROGETTO: 330,399
DIST.PROG.: 200,000
DIST.PREC.: 20,000
DIST.SUCC.: 20,000

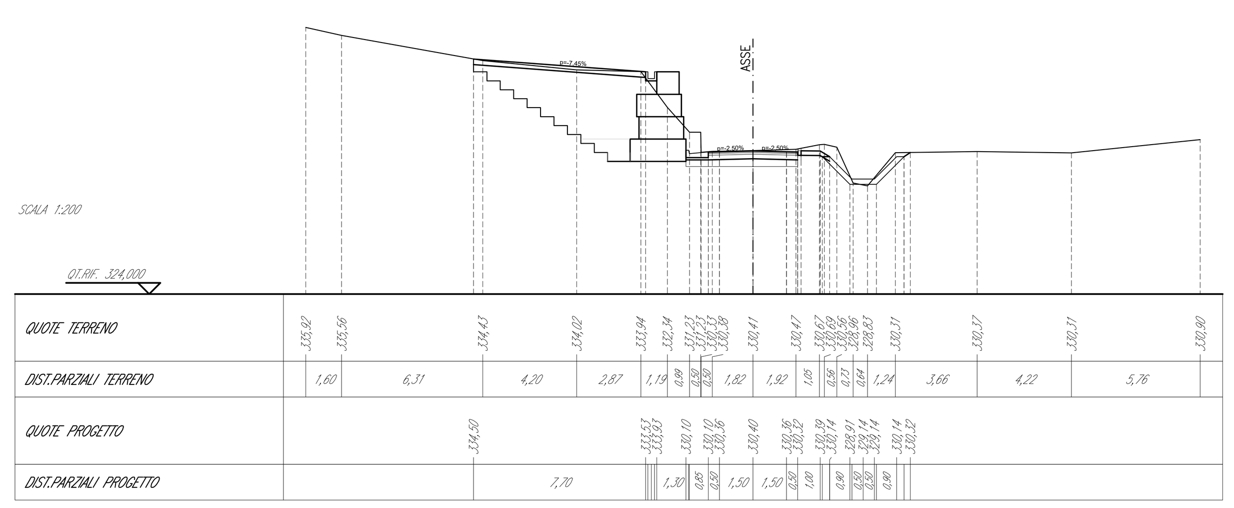

SEZIONE N.: NV08a-22
QT. PROGETTO: 331,581
DIST.PROG.: 220,000
DIST.PREC.: 20,000
DIST.SUCC.: 16,100

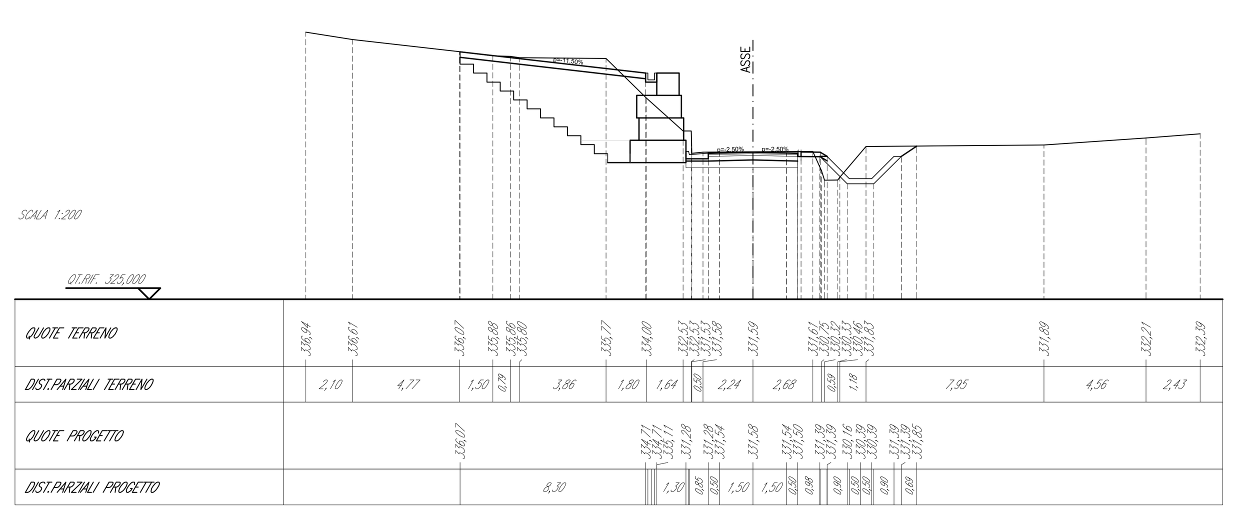

SEZIONE N.: NV08a-23
QT. PROGETTO: 332,168
DIST.PROG.: 236,100
DIST.PREC.: 16,100
DIST.SUCC.: 3,900

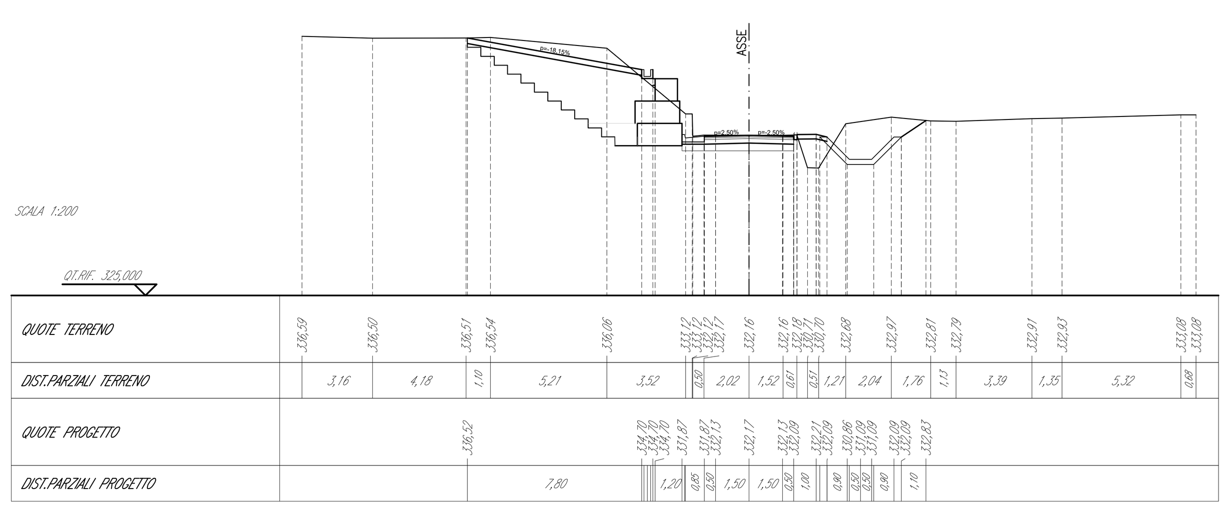

SEZIONE N.: NV08a-24
QT. PROGETTO: 332,350
DIST.PROG.: 240,000
DIST.PREC.: 3,900
DIST.SUCC.: 18,000

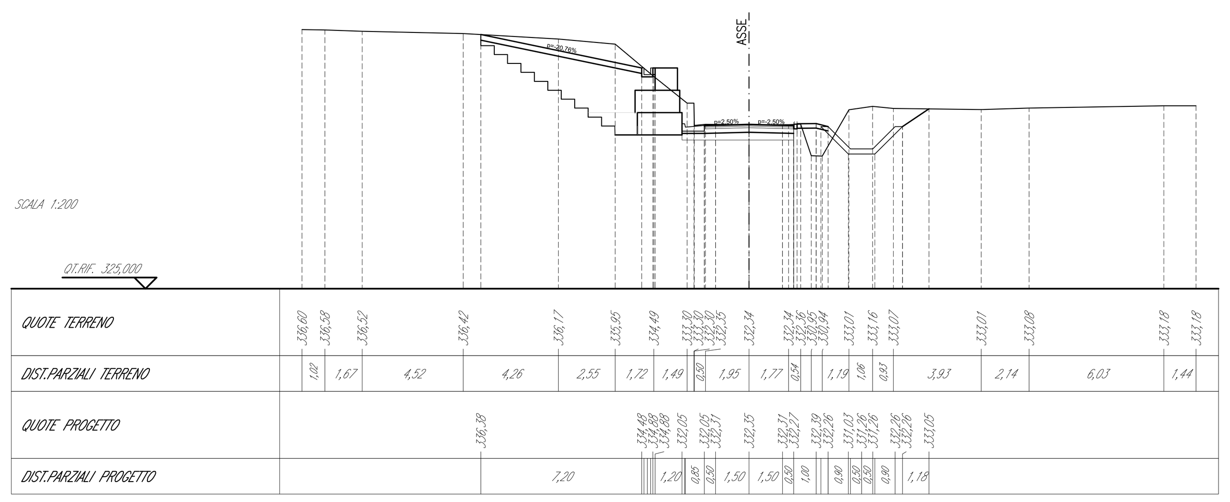

SEZIONE N.: NV08a-25
QT. PROGETTO: 333,488
DIST.PROG.: 258,000
DIST.PREC.: 18,000
DIST.SUCC.: 5,000

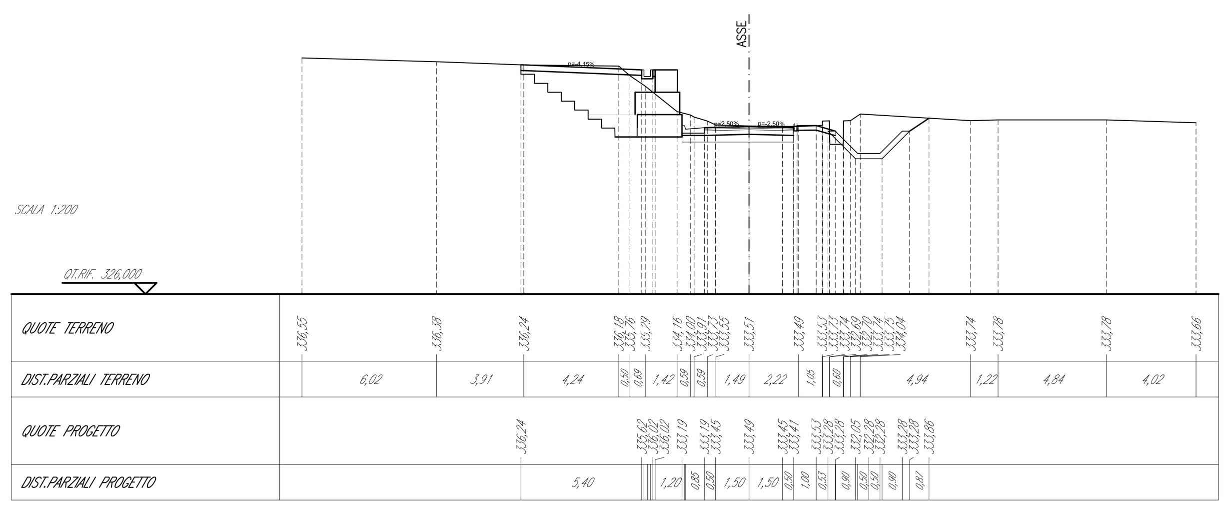

SEZIONE N.: NV08a-26
QT. PROGETTO: 333,823
DIST.PROG.: 263,000
DIST.PREC.: 5,000
DIST.SUCC.: 15,000

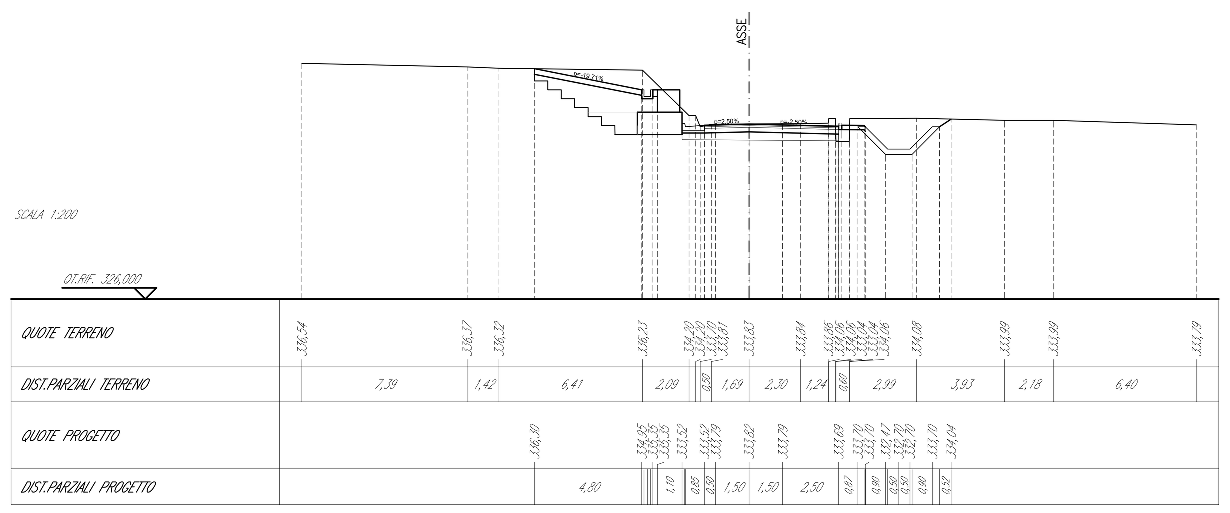

SEZIONE N.: NV08a-27
QT. PROGETTO: 334,826
DIST.PROG.: 278,000
DIST.PREC.: 15,000
DIST.SUCC.: 1,000

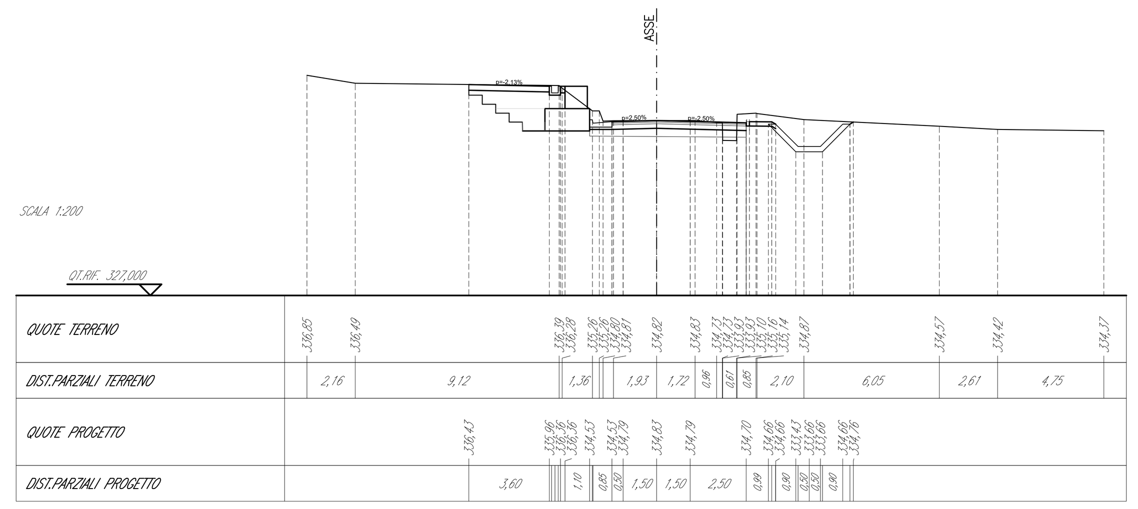

SEZIONE N.: NV08a-28
QT. PROGETTO: 334,893
DIST.PROG.: 279,000
DIST.PREC.: 1,000
DIST.SUCC.: 4,000

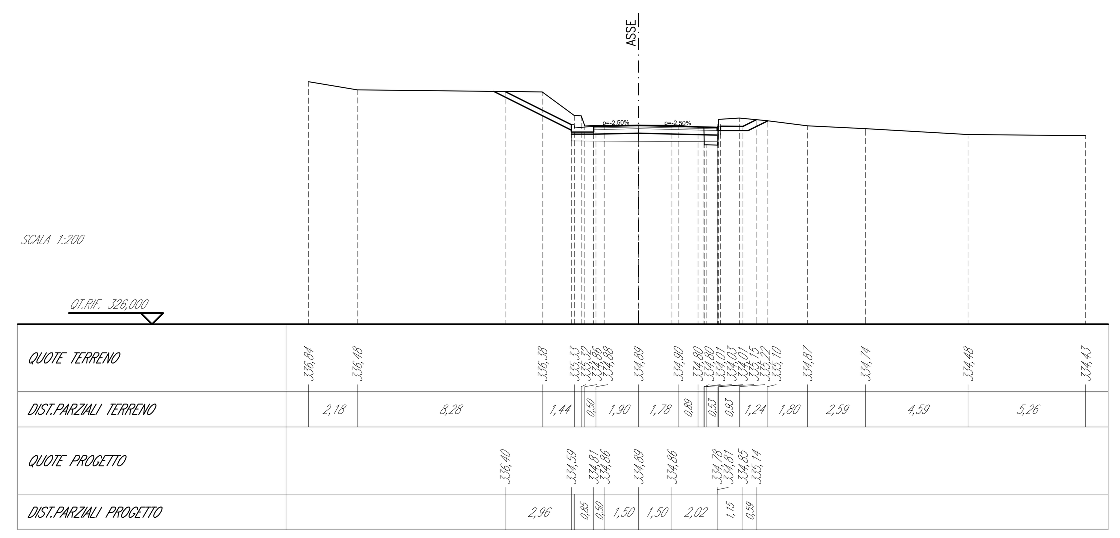

SEZIONE N.: NV08a-29
QT. PROGETTO: 335,189
DIST.PROG.: 283,000
DIST.PREC.: 4,000
DIST.SUCC.: 1,804

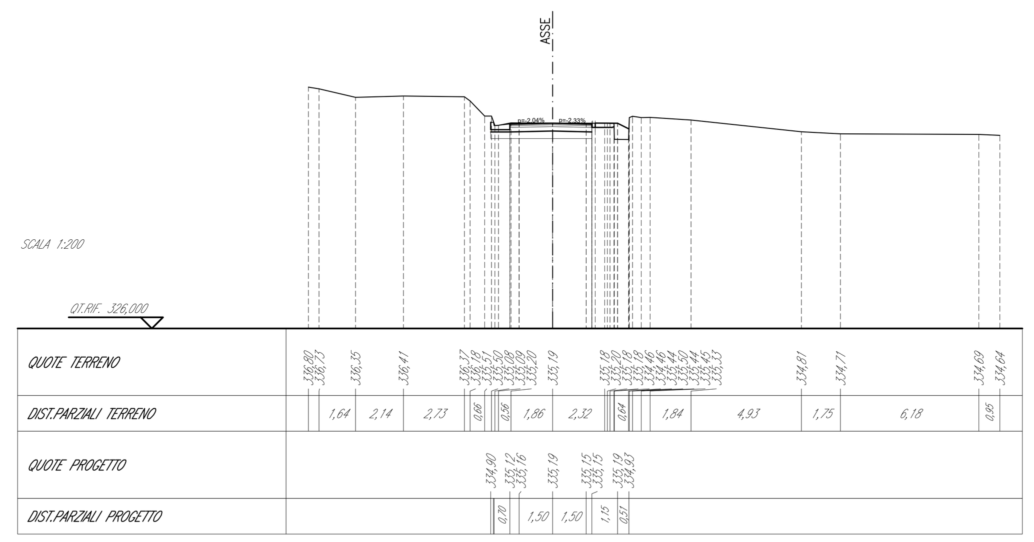

SEZIONE N.: NV08a-30
QT. PROGETTO: 335,328
DIST.PROG.: 284,804
DIST.PREC.: 1,804

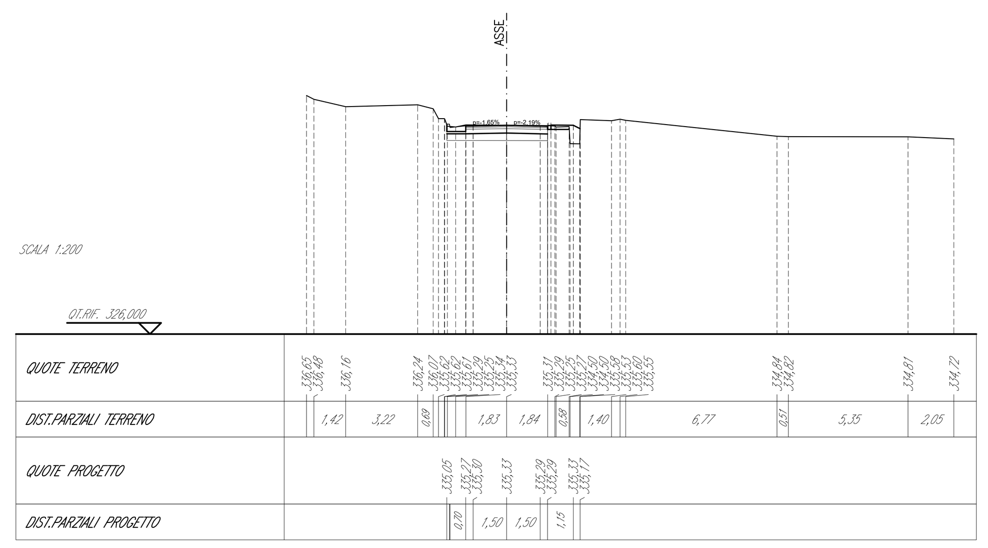

COMMITTENTE: RFI RETE FERROVIARIA ITALIANA – GRUPPO FERROVIE DELLO STATO ITALIANE

DIREZIONE LAVORI: ITALFERR – GRUPPO FERROVIE DELLO STATO ITALIANE

APPALTATORE:
CONSORZIO: HirpiniaAV
SOCI: salini impregilo, ASTALDI

PROGETTAZIONE:
MANDATARIA: ROCKSOIL S.p.A.
MANDANTI: NET ENGINEERING, Alpina S.p.A.

PROGETTO ESECUTIVO

ITINERARIO NAPOLI - BARI
RADDOPPIO TRATTA APICE - ORSARA
I LOTTO FUNZIONALE APICE - HIRPINIA

VIABILITA'

NV08 - VIABILITÀ DI ACCESSO RI55

Intervento di stabilizzazione - Sezioni trasversali - Tav. 3/3

APPALTATORE	DIRETTORE DELLA PROGETTAZIONE	PROGETTISTA
Consorzio HIRPINIA AV Il Direttore Tecnico Ing. Vincenzo Moriello 23/12/2019	Il Responsabile integrazione fra le varie prestazioni specialistiche Ing. G. Cassani	NET ENGINEERING Ing. Q. T. Thai Huynh

COMMESSA	LOTTO	FASE	ENTE	TIPO DOC.	OPERA/DISCIPLINA	PROGR.	REV.	SCALA:
IF28	01	E	ZZ	W9	NV0800	004	A	1:200

Rev.	Descrizione	Redatto	Data	Verificato	Data	Approvato	Data	Autorizzato Data
A	Emissione per consegna	D. Galeotti	23/12/2019	Q. T. Thai Huynh	23/12/2019	T. Finocchietti	23/12/2019	Ing. T. Finocchietti 23/12/2019

File: IF2801EZZW9NV0800004A.dwg | n.Elab.: -