C	SCAVO	m^3	2.94
O	VEGETALE	m^3	0.21
O	FONDAZIONE	m^3	1.22
a	USURA	m	6.00
b	BINDER	m	6.00
c	BASE	m	6.00
e	INERBIMENTO	m	1.04
f	COMPATT. PIANO POSA	m	6.15

SEZIONE N.: NV10A2–13
DIST. PROG.: 200.00

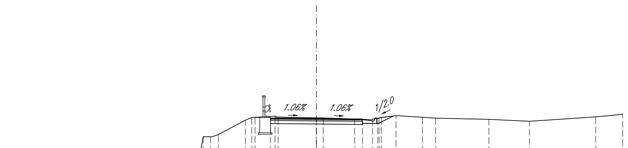

SCALA 1:200

| QT.RIF. 237 | | |