SEZIONI TRASVERSALI NV14-AL1 - TAV 2/3 - Scala 1:200

SEZIONE N.: NV14-AL1_12a
Q1. PROGETTO: 280,225
DIST.PREC.: 108,100
DIST.PREC.: 0,120
DIST.SUCC.: 24,500

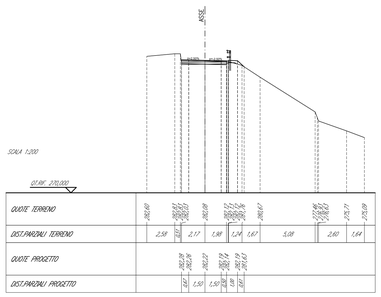

SEZIONE N.: NV14-AL1_15
Q1. PROGETTO: 286,725
DIST.PREC.: 142,286
DIST.PREC.: 11,246
DIST.SUCC.: 9,791

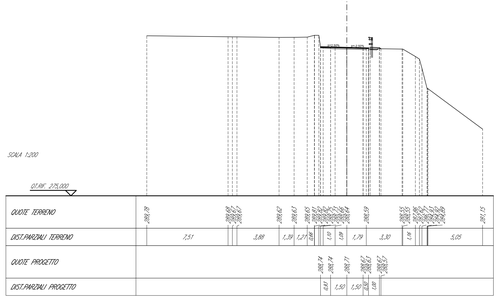

SEZIONE N.: NV14-AL1_18
Q1. PROGETTO: 290,349
DIST.PREC.: 169,642
DIST.PREC.: 5,028
DIST.SUCC.: 10,356

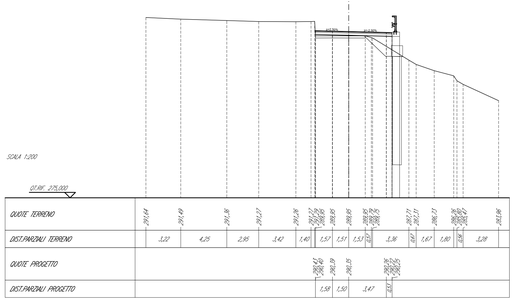

SEZIONE N.: NV14-AL1_13a
Q1. PROGETTO: 286,805
DIST.PREC.: 130,605
DIST.PREC.: 24,500
DIST.SUCC.: 0,010

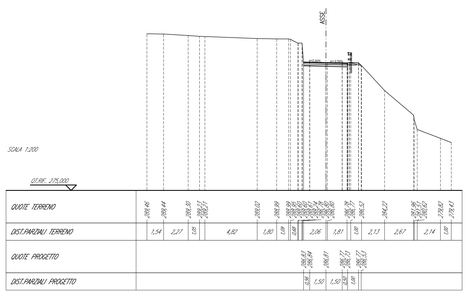

SEZIONE N.: NV14-AL1_16
Q1. PROGETTO: 289,572
DIST.PREC.: 153,086
DIST.PREC.: 9,791
DIST.SUCC.: 0,010

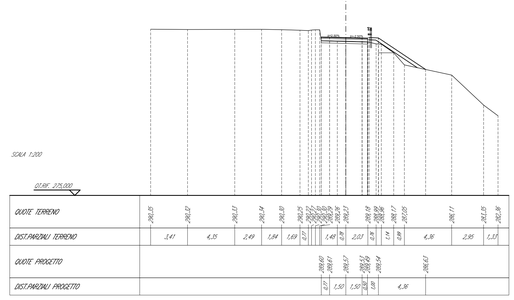

SEZIONE N.: NV14-AL1_19
Q1. PROGETTO: 290,997
DIST.PREC.: 180,000
DIST.PREC.: 10,356
DIST.SUCC.: 4,642

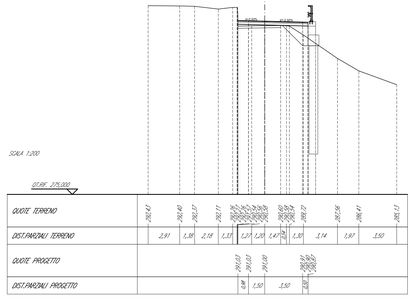

SEZIONE N.: NV14-AL1_13
Q1. PROGETTO: 286,987
DIST.PREC.: 130,610
DIST.PREC.: 24,500
DIST.SUCC.: 3,433

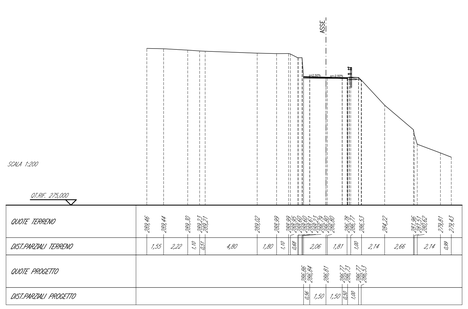

SEZIONE N.: NV14-AL1_16a
Q1. PROGETTO: 289,573
DIST.PREC.: 153,086
DIST.PREC.: 0,010
DIST.SUCC.: 7,503

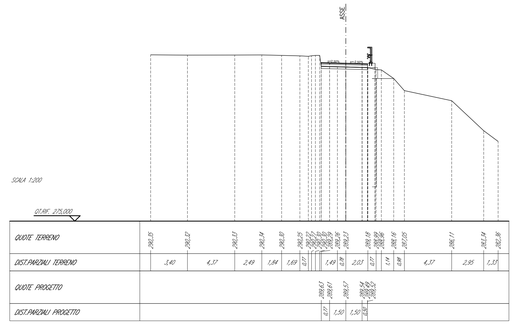

SEZIONE N.: NV14-AL1_20
Q1. PROGETTO: 291,151
DIST.PREC.: 159,642
DIST.PREC.: 4,642
DIST.SUCC.: 5,000

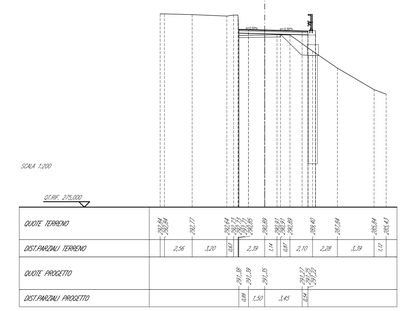

SEZIONE N.: NV14-AL1_14
Q1. PROGETTO: 287,315
DIST.PREC.: 130,041
DIST.PREC.: 3,433
DIST.SUCC.: 11,246

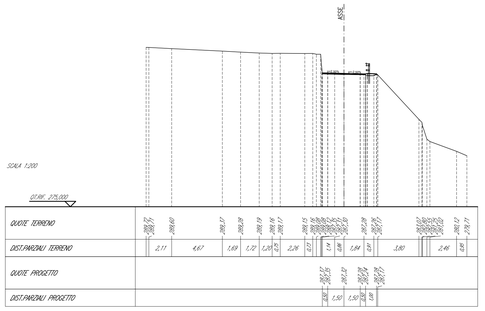

SEZIONE N.: NV14-AL1_17
Q1. PROGETTO: 289,947
DIST.PREC.: 164,911
DIST.PREC.: 7,503
DIST.SUCC.: 5,028

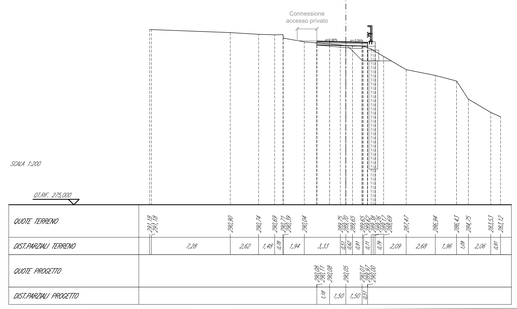

SEZIONE N.: NV14-AL1_21
Q1. PROGETTO: 291,788
DIST.PREC.: 169,642
DIST.PREC.: 5,000
DIST.SUCC.: 6,315

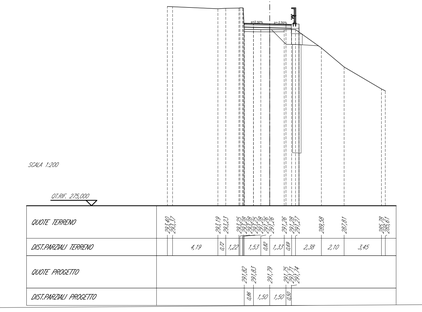

COMMITTENTE:

RFI RETE FERROVIARIA ITALIANA
GRUPPO FERROVIE DELLO STATO ITALIANE

DIREZIONE LAVORI:

ITALFERR
GRUPPO FERROVIE DELLO STATO ITALIANE

APPALTATORE:
CONSORZIO:

HirpiniaAV

SOCI:

salini impregilo

ASTALDI

PROGETTAZIONE:
MANDATARIA:

ROCKSOIL S.p.A.

MANDANTI:

NET ENGINEERING

Alpina S.p.A.

PROGETTO ESECUTIVO

ITINERARIO NAPOLI - BARI
RADDOPPIO TRATTA APICE - ORSARA
I LOTTO FUNZIONALE APICE - HIRPINIA

VIABILITA'

NV14 - VIABILITÀ DI ACCESSO RI60

Sezioni piazzole di allargamento - Tav 2/5

APPALTATORE	DIRETTORE DELLA PROGETTAZIONE	PROGETTISTA
Consorzio HIRPINIA AV Il Direttore Tecnico Ing. Vincenzo Moriello 10/06/2020	Il Responsabile integrazione fra le varie prestazioni specialistiche Ing. G. Cassani	NET ENGINEERING Ing. Q. T. Thai Huynh

COMMESSA	LOTTO	FASE	ENTE	TIPO DOC.	OPERA/DISCIPLINA	PROGR.	REV.	SCALA:
IF28	01	E	ZZ	W9	NV1400	006	B	1:200

Rev.	Descrizione	Redatto	Data	Verificato	Data	Approvato	Data	Autorizzato Data
A	Emissione per consegna	A. Celsi	21/02/2020	Q. T. Thai Huynh	21/02/2020	T. Finocchietti	21/02/2020	Ing. T. Finocchietti
B	Recepimento istruttoria	A. Celsi	10/06/2020	Q. T. Thai Huynh	10/06/2020	T. Finocchietti	10/06/2020	10/06/2020

File: IF2801EZZW9NV1400006B.dwg

n.Elab.: -