SEZIONE N.: NV14AL3-1
DIST. PROG.: 0.00

C SCAVO	mq	0.02
D VEGETALE	mq	0.13
s USURA	m	4.40
b BINDER	m	4.40
e INERBIMENTO	m	0.82

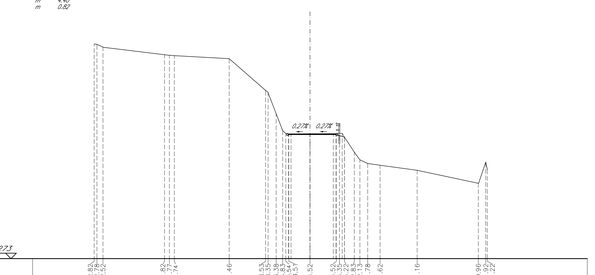

SCALA 1:200

| | | |