SEZIONE N.: NV16A3-13
DIST. PROG.: 200.00

A SCOTICO	m²	4.82
B BONIFICA	m²	4.84
D SCAVO FOSSO SX	m²	0.28
E SCAVO FOSSO DX	m²	0.15
H REMPIMENTO SCOTICO	m²	4.82
I REMPIMENTO BONIFICA	m²	4.84
L RILEVATO	m²	0.91
N RILEVATO FOSSO DX	m²	0.04
O VEGETALE	m²	1.01
Q FONDAZIONE	m²	1.14
T ANTICAPILLARE	m²	5.49
u USURA	m	6.50
b BINDER	m	6.50
c BASE	m	6.86
d GEOTESSILE	m	11.53
e INERIMENTO	m	3.84

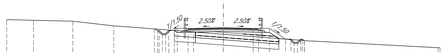

SCALA 1:200

SEZIONE N.: NV16A3-14
DIST. PROG.: 225.00

A SCOTICO	m²	4.73
B BONIFICA	m²	4.74
D SCAVO FOSSO SX	m²	0.30
E SCAVO FOSSO DX	m²	0.19
H REMPIMENTO SCOTICO	m²	4.73
I REMPIMENTO BONIFICA	m²	4.74
L RILEVATO	m²	1.20
O VEGETALE	m²	1.09
Q FONDAZIONE	m²	1.14
T ANTICAPILLARE	m²	4.43
u USURA	m	6.50
b BINDER	m	6.50
c BASE	m	6.86
d GEOTESSILE	m	18.31
e INERIMENTO	m	4.08

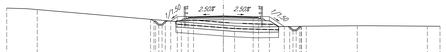

SCALA 1:200

SEZIONE N.: NV16A3-15
DIST. PROG.: 250.00

A SCOTICO	m²	4.76
B BONIFICA	m²	4.77
D SCAVO FOSSO SX	m²	0.19
E SCAVO FOSSO DX	m²	0.17
H REMPIMENTO SCOTICO	m²	2.58
I REMPIMENTO BONIFICA	m²	4.77
L RILEVATO	m²	0.95
O VEGETALE	m²	1.05
Q FONDAZIONE	m²	1.14
T ANTICAPILLARE	m²	4.61
u USURA	m	6.50
b BINDER	m	6.50
c BASE	m	6.86
d GEOTESSILE	m	16.85
e INERIMENTO	m	4.24

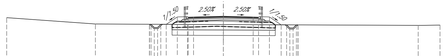

SCALA 1:200

SEZIONE N.: NV16A3-16
DIST. PROG.: 275.00

A SCOTICO	m²	4.74
B BONIFICA	m²	4.75
D SCAVO FOSSO SX	m²	0.17
E SCAVO FOSSO DX	m²	0.64
H REMPIMENTO SCOTICO	m²	1.19
I REMPIMENTO BONIFICA	m²	4.75
L RILEVATO	m²	0.71
Q FONDAZIONE	m²	1.12
u USURA	m	6.50
b BINDER	m	6.50
c BASE	m	6.86
e INERIMENTO	m	3.12

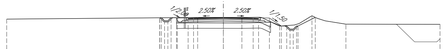

SCALA 1:200

SEZIONE N.: NV16A3-17
DIST. PROG.: 300.00

A SCOTICO	m²	4.67
B BONIFICA	m²	4.68
D SCAVO FOSSO SX	m²	0.18
E SCAVO FOSSO DX	m²	0.11
H REMPIMENTO SCOTICO	m²	4.67
I REMPIMENTO BONIFICA	m²	4.68
L RILEVATO	m²	0.71
O VEGETALE	m²	1.12
u USURA	m	6.50
b BINDER	m	6.50
c BASE	m	6.86
e INERIMENTO	m	2.72

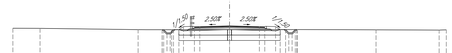

SCALA 1:200

SEZIONE N.: NV16A3-18
DIST. PROG.: 325.00

A SCOTICO	m²	4.46
B BONIFICA	m²	4.45
D SCAVO FOSSO SX	m²	0.19
E SCAVO FOSSO DX	m²	0.16
H REMPIMENTO SCOTICO	m²	4.46
I REMPIMENTO BONIFICA	m²	4.45
L RILEVATO	m²	1.53
O VEGETALE	m²	0.84
Q FONDAZIONE	m²	1.18
u USURA	m	6.50
b BINDER	m	6.50
c BASE	m	6.86
e INERIMENTO	m	3.49

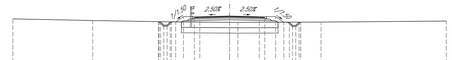

SCALA 1:200

SEZIONE N.: NV16A3-19
DIST. PROG.: 332.48

A SCOTICO	m²	4.61
B BONIFICA	m²	4.63
D SCAVO FOSSO SX	m²	0.21
E SCAVO FOSSO DX	m²	0.18
H REMPIMENTO SCOTICO	m²	4.61
I REMPIMENTO BONIFICA	m²	4.63
L RILEVATO	m²	1.10
O VEGETALE	m²	0.82
Q FONDAZIONE	m²	1.15
u USURA	m	6.53
b BINDER	m	6.53
c BASE	m	6.89
e INERIMENTO	m	3.40

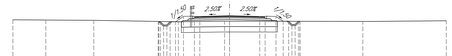

SCALA 1:200

SEZIONE N.: NV16A3-20
DIST. PROG.: 350.00

A SCOTICO	m²	4.77
B BONIFICA	m²	4.79
D SCAVO FOSSO SX	m²	0.17
E SCAVO FOSSO DX	m²	0.18
H REMPIMENTO SCOTICO	m²	4.78
I REMPIMENTO BONIFICA	m²	4.79
L RILEVATO	m²	0.81
O VEGETALE	m²	0.81
Q FONDAZIONE	m²	1.19
u USURA	m	6.78
b BINDER	m	6.78
c BASE	m	7.14
e INERIMENTO	m	3.30

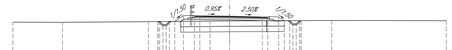

SCALA 1:200

SEZIONE N.: NV16A3-21
DIST. PROG.: 357.88

A SCOTICO	m²	4.87
B BONIFICA	m²	4.87
D SCAVO FOSSO SX	m²	0.18
E SCAVO FOSSO DX	m²	0.19
H REMPIMENTO SCOTICO	m²	4.87
I REMPIMENTO BONIFICA	m²	4.87
L RILEVATO	m²	0.84
Q FONDAZIONE	m²	1.20
u USURA	m	6.87
b BINDER	m	6.87
c BASE	m	7.24
e INERIMENTO	m	3.40

SCALA 1:200

SEZIONE N.: NV16A3-22
DIST. PROG.: 376.43

A SCOTICO	m²	4.73
B BONIFICA	m²	4.71
D SCAVO FOSSO SX	m²	0.20
E SCAVO FOSSO DX	m²	0.18
H REMPIMENTO SCOTICO	m²	4.73
I REMPIMENTO BONIFICA	m²	4.71
L RILEVATO	m²	1.91
O VEGETALE	m²	0.69
Q FONDAZIONE	m²	1.19
u USURA	m	6.90
b BINDER	m	6.90
c BASE	m	7.26
e INERIMENTO	m	3.63

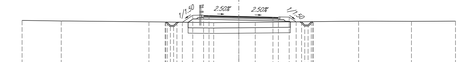

SCALA 1:200

SEZIONE N.: NV16A3-23
DIST. PROG.: 394.98

A SCOTICO	m²	4.83
B BONIFICA	m²	4.83
D SCAVO FOSSO SX	m²	0.18
E SCAVO FOSSO DX	m²	0.18
H REMPIMENTO SCOTICO	m²	4.83
I REMPIMENTO BONIFICA	m²	4.83
L RILEVATO	m²	2.47
O VEGETALE	m²	0.96
Q FONDAZIONE	m²	1.20
u USURA	m	6.87
b BINDER	m	6.87
c BASE	m	7.24
e INERIMENTO	m	3.94

SCALA 1:200

SEZIONE N.: NV16A3-24
DIST. PROG.: 400.00

A SCOTICO	m²	4.88
B BONIFICA	m²	4.87
D SCAVO FOSSO SX	m²	0.17
E SCAVO FOSSO DX	m²	0.19
H REMPIMENTO SCOTICO	m²	2.23
I REMPIMENTO BONIFICA	m²	4.87
L RILEVATO	m²	0.43
O VEGETALE	m²	1.04
Q FONDAZIONE	m²	1.18
T ANTICAPILLARE	m²	4.72
u USURA	m	6.82
b BINDER	m	6.82
c BASE	m	7.18
d GEOTESSILE	m	17.07
e INERIMENTO	m	4.11

SCALA 1:200

PIANTA CHIAVE

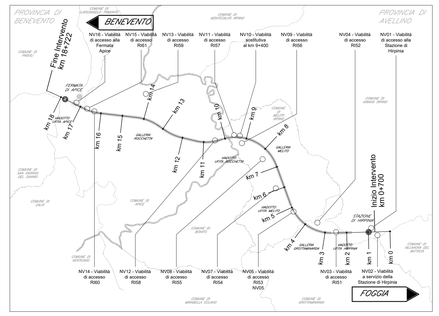

NOTE

1. Tutte le quote sono espresse in metri salvo dove diversamente indicato.
2. Tutte le quote angolari sono espresse in angoli decimali salvo dove diversamente indicato.
3. Tutte le quote altimetriche sono riferite al livello medio mare e sono espresse in metri.

0 4 8 12 16 20m

Scala @A0 1:200

COMMITTENTE:

RFI RETE FERROVIARIA ITALIANA
GRUPPO FERROVIE DELLO STATO ITALIANE

DIREZIONE LAVORI:

ITALFERR
GRUPPO FERROVIE DELLO STATO ITALIANE

APPALTATORE:
CONSORZIO: HirpiniaAV
SOCI: salini impregilo, ASTALDI

PROGETTAZIONE:
MANDATARIA: ROCKSOIL S.p.A.
MANDANTI: NET ENGINEERING, Alpina S.p.A.

PROGETTO ESECUTIVO

ITINERARIO NAPOLI - BARI
RADDOPPIO TRATTA APICE - ORSARA
I LOTTO FUNZIONALE APICE - HIRPINIA

VIABILITA'

NV16 - VIABILITÀ DI ACCESSO ALLA FERMATA APICE
Asse A3
Sezioni trasversali - Tav 2

APPALTATORE	DIRETTORE DELLA PROGETTAZIONE	PROGETTISTA
Consorzio HIRPINIA AV Il Direttore Tecnico Ing. Vincenzo Moriello 21/02/2020	Il Responsabile integrazione fra le varie prestazioni specialistiche Ing. G. Cassani	NET ENGINEERING Ing. Q.T. Thai Huynh

COMMESSA	LOTTO	FASE	ENTE	TIPO DOC.	OPERA/DISCIPLINA	PROGR.	REV.	SCALA:
I F 2 8	0 1	E	Z Z	W 9	N V 1 6 1 0	0 0 2	A	1:200

Rev.	Descrizione	Redatto	Data	Verificato	Data	Approvato	Data	Autorizzato Data
A	Emissione per consegna	A. Cetel	21/02/2020	Q. T. Thai Huynh	21/02/2020	T. Finocchietti	21/02/2020	Ing. T. Finocchietti 21/02/2020

File: IF2801EZZW9NV1610002A.dwg | n.Elab.: 0