PIANTA CHIAVE

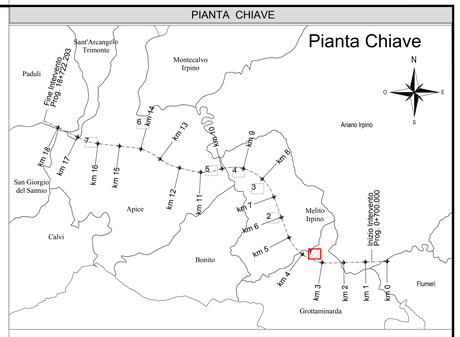

SEZIONE A-A
DATUM : 326.00
SCALA : 100

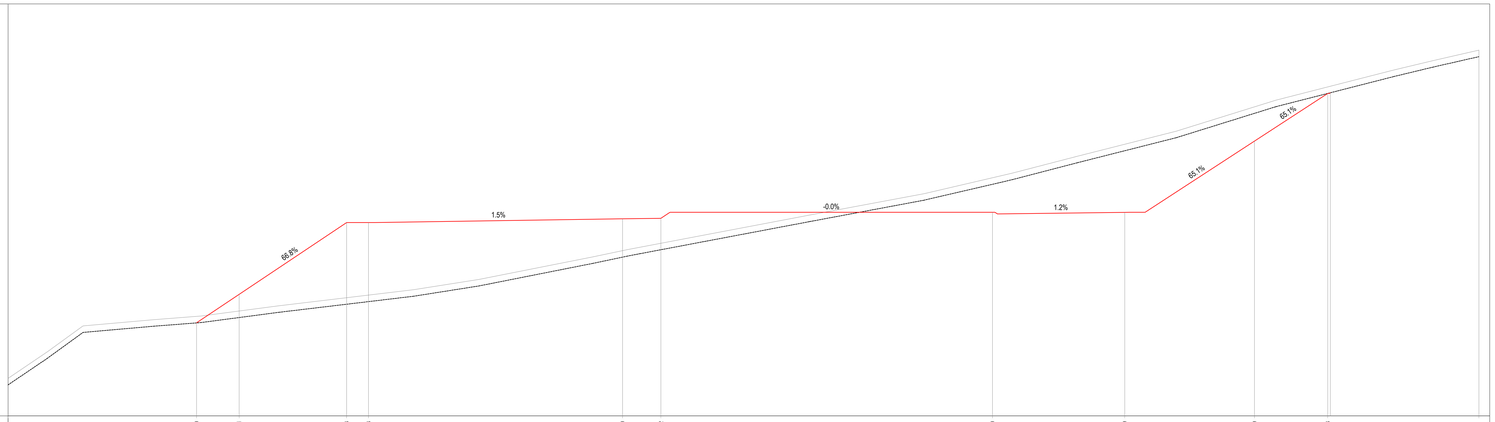

| | | |