


**SEZIONE C-C**

SCALA 1:100

Pk 2+685.69

AREA SCAVO 275.63mq

AREA RIPORTO 7.30mq

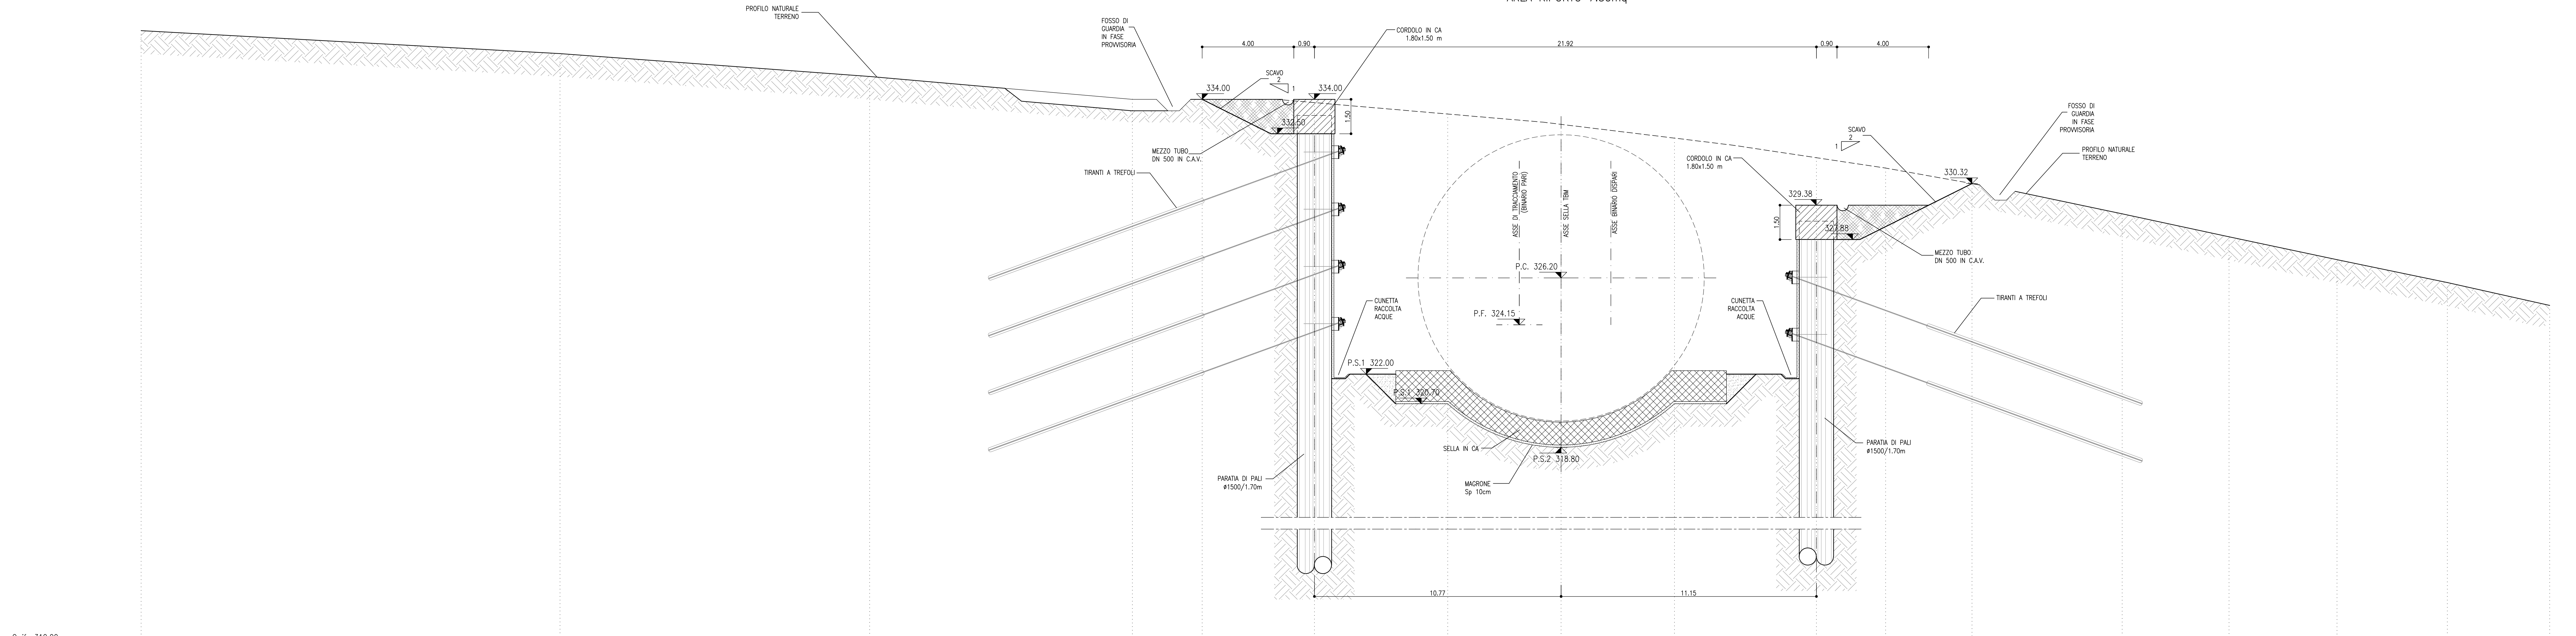

PROGRESSIVE	42.01	43.71	45.41	1689.31	1
-------------	-------	-------	--------	--------	---------	---------	---