


PROFILO LONGITUDINALE
SCALA 1:100
AREA SCAVO 775.03 mq

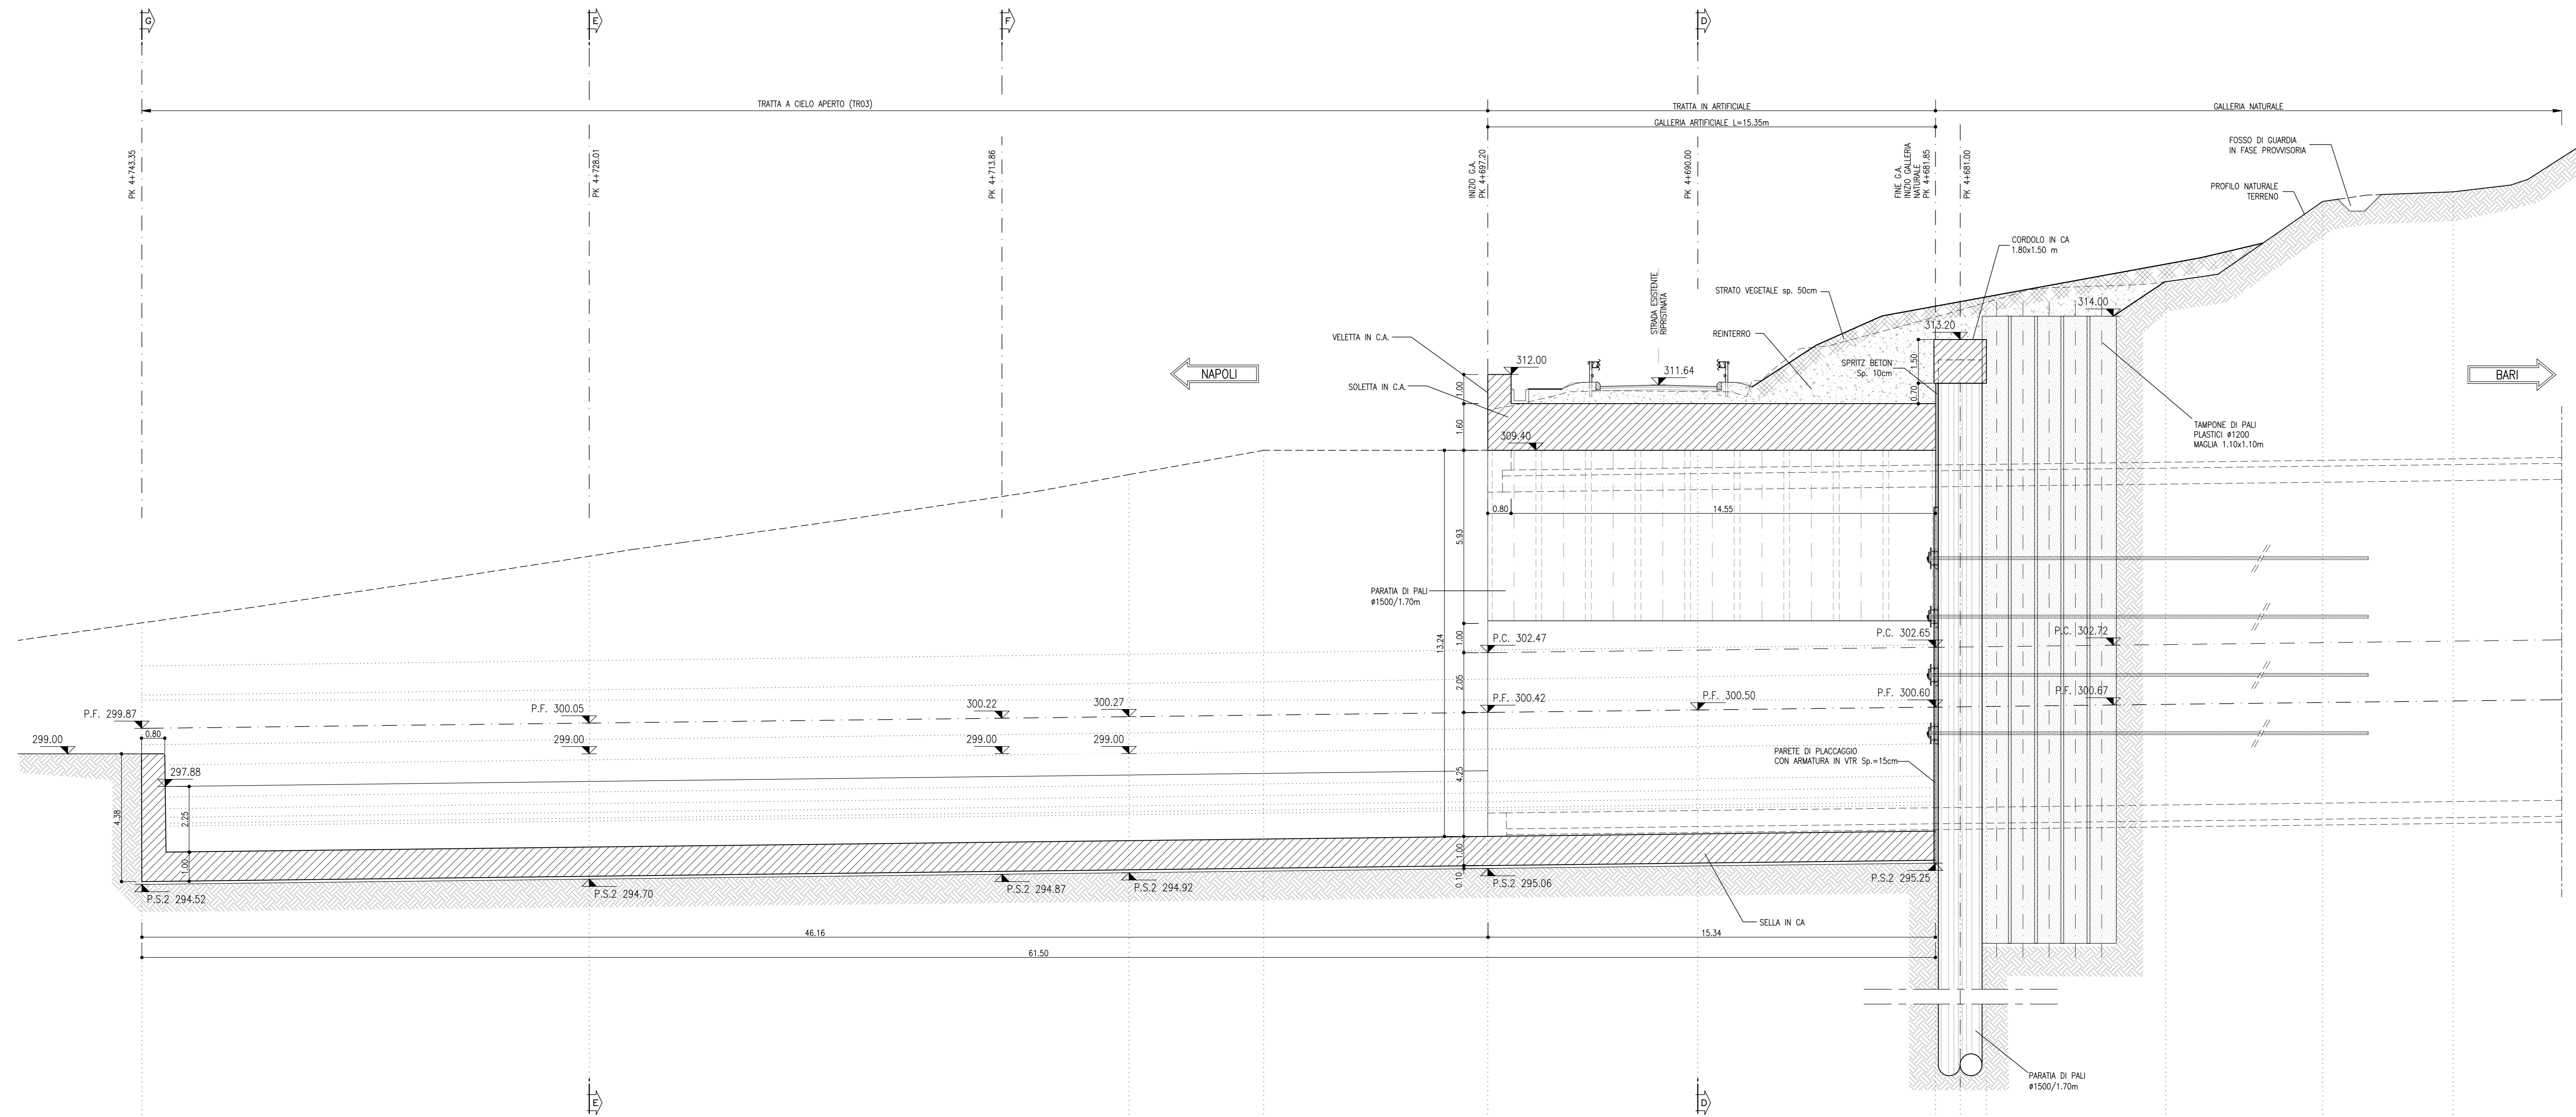


Q.rif. = 285.00

PROGRESSIVE	412.25	473.01	473.05	473.89	487.25	488.00	488.00	488.00	488.00	488.00	488.00	488.00	488.00	488.00	488.00
QUOTE TERRENO	300.48	300.71	300.51	300.60	300.60	300.60	300.60	300.60	300.60	300.60	300.60	300.60	300.60	300.60	300.60
QUOTE PROGETTO	294.62	294.71	294.82	294.87	294.92	295.07	295.11	295.11	295.11	295.11	295.11	295.11	295.11	295.11	295.11
DISTANZE PARZIALI		15.34		18.51		4.62		7.68		7.20		8.15		0.85	0.90

LEGENDA

P.C.=	PIANO DEI CENTRI	P.S.1=	PIANO DI SCAVO
P.F.=	PIANO DEL FERRO	P.S.2=	PIANO DI SCAVO ARCO ROVESCIO

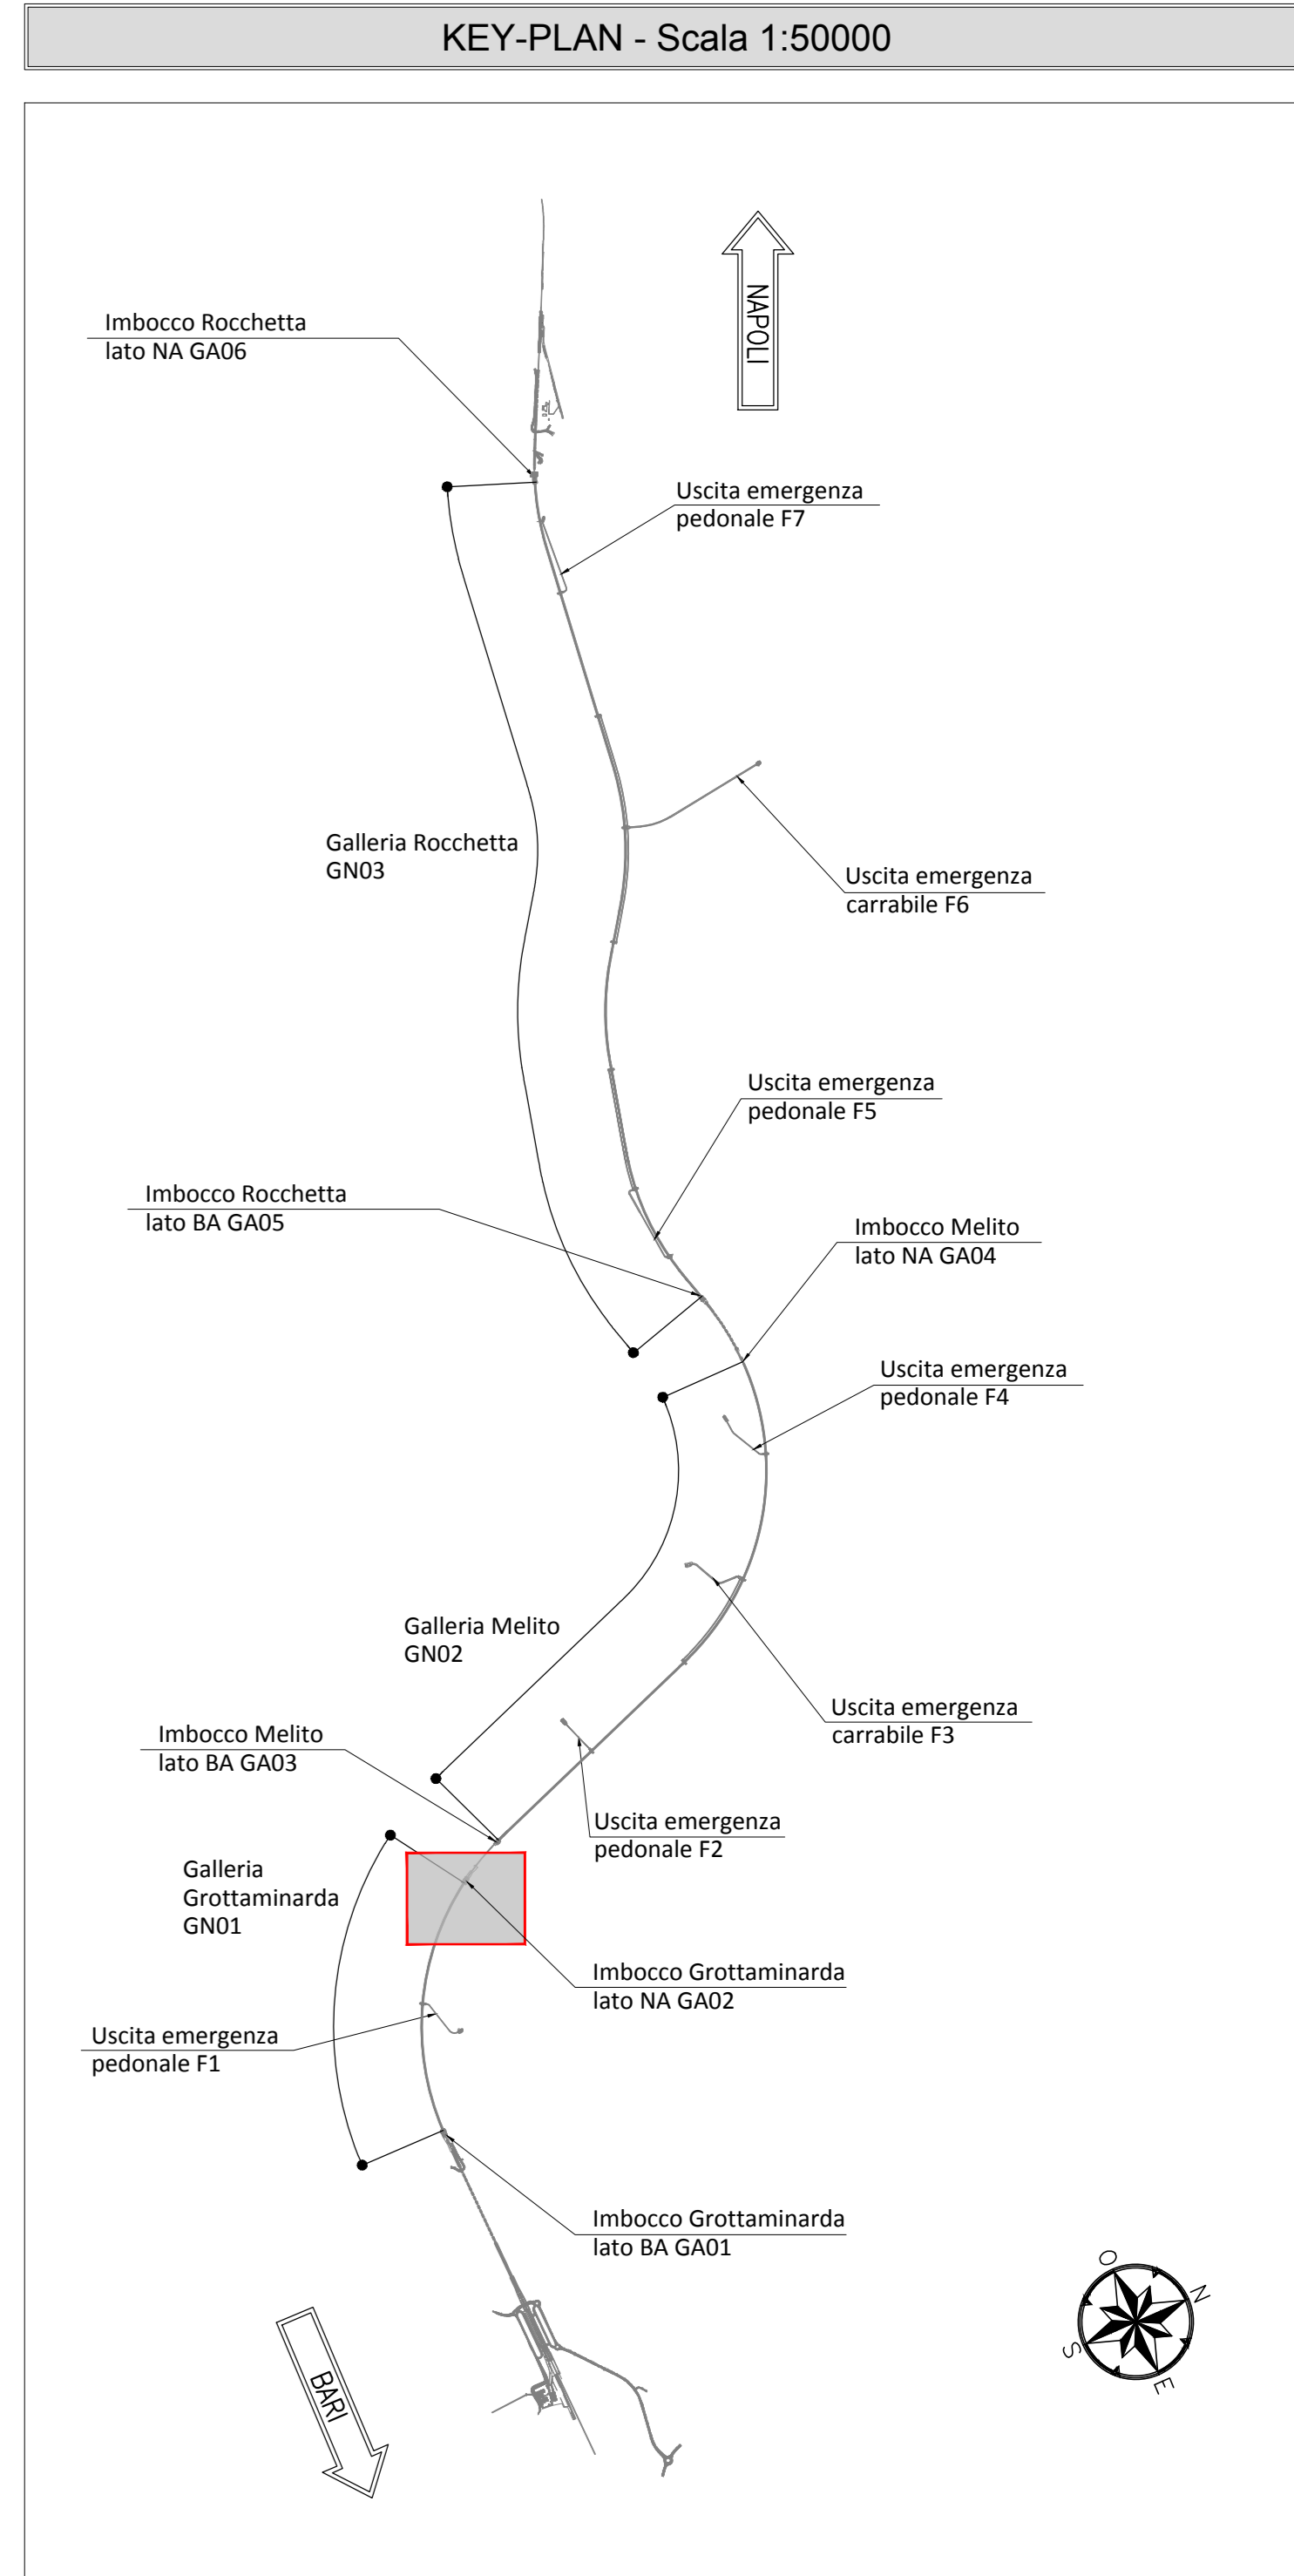

NOTE GENERALI

- EVENTUALI DIFFERENZE TRA LE MISURE TOTALI E LE SOMMATORIE DELLE MISURE PARZIALI SONO DOVUTE AGLI ARROTONDAMENTI AUTOMATICI DI AUTOCAD
- SI SEGNA LA PRESENZA DI ELETTRODOTTI IN ESERCIZIO. L'IMPRESA DEVE UTILIZZARE ATTREZZATURE CHE CONSENTANO DI RISPETTARE I FRANCHI DI SICUREZZA STABILITI DALL' ALL. IX DEL D. Lgs. 81/08 O RICHIEDERE ALL'ENTE GESTORE LA DISATTIVAZIONE DELLA LINEA.
- PER I PARTICOLARI COSTRUTTIVI RELATIVI A CANALETTA E FOSSE DI GUARDIA SI RIMANDA ALL'ELABORATO "IF2801EZZZSPGA0200002".

NOTA TABELLA MATERIALI

- PER LE CARATTERISTICHE DEI MATERIALI E NOTE DI CARATTERE GENERALE SI RIMANDA ALL'ELABORATO "IF2801EZZZSPGA0200001A"

Scala 1:100

COMMITTENTE:
RFI
GRUPPO FERROVIE DELLO STATO ITALIANO

DIREZIONE LAVORI:
ITALFERR
GRUPPO FERROVIE DELLO STATO ITALIANO

APPALTAZIONE:
CONSORZIO:
HirpiniaAV
SOCI:
salini impreglio
ASTALDI

PROGETTAZIONE:
MANDATARIA:
ROCKSOIL S.p.A.
MANDANTE:
NETENGINEERING
Alpina S.p.A.

PROGETTO ESECUTIVO

ITINERARIO NAPOLI - BARI
RADDOPPIO TRATTA APICE - ORSARA
I LOTTO FUNZIONALE APICE - HIRPINIA
GN01 - GALLERIA NATURALE Grottoamiranda DA KM 2+705 A KM 4+695

IMBOCO LATO NAPOLI
OPERE DI SOSTEGNO
Profilo Longitudinale

APPALTAZIONE: Consorzio HIRPINIA AV Il Direttore Tecnico Ing. Vincenzo Morillo 10/06/2020	DIRETTORE DELLA PROGETTAZIONE: Il Responsabile integrazione fra le varie prestazioni specialistiche Ing. G. Cassari	PROGETTISTA: ROCKSOIL S.p.A. Ing. G. Cassari
---	---	--

COMMESSA	LOTTO	FASE	ENTE	TIPO DOC.	OPERA/DISCIPLINA	PROGR.	REV.	SCALA:
IF28	01	E	ZZ	WA	GA0200	001	C	1:100

Rev.	Descrizione	Redatto	Data	Verificato	Data	Approvato	Data	Autorizzato Data
A	Emissione per consegna	M. Augimmo	23/12/19	B. Spignesi	23/12/19	M. Gatti	23/12/19	Ing. G. Cassari
B	Emissione per consegna	M. Augimmo	2/03/20	B. Spignesi	2/03/20	M. Gatti	2/03/20	
C	Revisione per calcolo	M. Augimmo	10/03/20	B. Spignesi	10/03/20	M. Gatti	10/03/20	

File: IF2801EZZZSPGA0200001C.dwg