


Q.rif.=278.00

PROGRESSIVE	19.81	15.28	0.00	4.27	21.38	31.01	42.04
QUOTE TERRENO	300.00	307.00	307.00	308.00	309.00	310.00	311.00
QUOTE PROGETTO							
DISTANZE PARZIALI	4.08	4.53	17.03	2.62	17.01	11.63	9.03

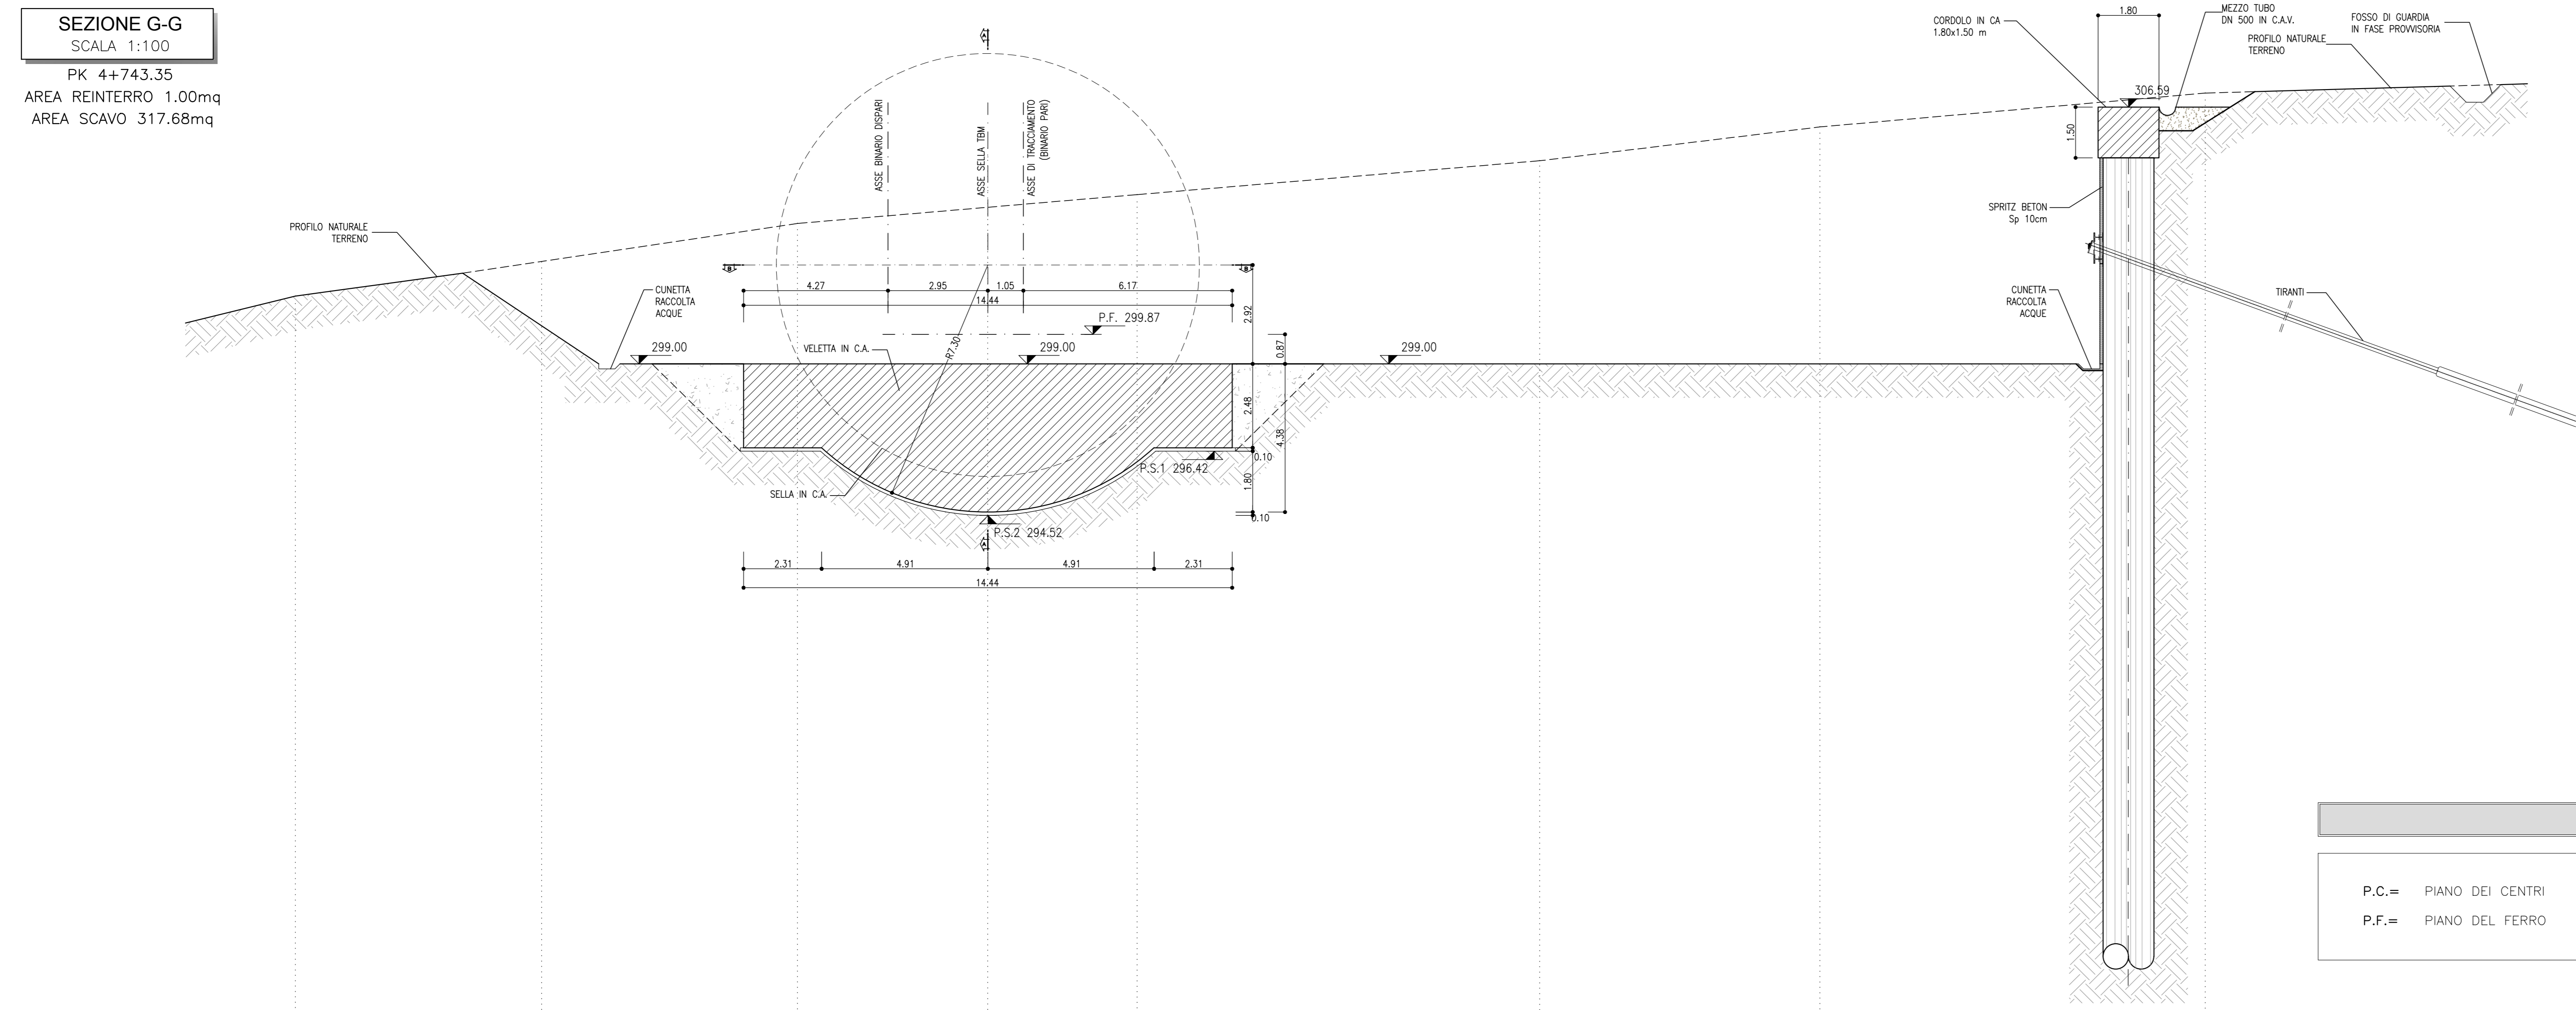


Q.rif.=278.00

PROGRESSIVE	20.48	11.10	8.63	-0.00	4.42	16.37	24.59	30.98
QUOTE TERRENO	301.00	302.00	301.15	314.47	304.00	305.00	306.00	307.00
QUOTE PROGETTO								
DISTANZE PARZIALI	7.28	7.56	6.67	4.42	295.98	11.90	8.28	11.39

LEGENDA

P.C.=	PIANO DEI CENTRI	P.S.1=	PIANO DI SCAVO
P.F.=	PIANO DEL FERRO	P.S.2=	PIANO DI SCAVO ARCO ROVESCIO

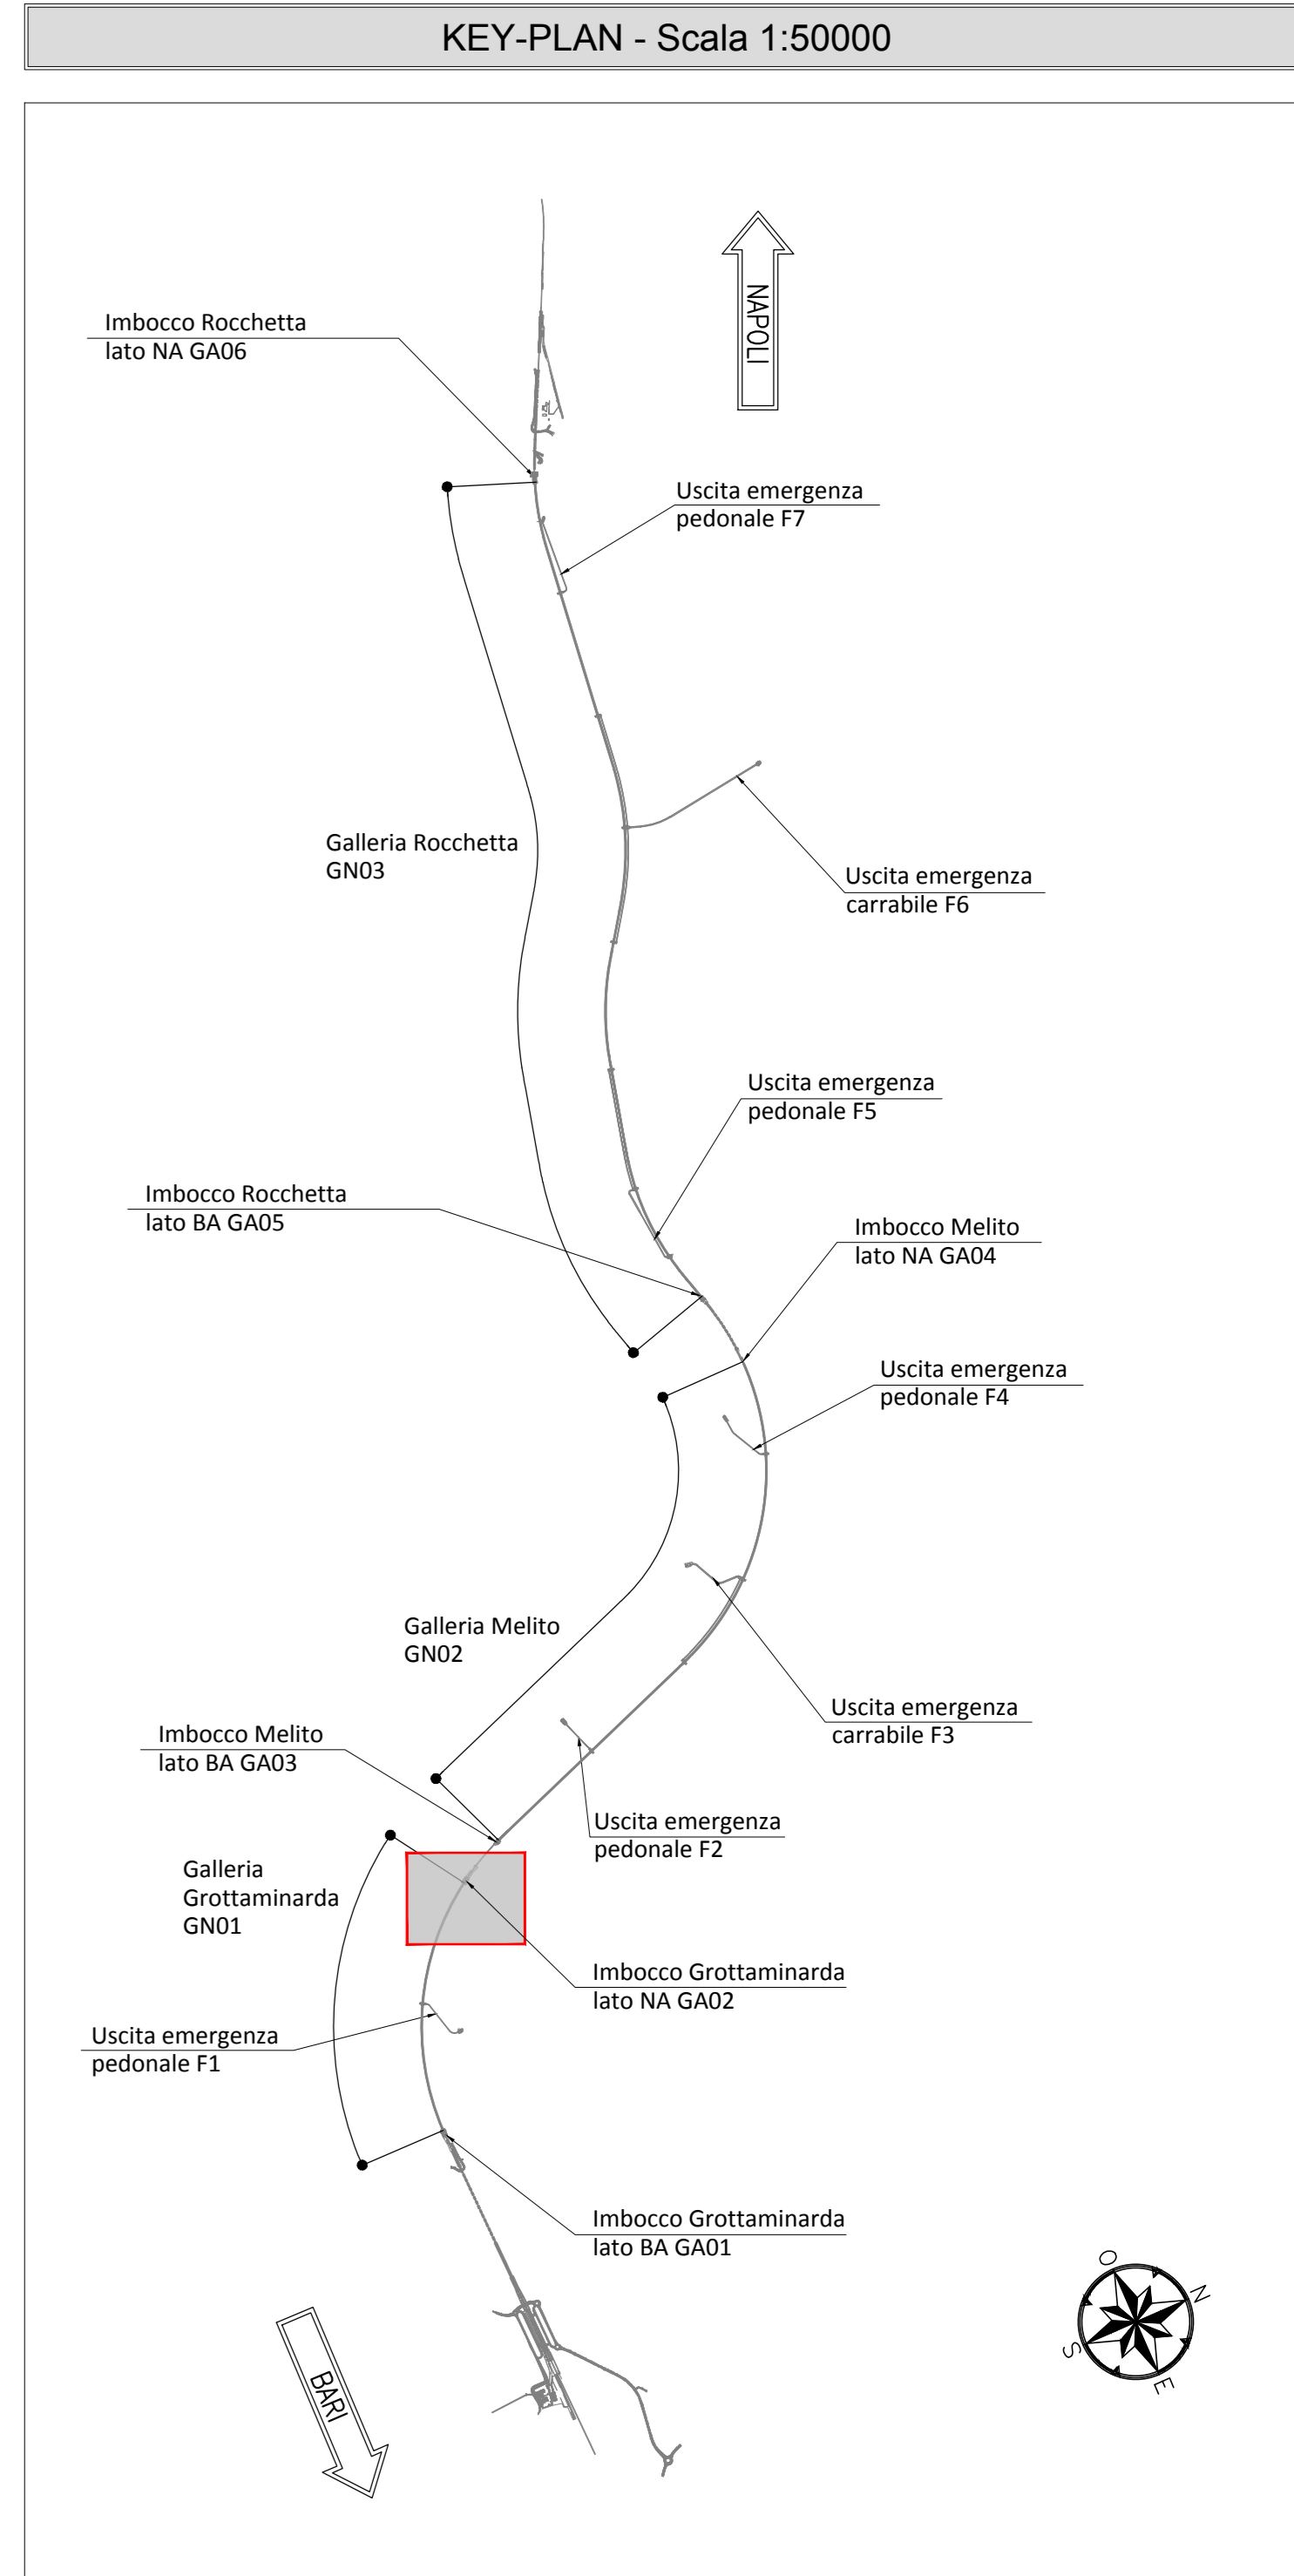

**NOTE GENERALI**

- EVENTUALI DIFFERENZE TRA LE MISURE TOTALI E LE SOMMATORIE DELLE MISURE PARZIALI SONO DOVUTE AGLI ARROTONDAMENTI AUTOMATICI DI AUTOCAD
- SI SEGNA LA PRESENZA DI ELETTRODOTTI IN ESERCIZIO. L'IMPRESA DEVE UTILIZZARE ATTREZZATURE CHE CONSENTANO DI RISPETTARE I FRANCHI DI SICUREZZA STABILITI DALL' ALL. IX DEL D. Lgs. 81/08 O RICHIEDERE ALL'ENTE GESTORE LA DISATTIVAZIONE DELLA LINEA.
- PER I PARTICOLARI COSTRUTTIVI RELATIVI A CANALETTE E FOSSE DI GUARDIA SI RIMANDA ALL'ELABORATO "IF2801EZZZSPA0200002".

**NOTA TABELLA MATERIALI**

- PER LE CARATTERISTICHE DEI MATERIALI E NOTE DI CARATTERE GENERALE SI RIMANDA ALL'ELABORATO "IF2801EZZZSPA0200001A"

Scala 1:100

COMMITTENTE: **RFI** INFRASTRUTTURE FERROVIARIE ITALIANE

DIREZIONE LAVORI: **ITALFERR** GRUPPO FERROVIE DELLO STATO ITALIANE

APPALTAZIONE: **HirpiniaAV**

CONSORZIO: **salini impregio** SOCI: **ASTALDI**

PROGETTAZIONE: **ROCKSOIL** MANDATARIO: **NETENGINEERING** **Alpina**

**PROGETTO ESECUTIVO**

**ITINERARIO NAPOLI - BARI RADDOPPIO TRATTA APICE - ORSARA I LOTTO FUNZIONALE APICE - HIRPINIA**

GN01 - GALLERIA NATURALE Grottoamiranda DA KM 2+705 A KM 4+695

IMBOCO LATO NAPOLI OPERE DI SOSTEGNO Sezioni trasversali - Tav 2/2

APPALTAZIONE	DIRETTORE DELLA PROGETTAZIONE	PROGETTISTA
Consorzio HIRPINIA AV Il Direttore Tecnico Ing. Vincenzo Morello 10/06/2020	Il Responsabile integrazione fra le varie prestazioni specialistiche Ing. G. Cassani	<b>ROCKSOIL</b> Ing. G. Cassani

COMMESSA	LOTTO	FASE	ENTE	TIPO DOC.	OPERA/DISCIPLINA	PROGR.	REV.	SCALA:
IF28	01	E	ZZ	WA	GA0200	003	A	1:100

Rev.	Descrizione	Redatto	Data	Verificato	Data	Approvato	Data	Autorizzato	Data
A	Emissione per consegna	M. Augemio	10/06/2020	B. Spignelli	10/06/2020	M. Gatti	10/06/2020	Ing. G. Cassani	10/06/2020

File: IF2801EZZZSPA0200003A.dwg