


Q.rif. = 305.00

PROGRESSIVE	-19.84	-15.34	-10.88	-7.20	0.00	6.00	8.17	13.34	22.48	28.70
QUOTE TERRENO	330.25	330.00	334.74	333.65	334.10	333.89	333.58	333.00	332.00	331.00
QUOTE PROGETTO										
DISTANZE PARZIALI		4.50	4.86	3.48	0.95	6.00	0.97	5.17	9.14	6.23

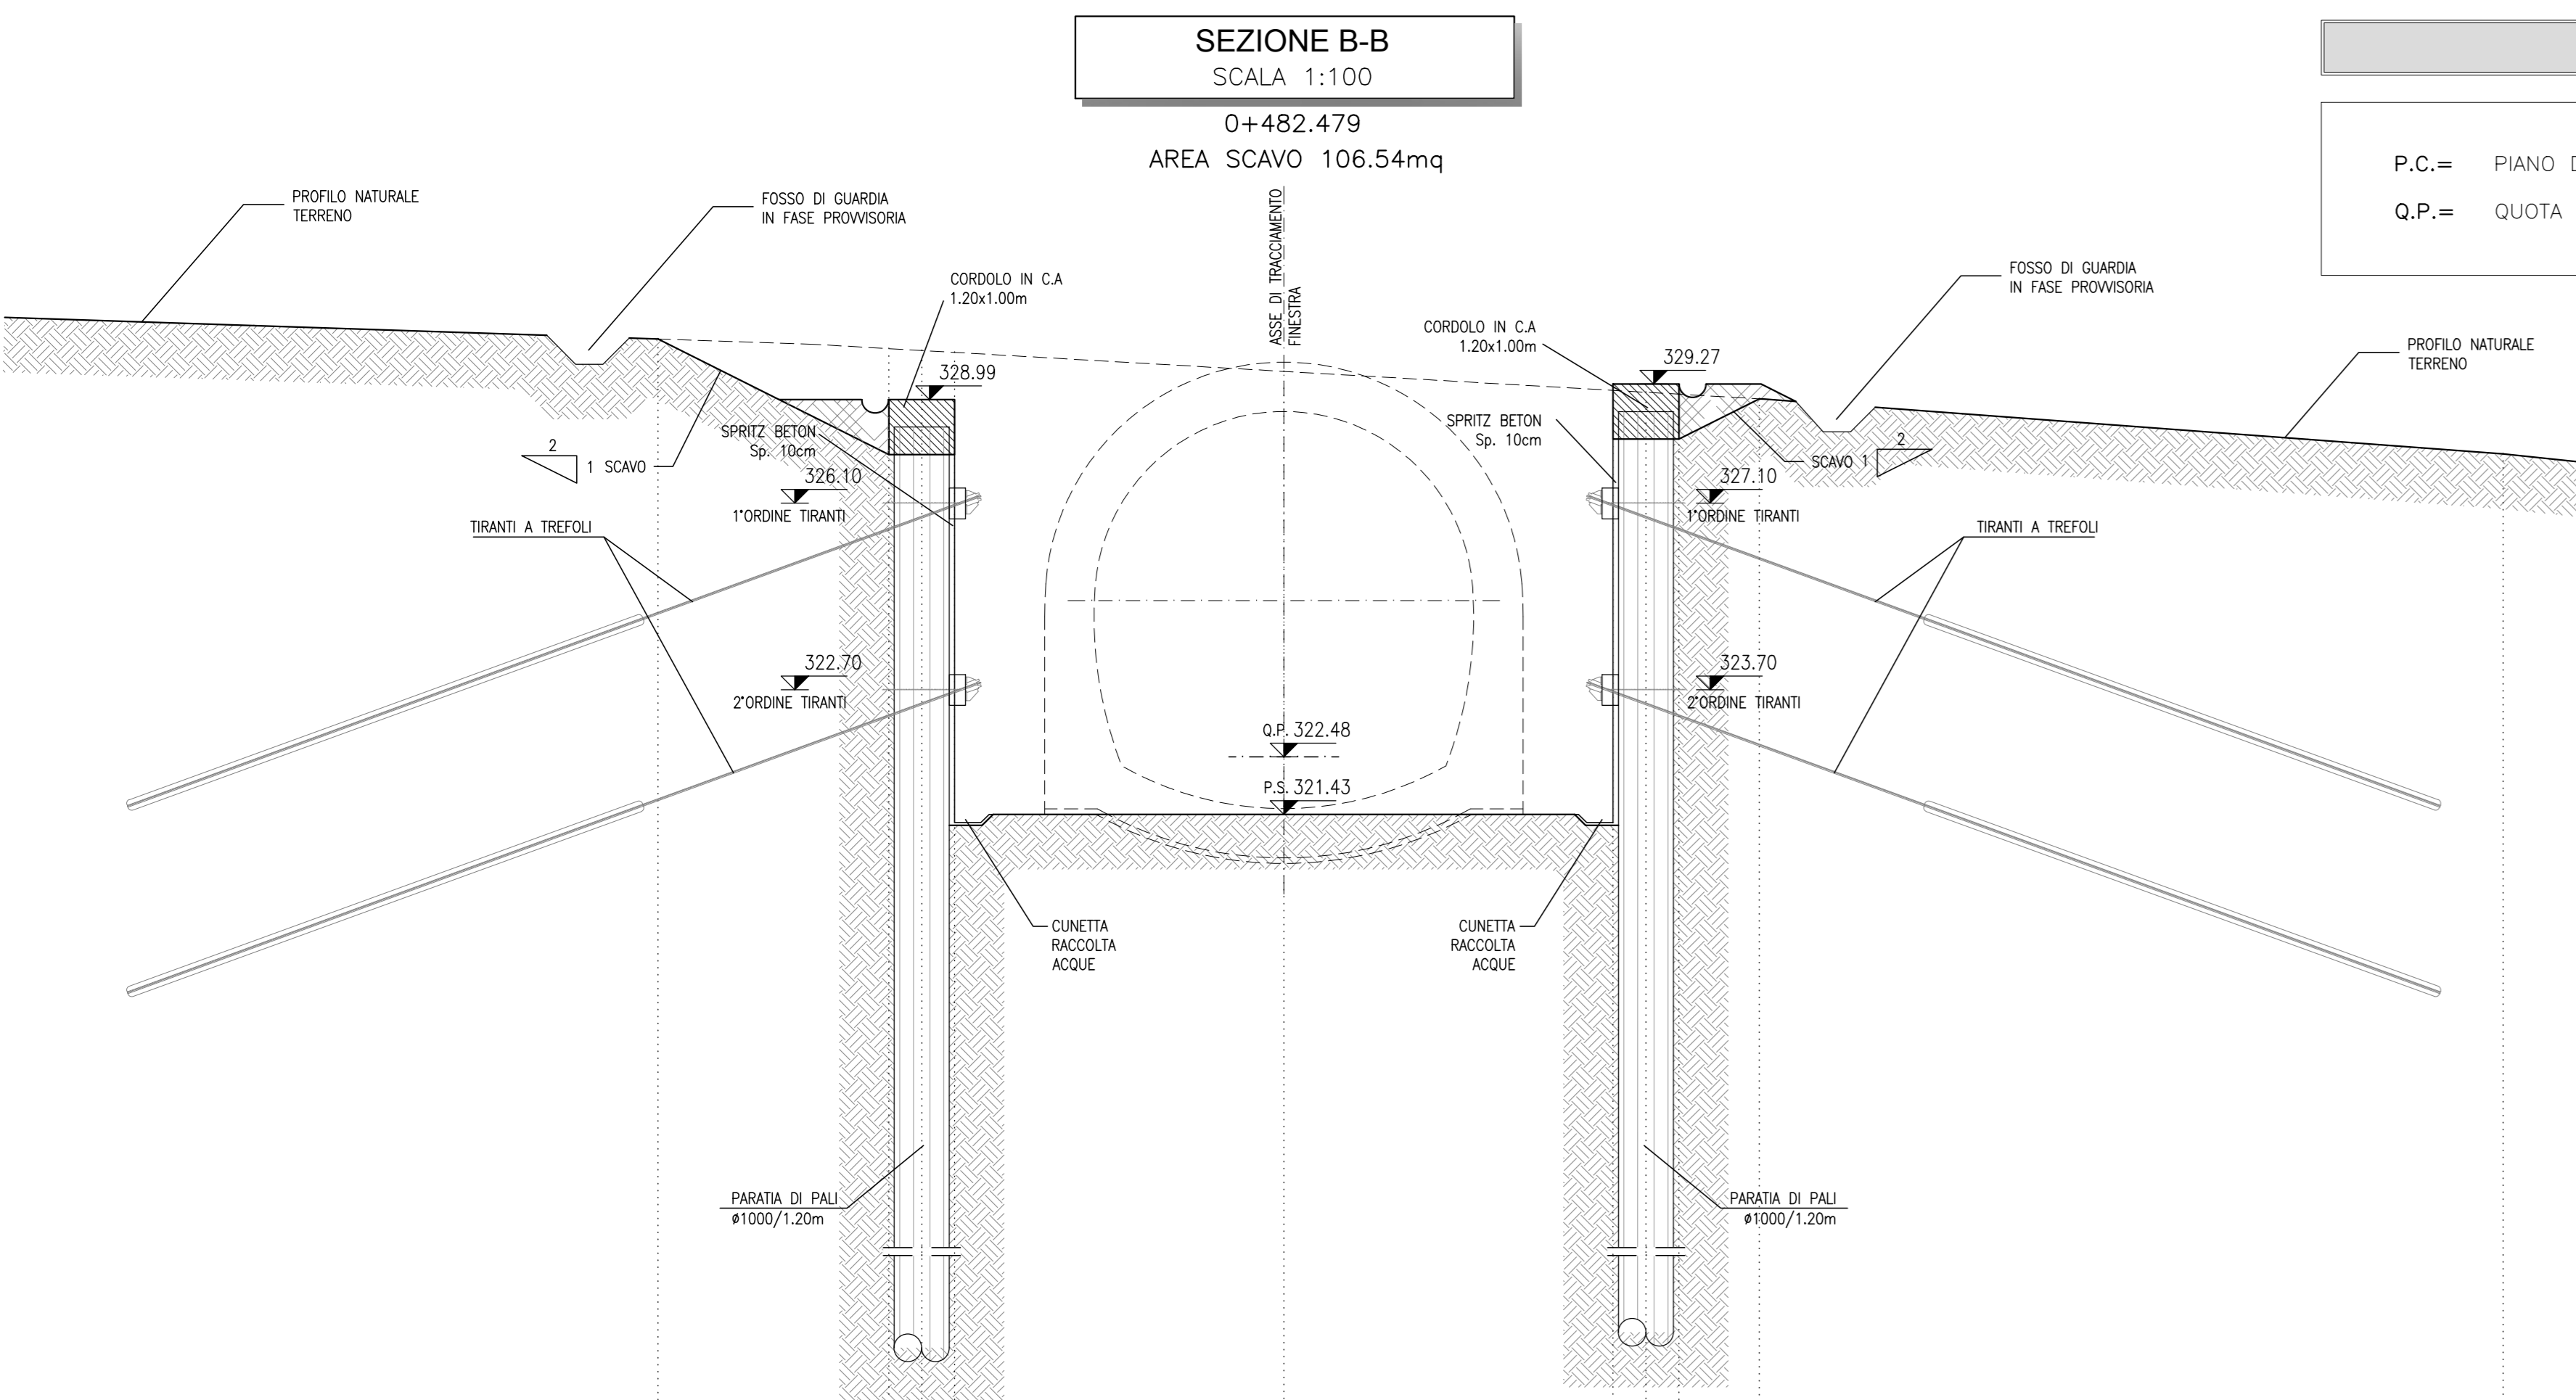


Q.rif. = 305.00

PROGRESSIVE		-11.44	-7.20	-6.60	-6.00	0.00	6.00	7.20	8.67	22.23
QUOTE TERRENO		330.00	327.90	328.80	328.80	331.45	330.15	329.00	329.00	328.00
QUOTE PROGETTO										
DISTANZE PARZIALI		4.21	6.48	6.48	6.00	6.00	1.47	13.56		


**LEGENDA**

P.C. = PIANO DEI CENTRI      P.S. = PIANO DI SCAVO  
 Q.P. = QUOTA DI PROGETTO

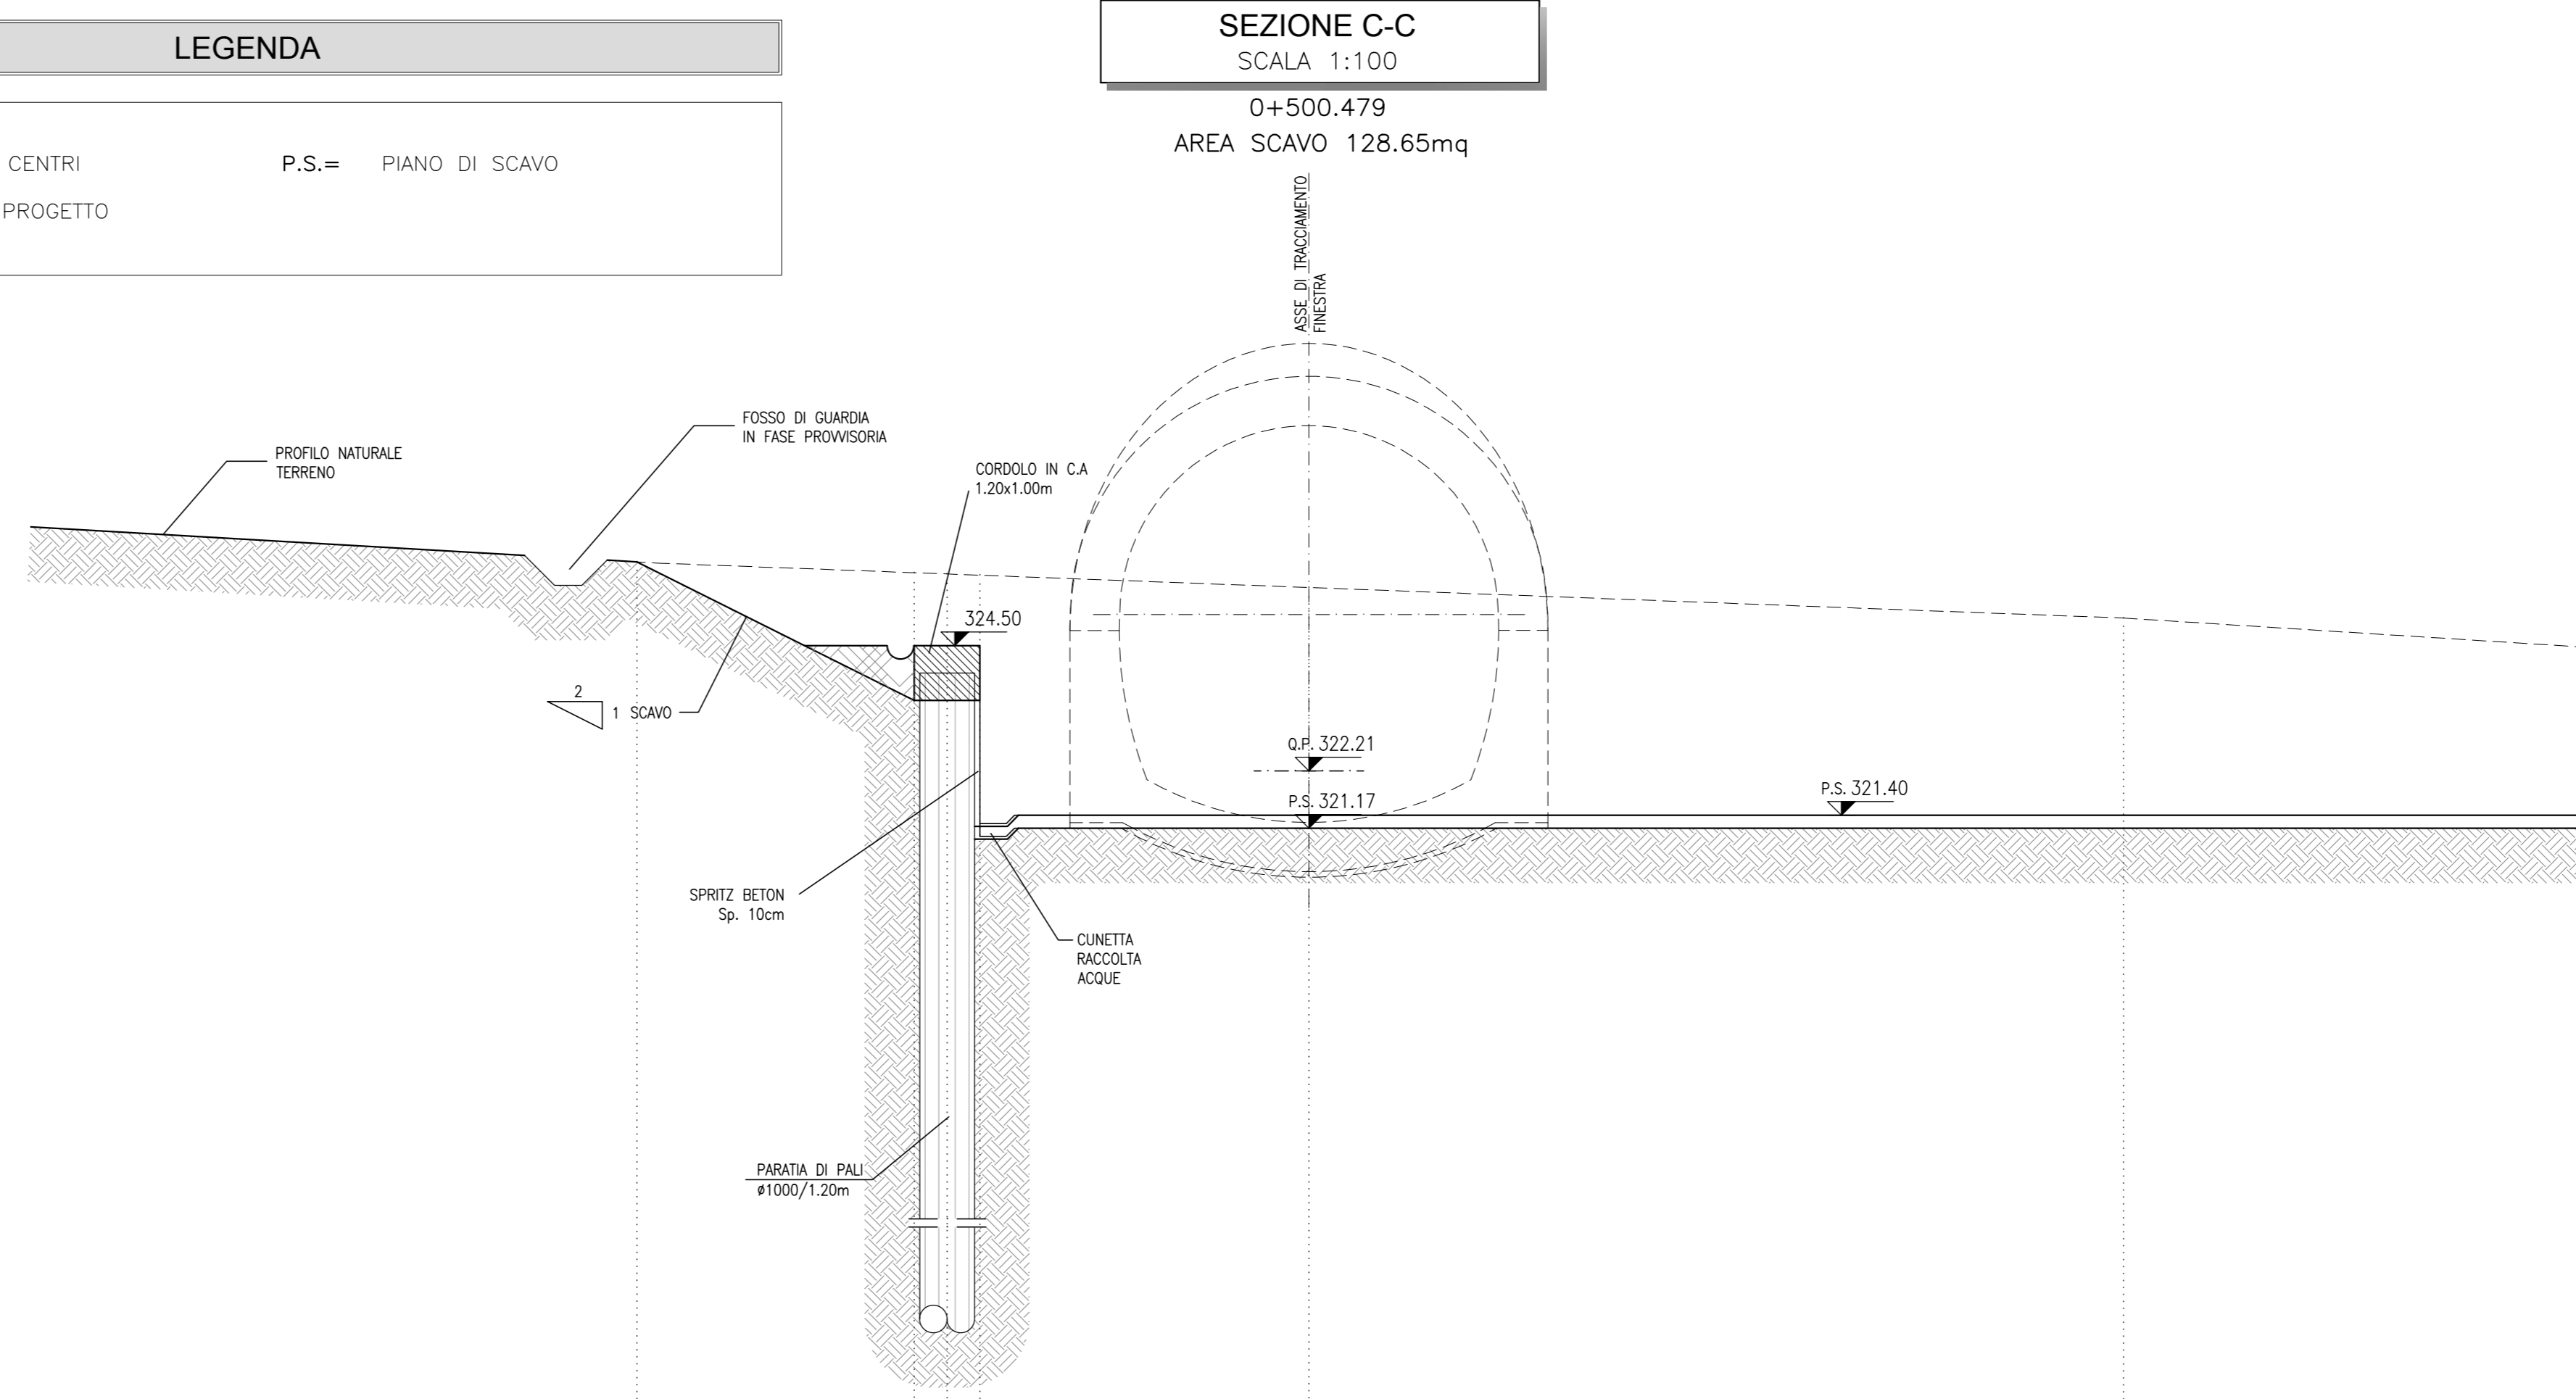

Q.rif. = 305.00

PROGRESSIVE		-11.28	-7.20	-6.60	-6.00	0.00	14.86
QUOTE TERRENO		336.00	333.50	333.50	333.50	332.17	325.50
QUOTE PROGETTO							
DISTANZE PARZIALI		5.06	6.00	6.00	14.86		

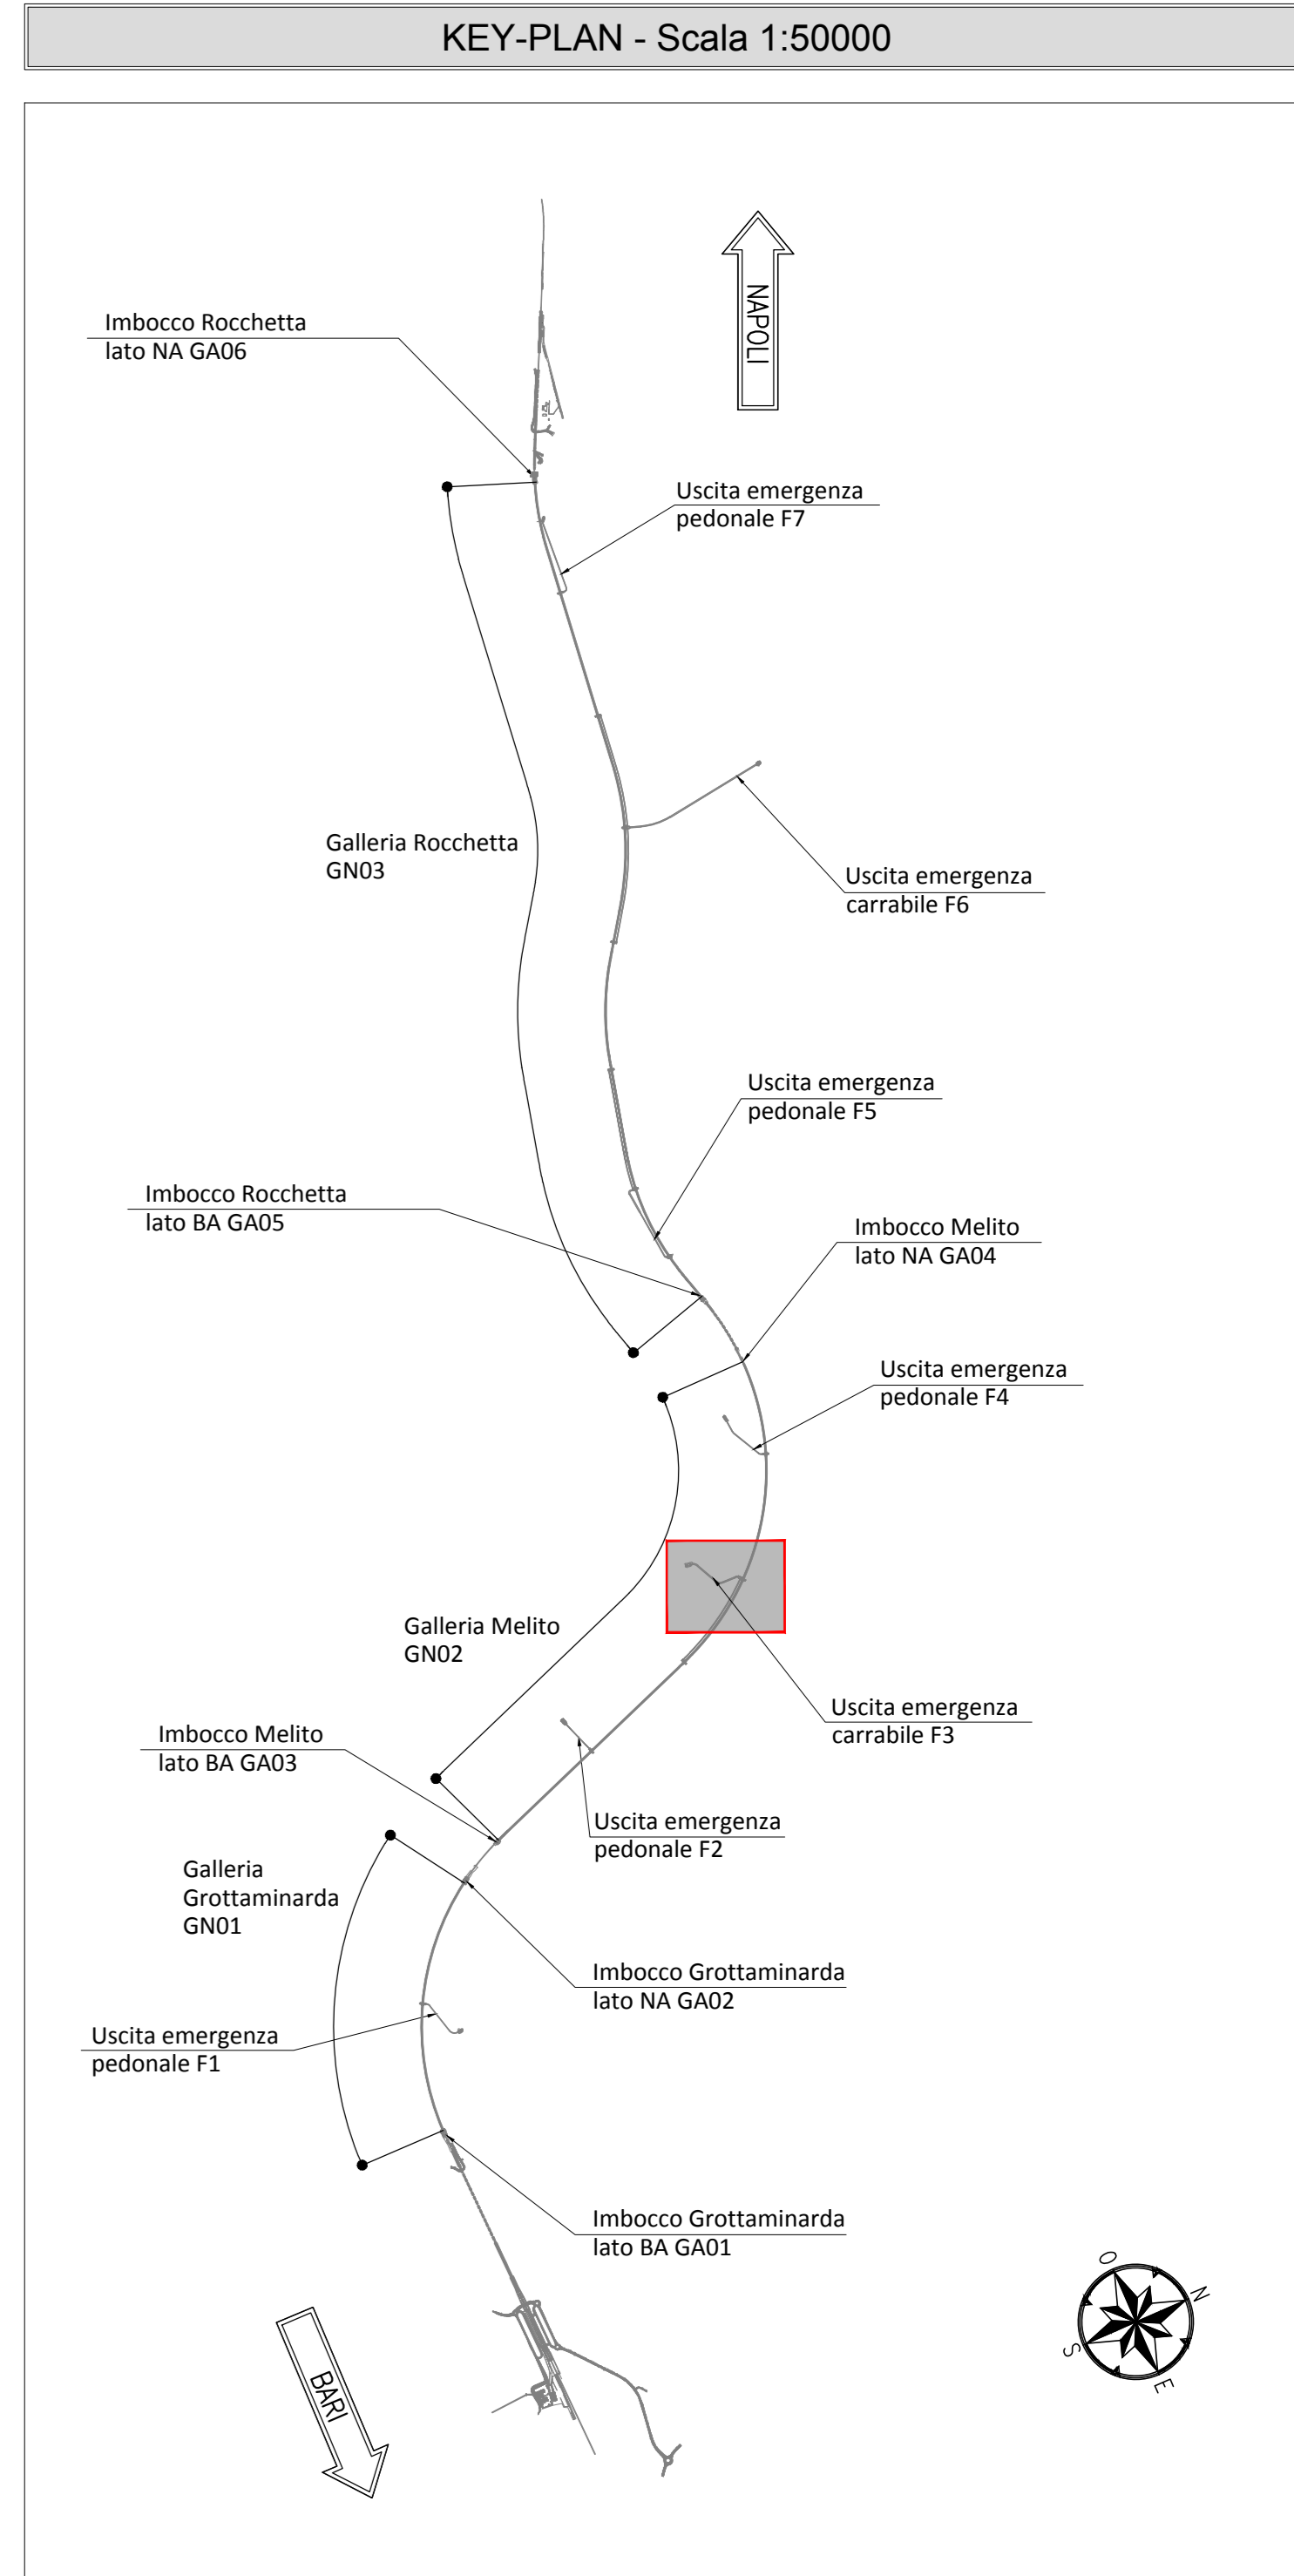

**NOTE GENERALI**

- EVENTUALI DIFFERENZE TRA LE MISURE TOTALI E LE SOMMATORIE DELLE MISURE PARZIALI SONO DOVUTE AGLI ARROTONDAMENTI AUTOMATICI DI AUTOCAD
- SI SEGNA LA PRESENZA DI ELETTRODOTTI IN ESERCIZIO. L'IMPRESA DEVE UTILIZZARE ATTREZZATURE CHE CONSENTANO DI RISPETTARE I FRANCHI DI SICUREZZA STABILITI DALL' ALL. IX DEL D. Lgs. 81/08 O RICHIEDERE ALL'ENTE GESTORE LA DISATTIVAZIONE DELLA LINEA.
- PER I PARTICOLARI COSTRUTTIVI RELATIVI A CANALLETTE E FOSSI DI GUARDIA SI RIMANDA ALL'ELABORATO "IF2801EZZWAGA900002".

**NOTA TABELLA MATERIALI**

- PER LE CARATTERISTICHE DEI MATERIALI E NOTE DI CARATTERE GENERALE SI RIMANDA ALL'ELABORATO "IF2801EZZWAGA900001"

0 1 5m  
Scala 1:100

COMMITTEE: **RFI** GRUPPO FERROVIE DELLO STATO ITALIANO

DIREZIONE LAVORI: **ITALFERR** GRUPPO FERROVIE DELLO STATO ITALIANO

APPALTAZIONE: **HirpiniaAV** (SOCI: **salini impregilo**, **ASTALDI**)

PROGETTAZIONE: **ROCKSOIL** S.p.A. (MANDANTE: **NETENGINEERING**, **Alpina** S.p.A.)

**PROGETTO ESECUTIVO**

**ITINERARIO NAPOLI - BARI RADDOPPIO TRATTA APICE - ORSARA I LOTTO FUNZIONALE APICE - HIRPINIA**

GN6 - GALLERIA MELITO - FINESTRA COSTRUTTIVA USCITA DI EMERGENZA CARRABILE F3 (pk 7+425) E CINCOLO PEDONALE (pk 7+450)

IMBOCCO OPERE DI SOSTEGNO Sezioni trasversali

APPALTAZIONE	DIRETTORE DELLA PROGETTAZIONE	PROGETTISTA
Consorzio HIRPINIA AV Il Direttore Tecnico Ing. Vincenzo Morello 10/06/2020	Il Responsabile integrazione fra le varie prestazioni specialistiche Ing. G. Cassari	<b>ROCKSOIL</b> S.p.A. Ing. G. Cassari

COMMESSA LOTTO FASE ENTE TIPO DOC. OPERA/DISCIPLINA PROGR. REV. SCALA:

**I F 2 8 0 1 E Z Z W A G A 0 9 0 0 0 0 1 B** 1:100

Rev.	Descrizione	Redatto	Data	Verificato	Data	Approvato	Data	Autorizzato	Data
A	Emissione per consegna	M. Augummo	21/03/2020	B. Spignelli	21/03/2020	M. Gatti	21/03/2020	Ing. G. Cassari	
B	Revisione per salubrità	M. Augummo	10/06/2020	B. Spignelli	10/06/2020	M. Gatti	10/06/2020		

File: IF2801EZZWAGA900001B.dwg      n. Esib. : -