Sezione tipica muro di sostegno
NV14-A1

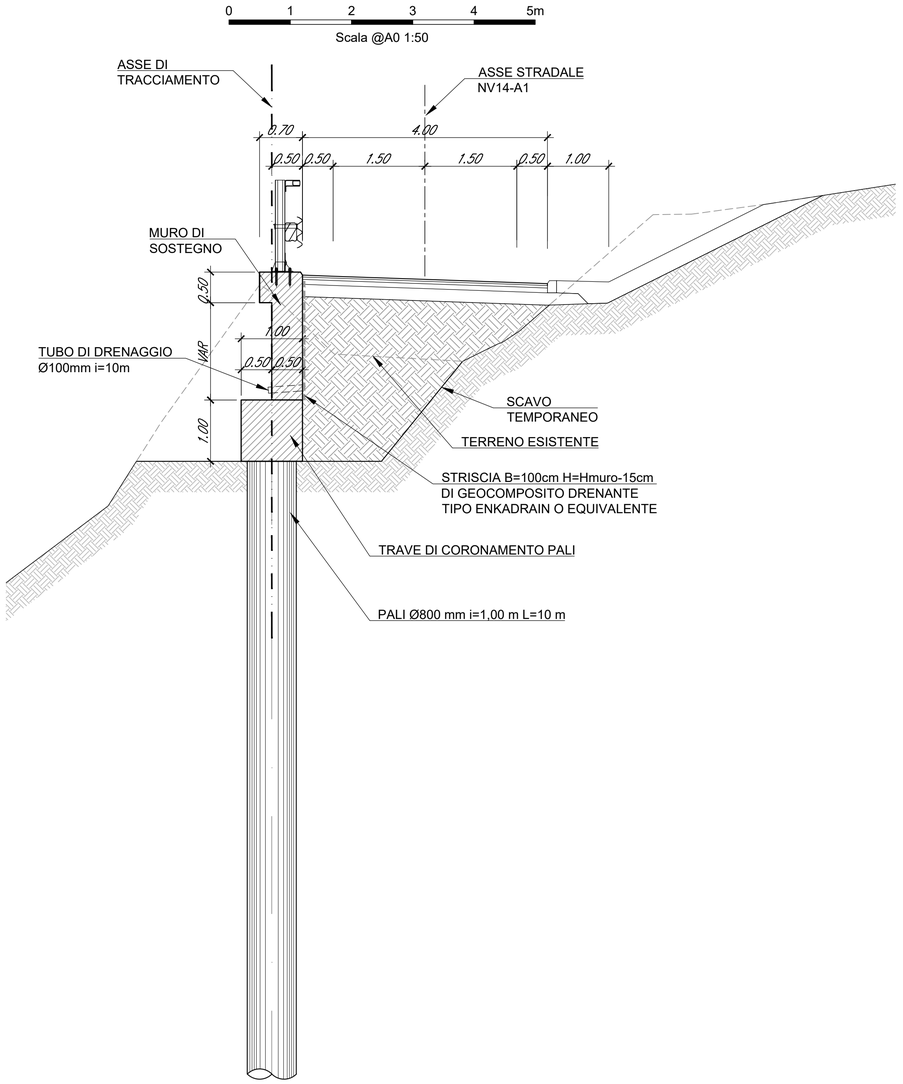

Sezione tipica muro di sostegno
NV14-AL-1 - muro 1

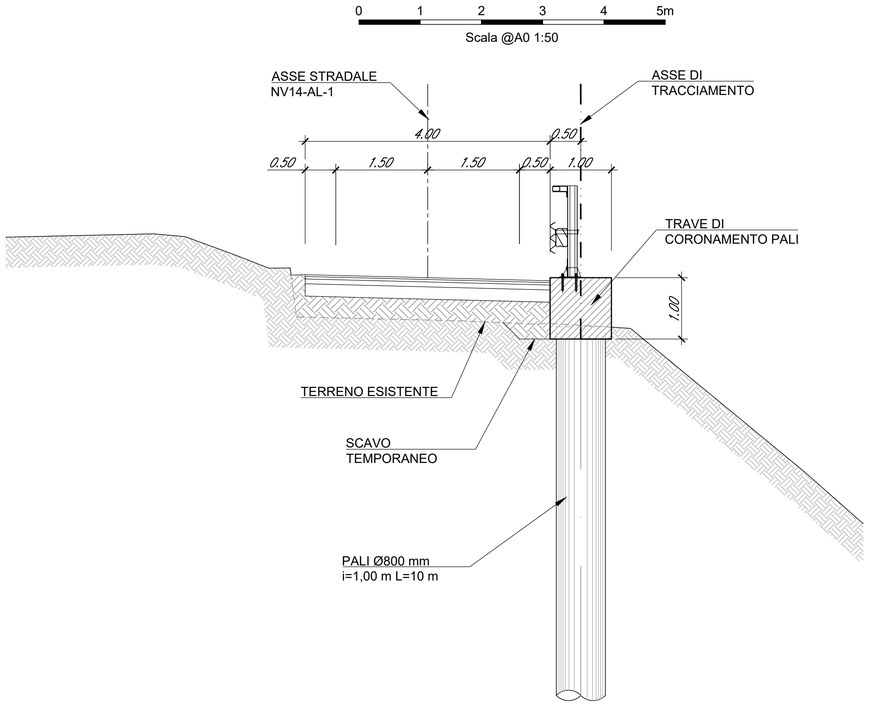

Sezione tipica muro di sostegno
NV14-AL-1 - muro 2

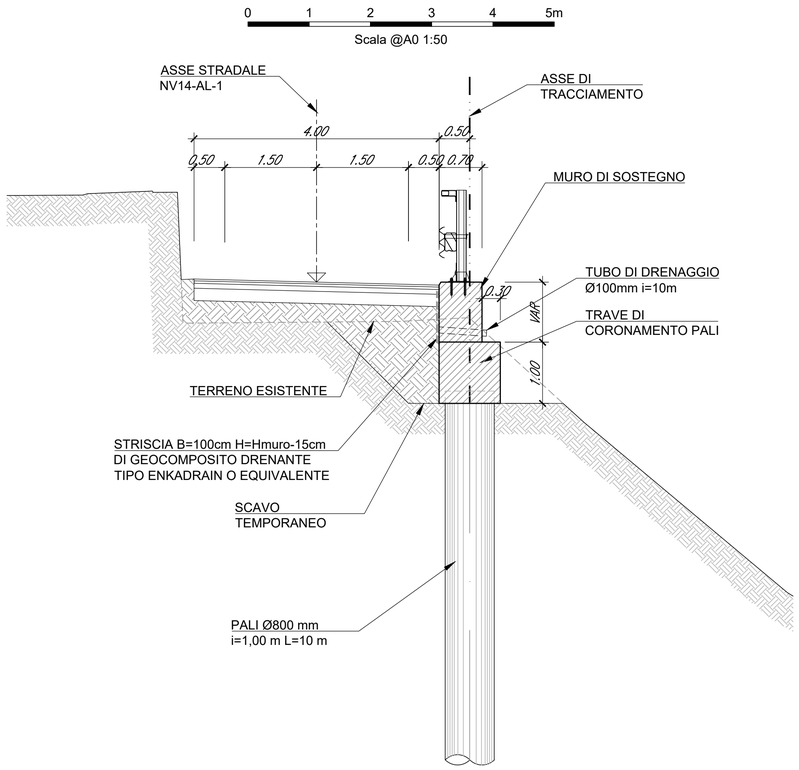

INCIDENZE ARMATURE			
	ASSE A1	ASSE AL1	ASSE AL2
CORDOLO	71 kg/mc	71 kg/mc	71 kg/mc
PALO	149 kg/mc	100 kg/mc	100 kg/mc
MURO	174 kg/mc	103 kg/mc	103 kg/mc

PIANTA CHIAVE

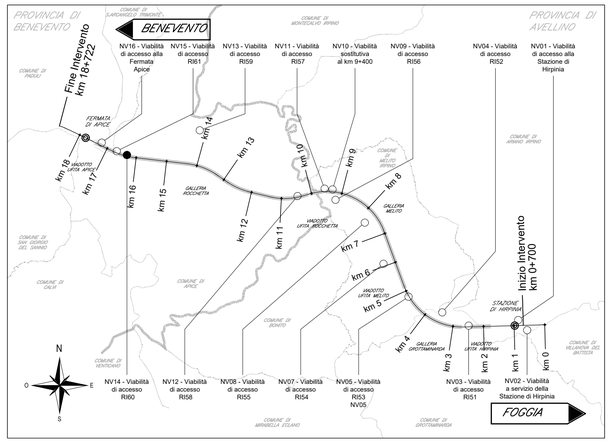

NOTE

1. Tutte le quote sono espresse in metri salvo dove diversamente indicato.
2. Tutte le quote angolari sono espresse in angoli decimali salvo dove diversamente indicato.
3. Tutte le quote altimetriche sono riferite al livello medio mare e sono espresse in metri.

LEGENDA

Asse geometrico

COMMITTENTE:

RFI RETE FERROVIARIA ITALIANA
GRUPPO FERROVIE DELLO STATO ITALIANE

DIREZIONE LAVORI:

ITALFERR
GRUPPO FERROVIE DELLO STATO ITALIANE

APPALTATORE:
CONSORZIO:

HirpiniaAV

SOCI:

salini impregilo
ASTALDI

PROGETTAZIONE:
MANDATARIA:

ROCKSOIL S.p.A.

MANDANTI:

NET ENGINEERING
Alpina S.p.A.

PROGETTO ESECUTIVO

ITINERARIO NAPOLI - BARI
RADDOPPIO TRATTA APICE - ORSARA
I LOTTO FUNZIONALE APICE - HIRPINIA

VIABILITA'

NV14 - VIABILITÀ DI ACCESSO RI60

Sezioni muri di sostegno

APPALTATORE	DIRETTORE DELLA PROGETTAZIONE	PROGETTISTA
Consorzio HIRPINIA AV Il Direttore Tecnico Ing. Vincenzo Moriello 10/06/2020	Il Responsabile integrazione fra le varie prestazioni specialistiche Ing. G. Cassani	NET ENGINEERING Ing. R. Zanon

COMMESSA	LOTTO	FASE	ENTE	TIPO DOC.	OPERA/DISCIPLINA	PROGR.	REV.	SCALA:
IF28	01	E	ZZ	WA	NV1405	001	B	1:50

Rev.	Descrizione	Redatto	Data	Verificato	Data	Approvato	Data	Autorizzato Data
A	Emissione per consegna	M. Ceschi	21/02/2020	C. Giorno	21/02/2020	T. Finocchietti	21/02/2020	Ing. T. Finocchietti
B	Recepimento istruttoria	P. Salvò	10/06/2020	C. Giorno	10/06/2020	T. Finocchietti	10/06/2020	10/06/2020

File: IF2801EZZWANV1405001B.dwg | n.Elab.: -