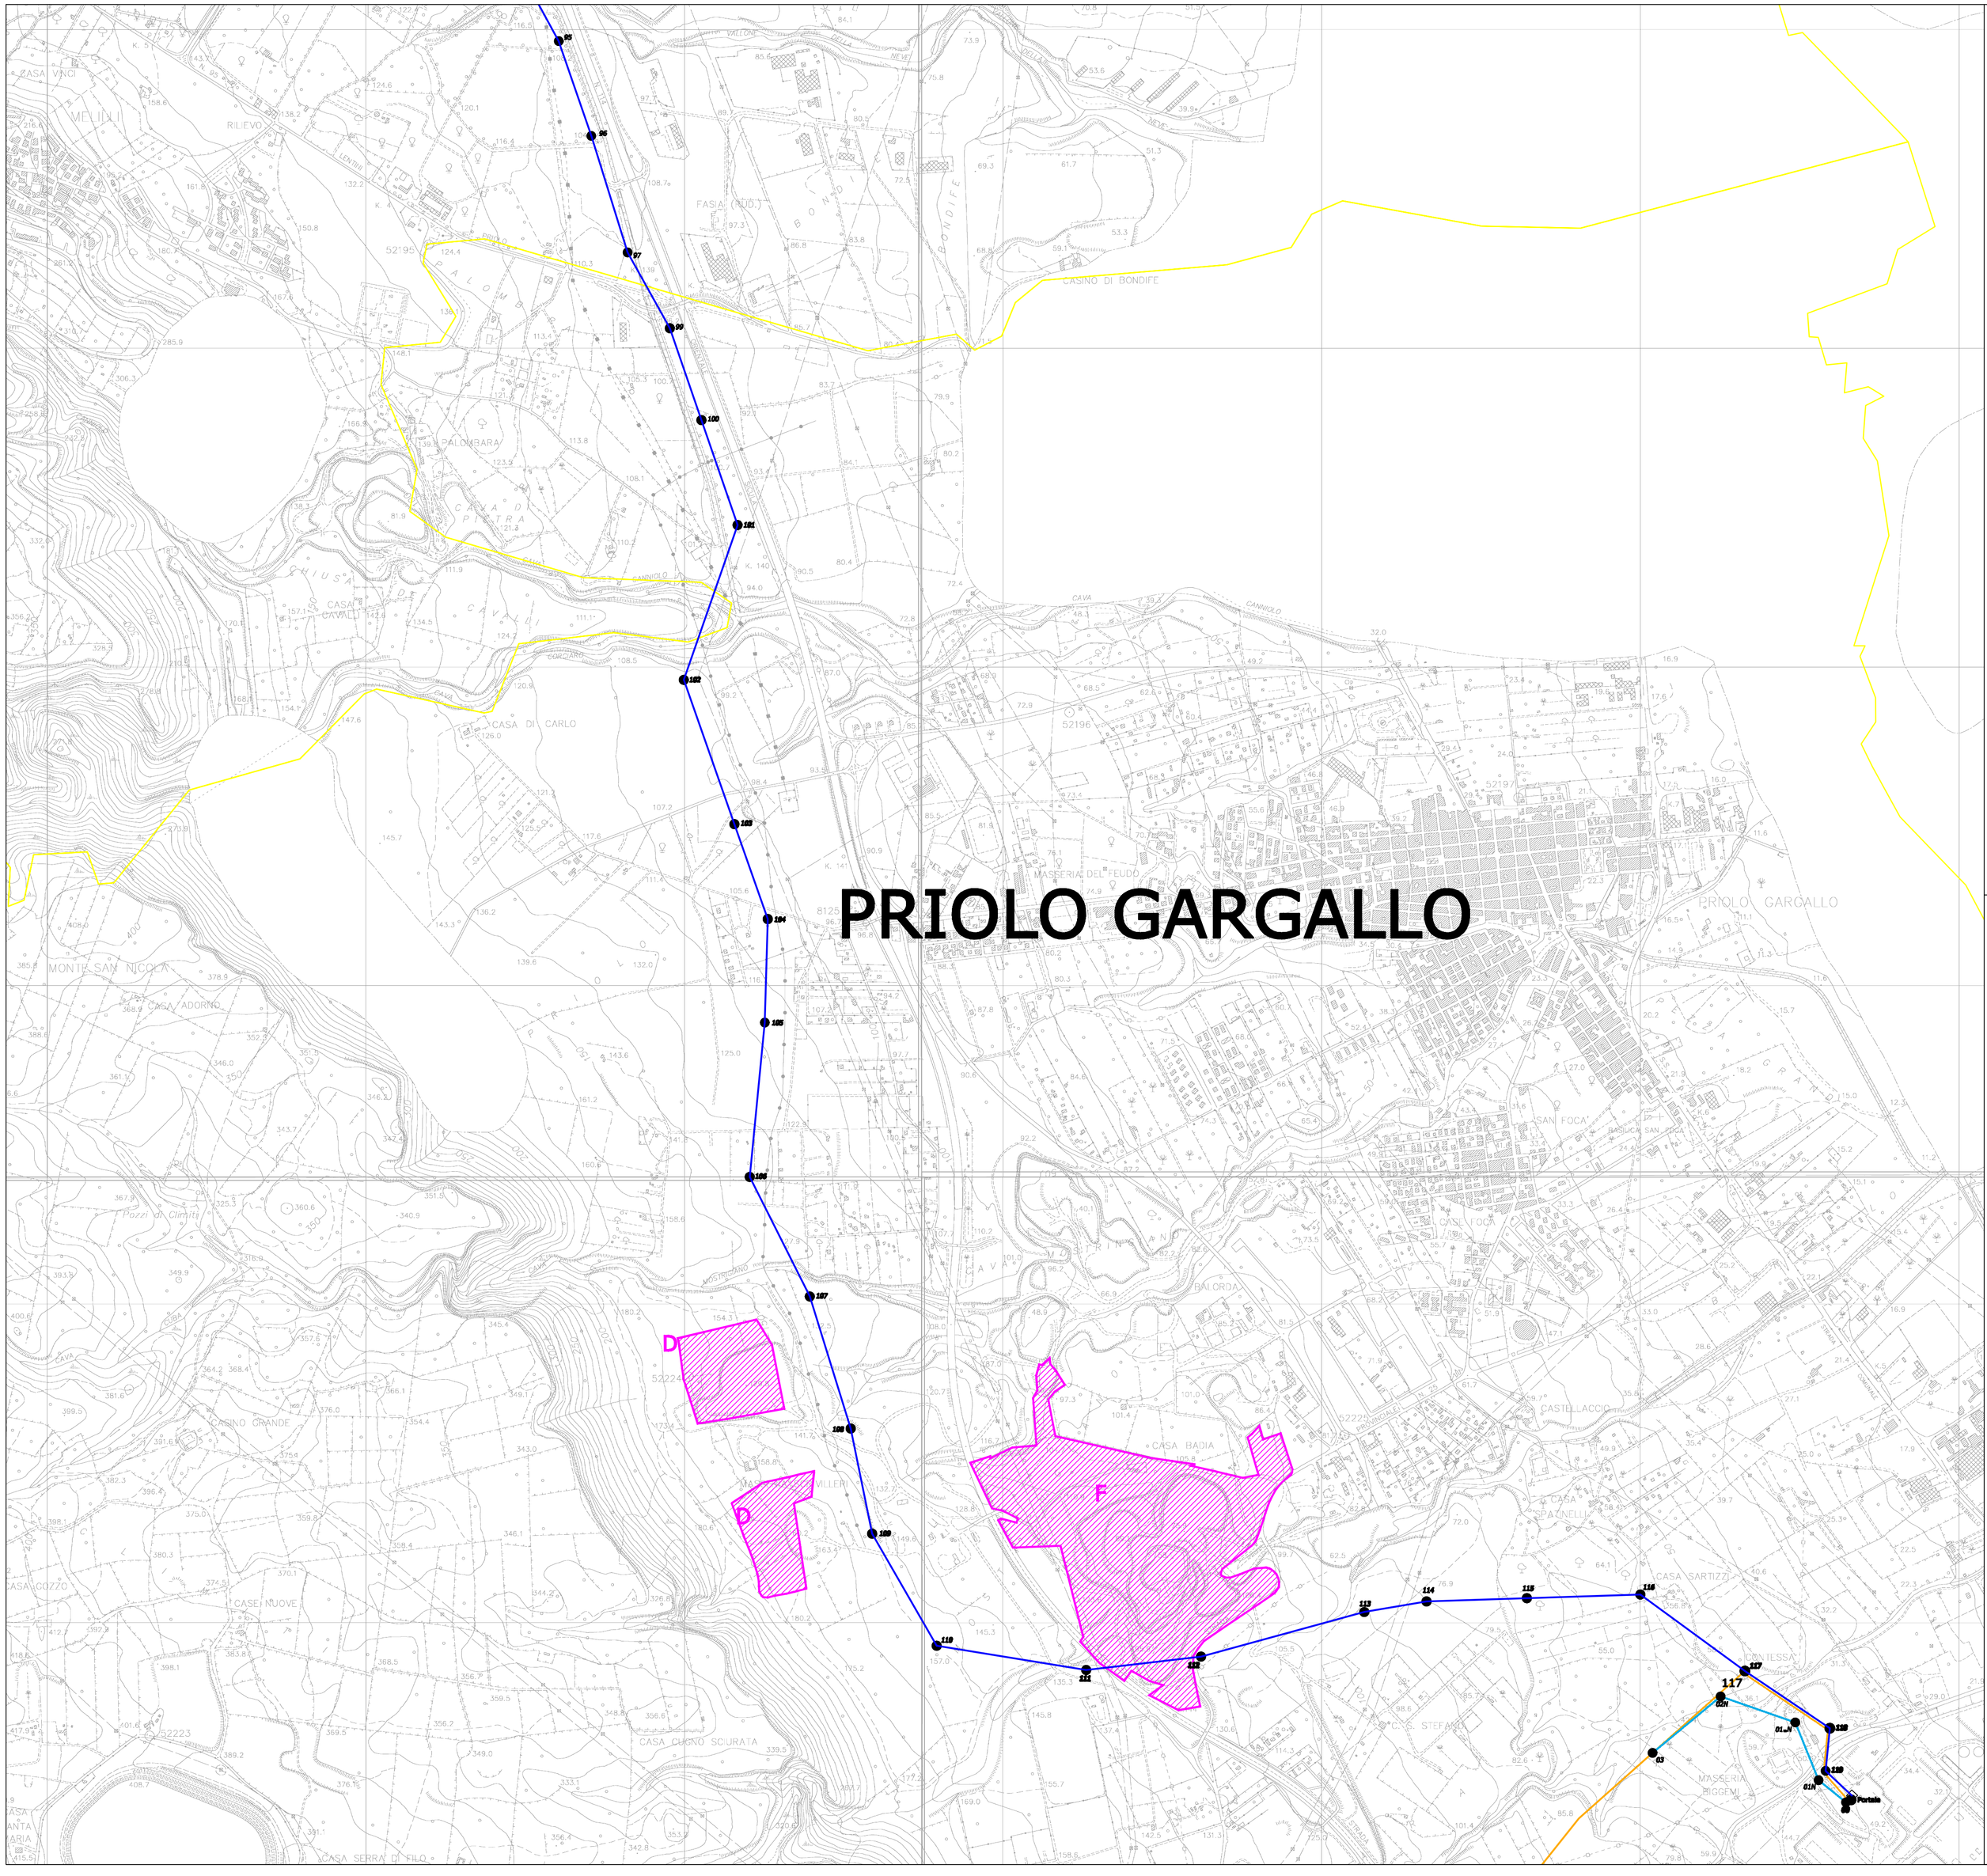

Pianta Chiave

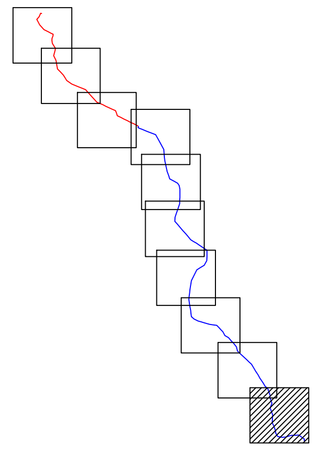

LEGENDA

- Perimetro a disposizione per la coltivazione della cava
- Perimetro delle particelle a disposizione della cava
- Nuova Linea 380 kV Paternò-Pantano D'Arci
- Nuova Linea 380 kV Pantano D'Arci-Priolo
- Elettrodotto a 380 kV Chiaramonte Gulfi-Priolo
- Elettrodotto a 380 kV Chiaramonte Gulfi-Priolo Tratto da demolire
- Variante dell' Elettrodotto a 380 kV Chiaramonte Gulfi-Priolo
- Raccordo a 220 kV Linea Misterbianco-Melilli, verso Misterbianco
- Linea esistente 220 kV Misterbianco-Melilli tratto da demolire
- Raccordo a 150 kV linea Pantano D'arci-Zia Lisa
- Raccordo a 150 kV Linea Lentini - Zona Industriale Catania
- Raccordo a 150 kV Linea Misterbianco - Melilli, verso Melilli (declassamento)
- n Posizione e numero sostegno

Distribuzione dei sostegni preliminare. In sede di progetto esecutivo potrebbero verificarsi variazioni di posizioni, di altezza o di tipologia di sostegni.

PROVINCIA DI SIRACUSA

Comune di MELILLI		
Num. Attrav.	**Descrizione Opera**	**Ente Interessato**
170	METANODOTTO	SNAM RETE GAS RETE GAS
171	LINEA MT	ENEL DISTRIBUZIONE
172	CANALE	REGIONE SICILIA - GENIO CIVILE DI SIRACUSA
173	LINEA MT	ENEL DISTRIBUZIONE
178	CAVA CANNAIOLO	REGIONE SICILIA
179	OLEODOTTO - ETILENODOTTO	ERGMED - POLIMERI EUROPA

Comune di PRIOLO GARGALLO		
Num. Attrav.	**Descrizione Opera**	**Ente Interessato**
174	STRADA PROVINCIALE N° 95 LENTINI - PRIOLO	PROVINCIA DI SIRACUSA
175	OLEODOTTO	ENIMED
176	OLEODOTTO	ENIMED
177	METANODOTTO	SNAM RETE GAS RETE GAS
180	CAVA CORCIARO	REGIONE SICILIA
181	LINEA MT	ENEL DISTRIBUZIONE
182	LINEA TELECOM	MINISTERO DELLO SVILUPPO ECONOMICO - ISPETTORATO TERRITORIALE PER LA SICILIA
183	OLEODOTTO - ETILENODOTTO	ERGMED - POLIMERI EUROPA
184	METANODOTTO	SNAM RETE GAS RETE GAS
185	METANODOTTO	SNAM RETE GAS RETE GAS
186	FOSSO MOSTRIGIANO	REGIONE SICILIA - GENIO CIVILE DI SIRACUSA
187	METANODOTTO	SNAM RETE GAS RETE GAS
188	METANODOTTO	SNAM RETE GAS RETE GAS
189	OLEODOTTO - ETILENODOTTO	ERGMED - POLIMERI EUROPA
190	LINEA TELECOM	MINISTERO DELLO SVILUPPO ECONOMICO - ISPETTORATO TERRITORIALE PER LA SICILIA
191	METANODOTTO	SNAM RETE GAS RETE GAS
192	OLEODOTTO - ETILENODOTTO	ERGMED - POLIMERI EUROPA
193	FOSSO	REGIONE SICILIA - GENIO CIVILE DI SIRACUSA
194	METANODOTTO	SNAM RETE GAS RETE GAS
195	LINEA PRIOLO CP - MELILI	TERNA
196	LINEA ERG NUOC NORD - MELILI	TERNA
197	STRADA STATALE N° 114 AL KM. 143+800	ANAS
198	LINEA MT	ENEL DISTRIBUZIONE
199	STRADA PROVINCIALE N° 25	PROVINCIA DI SIRACUSA
200	LINEA MT	ENEL DISTRIBUZIONE
201	METANODOTTO	SNAM RETE GAS RETE GAS
202	FOSSO	REGIONE SICILIA - GENIO CIVILE DI SIRACUSA
203	LINEA MELILI - PRIOLO C.LE", ID LINEA = 231	TERNA
204	METANODOTTO	SNAM RETE GAS RETE GAS
205	LINEA MELILI - PRIOLO C.LE", ID LINEA = 231	TERNA
206	LINEA MT	ENEL DISTRIBUZIONE
207	LINEA MELILI-ISAB 402E	TELAT
208	OLEODOTTO	ENIMED PRIOLO 25
209	LINEA MELILI-ISAB 401E	TELAT
210	FOSSO	REGIONE SICILIA - GENIO CIVILE DI SIRACUSA
211	LINEA TELECOM	MINISTERO DELLO SVILUPPO ECONOMICO - ISPETTORATO TERRITORIALE PER LA SICILIA
212	OLEODOTTO - ETILENODOTTO	ERGMED - POLIMERI EUROPA
213	LINEA 150 KV RFI "SIRACUSA FS - MEGARA FS	RFI
A	LINEA TELECOM	MINISTERO DELLO SVILUPPO ECONOMICO - ISPETTORATO TERRITORIALE PER LA SICILIA
B	OLEODOTTO - ETILENODOTTO	ERGMED - POLIMERI EUROPA
C	LINEA 150 KV RFI "SIRACUSA FS - MEGARA FS	RFI

REVISIONI					
01	19/05/2011	Variante Cave	G. SAVICA M. LONGOBARDI	N. SPERANZA	P. PATERNÒ
00	01/03/2010	PRIMA EMISSIONE	DANI	SARACENO	TERNA
N.	DATA	DESCRIZIONE	ELABORATO	VERIFICATO	APPROVATO

TIPOLOGIA DELL'ELABORATO	CODIFICA DELL'ELABORATO
Piano Tecnico delle Opere	PSPPDI09497

Terna

PROGETTO	TITOLO
WBS TE-GS-07-001	Elettrodotto a 380 kV in singola terna "Paternò - Priolo"
RICAVATO DAL DOC. TERNA	
CLASSIFICAZIONE DI SICUREZZA	Corografia con tracciato ed opere attraversate

NOME DEL FILE	SCALA CAD	FORMATO	SCALA	FOGLIO
	1 unità = 1 m	A1	1:10.000	10 / 10

Questo documento contiene informazioni di proprietà Terna S.p.A. e deve essere utilizzato esclusivamente dal destinatario in relazione alle finalità per le quali è stato rilasciato. E' vietata qualsiasi forma di riproduzione o di divulgazione senza l'esplicito consenso di Terna S.p.A.

This document contains information proprietary to Terna S.p.A. and it will have to be used exclusively for the purposes for which it has been furnished. Whatsoever shape of spreading or reproduction without the written permission of Terna S.p.A. is prohibit.