


Sezione tipo Stazione Hirpinia su scatolare  
 scala 1:50  
 (Stazione Hirpinia)

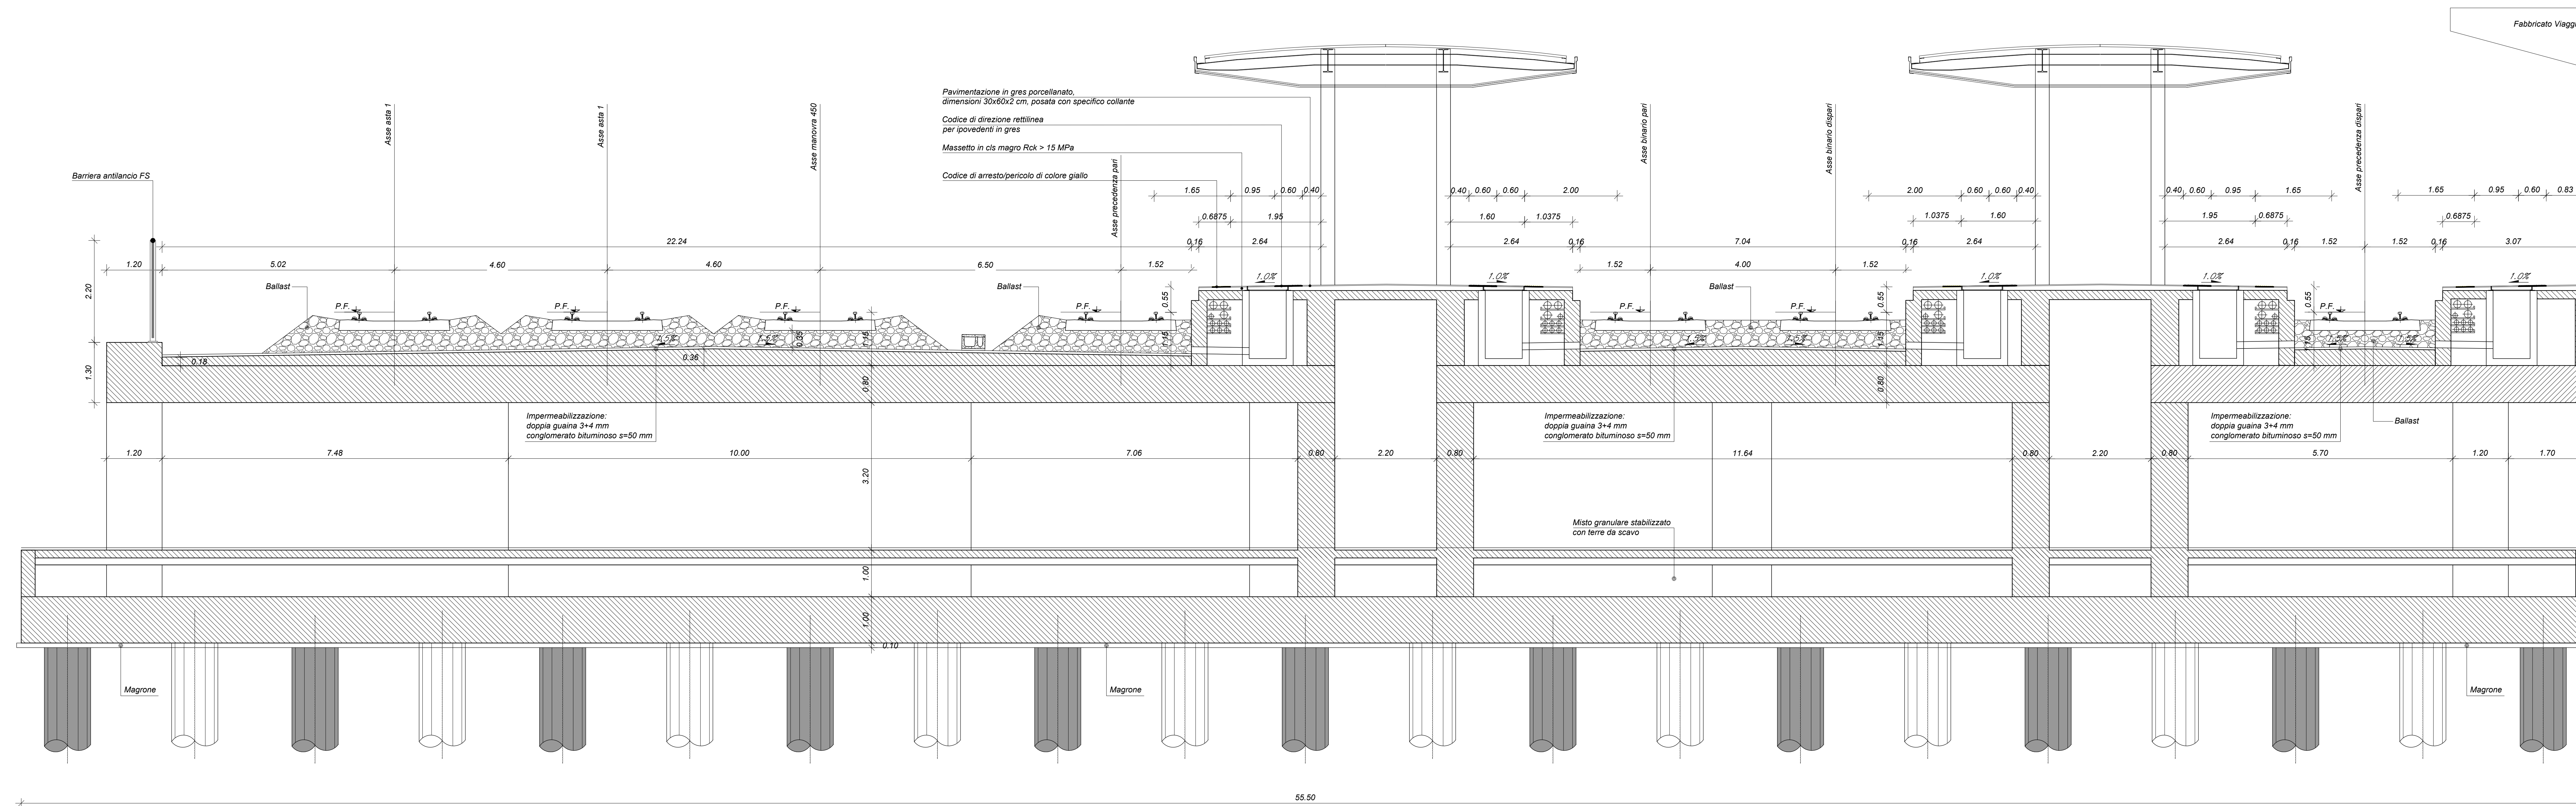

COMMITTENTE:  
**RFI**  
 RETE FERROVIARIA ITALIANA  
 GRUPPO FERROVIE DELLO STATO ITALIANE

DIREZIONE LAVORI:  
**ITALFERR**  
 GRUPPO FERROVIE DELLO STATO ITALIANE

APPALTAZIONE:  
 CONSORZIO: **HirpiniaAV** SOCI: **salini impreglio** **ASTALDI**

PROGETTAZIONE:  
 MANDATARIA: **ROCK SOL** MANDAVITA: **NET ENGINEERING** **Alpina**

**PROGETTO ESECUTIVO**  
 ITINERARIO NAPOLI - BARI  
 RADDOPPIO TRATTA APICE - ORSARA  
 LOTTO FUNZIONALE APICE - HIRPINIA  
 TRACCIATO FERROVIARIO  
 SEZIONI TIPO  
 Sezione tipo stazione Hirpinia 2/2

APPALTAZIONE: Consorzio Hirpinia AV 6 Direttore Tecnico Ing. Vincenzo Merino 18/11/2019	DIRETTORE DELLA PROGETTAZIONE: Il Responsabile Integrazione tra le varie prestazioni specialistiche Ing. G. Casarri	PROGETTISTA: <b>NET ENGINEERING</b> Ing. S. Ercoli
---	--	--

COMMESSA LOTTO FASE ENTE TIPO DDG. OPERA/SCCIPLINA PROG. REV. SCALA:  
 I F 2 B 0 1 E Z Z W B I F 0 0 0 0 0 2 A 1:50

Rev.	Descrizione	Reviso	Data	Verificato	Data	Approvato	Data	Autore	Data
A	Emessa per stampa	S. Ercoli	18/11/2019	M. Zerbis	18/11/2019	F. Finocchietti	18/11/2019		

File: #F2B01EZWBIF000002A.dwg n. Esab: 0