



Sezione tipo tra muri ad U a doppio binario in curva con marciapiedi FFP
 scala 1:50
 (WBS: TR02 e TR03)

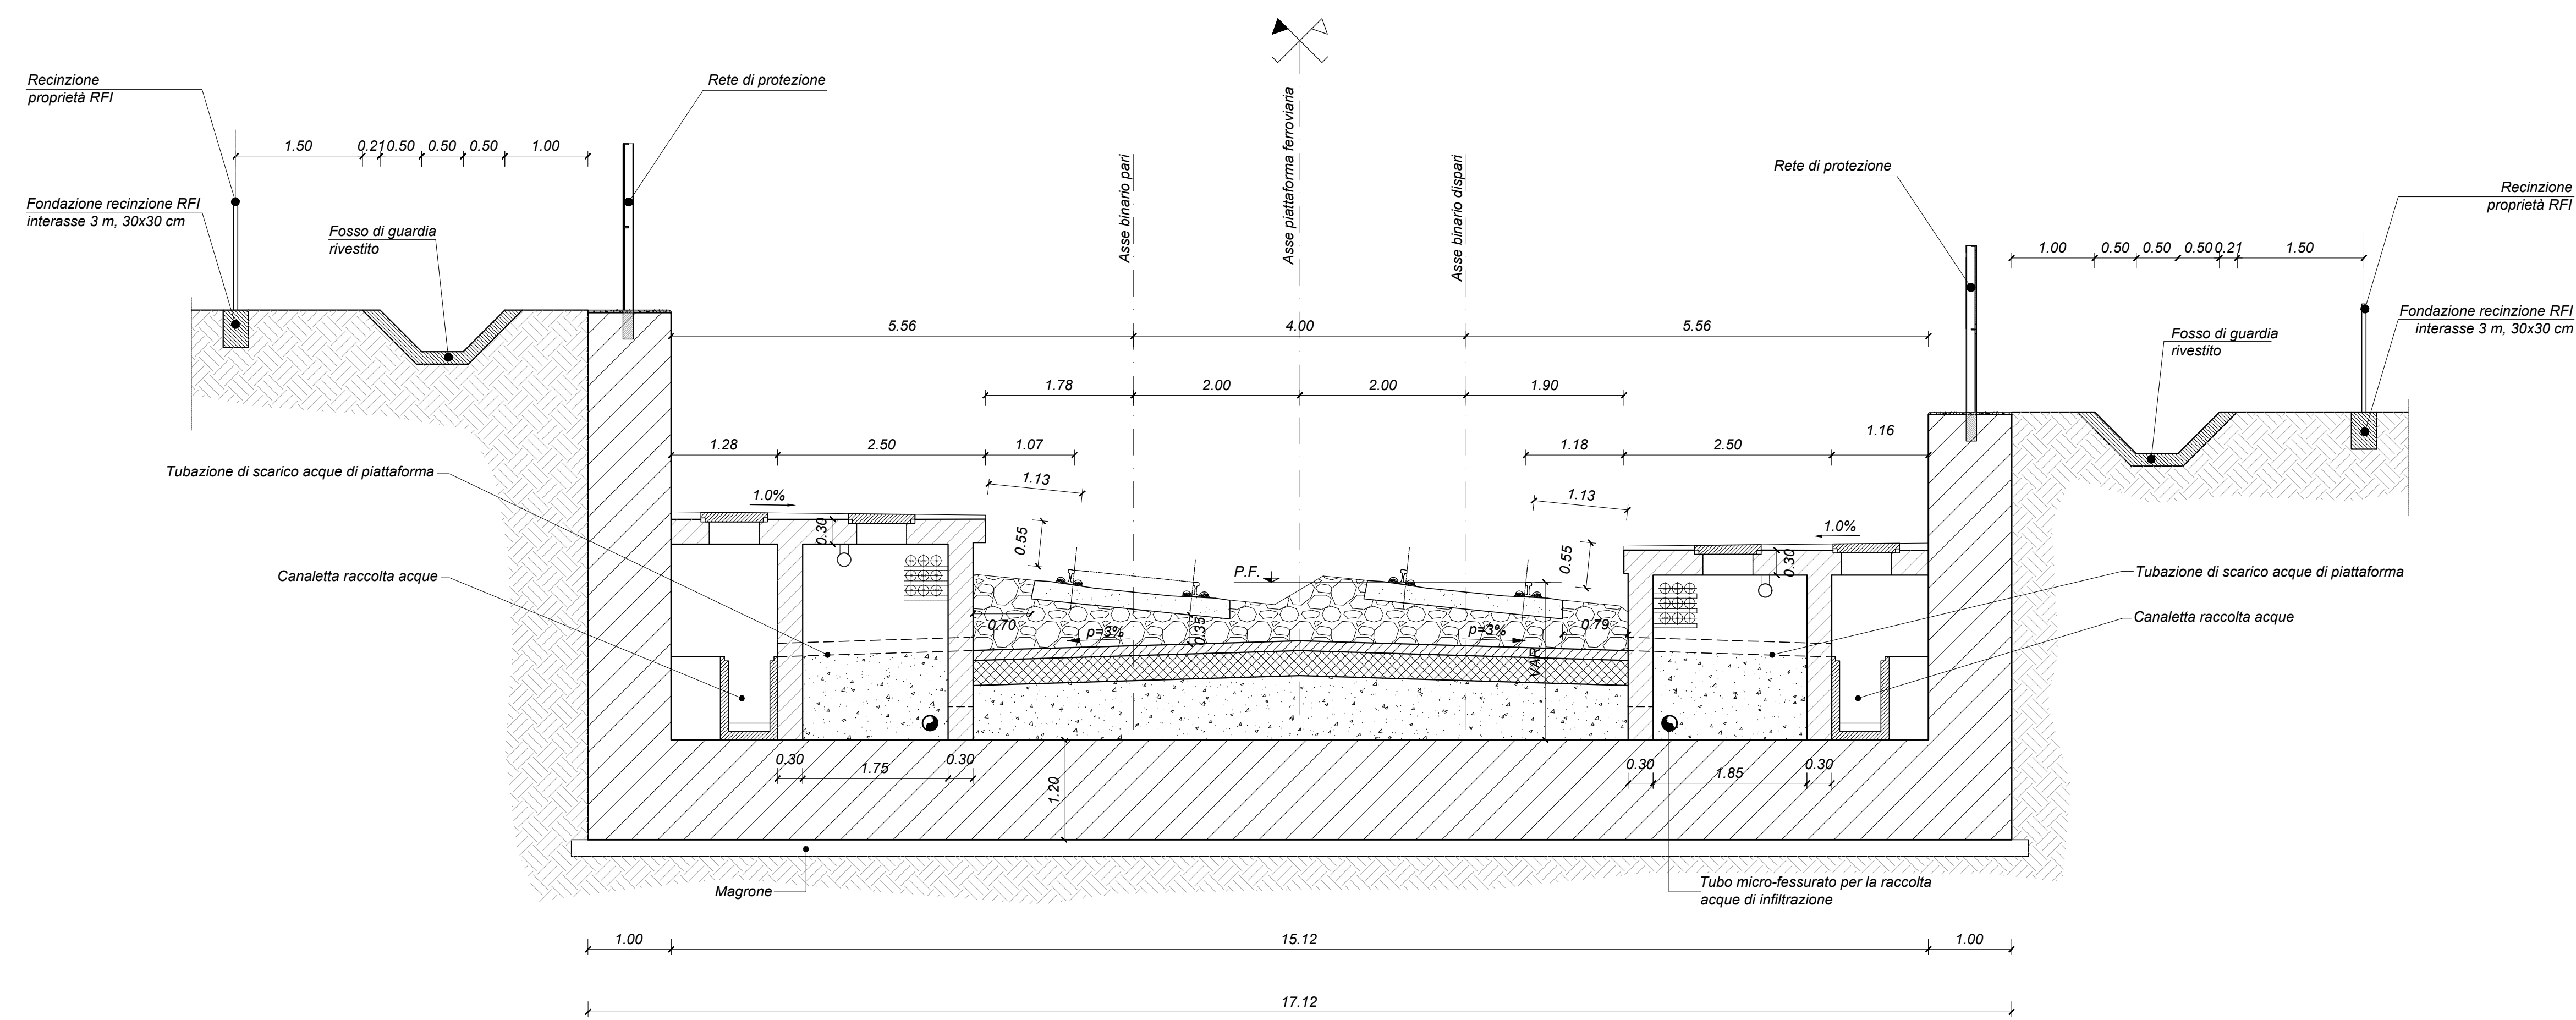


Sezione tipo a doppio binario con paratia e marciapiedi FFP
 scala 1:50
 (WBS: TR04)

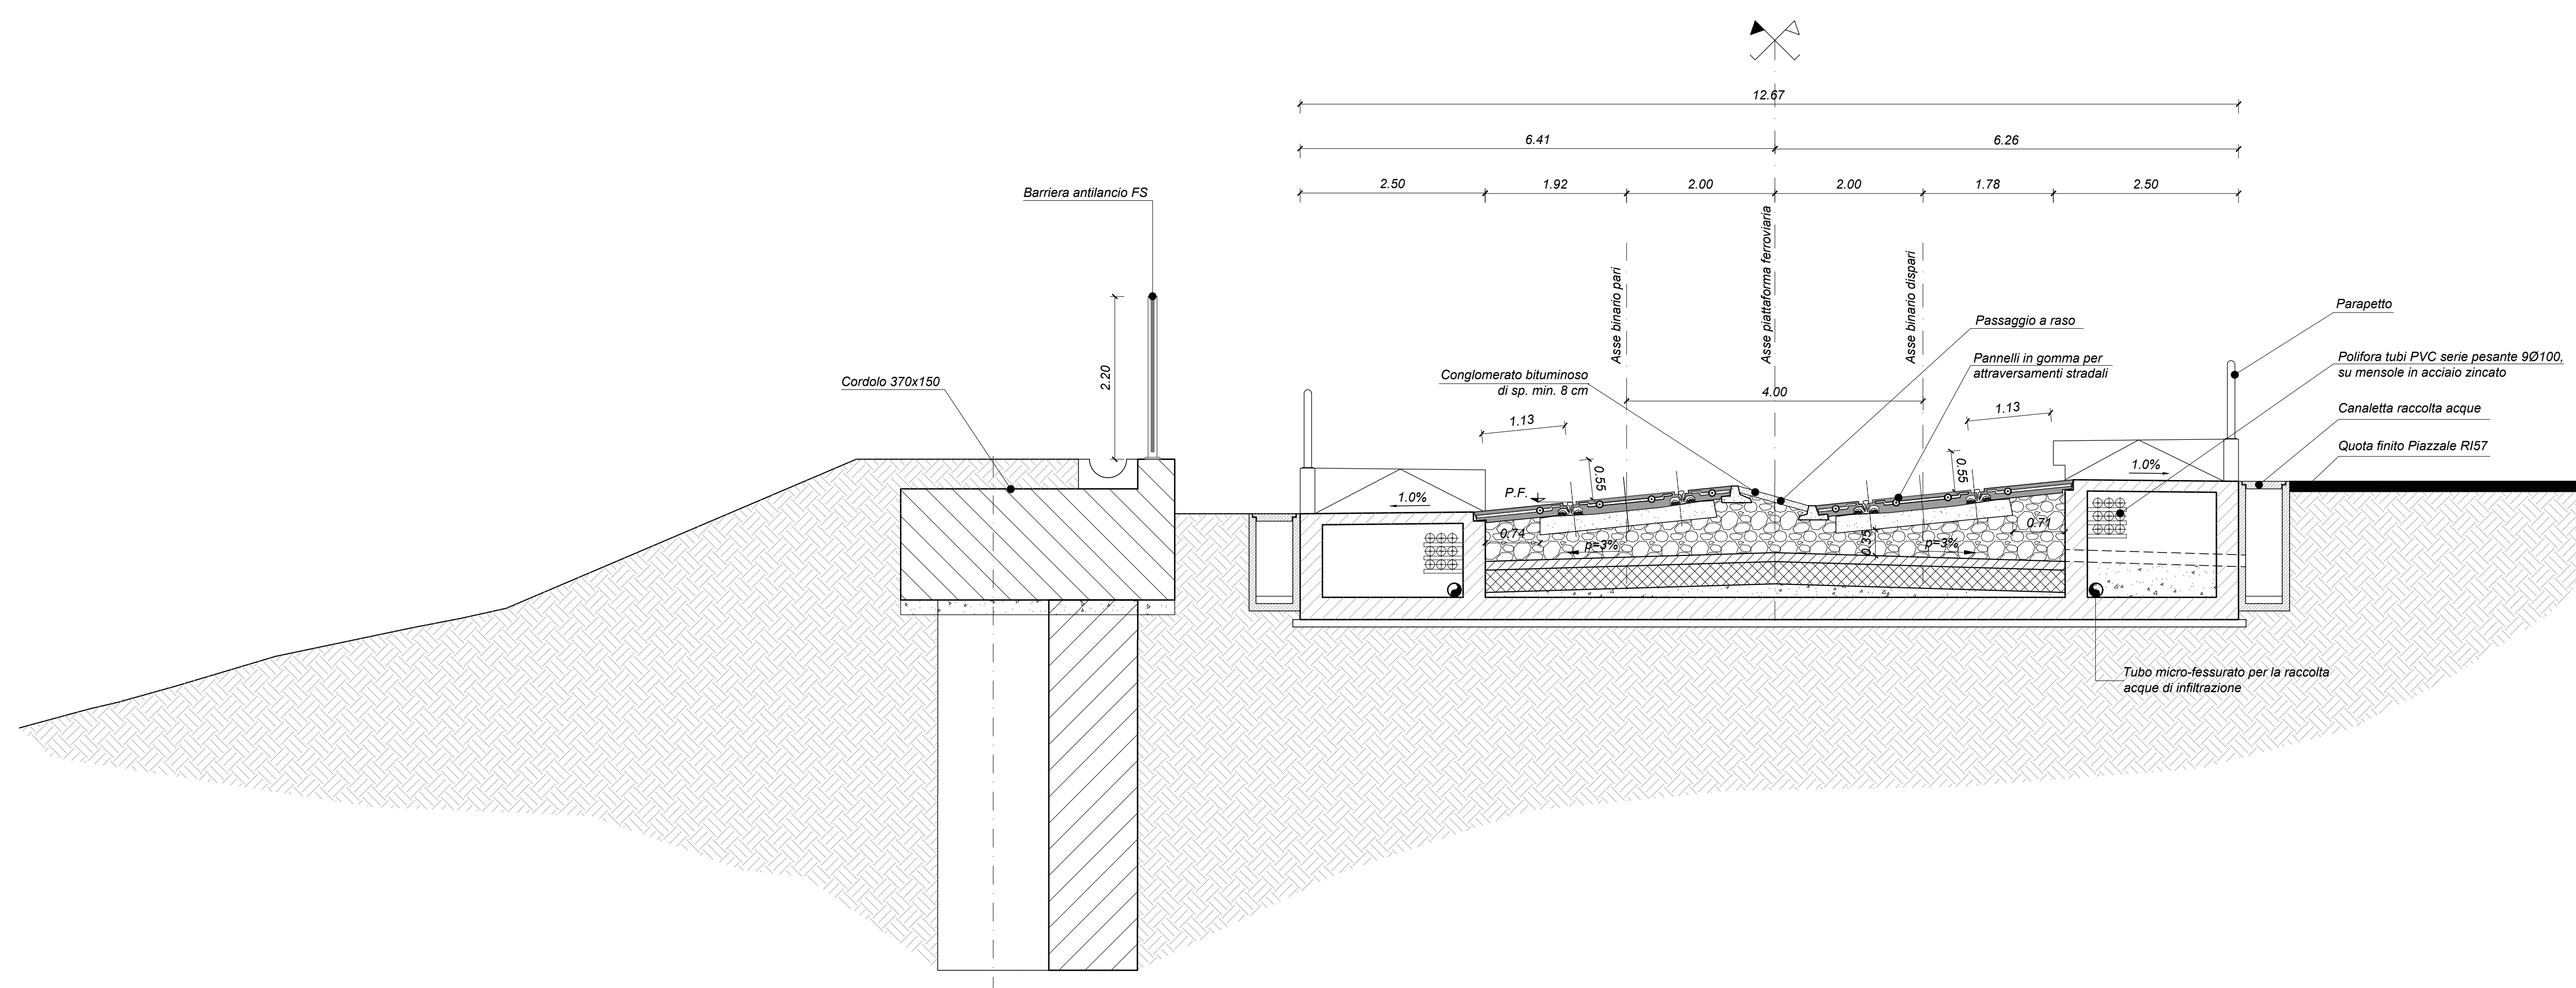

COMMITTENTE:

 GRUPPO FERROVIE DELLO STATO ITALIANE

DIREZIONE LAVORI:

 GRUPPO FERROVIE DELLO STATO ITALIANE

APPALTAZIONE:
 CONSORZIO:
 SOCI:
 

PROGETTAZIONE:
 MANDATARIA:
 S.p.A. MANDANTE:
  S.p.A.

PROGETTO ESECUTIVO
 ITINERARIO NAPOLI - BARI
 RADDOPPIO TRATTA APICE - ORSARA
 LOTTO FUNZIONALE APICE - HIRPINIA
 TRACCIATO FERROVIARIO
 SEZIONI TIPO

APPALTAZIONE	DIREZIONE DELLA PROGETTAZIONE	PROGETTISTA
Consorzio HIRPINIA AV Il Direttore Tecnico Ing. Vincenzo Morello 19/11/2019	Il Responsabile integrazione fra le varie prestazioni specialistiche Ing. G. Casareo	 Ing. S. Eandi

COMMESSA	LOTTO	FASE	ENTE	TIPO DOC.	OPERA/DISCIPLINA	PROGR.	REV.	SCALA:													
I	F	2	8	0	1	E	Z	Z	W	B	I	F	0	0	0	0	0	0	4	A	1:50

Rev.	Descrizione	Redatto	Data	Verificato	Data	Approvato	Data	Autorizzato	Data
A	Emissione per consegna	S. Franchini	19/11/2019	N. Zambà	19/11/2019	T. Finocchiaro	19/11/2019	Ing. S. Eandi	19/11/2019