



Sezione tipo Fermata Apice con muro di sostegno e muro di mitigazione acustica
 scala 1:50
 (Fermata di Apice)

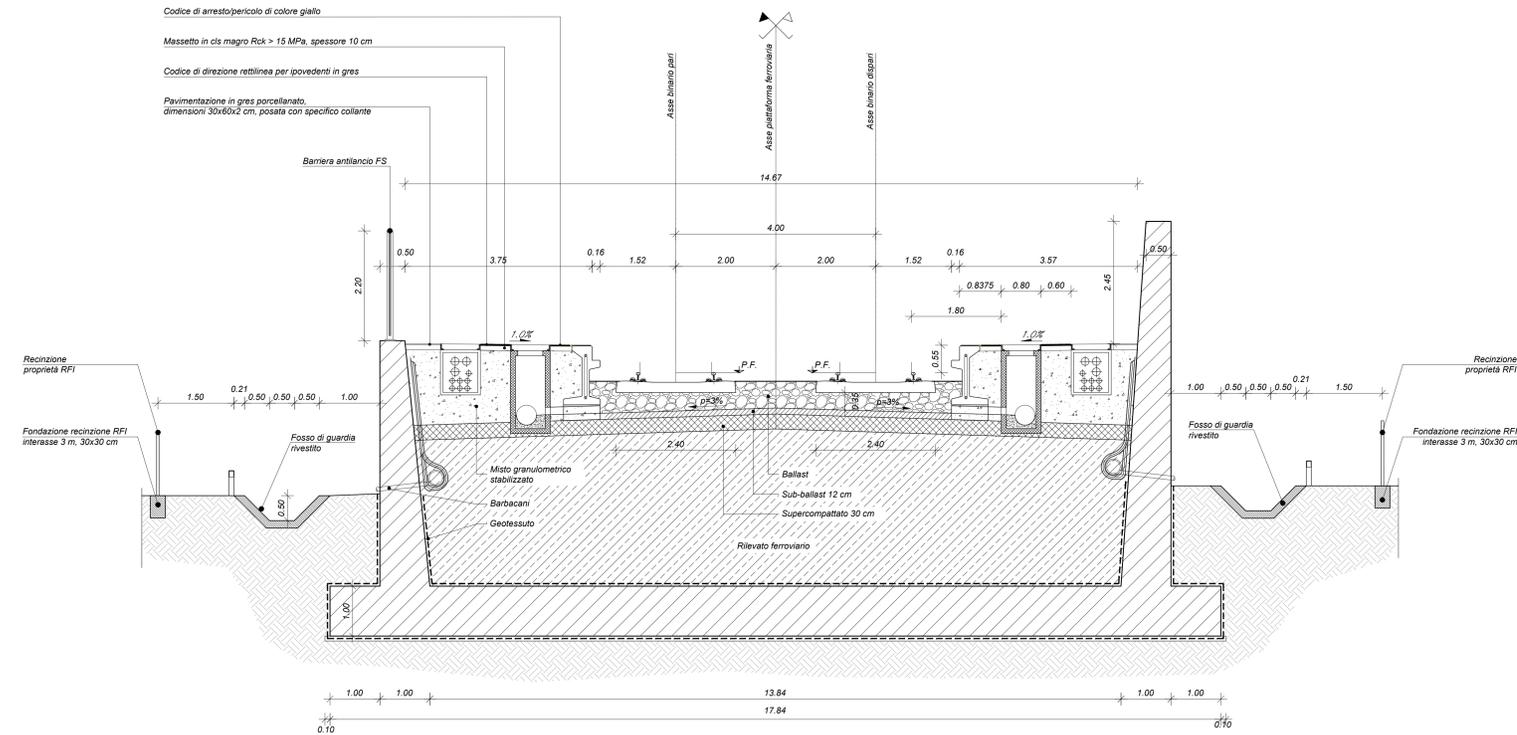

Sezione tipo Fermata Apice con muri di sostegno
 scala 1:50
 (Fermata di Apice)

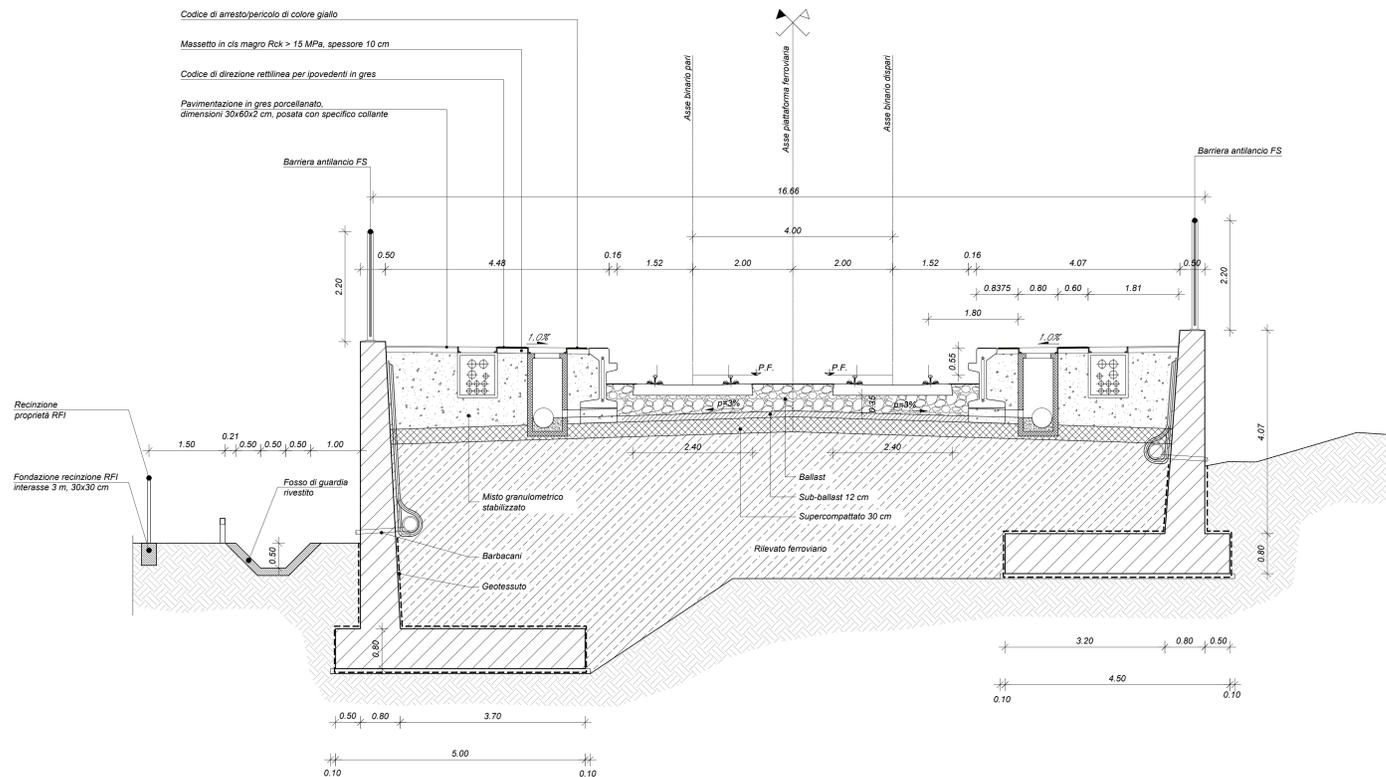

COMMITTENTE:

 GRUPPO FERROVIE DELLO STATO ITALIANE

DIREZIONE LAVORI:

 GRUPPO FERROVIE DELLO STATO ITALIANE

APPALTATORE:
 CONSORZIO:
 SOCI:
 

PROGETTAZIONE:
 MANDATARIA:
 MANDANTI:
 

PROGETTO ESECUTIVO

ITINERARIO NAPOLI - BARI
 RADDOPPIO TRATTA APICE - ORSARA
 LOTTO FUNZIONALE APICE - HIRPINIA
 TRACCIATO FERROVIARIO
 SEZIONI TIPO

Sezioni tipo fermata Apice con muri di mitigazione acustica

APPALTATORE	DIREZIONE DELLA PROGETTAZIONE	PROGETTISTA
Consorzio HIRPINIA AV Il Direttore Tecnico Ing. Vincenzo Morello 19/11/2019	Il Responsabile integrazione fra le varie prestazioni specialistiche Ing. G. Casiani	

COMMESSA LOTTO FASE ENTE TIPO DOC. OPERA/DISCIPLINA Progr. REV. SCALA:

I|F|2|8|0|1|E|Z|Z|WB|I|F|0|0|0|0|0|0|5|A|1:50

Rev.	Descrizione	Redatto	Data	Verificato	Data	Approvato	Data	Autorizzato	Data
A	Emissione per consegna	S. Franchini	19/11/2019	R. Zanna	19/11/2019	T. Finocchietti	19/11/2019	Ing. S. Eandi	19/11/2019