ZONA DI TRANSIZIONE RILEVATO/VIADOTTO
PIANTA SCHEMATICA

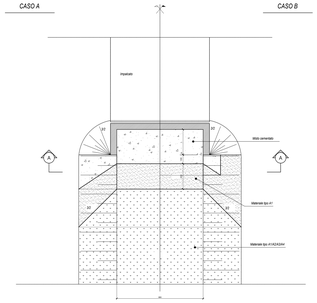
CASO A
CASO B
Impianti
Vibro cementato
Materiale tipo A1
Materiale tipo A1A2A3A4
A
A
10
10
10