




SEZIONE TRASVERSALE 5-5  
Scala 1:50

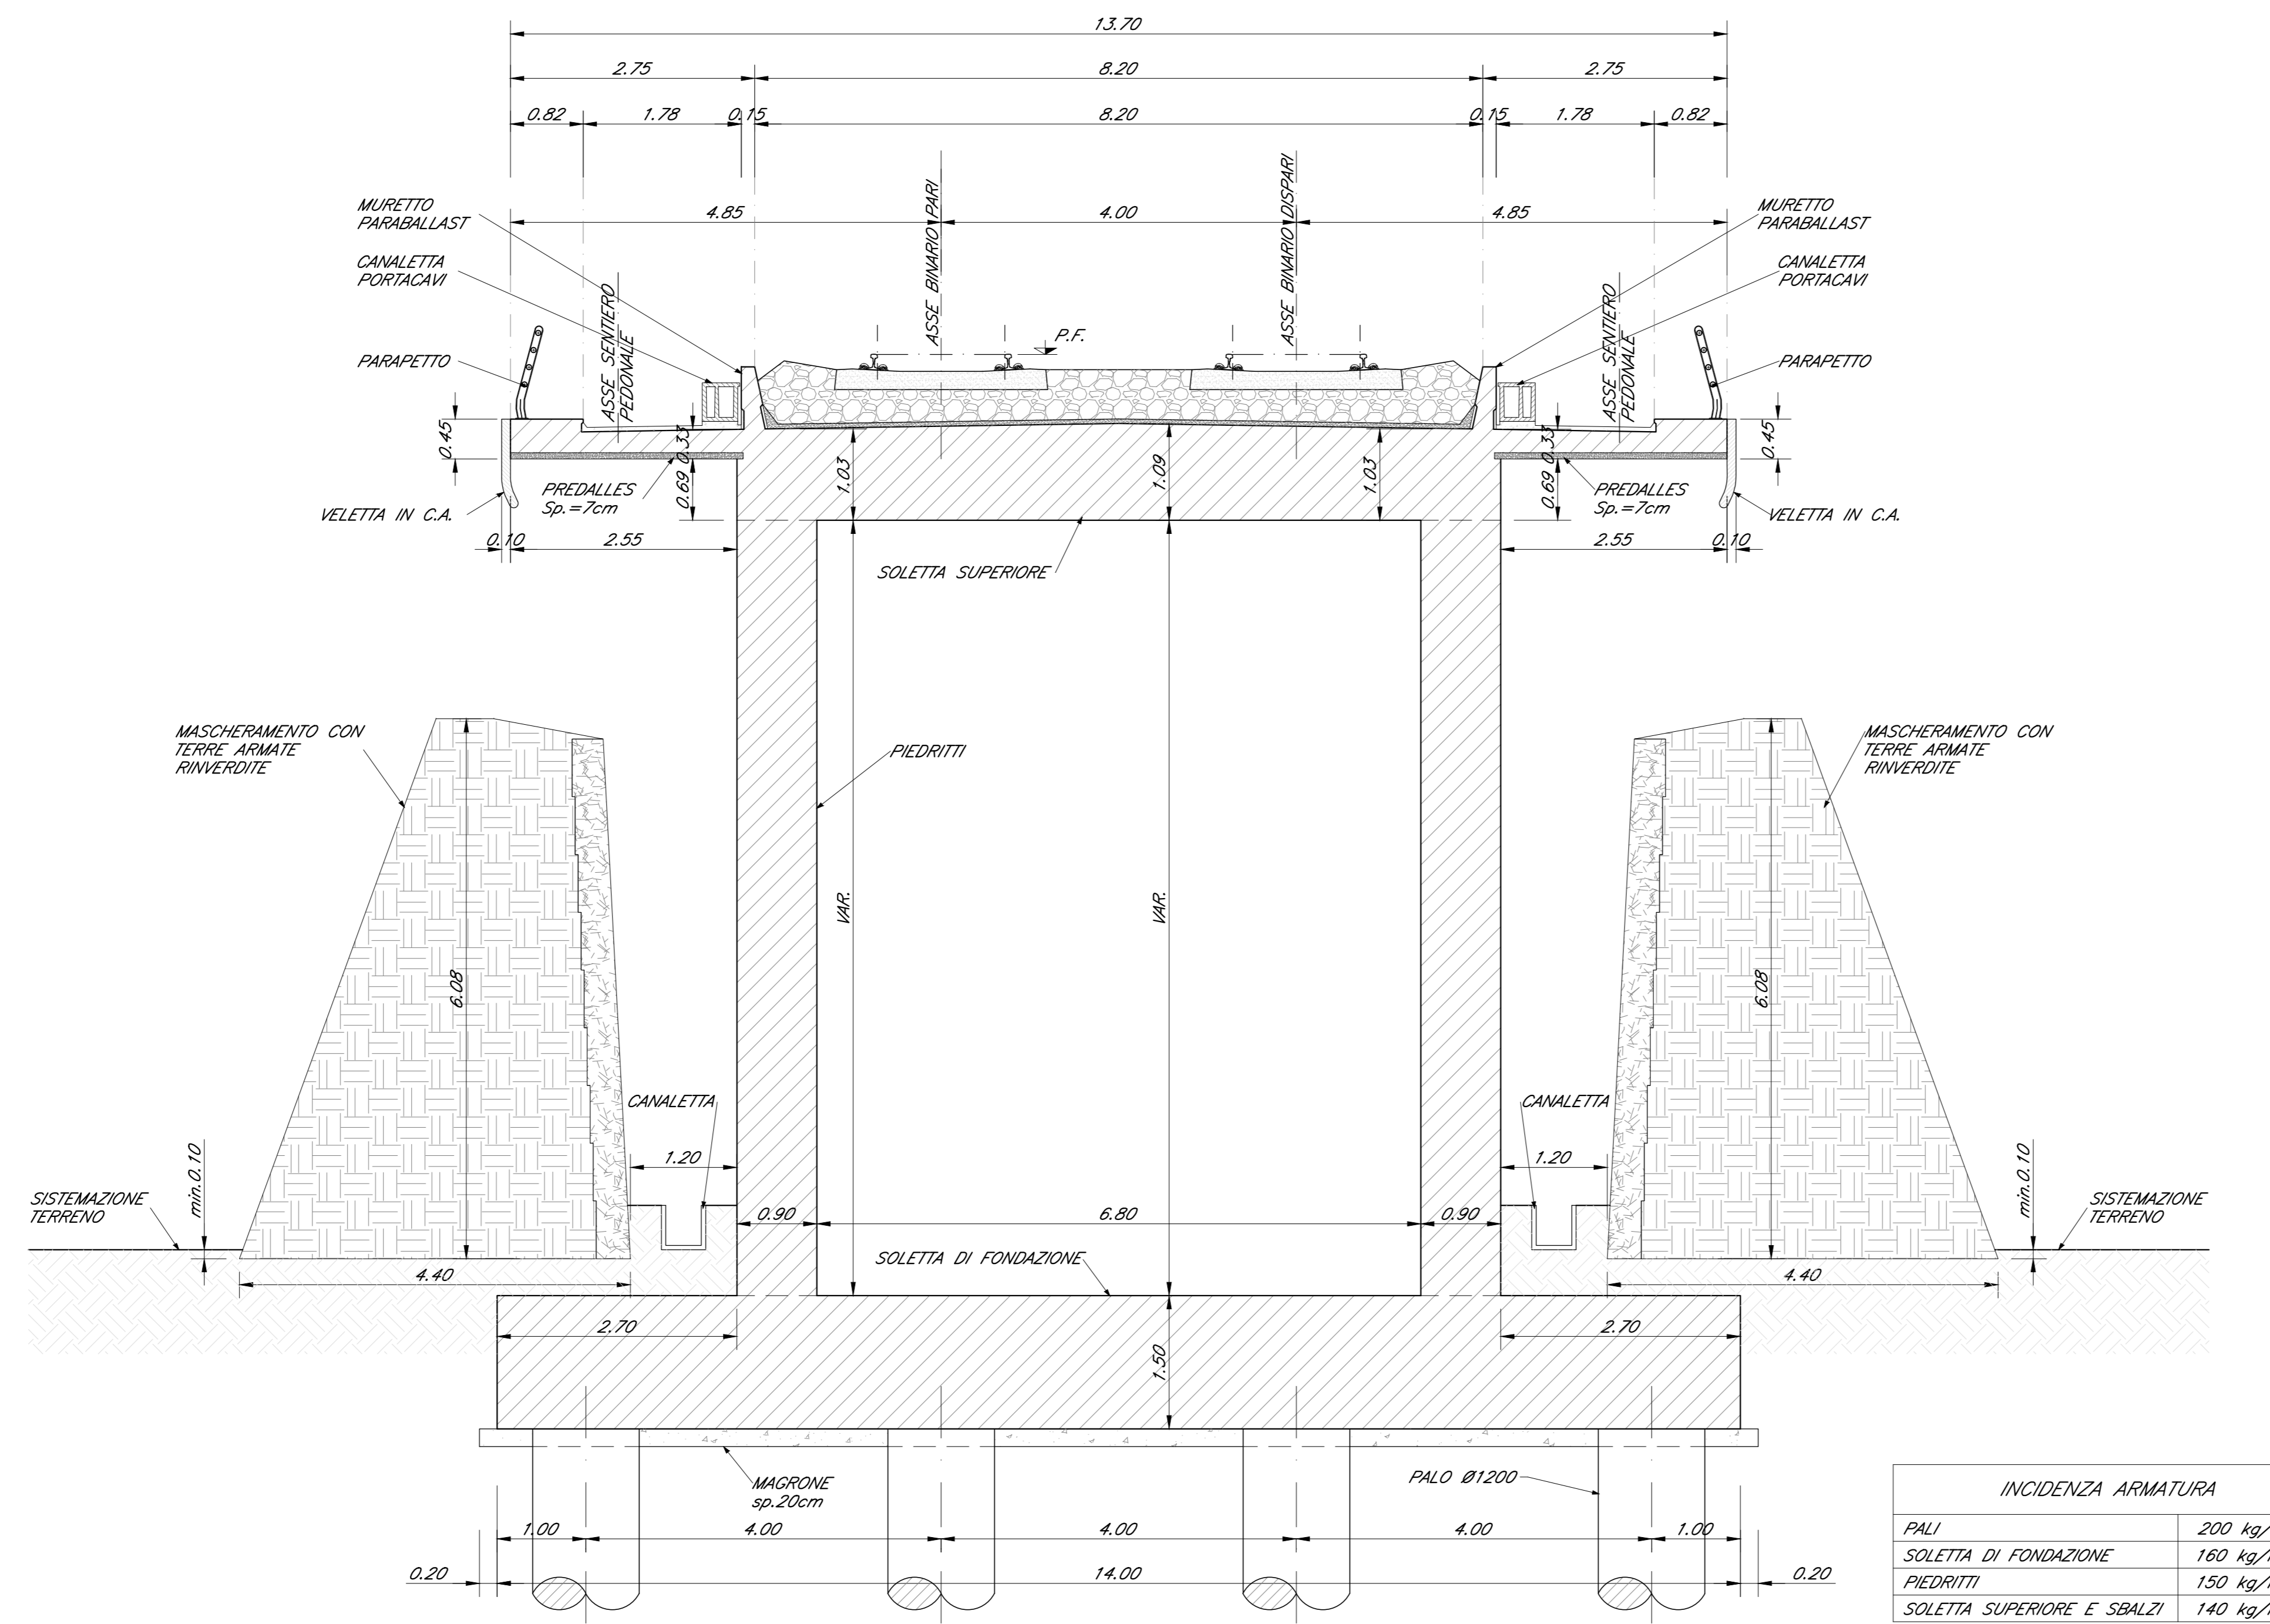

SEZIONE TRASVERSALE 6-6  
Scala 1:50

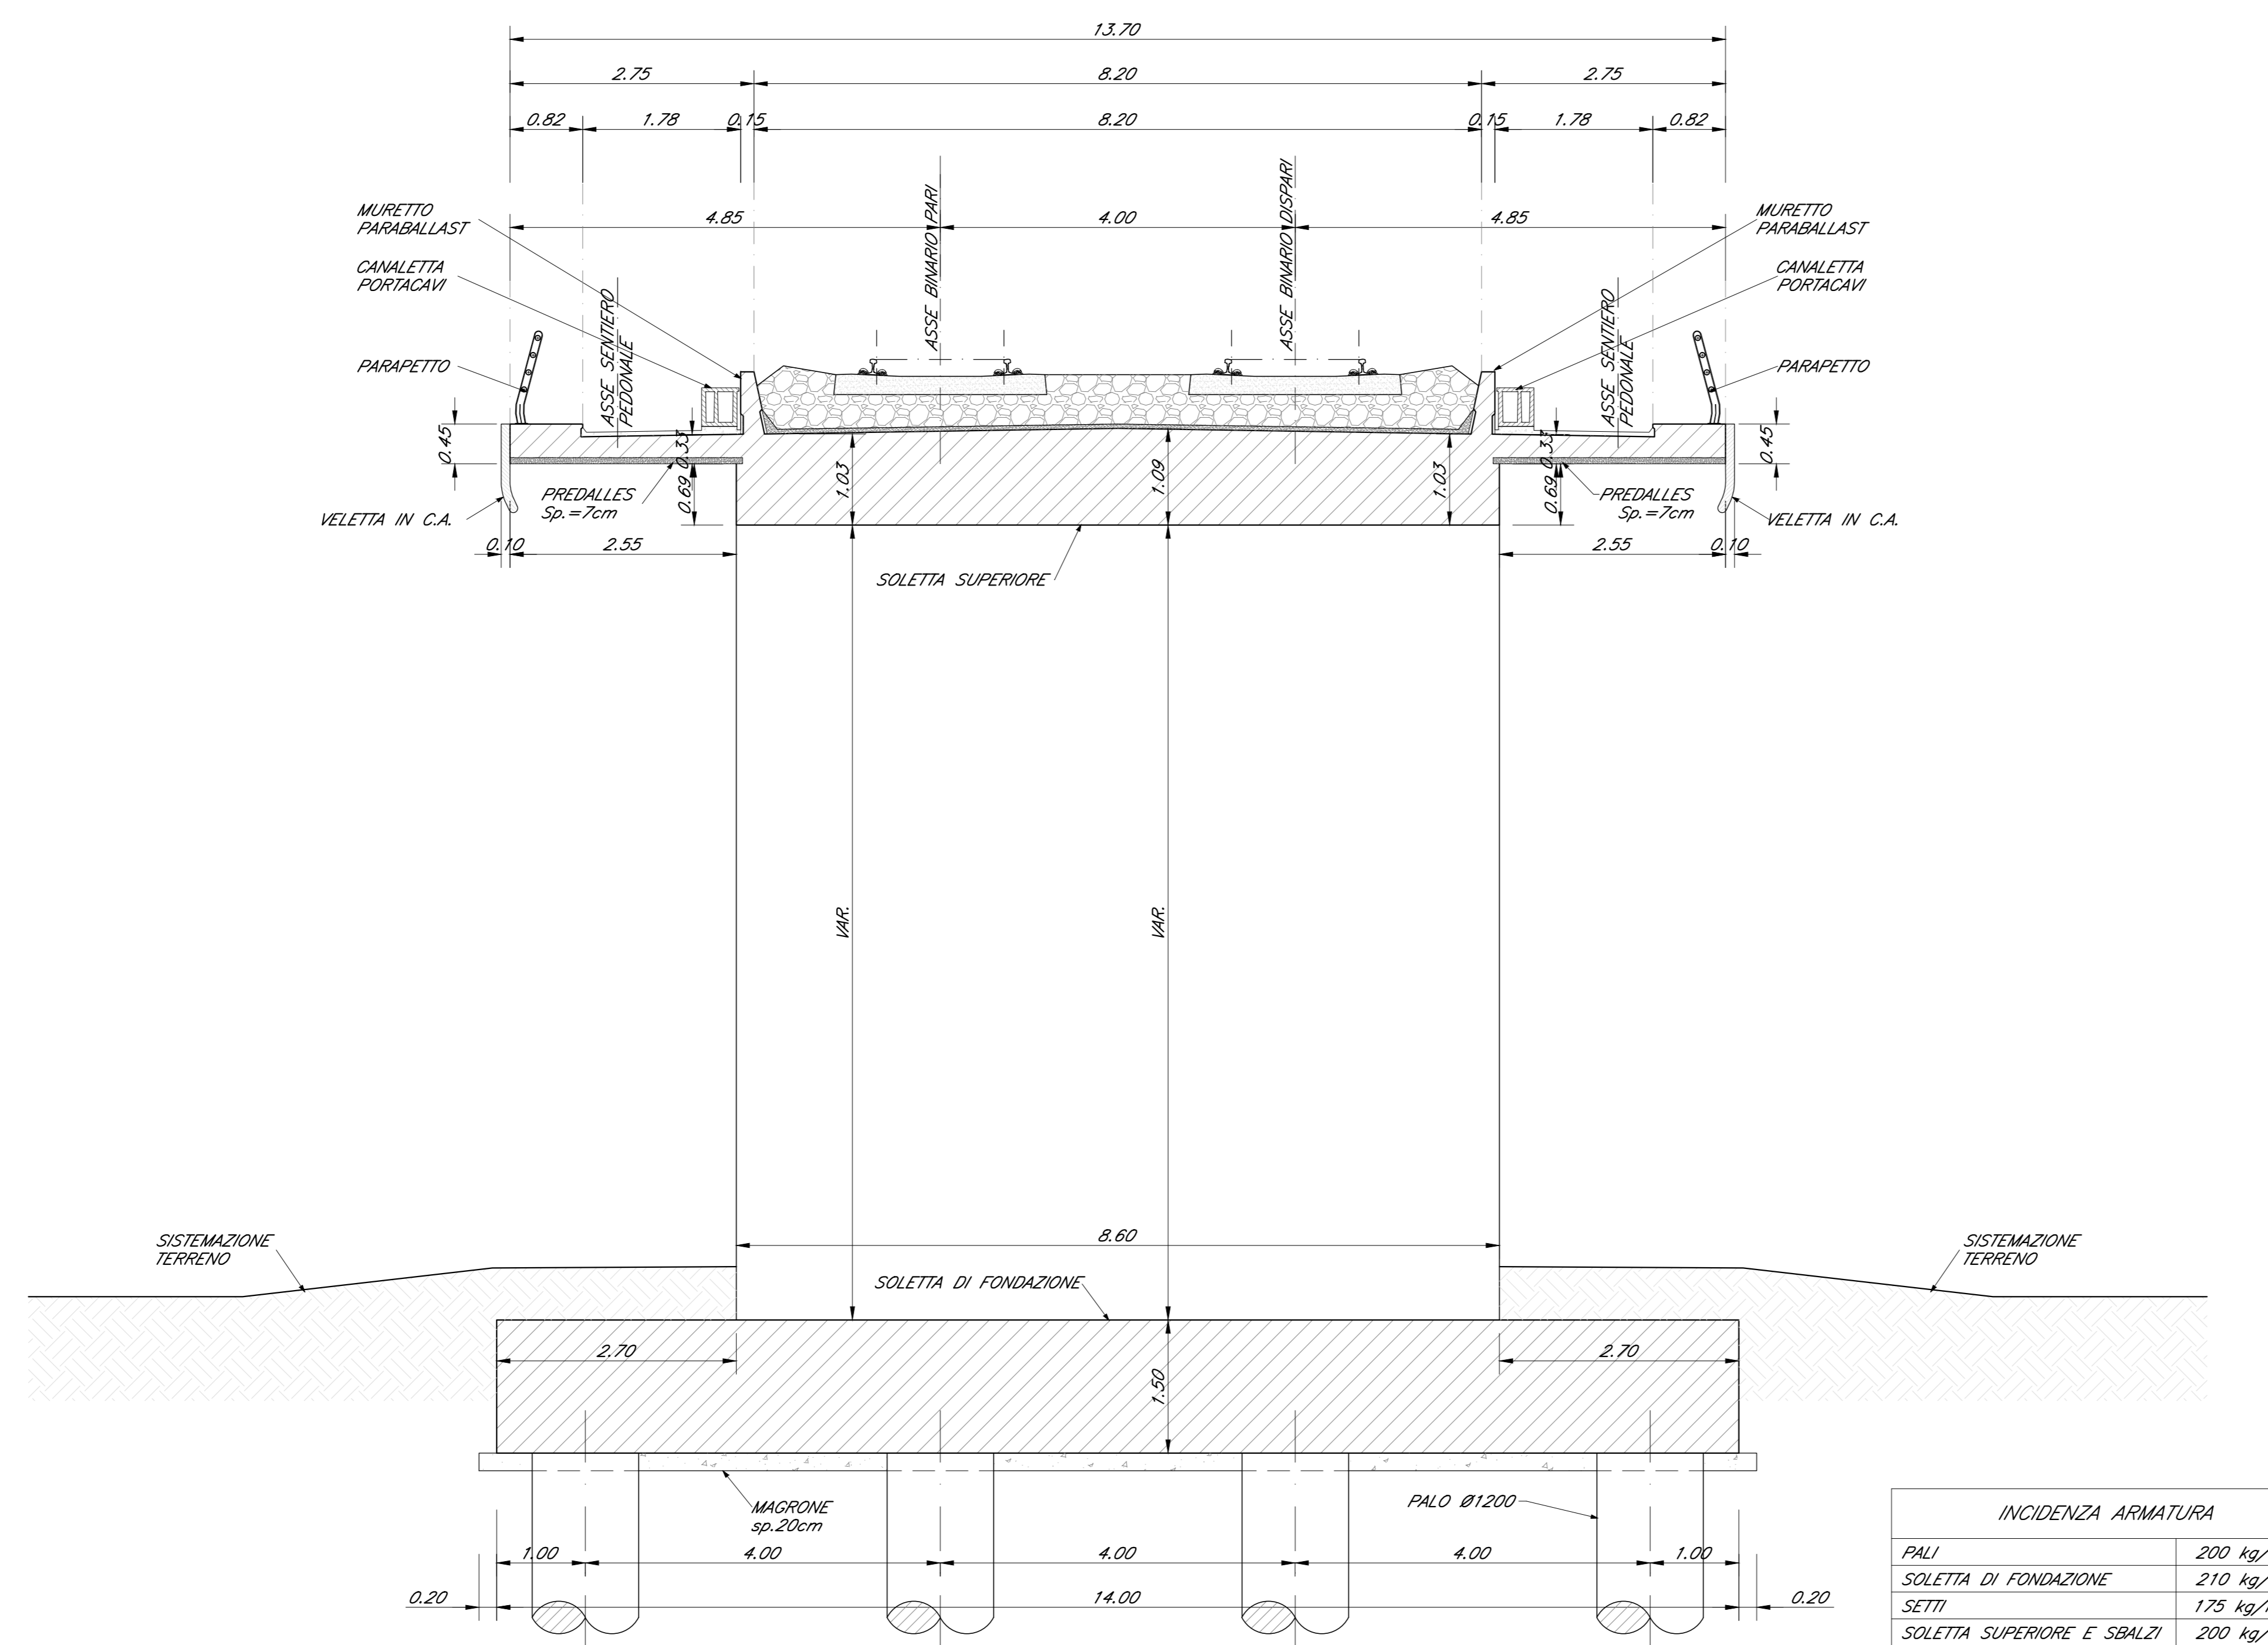

KEY-PLAN - Scala 1:10000

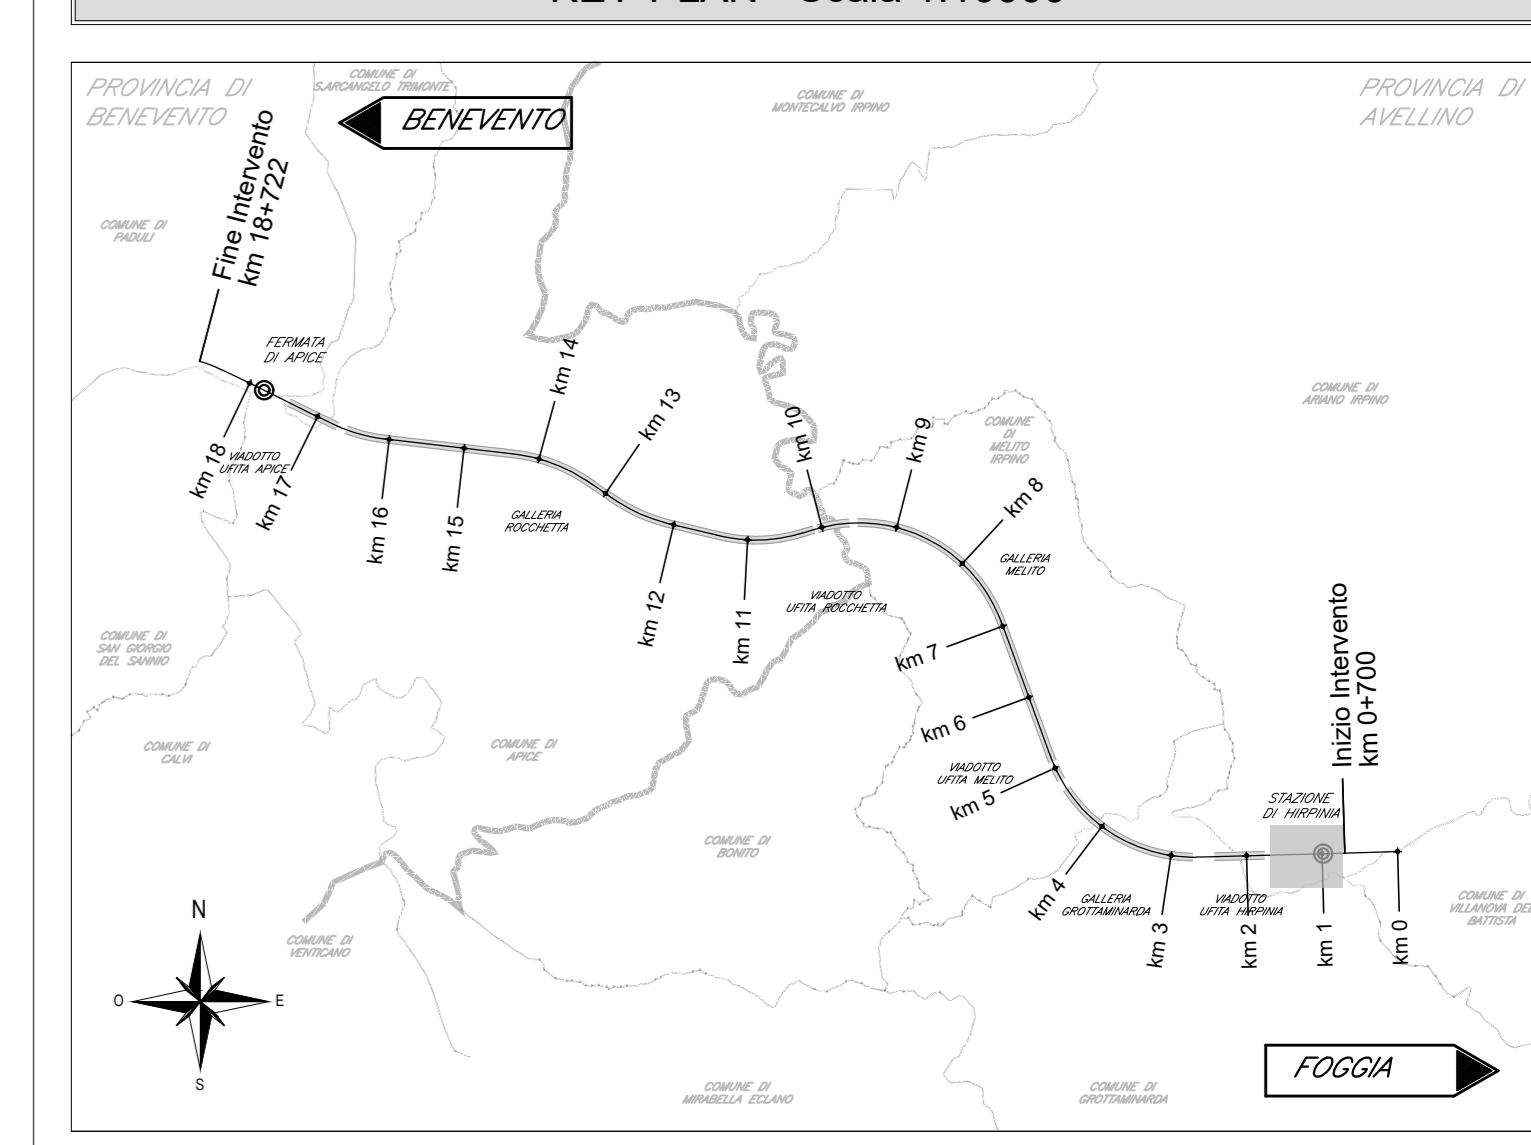

ELABORATI DI RIFERIMENTO

| DESCRIZIONE                                 | CODICE               |
|---|----------------------|
| - Relazione di calcolo (monocanna)          | IF2801EZZCIRI0200001 |
| - Relazione di calcolo (bicanna)            | IF2801EZZCIRI0200002 |
| - Relazione di calcolo (tricanna)           | IF2801EZZCIRI0200003 |
| - Relazione di calcolo (terre armate)       | IF2801EZZCIRI0200004 |
| - Planimetria generale                      | IF2801EZZPARI0200001 |
| - Scavi: pianta e sezione longitudinale 1/6 | IF2801EZZPARI0200001 |
| - Scavi: pianta e sezione longitudinale 2/6 | IF2801EZZPARI0200002 |
| - Scavi: pianta e sezione longitudinale 3/6 | IF2801EZZPARI0200003 |
| - Scavi: pianta e sezione longitudinale 4/6 | IF2801EZZPARI0200004 |
| - Scavi: pianta e sezione longitudinale 5/6 | IF2801EZZPARI0200005 |
| - Scavi: pianta e sezione longitudinale 6/6 | IF2801EZZPARI0200006 |
| - Scavi: sezioni trasversali                | IF2801EZZWBRI0200001 |
| - Pianta pali 1/4                           | IF2801EZZPARI0200007 |
| - Pianta pali 2/4                           | IF2801EZZPARI0200008 |
| - Pianta pali 3/4                           | IF2801EZZPARI0200009 |
| - Pianta pali 4/4                           | IF2801EZZPARI0200010 |
| - Pianta fondazioni 1/3                     | IF2801EZZPARI0200011 |
| - Pianta fondazioni 2/3                     | IF2801EZZPARI0200012 |
| - Pianta fondazioni 3/3                     | IF2801EZZPARI0200013 |
| - Pianta elevazioni 1/3                     | IF2801EZZPARI0200014 |
| - Pianta elevazioni 2/3                     | IF2801EZZPARI0200015 |
| - Pianta elevazioni 3/3                     | IF2801EZZPARI0200016 |
| - Pianta impalcato a prospetto 1/6          | IF2801EZZPARI0200017 |
| - Pianta impalcato a prospetto 2/6          | IF2801EZZPARI0200018 |
| - Pianta impalcato a prospetto 3/6          | IF2801EZZPARI0200019 |
| - Pianta impalcato a prospetto 4/6          | IF2801EZZPARI0200020 |
| - Pianta impalcato a prospetto 5/6          | IF2801EZZPARI0200021 |
| - Pianta impalcato a prospetto 6/6          | IF2801EZZPARI0200022 |
| - Terre armate: pianta e tracciamento 1/3   | IF2801EZZPARI0200023 |
| - Terre armate: pianta e tracciamento 2/3   | IF2801EZZPARI0200024 |
| - Terre armate: pianta e tracciamento 3/3   | IF2801EZZPARI0200025 |
| - Sezione longitudinale 1/2                 | IF2801EZZZARI0200001 |
| - Sezione longitudinale 2/2                 | IF2801EZZZARI0200002 |
| - Sezioni trasversali 1/3                   | IF2801EZZWBRI0200002 |
| - Sezioni trasversali 2/3                   | IF2801EZZWBRI0200003 |
| - Sezioni trasversali 3/3                   | IF2801EZZWBRI0200004 |
| - Particolari costruttivi (scalolare)       | IF2801EZZBRI0200001  |
| - Particolari costruttivi (terre armate)    | IF2801EZZBRI0200002  |

CARATTERISTICHE DEI MATERIALI

PER LA TABELLA MATERIALI FARE RIFERIMENTO AL DOCUMENTO "F2801EZZTRIO000001 - TABELLA MATERIALI"

NOTE GENERALI

- LUNGHEZZE ESPRESSE IN METRI (TRANNE DOVE DIVERSAMENTE SPECIFICATO)
- QUOTE ESPRESSE IN METRI S.L.M. (TRANNE DOVE DIVERSAMENTE SPECIFICATO)
- ANGOLI ESPRESSE IN GRADI SESSADESIMALI (TRANNE DOVE DIVERSAMENTE SPECIFICATO)
- LE RIPRESE DI GETTO DEVONO POSSEDERE SUPERFICIE SCABRA (> 5mm)
- LE COORDINATE SONO RELATIVE AL SISTEMA LOCALE DI RESTITUZIONE CENOMETRICO
- GLI ELEMENTI DELLE CARPENTERIE DERIVANO DAL MODELLO REVIT: IF2801EZZWBRI0200001 CONFORME AL P.G.I., ULTERIORI DETTAGLI SONO STATI SVILUPPATI CON AUTOCAD.

COMMITTENTE: **RFI** **GRUPPO FERROVIARIE ITALIANE**

DIREZIONE LAVORI: **ITALFERR** **GRUPPO FERROVIE DELLO STATO ITALIANE**

APPALTA TITOLARE: **HirpiniaAV** SOCI: **salini impregio** **ASTALDI**

PROGETTAZIONE: **ROCKSOIL** s.p.a. MANDANTE: **NETENGINEERING** **Alpina** s.p.a.

**PROGETTO ESECUTIVO**

**ITINERARIO NAPOLI - BARI RADDOPPIO TRATTA APICE - ORSARA I LOTTO FUNZIONALE APICE - HIRPINIA RILEVATI**

RI02 - SCATOLARE HIRPINIA DA PROGR. 1+211 A PROGR. 1+759 (SPALLA A VIADOTTO V010)

Sezioni trasversali 3/3

APPALTA TITOLARE: **CONSORZIO HIRPINIA AV** DIRETTORE DELLA PROGETTAZIONE: **Il Responsabile integrazione fra le varie prestazioni specialistiche** PROGETTISTA: **NETENGINEERING**

COMMESSA LOTTO FASE ENTE TIPO DOC. OPERA/DISCIPLINA PROGR. REV. SCALA:

**I F 2 8 0 1 E Z Z W B R I 0 2 0 0 0 0 4 C** 1:50

| Rev. | Descrizione            | Redatto       | Data       | Verificato | Data       | Approvato       | Data       | Autorezzato Data |
|------|------------------------|---------------|------------|------------|------------|-----------------|------------|------------------|
| A    | Emissione per consegna | L. Antiquario | 23/12/2019 | L. Ongaro  | 23/12/2019 | T. Finocchietti | 23/12/2019 | Ing. R. Zanon    |
| B    | Emissione per consegna | L. Antiquario | 19/03/2020 | L. Ongaro  | 19/03/2020 | T. Finocchietti | 19/03/2020 |                  |
| C    | Recupero in itinere    | L. Antiquario | 09/03/2020 | L. Ongaro  | 09/03/2020 | T. Finocchietti | 09/03/2020 |                  |

File: IF2801EZZWBRI0200004C.dwg n. Elab. -