


SEZIONE TRASVERSALE 3-3
Scala 1:50

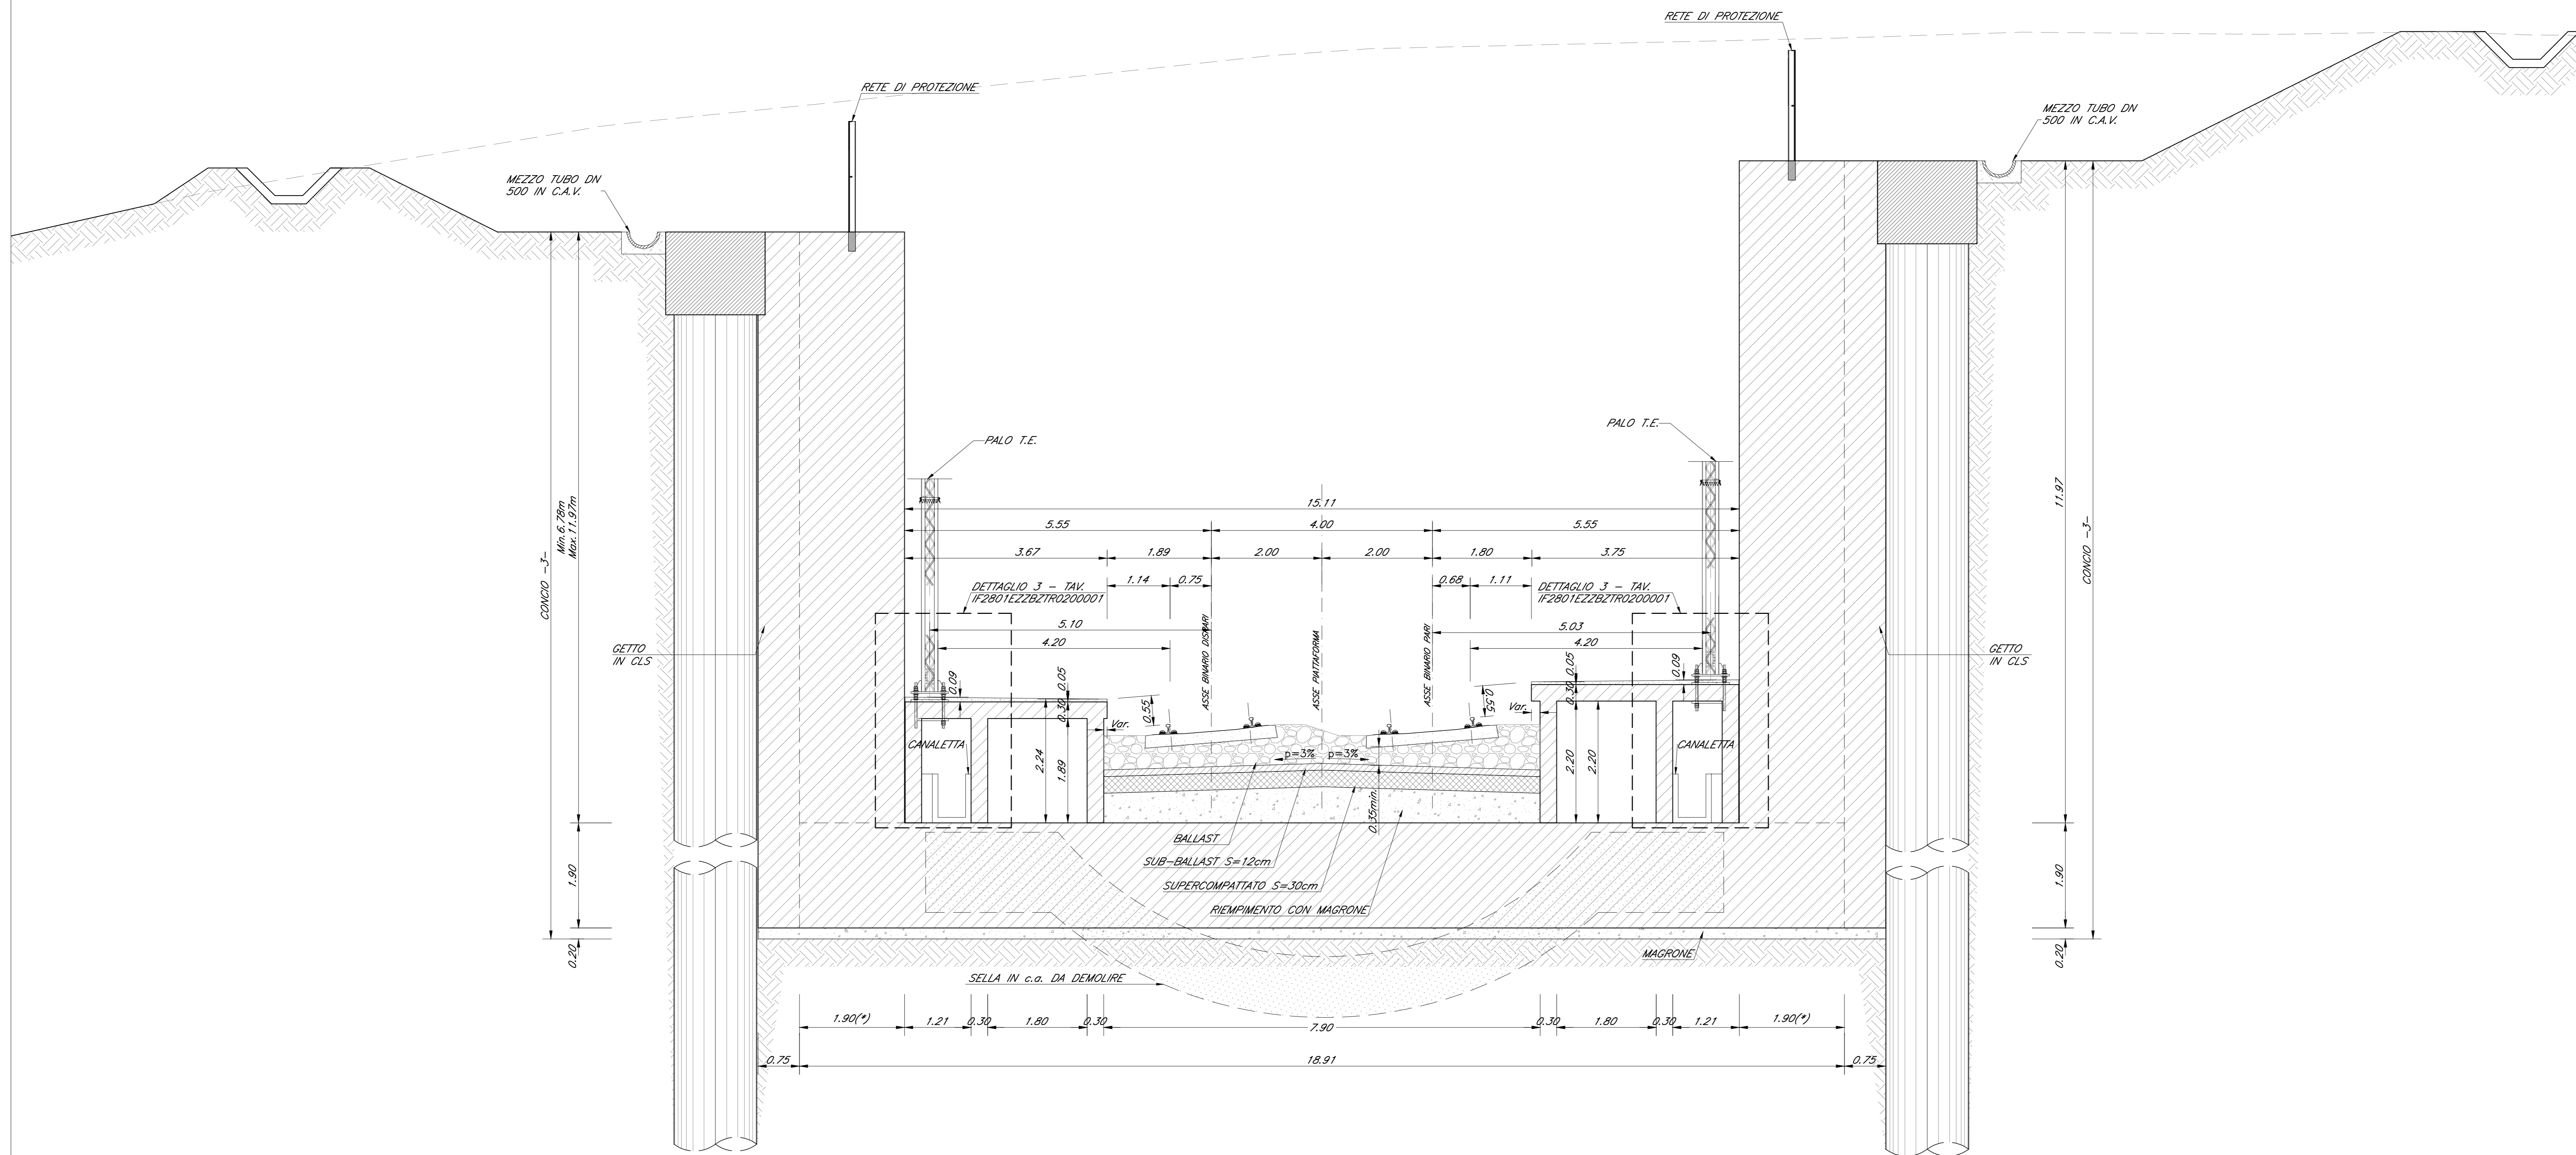


INCIDENZA ARMATURA - SEZIONE 3-3

MURI AD "U" - SOLETTA DI FONDAZIONE	185 kg/mc
MURI AD "U" - PIEDRITI	145 kg/mc
INTERCAPEDINE	25 kg/mc
MARCIAPIEDI - SOLETTA	110 kg/mc
MARCIAPIEDI - SETTI	110 kg/mc

- INCIDENZE RIFERITE AGLI SPESSORI E DIMENSIONI STRUTTURALI TECNICI
- LE QUOTE (*) SONO RIFERITE ALLO SPESSORE STRUTTURALE TECNICO

KEY-PLAN - Scala 1:10000

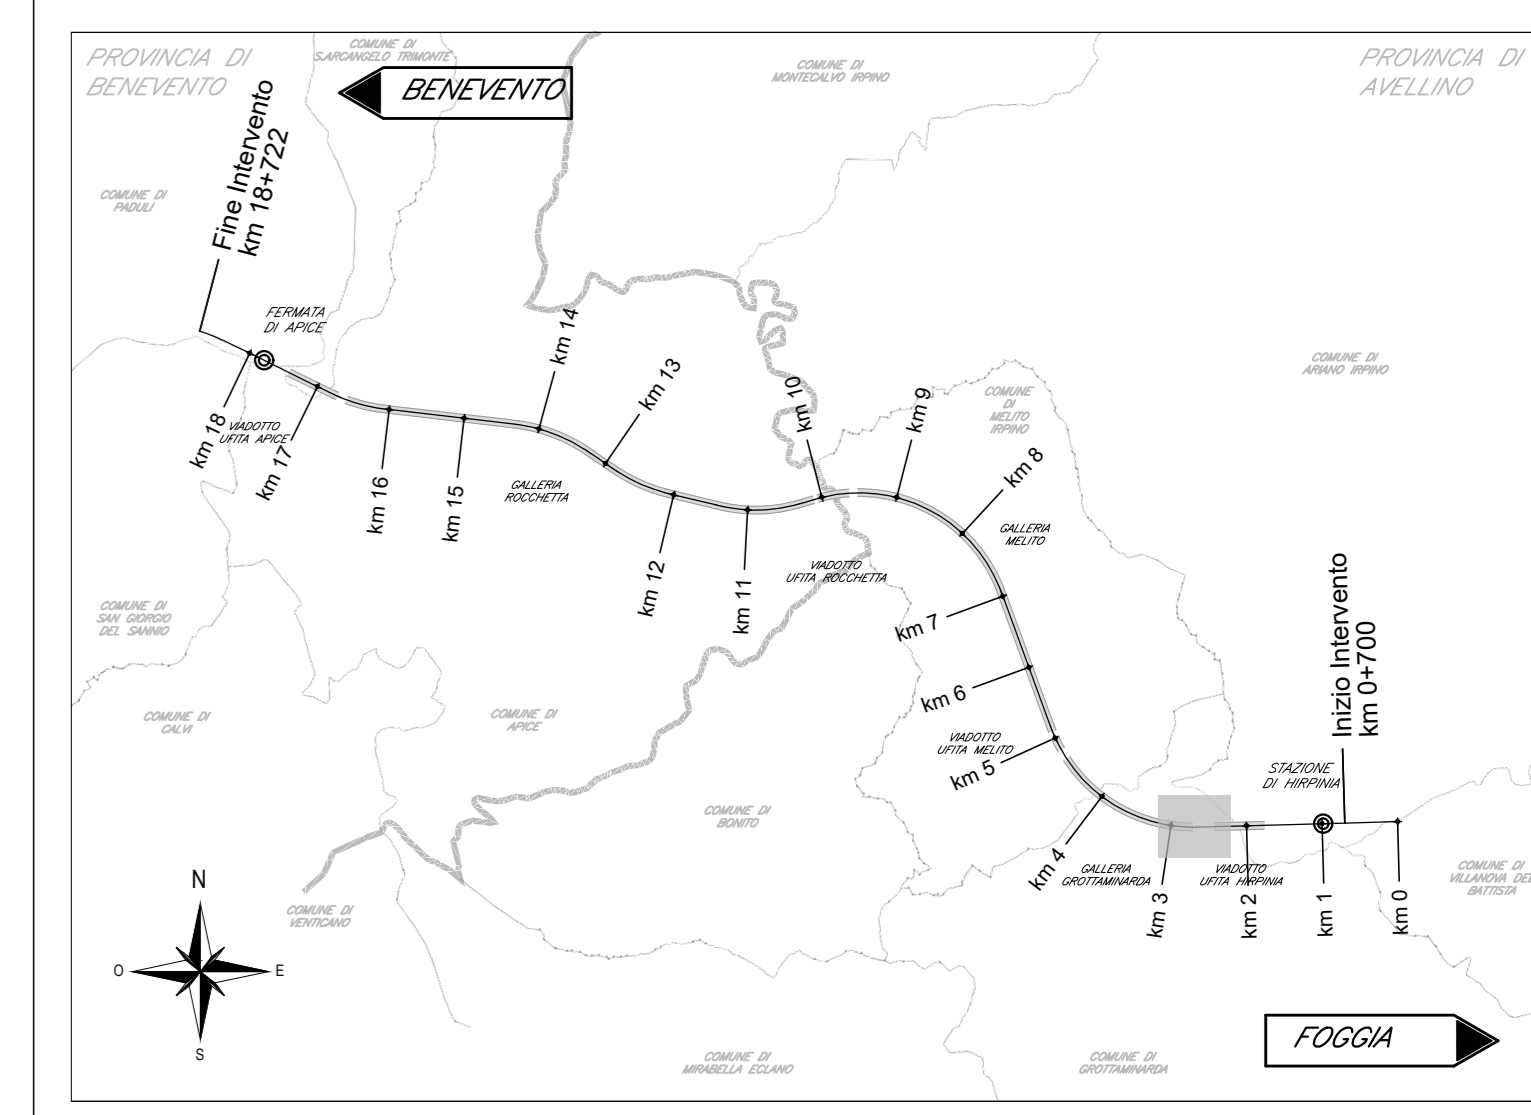

ELABORATI DI RIFERIMENTO

DESCRIZIONE	CODICE
- Planimetria generale	IF2801EZZP8TR020001
- Relazione di calcolo	IF2801EZZCLTR020001
- Pianta fondazione, pianta elevazione	IF2801EZZPATR020001
- Vasta dall'ala	IF2801EZZPATR020002
- Prospetti	IF2801EZZPATR020003
- Sezioni trasversali muri ad "U" - Tav. 1 di 2	IF2801EZZWBTR020001
- Sezioni trasversali muri ad "U" - Tav. 2 di 2	IF2801EZZWBTR020002
- Dettagli	IF2801EZZZBTR020001

CARATTERISTICHE DEI MATERIALI

- PER LA TABELLA MATERIALI FARE RIFERIMENTO AL DOCUMENTO "IF2801EZZITR000001 - TABELLA MATERIALI"

NOTE GENERALI

- LUNGHEZZE ESPRESSE IN METRI (TRANNE DOVE DIVERSAMENTE SPECIFICATO)
- QUOTE ESPRESSE IN METRI S.L.M. (TRANNE DOVE DIVERSAMENTE SPECIFICATO)
- ANGOLI ESPRESSE IN GRADI SESSAGESIMALI (TRANNE DOVE DIVERSAMENTE SPECIFICATO)
- LE RIPRESE DI GETTO DEVONO POSSEDERE SUPERFICIE SCABRA (> 5mm)
- LE COORDINATE SONO RELATIVE AL SISTEMA LOCALE DI RESTITUZIONE CILINDRICO
- GLI ELEMENTI DELLE CARPENTERIE DERIVANO DAL MODELLO REVIT: IF2801ENTWTR02TR01.RVT CONFORME AL P.G.L., ULTERIORI DETTAGLI SONO STATI SVILUPPATI CON AUTOCAD.

COMMITTENTE:
RFI
GRUPPO FERROVIE DELLO STATO ITALIANO

DIREZIONE LAVORI:
ITALFERR
GRUPPO FERROVIE DELLO STATO ITALIANO

APPALTATORE:
CONSORZIO:
HirpiniaAV

SOCI:
salini impreglio **ASTALDI**

PROGETTAZIONE:
MANDATARIA:
ROCKSOIL S.p.A.

MANDANTE:
NETENGINEERING **Alpina** S.p.A.

PROGETTO ESECUTIVO

ITINERARIO NAPOLI - BARI
RADDOPPIO TRATTA APICE - ORSARA
LOTTO FUNZIONALE APICE - HIRPINIA
TRINCEE
TR02 - TRINCEA GROTTAMINARDA IMBOCCO E DA PROG. 2+620 A PROG. 2+715

Sezioni trasversali muri ad "U" - Tav. 2 di 2

APPALTATORE	DIRETTORE DELLA PROGETTAZIONE	PROGETTISTA
Consorzio HIRPINIA AV 1 Direttore Tecnico Ing. Vincenzo Morillo 10/06/2020	Il Responsabile integrazione fra le varie prestazioni specialistiche Ing. G. Casiani	NETENGINEERING Ing. R. Zanon

COMMESSA	LOTTO	FASE	ENTE	TIPO DOC.	OPERA/DISCIPLINA	PROGR.	REV.	SCALA:
IF28	01	E	ZZ	WB	TR0200	002	B	1:50

Rev.	Descrizione	Redatto	Data	Verificato	Data	Approvato	Data	Autorizzato Data
A	Emissione per consegna	L. Amiguetto	21/02/20	L. Ongaro	21/02/20	T. Finocchiaro	21/02/20	Ing. R. Zanon
B	Revisione definitiva	L. Amiguetto	10/06/20	L. Ongaro	10/06/20	T. Finocchiaro	10/06/20	