



GALLERIE GROTTAMINARDA E MELITO

SEZIONE CORRENTE IN RETTIFILLO Ø11.00m
SCALA 1:50

SEZIONE TIPOLOGICA IN CORRISPONDENZA DELLA NICCHIA LFM


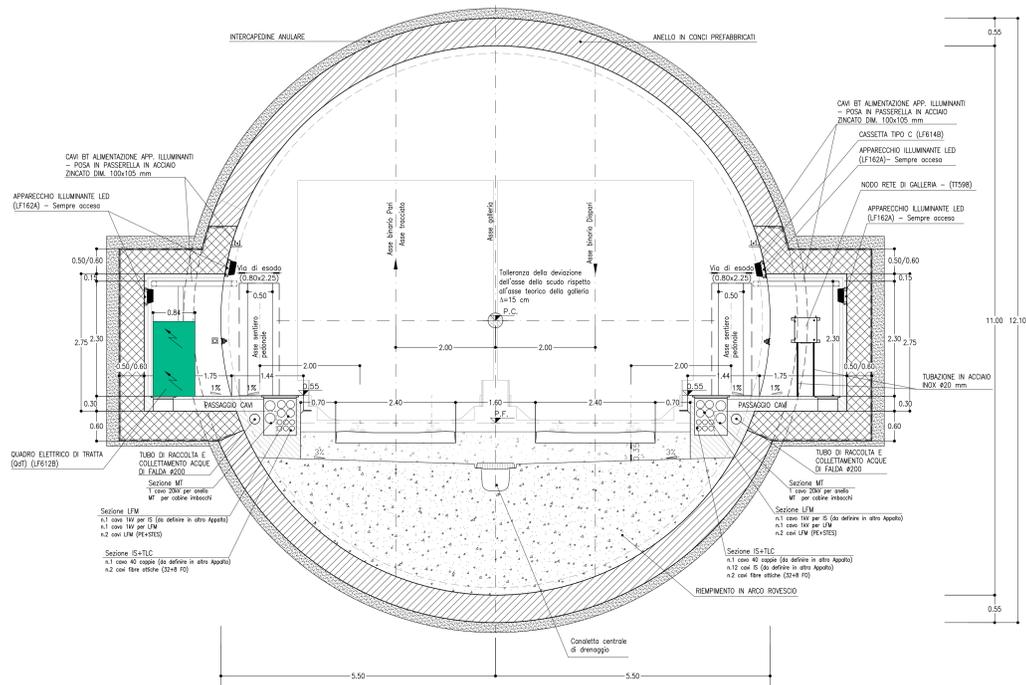


SEZIONE TIPOLOGICA IN CORRISPONDENZA DELLA NICCHIA TECNOLOGICA

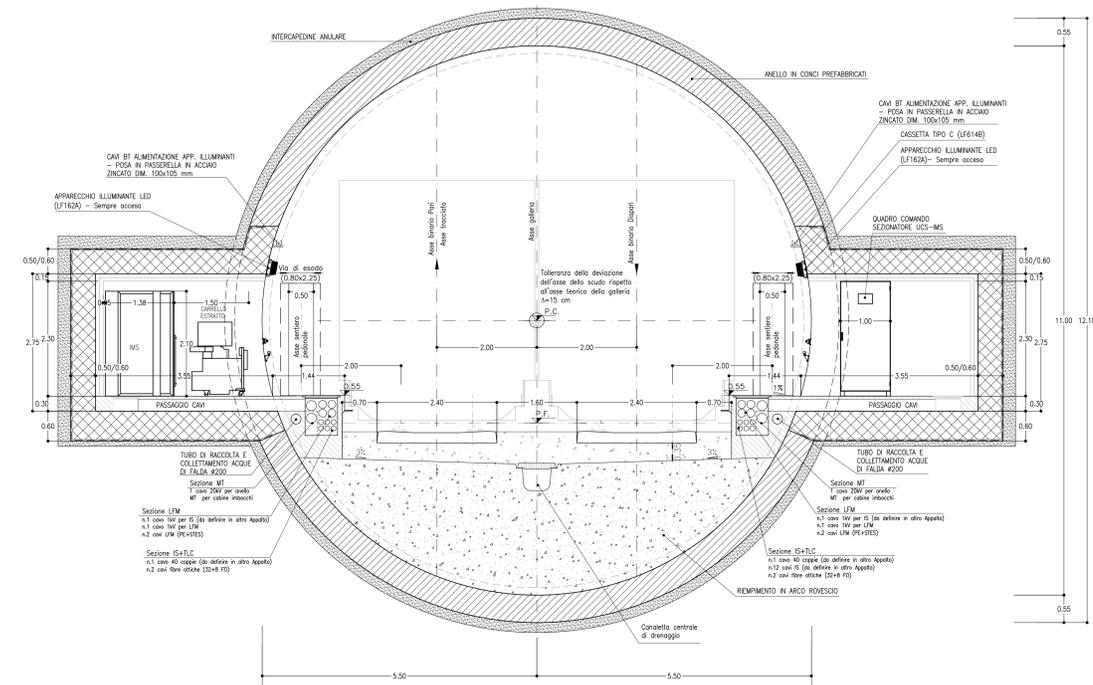

GALLERIA ROCCHETTA

SEZIONE CORRENTE IN RETTIFILLO Ø10.80m
SCALA 1:50

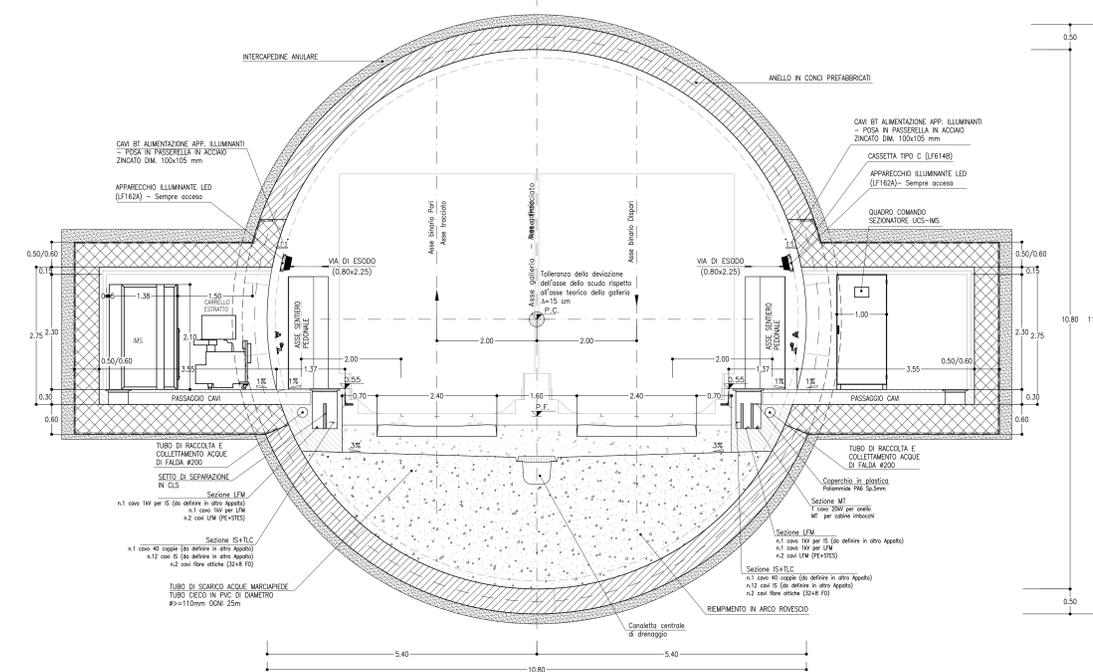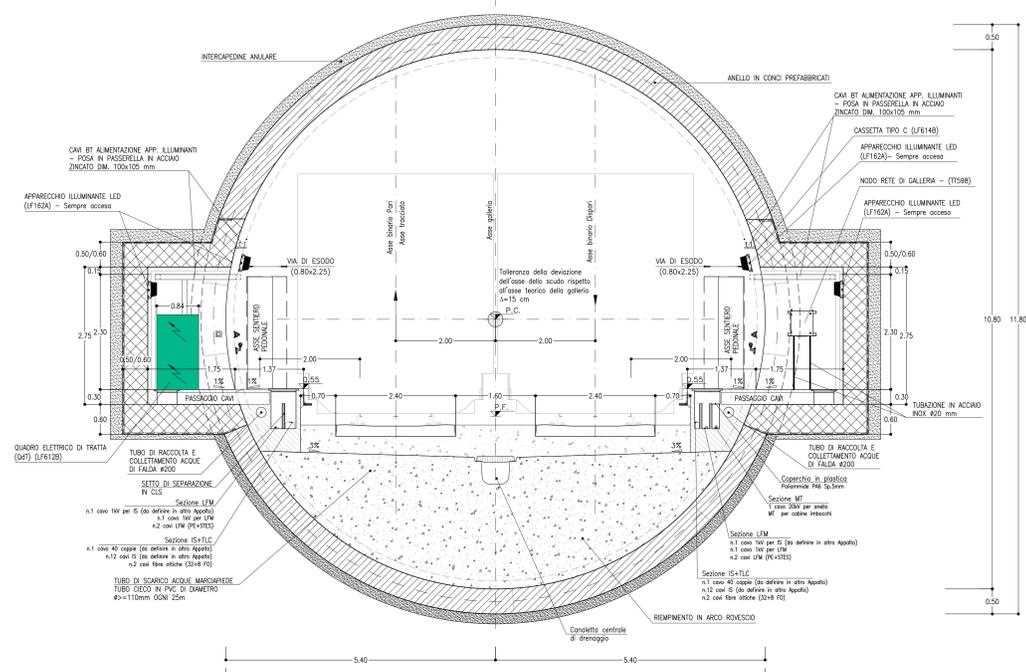

NOTA TABELLA MATERIALI

PER LE CARATTERISTICHE DEI MATERIALI E NOTE DI CARATTERE GENERALE SI RIMANDA ALL'ELABORATO "IF2801EZZSPGN000001"



COMMITTENTE: **RFI INFRASTRUTTURE FERROVIARIE ITALIANE**
 GRUPPO FERROVIE DELLO STATO ITALIANE

DIREZIONE LAVORI: **ITALFERR**
 GRUPPO FERROVIE DELLO STATO ITALIANE

APPALTAZIONE: **HirpiniaAV**
 CONSORZIO: **salini impreglio**, **ASTALDI**

PROGETTAZIONE: **ROCKSOIL** S.p.A.
 MANDATA: **NET ENGINEERING**, **Alpina** S.p.A.

PROGETTO ESECUTIVO

ITINERARIO NAPOLI - BARI
RADDOPPIO TRATTA APICE - ORSARA
I LOTTO FUNZIONALE APICE - HIRPINIA
 GN00 - GENERALE
 GALLERIE DI LINEA
 ELABORAZIONI GENERALI
 Sezioni di intradosso gallerie naturali - Tav 3/3

APPALTAZIONE	DIREZIONE DELLA PROGETTAZIONE	PROGETTISTA						
Consorzio HIRPINIA AV Direttore Tecnico Ing. Vincenzo Morello 10/06/2020	Il Responsabile integrazione fra le varie prestazioni specialistiche Ing. G. Cassari	ROCKSOIL S.p.A. Ing. G. Cassari						
COMMESSA	LOTTO	FASE	ENTE	TIPO DOC.	OPERA/DISCIPLINA	PROGR.	REV.	SCALA:
IF28	01	E	ZZ	WZ	GN0000	003	C	1:50
Rev.	Descrizione	Redatto	Data	Verificato	Data	Approvato	Data	Autorizzato Data
A	Emissione per consegna	M. Augummo	10/12/2019	B. Spignarelli	10/12/2019	M. Gatti	10/12/2019	Ing. G. Cassari
B	Revisione per struttura	M. Augummo	2/02/2020	B. Spignarelli	2/02/2020	M. Gatti	2/02/2020	
C	Revisione per elettricità	M. Augummo	10/02/2020	B. Spignarelli	10/02/2020	M. Gatti	10/02/2020	