



PER LE CARATTERISTICHE DEI MATERIALI E NOTE DI CARATTERE GENERALE SI RIMANDA ALL'ELABORATO "IF2801EZZSPGN0000001"

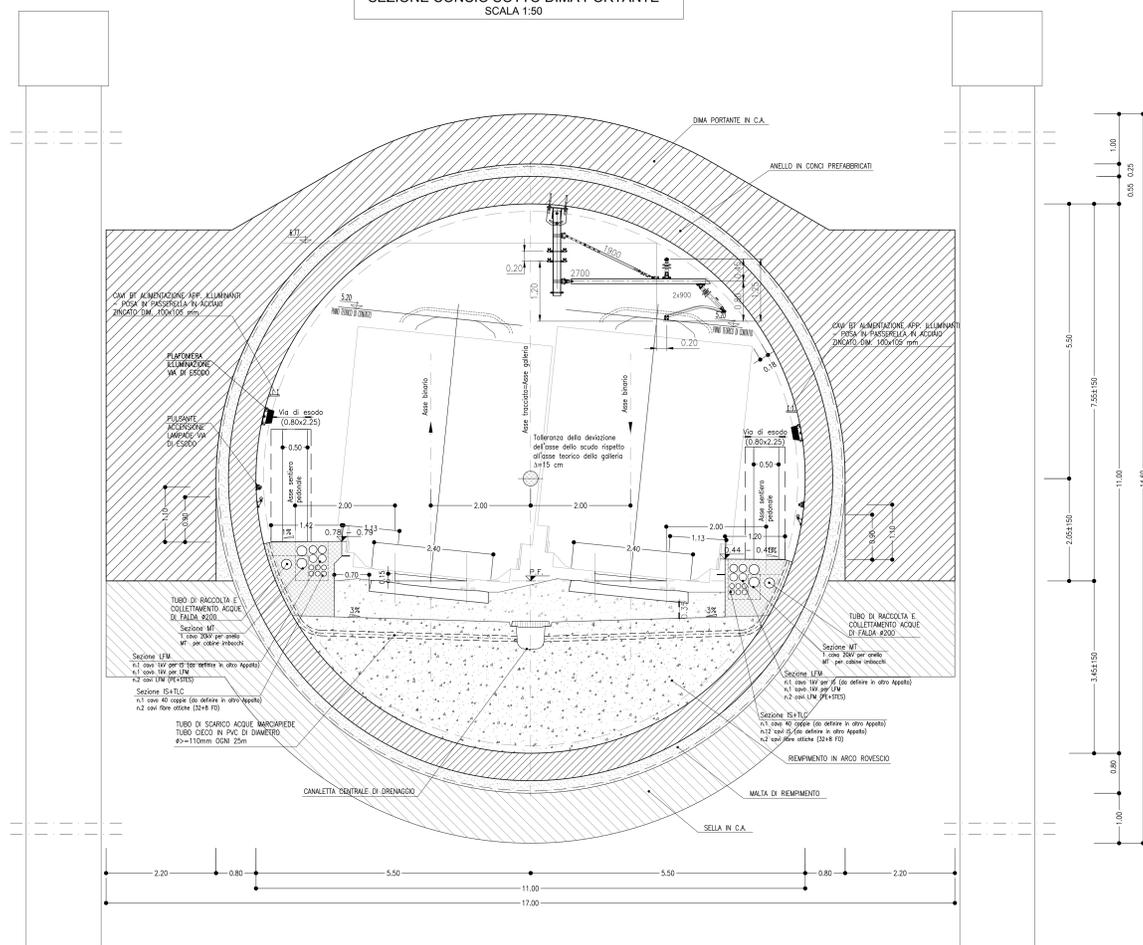


SEZIONE CONCIO SOTTO DIMA PORTANTE  
SCALA 1:50



SEZIONE CONCIO SOTTO SOLETTONE  
SCALA 1:50

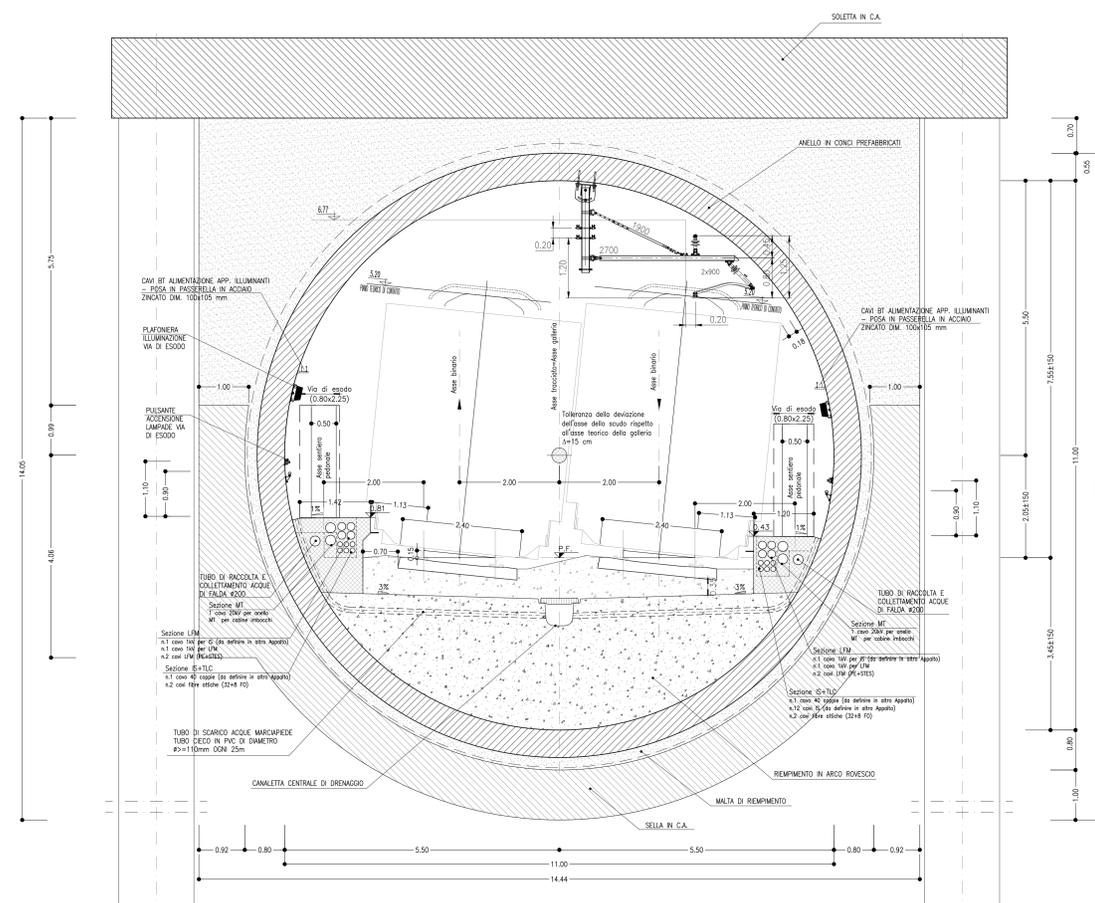

CARATTERISTICHE GEOMETRICHE  
SCALA 1:100

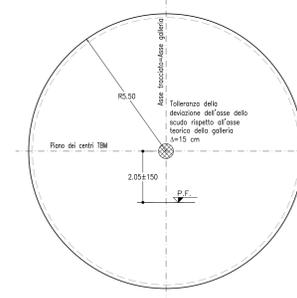

COMMITTENTE: **RFI** INFRASTRUTTURE FERROVIARIE ITALIANE - GRUPPO FERROVIE DELLO STATO ITALIANE

DIREZIONE LAVORI: **ITALFERR** GRUPPO FERROVIE DELLO STATO ITALIANE

APPALTATORE: **HirpiniaAV**

CONSORZIO: **salini impregilo** SOCI: **ASTALDI**

PROGETTAZIONE: **ROCKSOIL** MANDATARIA: **NET ENGINEERING** MANDANTE: **Alpina**

**PROGETTO ESECUTIVO**

**ITINERARIO NAPOLI - BARI**  
**RADDOPPIO TRATTA APICE - ORSARA**  
**I LOTTO FUNZIONALE APICE - HIRPINIA**  
GN00 - GENERALE  
GALLERIE DI LINEA  
ELABORATI GENERALI  
Sezioni di intradosso gallerie artificiali d'imbocco - Tav 1/3

APPALTATORE	DIRETTORE DELLA PROGETTAZIONE	PROGETTISTA
Consorzio HIRPINIA AV Il Direttore Tecnico Ing. Vincenzo Morello 10/06/2020	Il Responsabile integrazione fra le varie prestazioni specialistiche Ing. G. Cassari	<b>ROCKSOIL</b> Ing. G. Cassari

COMMESSA	LOTTO	FASE	ENTE	TIPO DOC.	OPERA/DISCIPLINA	PROGR.	REV.	SCALA:
IF28	01	E	ZZ	WZ	GN0000	005	B	1:50

Rev.	Descrizione	Redatto	Data	Verificato	Data	Approvato	Data	Autorizzato Data
A	Emissione per consegna	M. Augummo	21/03/20	B. Spignelli	21/03/20	M. Gatti	21/03/20	Ing. G. Cassari
B	Revisione per salite	M. Augummo	10/06/20	B. Spignelli	10/06/20	M. Gatti	10/06/20	

File: IF2801EZZWZGN000005B.dwg