




SEZIONE TIPO CON LIVELLO Tr 5 -  
VI03 - VIADOTTO UFITA ROCCHETTA  
SCALA 1:100

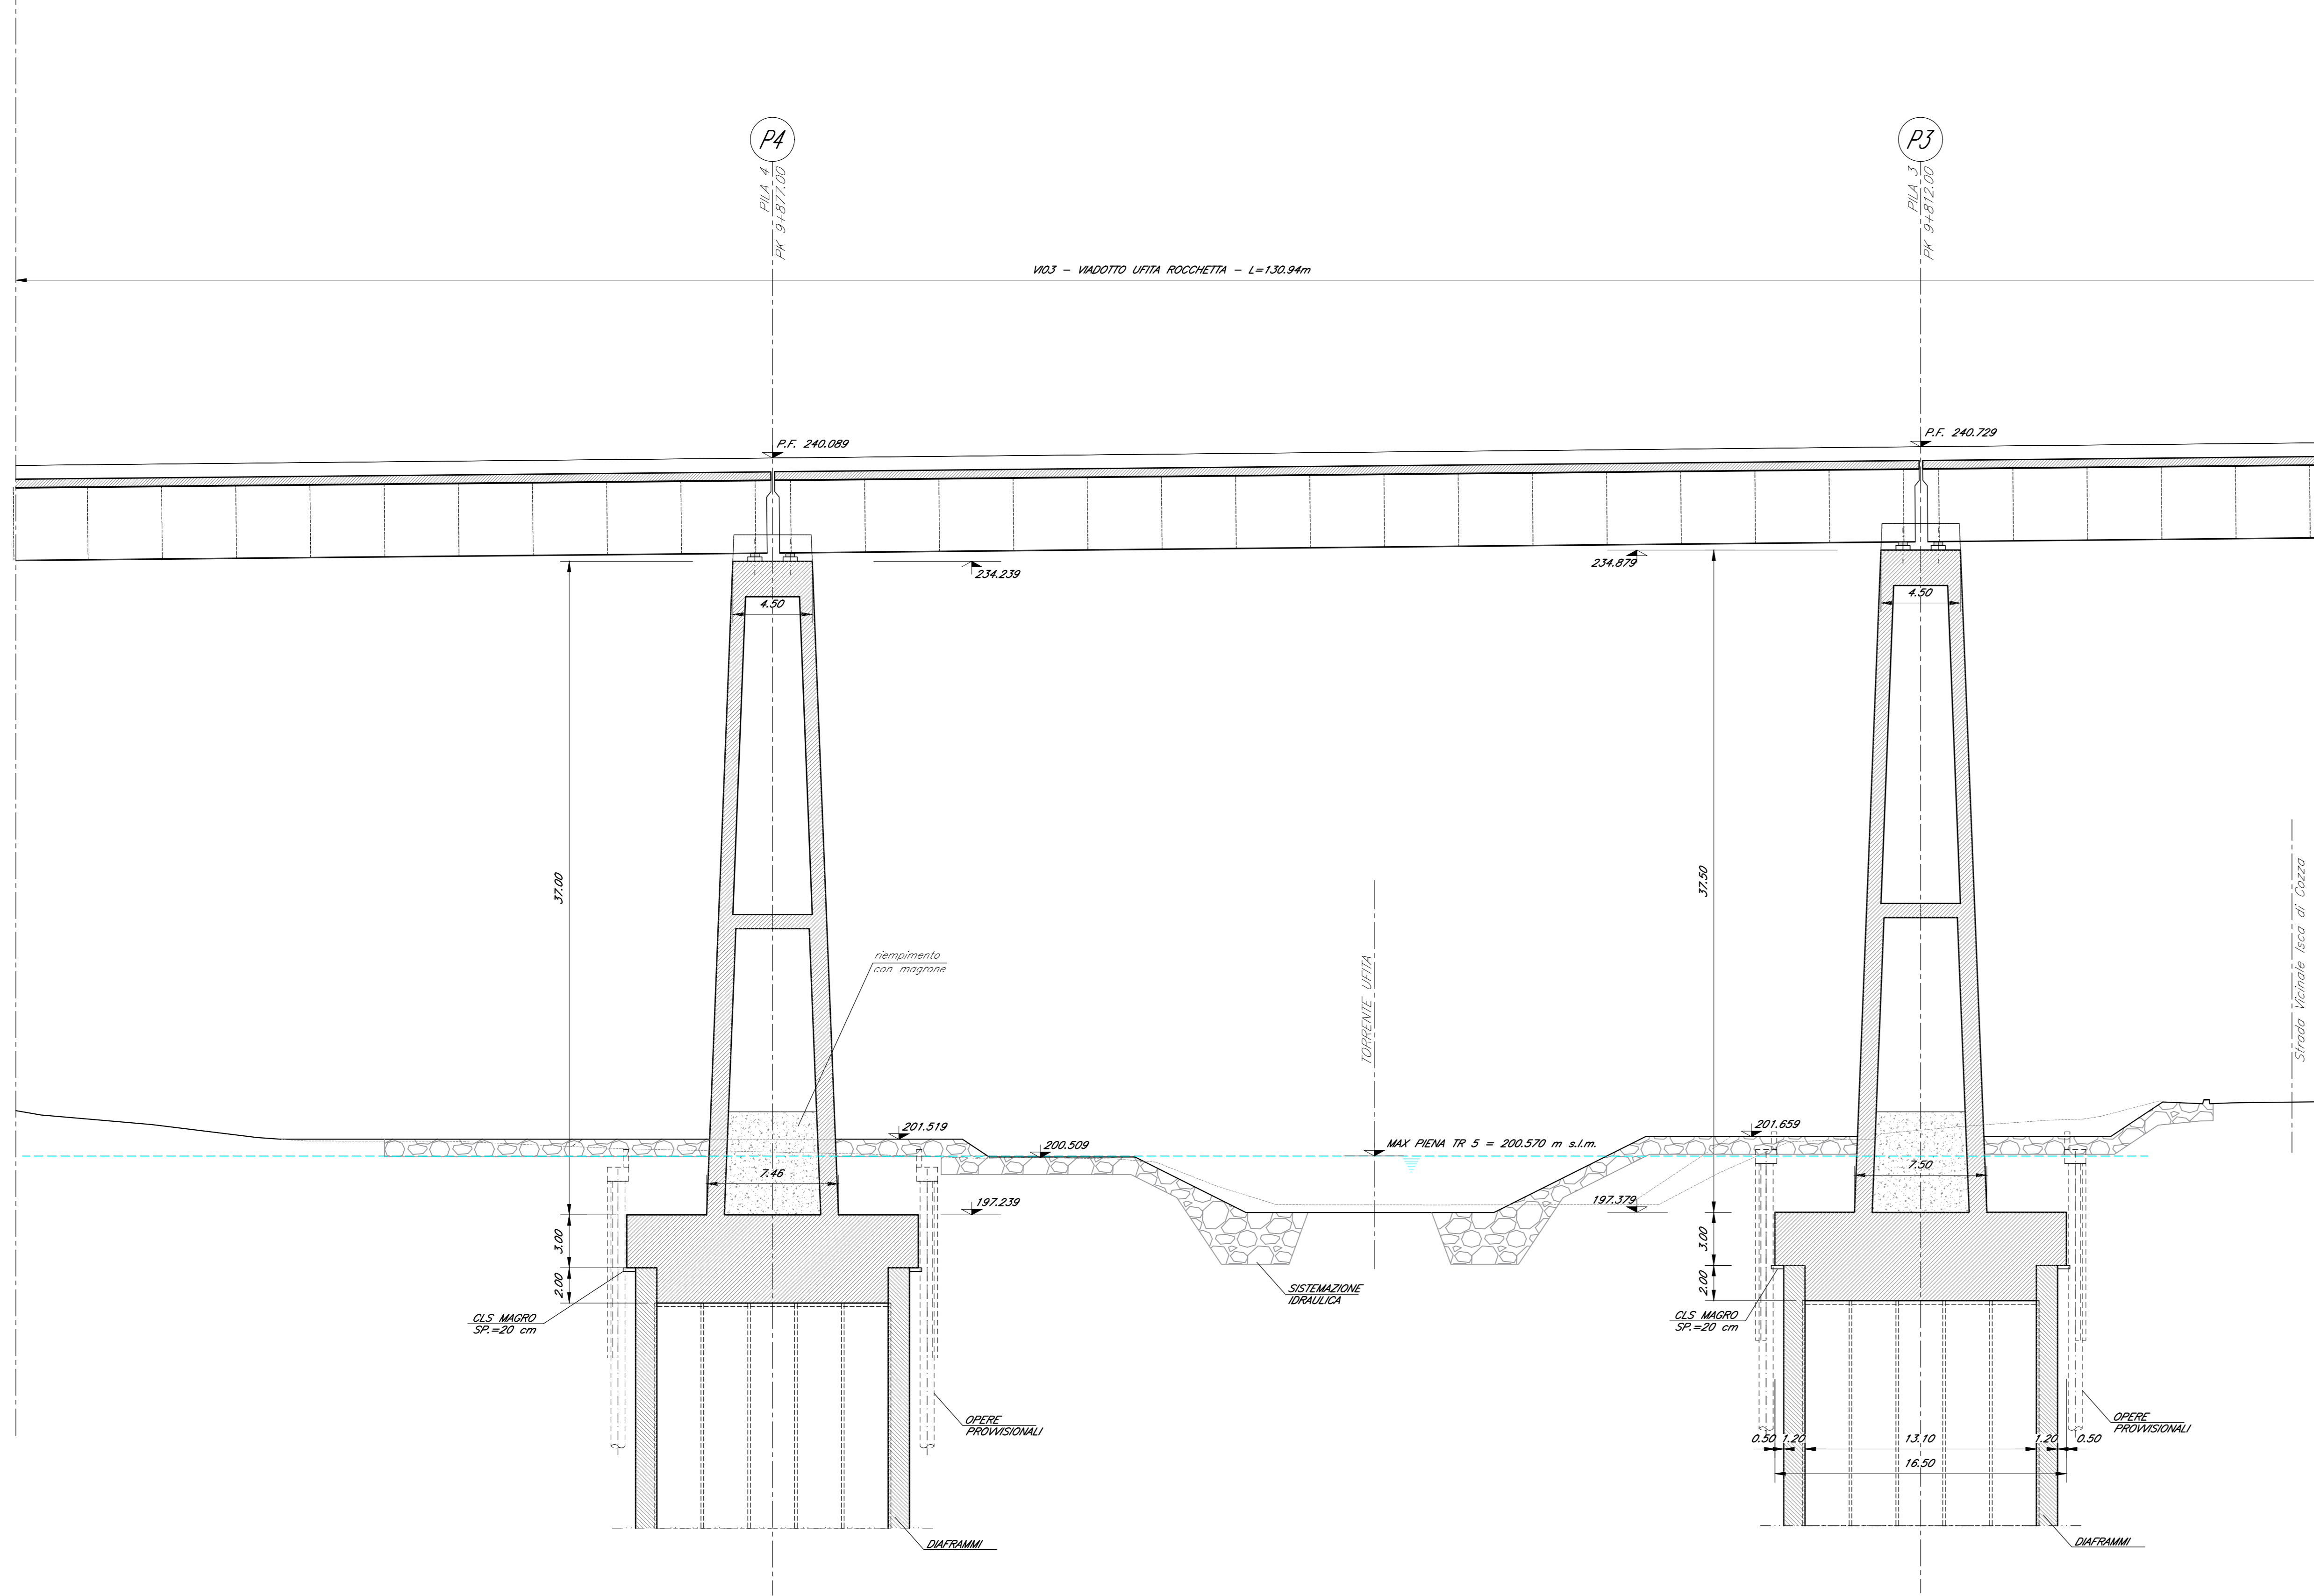


SEZIONE TIPO CON LIVELLO Tr 5 -  
VI04 - VIADOTTO UFITA APICE  
SCALA 1:100

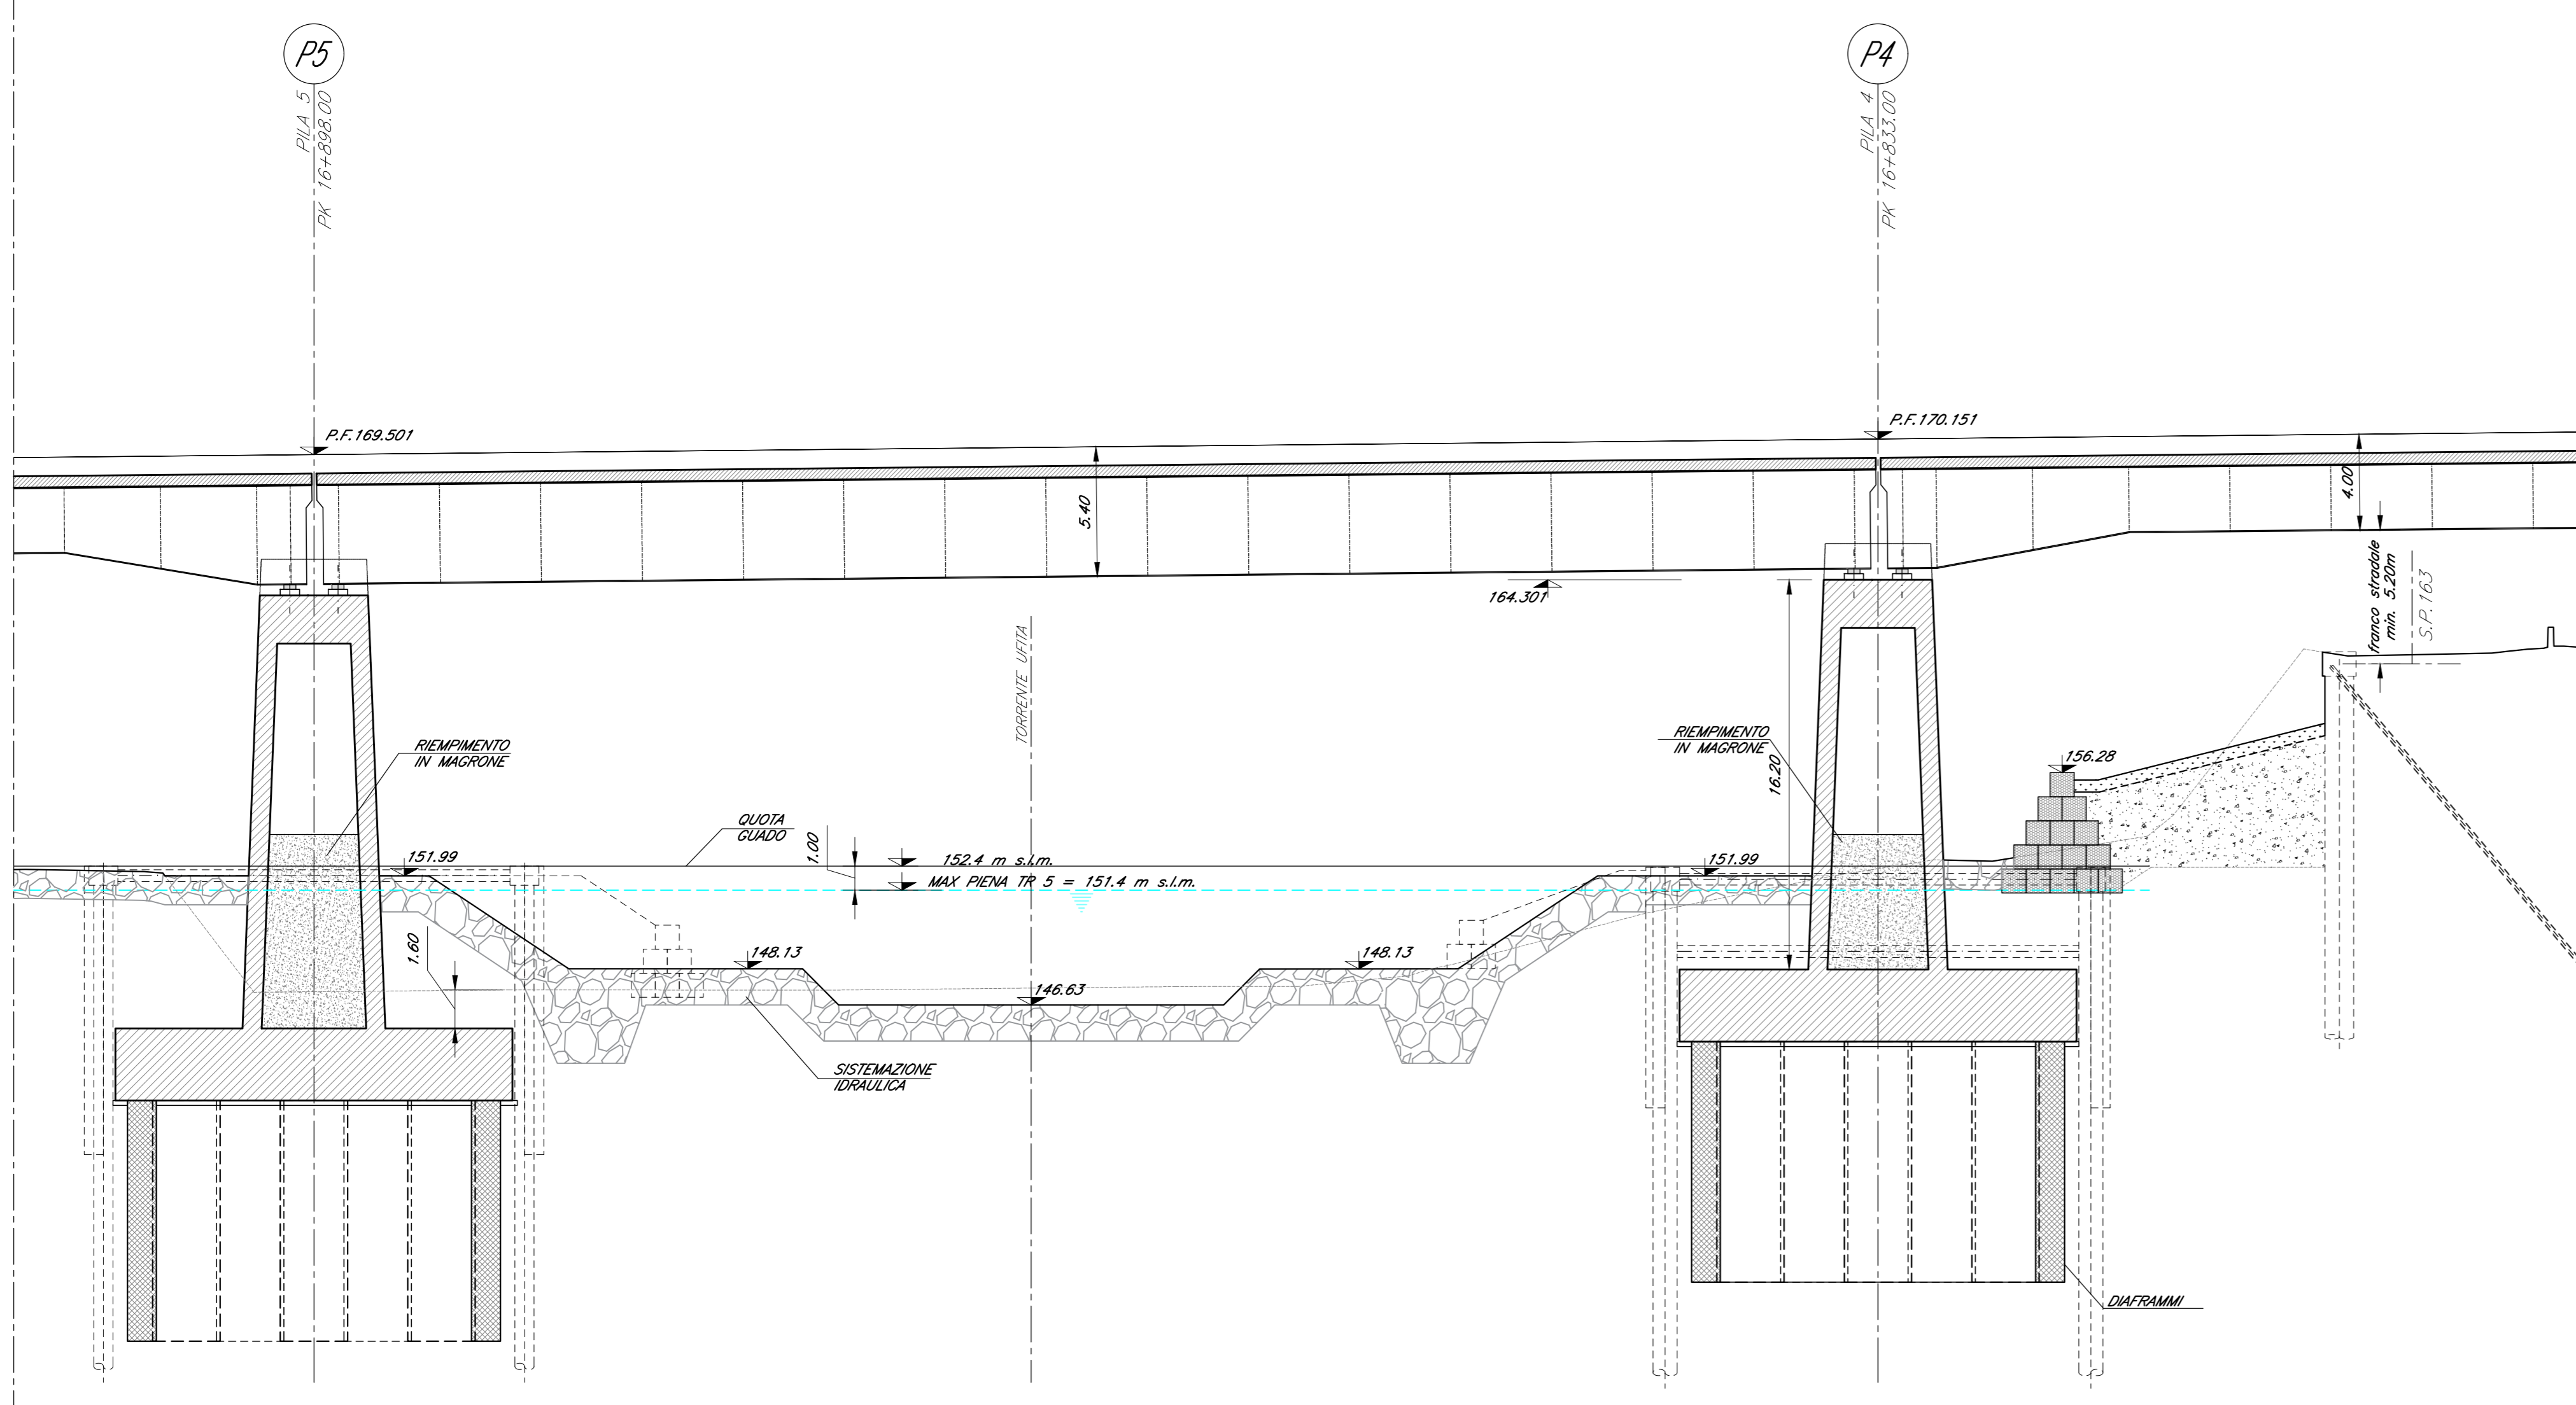

STRALCIO PLANIMETRICO  
SCALA 1:2000

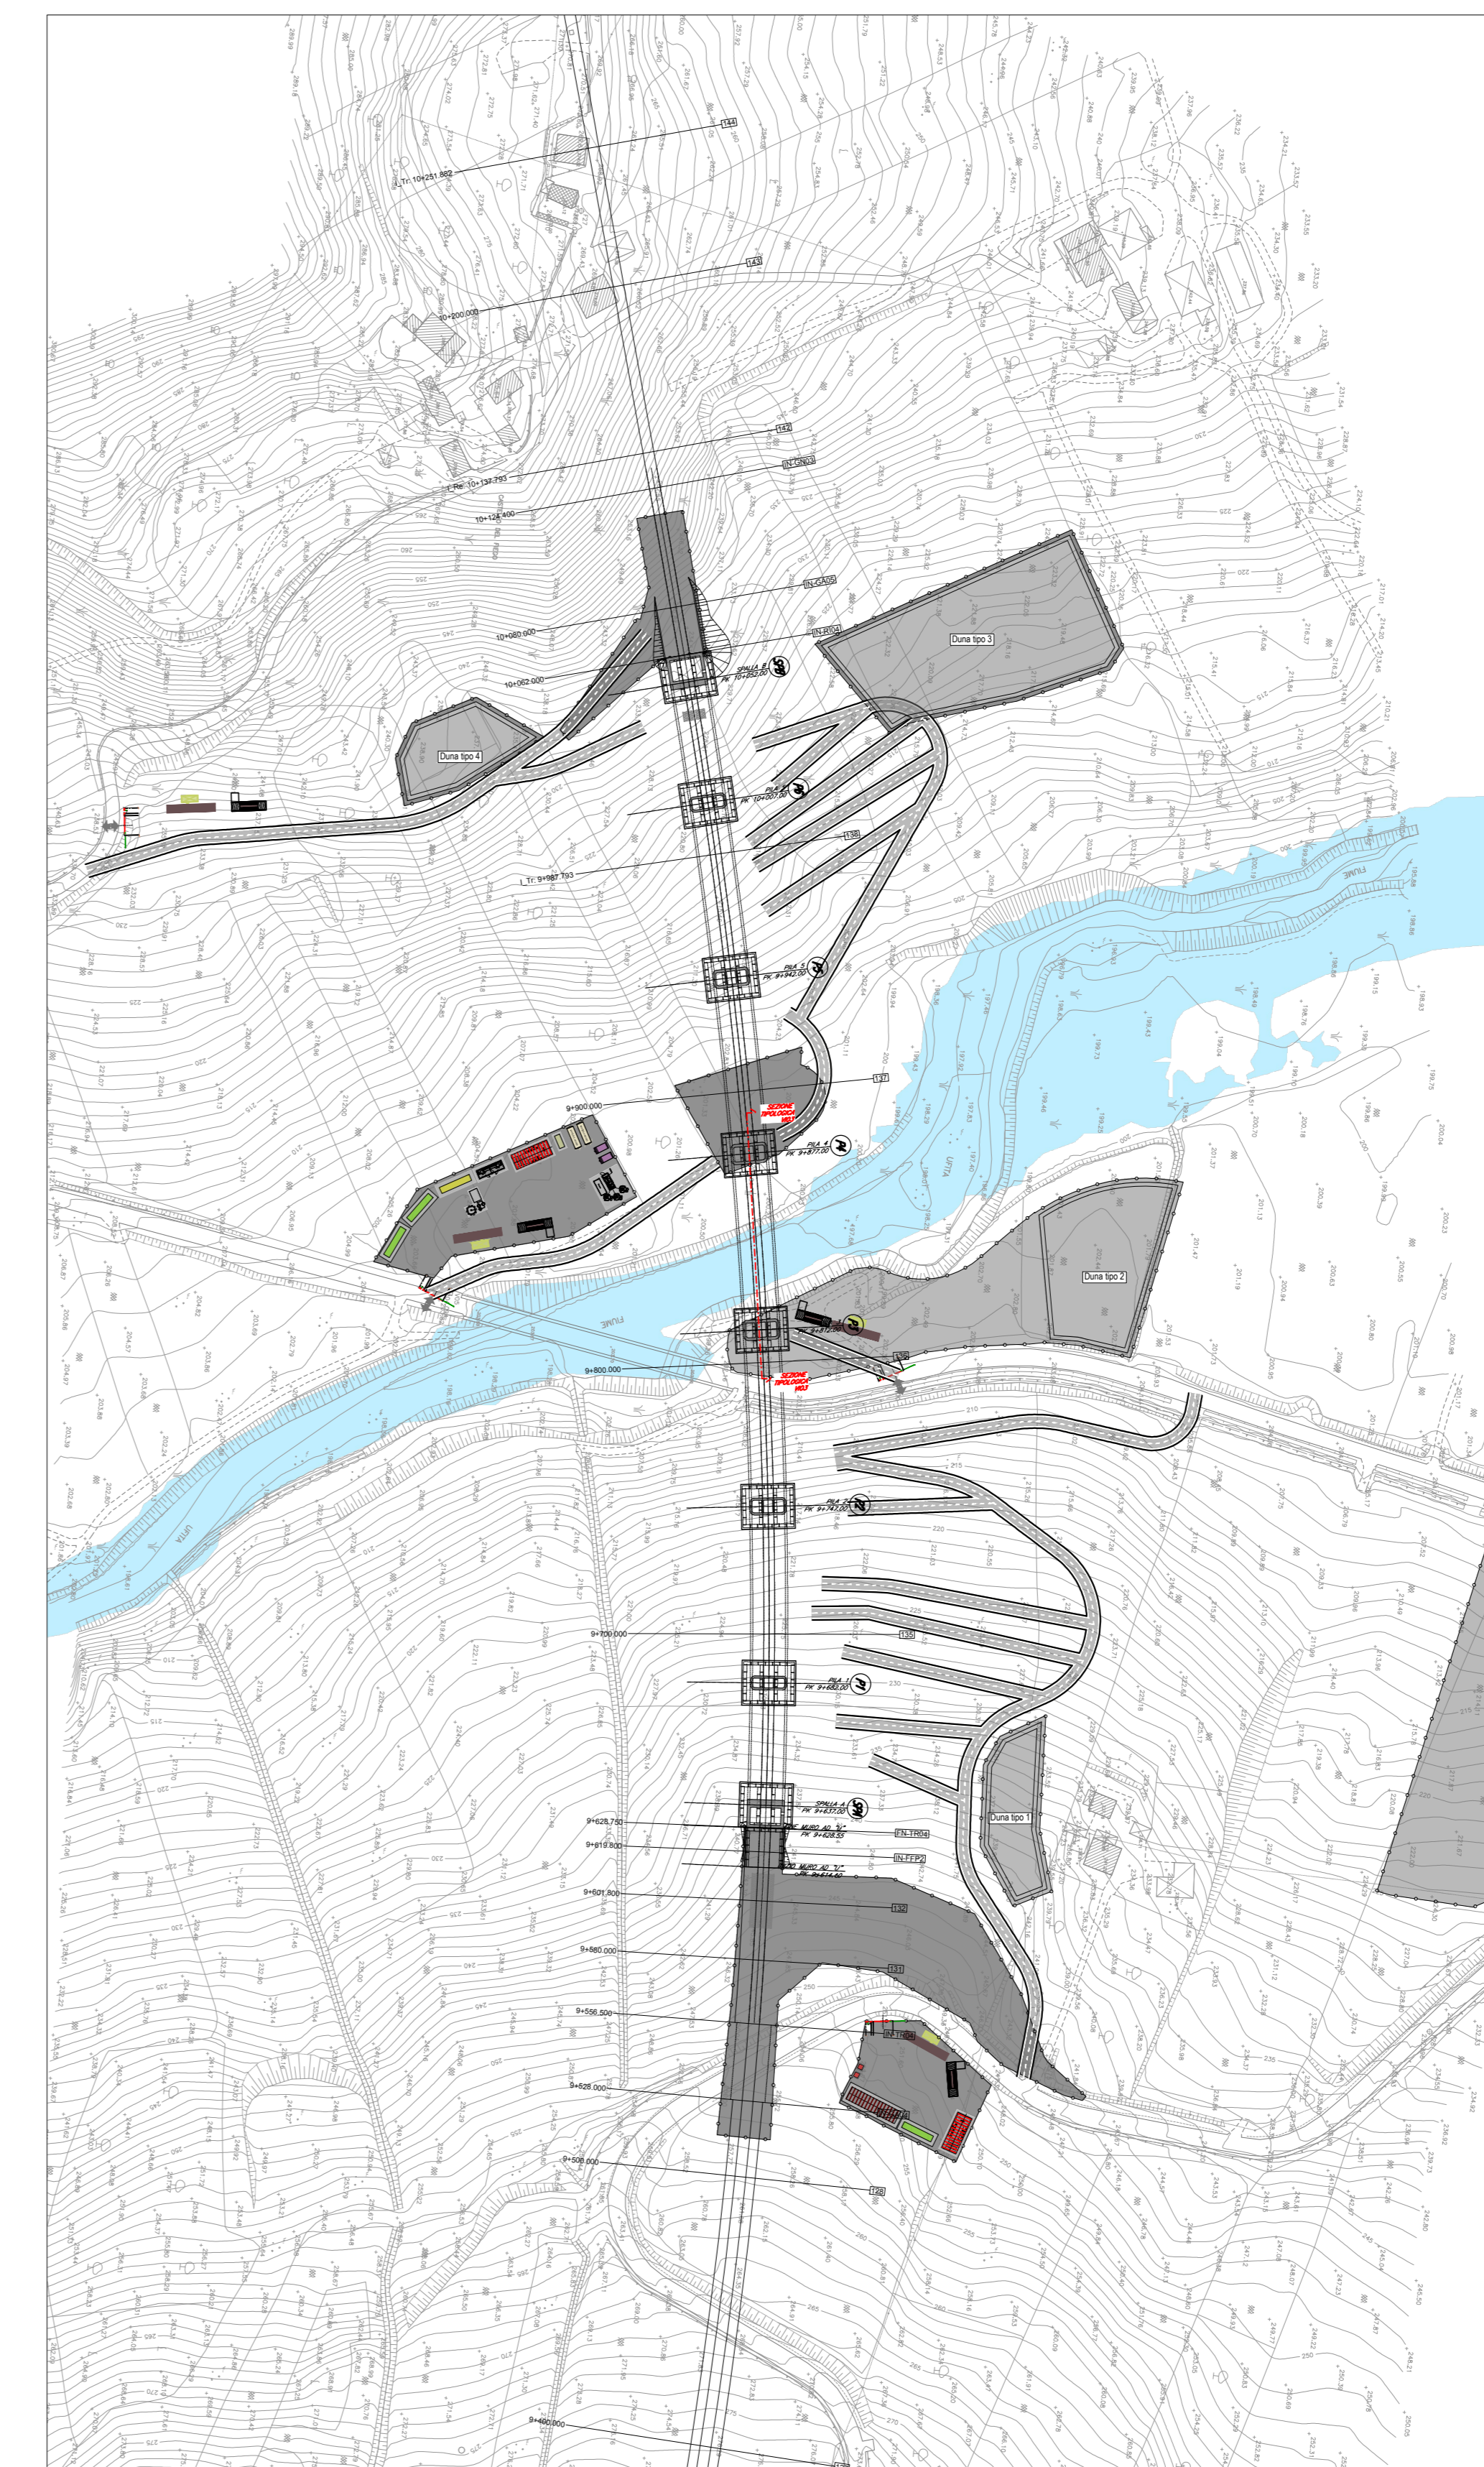

STRALCIO PLANIMETRICO  
SCALA 1:2000

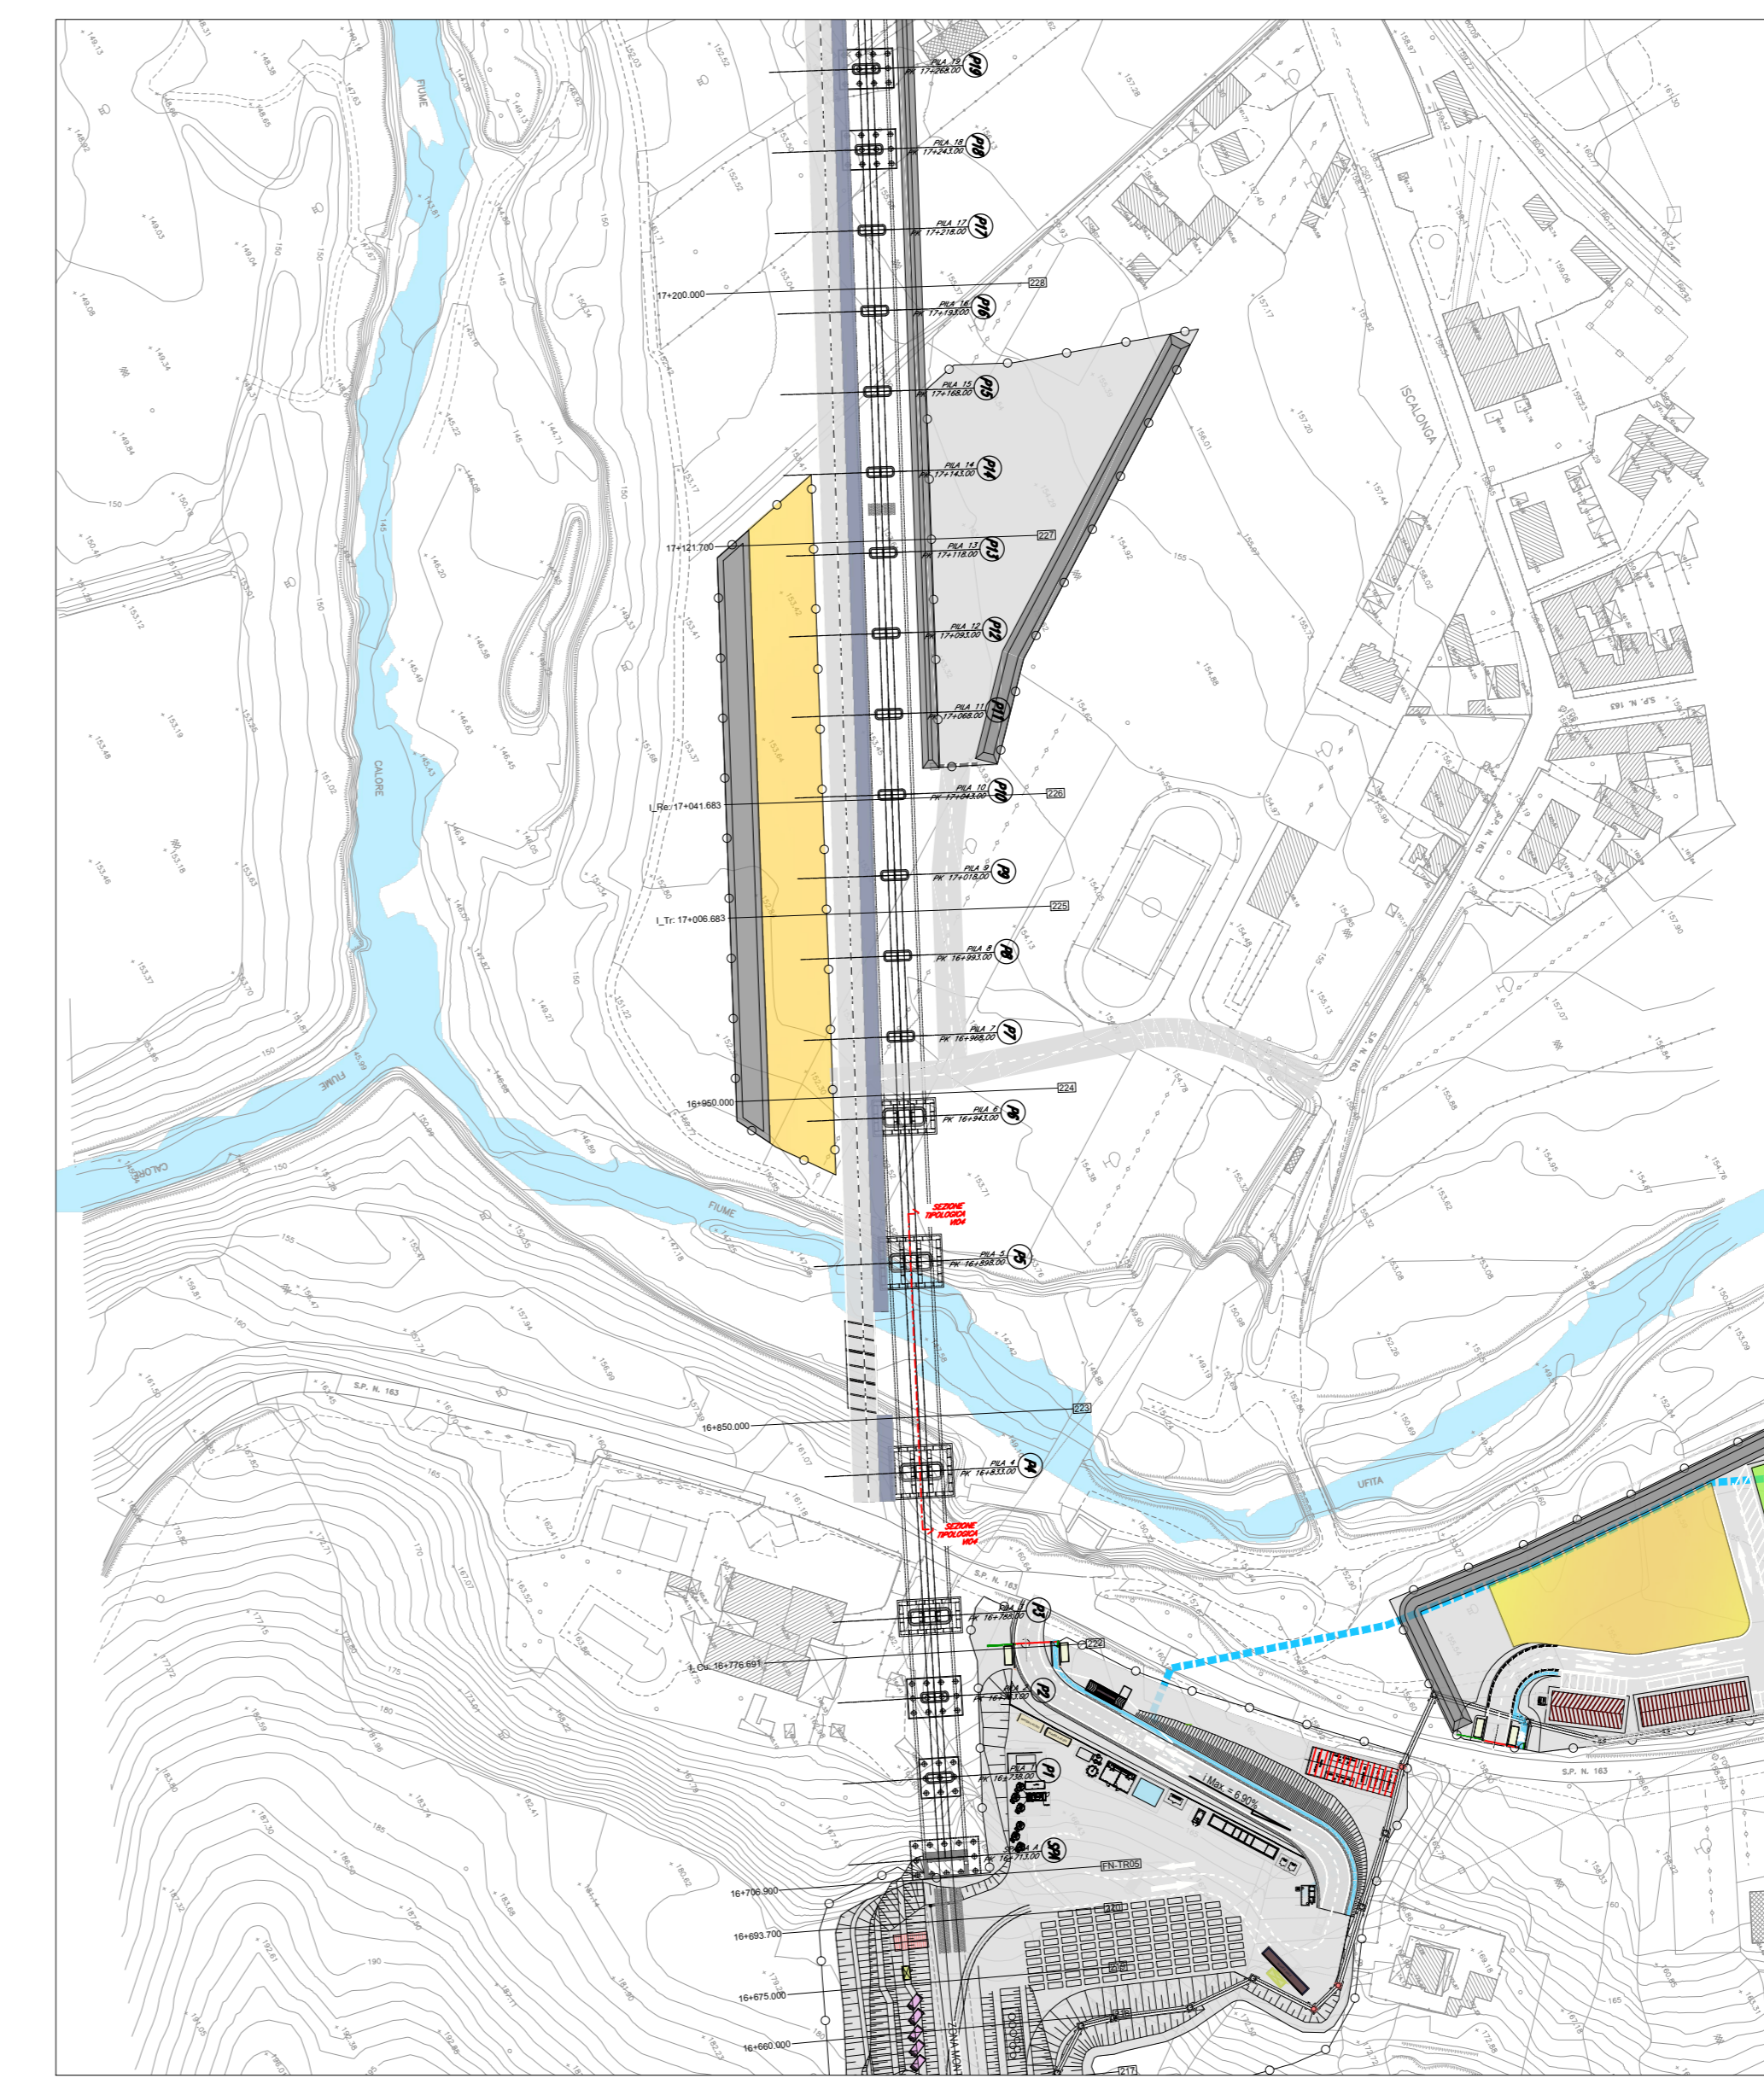

COMMITTENTE:  
**RFI**  
GRUPPO FERROVIE DELLO STATO ITALIANE

DIREZIONE LAVORI:  
**ITALFERR**  
GRUPPO FERROVIE DELLO STATO ITALIANE

APPALTAZIONE:  
CONSORZIO:  
**HirpiniaAV**

SOCI:  
**salini impregilo** **ASTALDI**

PROGETTAZIONE:  
MANDATARIA:  
**ROCKSOIL** S.p.A. **NETENGINEERING** **Alpina** S.p.A.

PROGETTO ESECUTIVO  
ITINERARIO NAPOLI - BARI  
RADDOPPIO TRATTA APICE - ORSARA  
LOTTO FUNZIONALE APICE - HIRPINIA  
ID-IDROLOGIA E IDRAULICA  
SEZIONI IDRAULICHE SIGNIFICATIVE CON LIVELLI Tr FASE DI CANTIERE  
VI03 - VI04

APPALTAZIONE: CONSORZIO HIRPINIA AV Il Direttore Tecnico Ing. Vincenzo Morello 21/02/2020	DIRETTORE DELLA PROGETTAZIONE: Il Responsabile integrazione fra le varie prestazioni specialistiche Ing. G. Casiani	PROGETTISTA: <b>Alpina</b> S.p.A. Dott. Ing. O. Brasi
---	--	---

COMMESSA LOTTO FASE ENTE TIPO DOC. OPERA/DISCIPLINA PROGR. REV. SCALA:  
IF28 01 E ZZ WZ ID0002 002 B 1:100

Rev.	Descrizione	Redatto	Data	Verificato	Data	Approvato	Data	Autorizzato Data
A	Emissione per consegna	P. Santella	21/02/2020	M. Bonfanti	21/02/2020	M. Veronesi	21/02/2020	P. Gehani
B	Risparmio sistema	P. Santella	10/02/2020	M. Bonfanti	10/02/2020	M. Veronesi	10/02/2020	

File: IP2801EZZWZID0002002B.dwg n. Esib. : 0