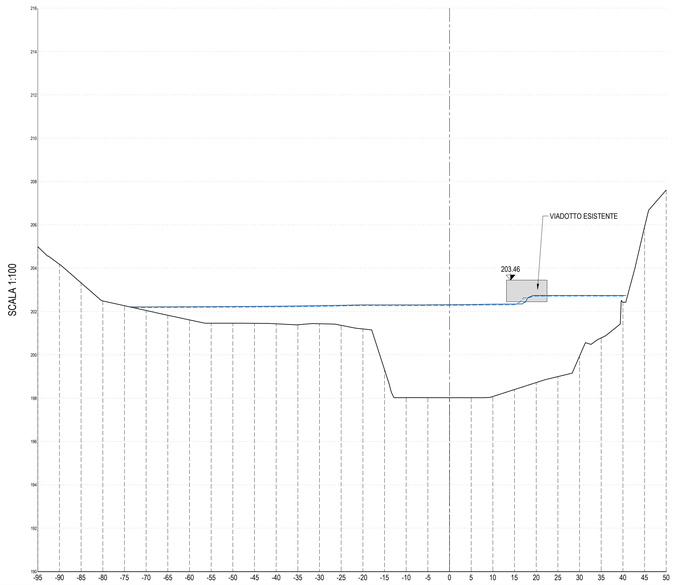

SEZIONE 1
PROGR. -0+050.00

SCALA 1: 500

Q.rif. 190.000

| | | |