


LEGENDA OPERE DI PROGETTO

-  POSTAZIONI EOLICHE IN PROGETTO
-  PIAZZOLE
-  STRADE NUOVE
-  STRADE DA ADEGUARE

LEGENDA CARTA GEOLOGICA

-  b Depositi alluvionali e alluvio-colluviali (Olocene).
-  fq Filoni idrottermali a prevalente quarzo, spesso mineralizzati a barite e fluorite (Carbonifero superiore - Permiano).
-  OSCc Unità Intrusiva di Sos Canales (Facies Loelle) - Leucograniti a granato (Carbonifero superiore - Permiano).
-  ONEa Litofacies negli Ortogneis di Lodè-Mamone - Meta-aflopegmatiti quarzo-feldspatiche (Ordoviciano medio).
-  ONE Ortogneis di Lodè-Mamone - Ortogneis granodioritici grigi, a grana media (Ordoviciano medio).
-  mi Micascisti prevalenti (Precambriano? - Paleozoico?).

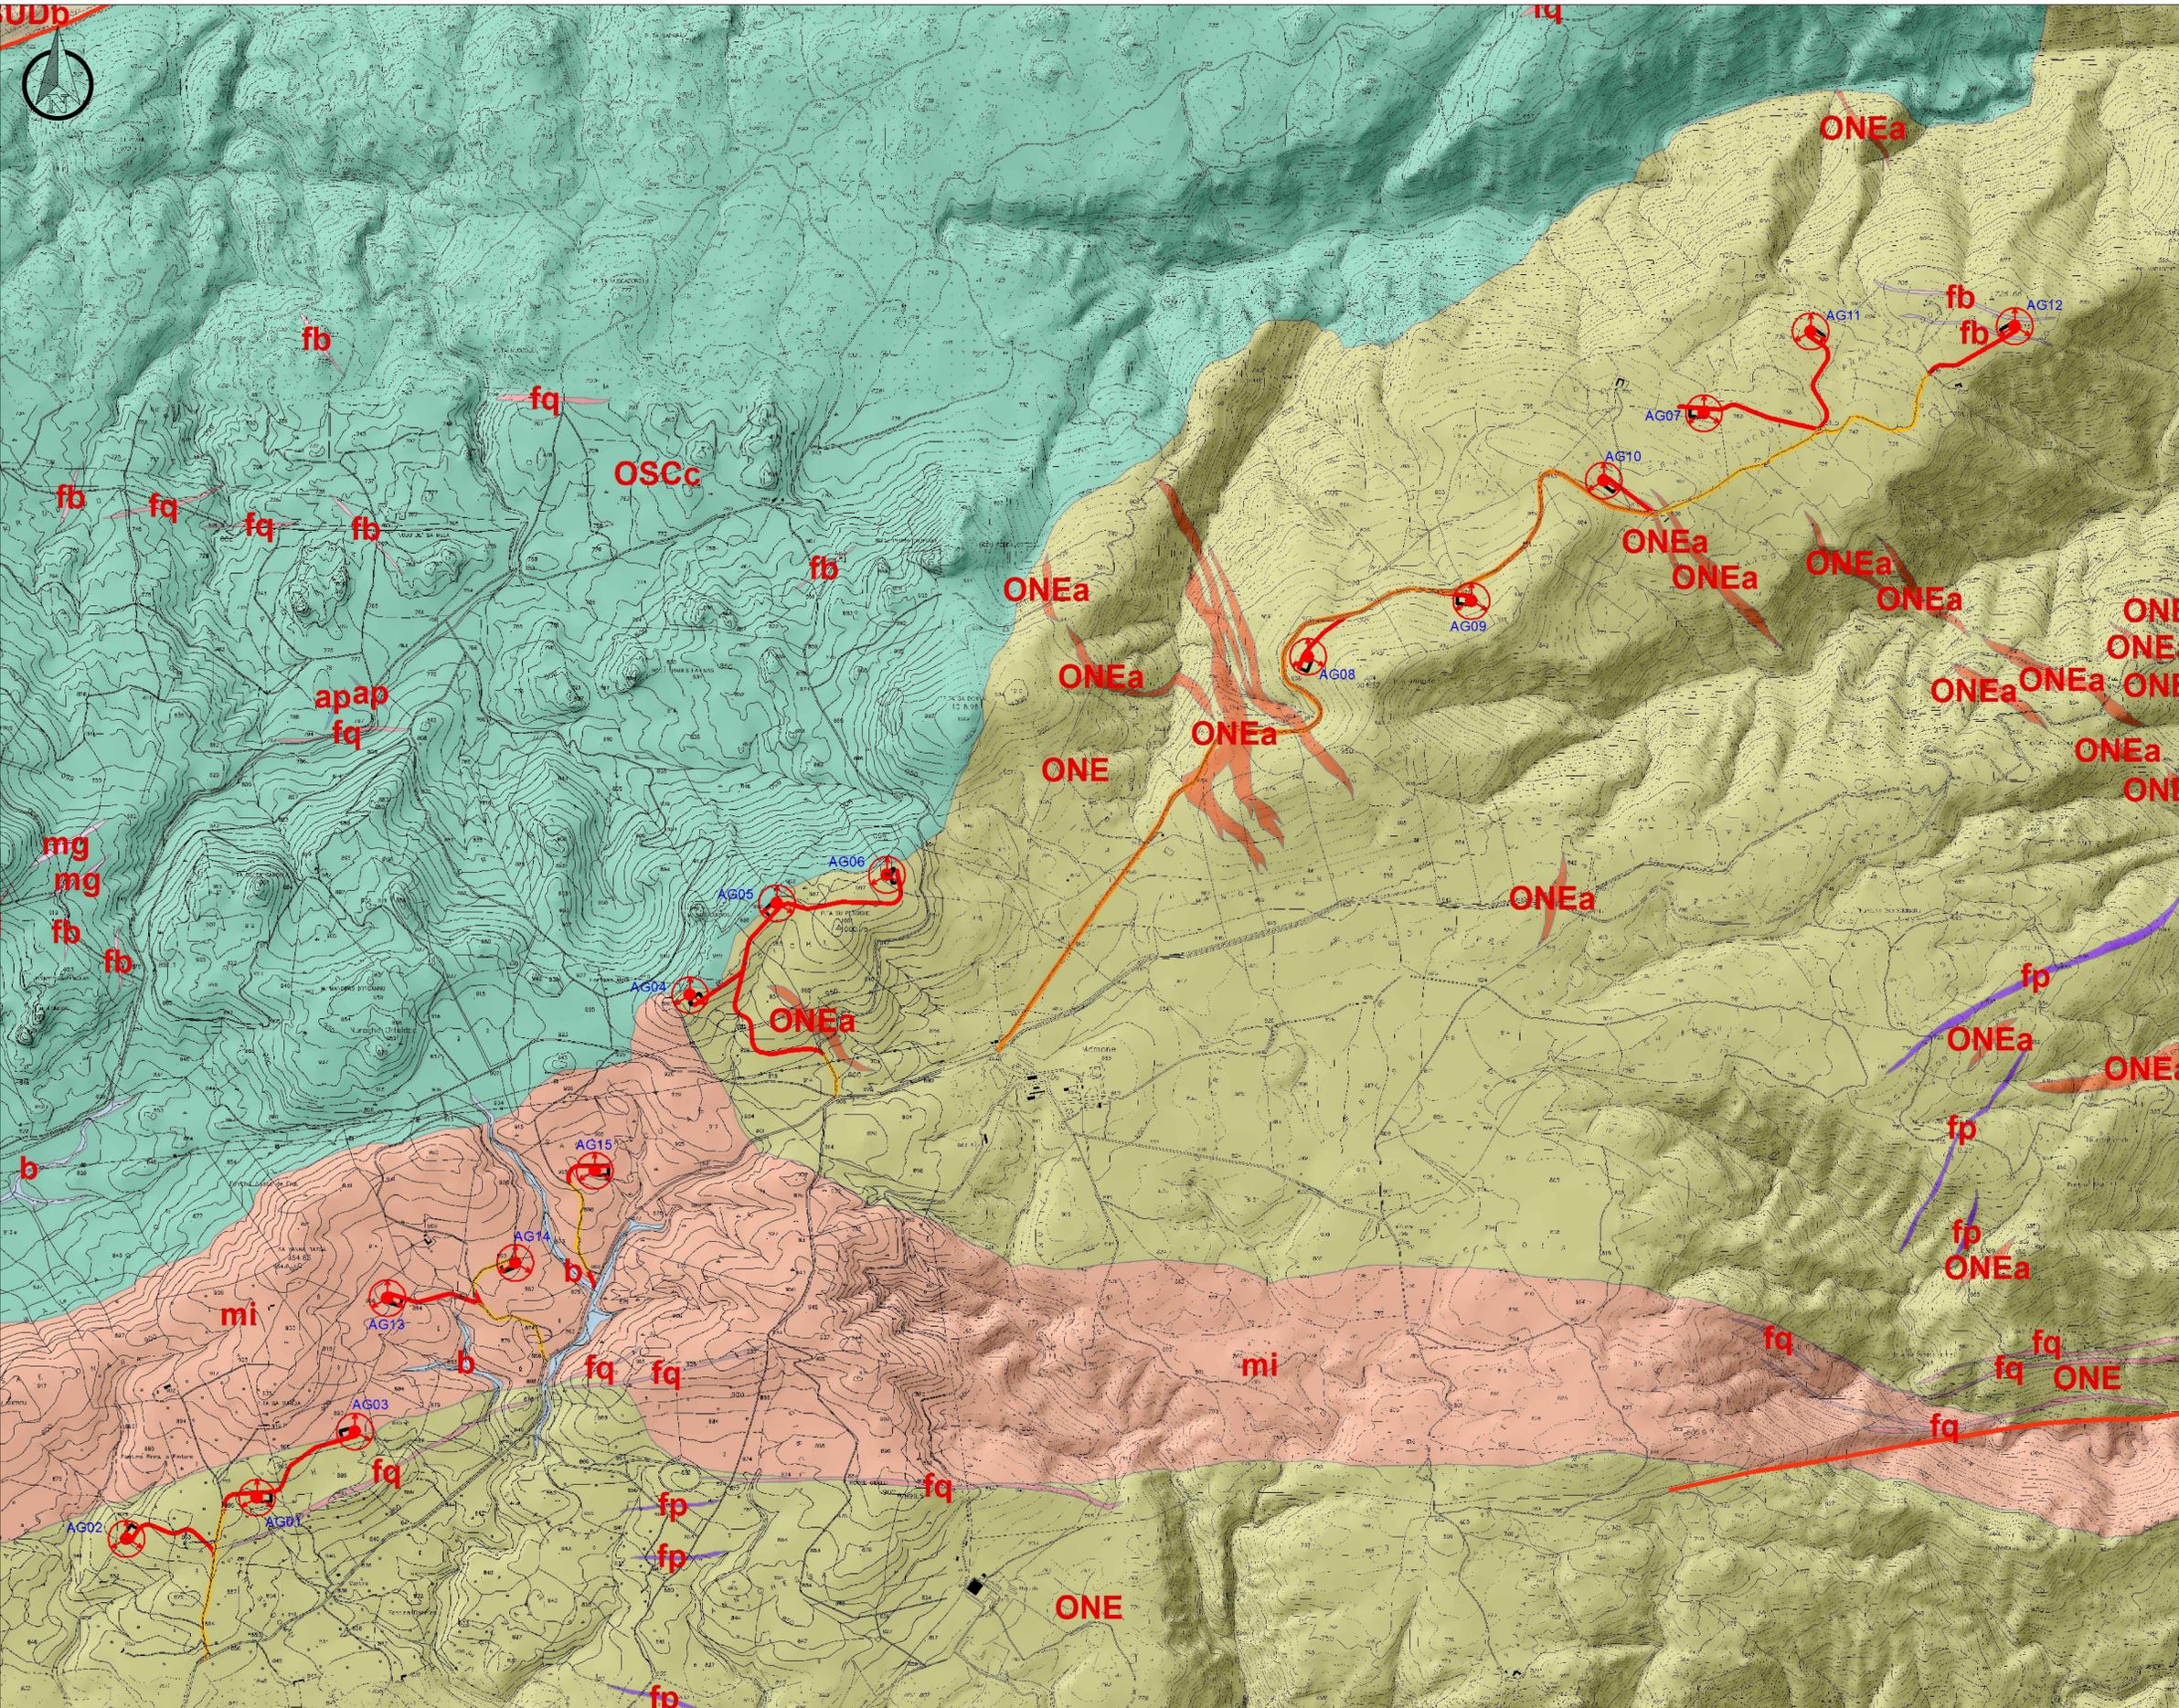

ORDINE DEI GEOLOGI
N. 211 Dott. Geol. Mauro Pompei

ORDINE DEI GEOLOGI REGIONE SARDEGNA
N. 322 Dott. Geol. Maria Francesca Lobina

REALIZZAZIONE DI UN IMPIANTO EOLICO DA 50.4 MW IN LOCALITÀ "MAMONE" - COMUNI DI BITTI E BUDDUSO' (NU) -

Progetto: PROGETTO DEFINITIVO OPERE CIVILI		WPB-B-TC2-1
Data: CARTA GEOLOGICA		Revisione: _____
Data	Rev.	Descrizione
Giugno 2020	0	Emissione
Elaborato	Disegnato	Appr.
IAT	GF	WPD

A cura di:
I.A.T. Consulenza e progetti S.r.l.
Dott. Ing. Giuseppe Frongia

Gruppo di lavoro:
Ing. Giuseppe Frongia (Coordinatore e responsabile)
Ing. Emma Ballestracci
Dott. Geol. Mauro Pompei
Dott. Maria Capu
Ing. Stefania Corra
Dott. Marco Meloni
Ing. Emanuele Saggi
Dott. Maria Tola

Progettazione:
Dott. Ing. Giuseppe Frongia

ORDINE INGEGNERI PROVINCIA CAGLIARI
N. 3453 Dott. Ing. Giuseppe Frongia

Il Committente:
WPD Piano d'Ertilia S.r.l.
Via Averana, 102 - Roma (RM)
PEC: wpd@pianodertilia.com

iAT CONSULENZA E PROGETTI

wpd

Elaborazioni I.A.T. Consulenza e progetti S.r.l. con sede unica - V. Santa Margherita 6, 09124 Cagliari, Tel./Fax: +39 070 695057