


INQUADRAMENTO GEOGRAFICO INTERVENTO CON SEGNALAZIONE OSTACOLI VERTICALI

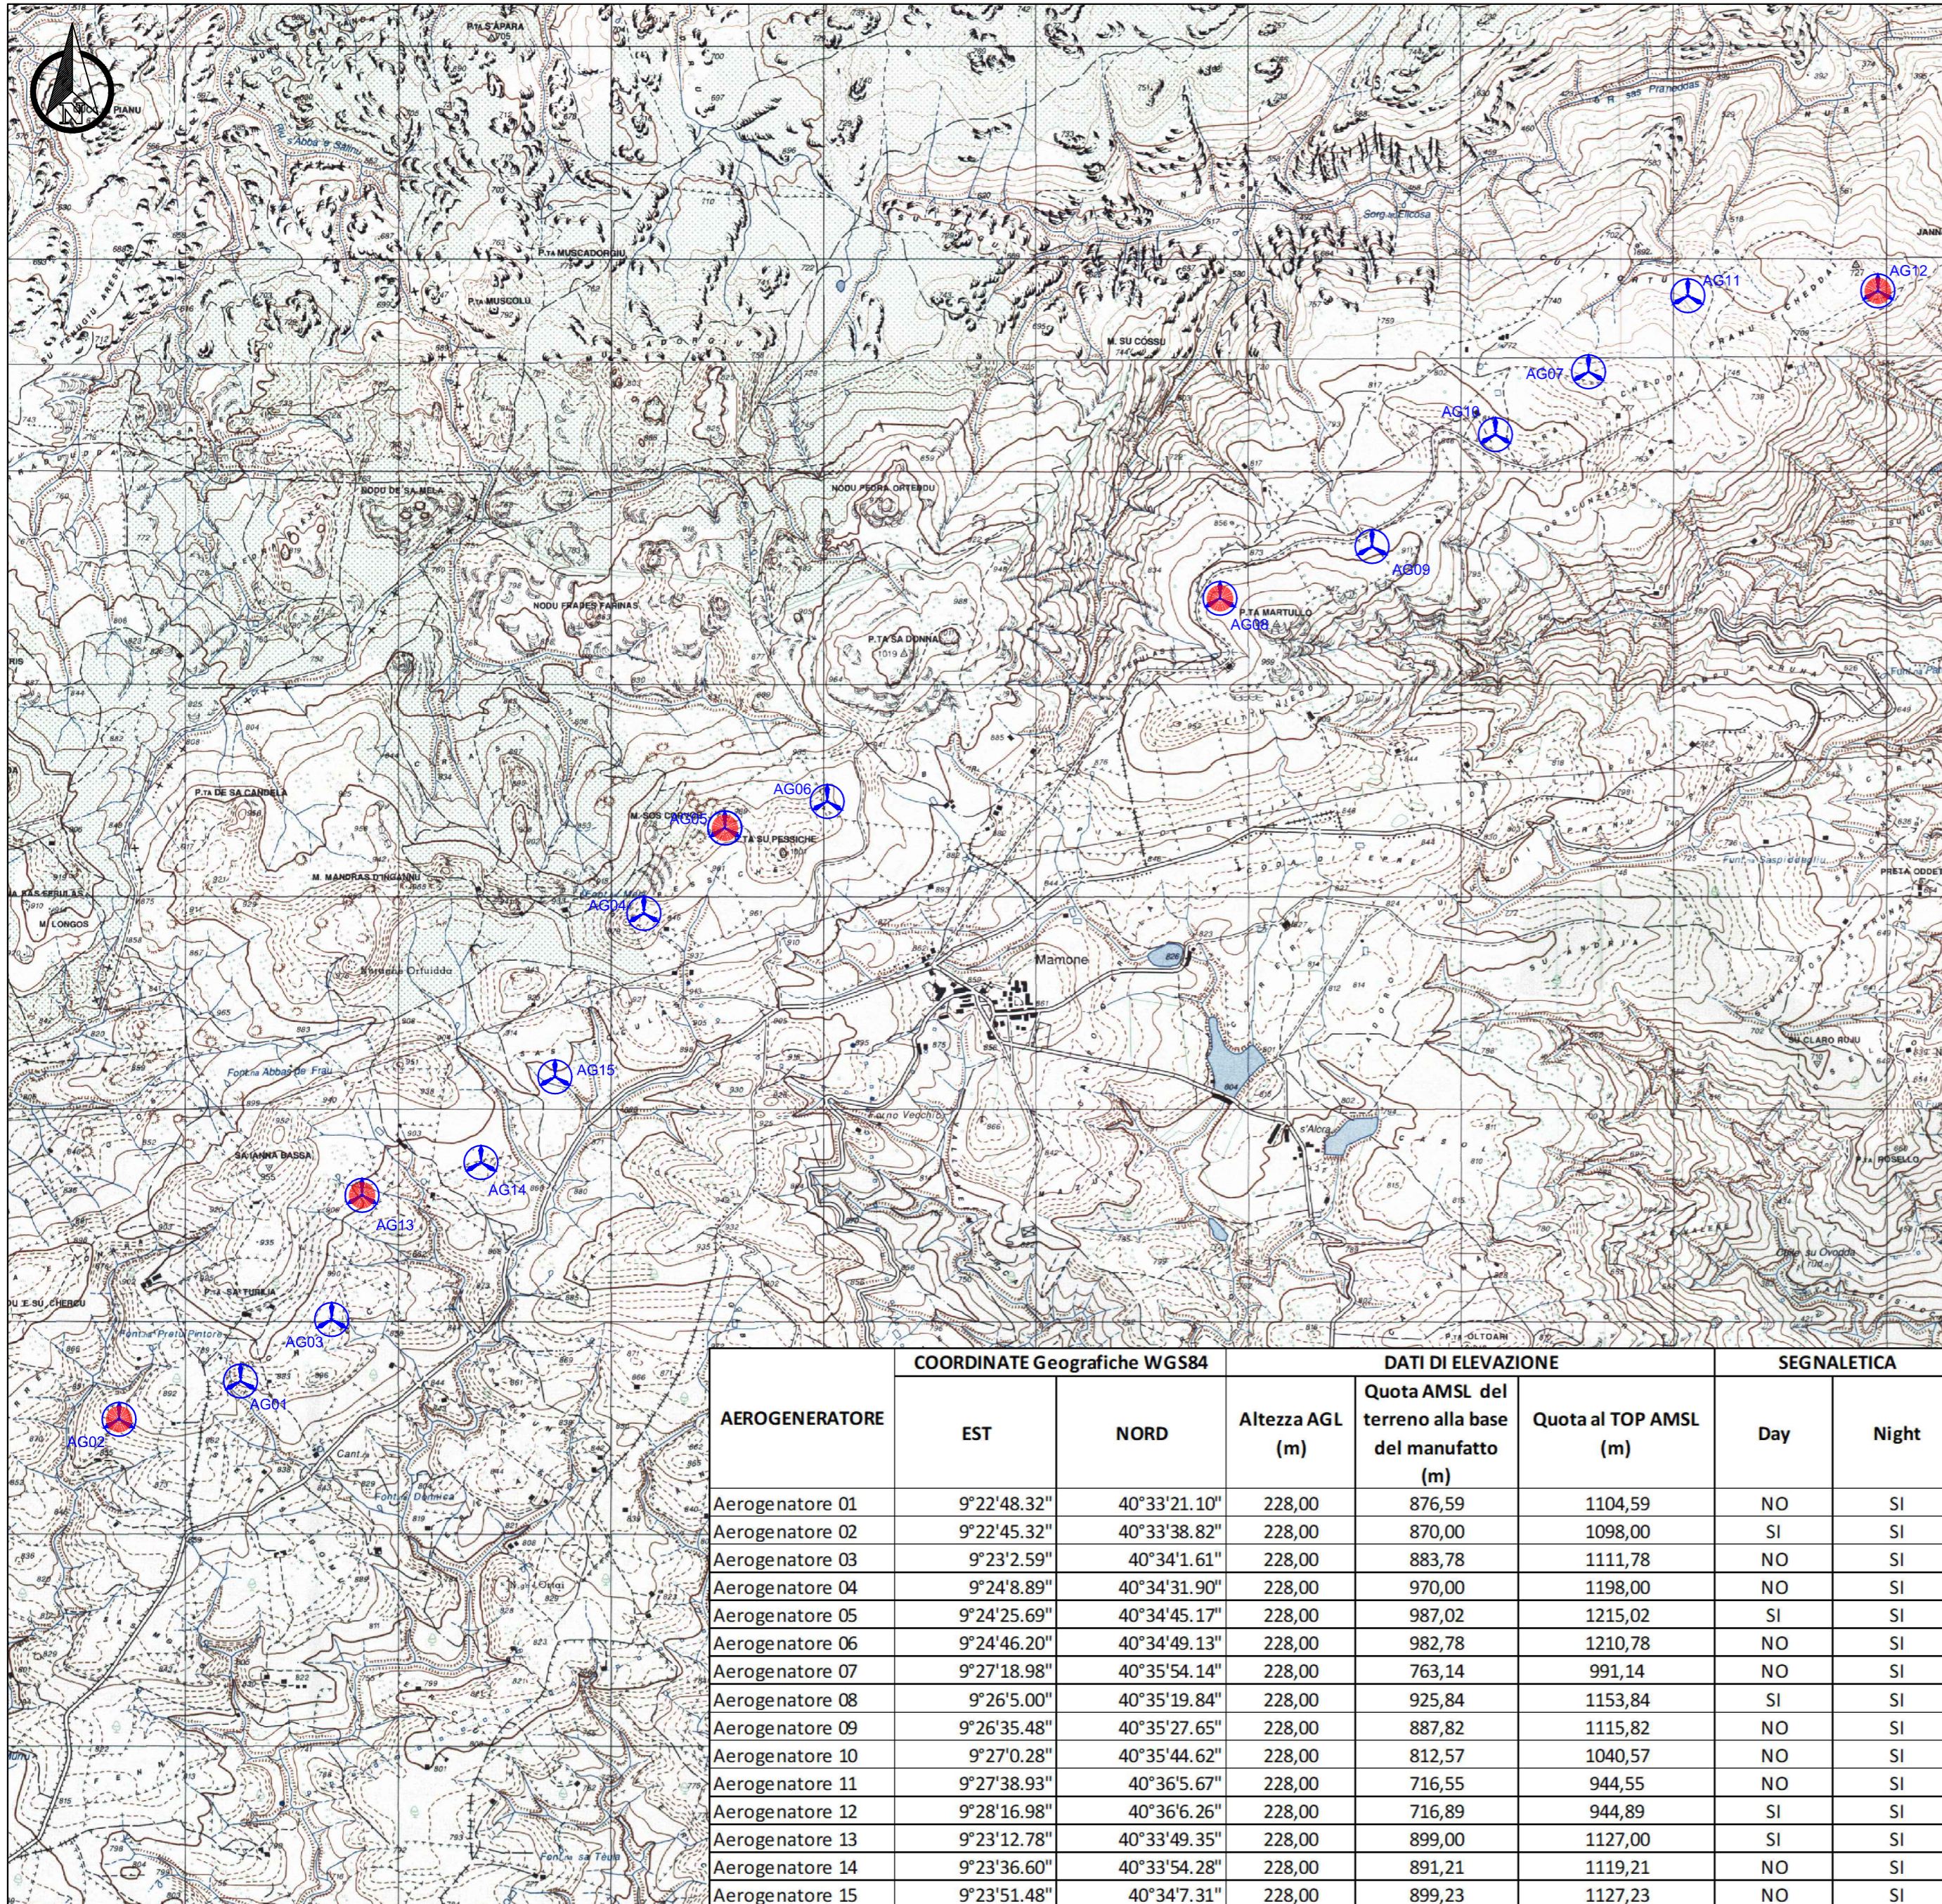

LEGENDA

- POSTAZIONI EOLICHE IN PROGETTO
- DISPOSITIVI DIURNI DI SEGNALAZIONE OSTACOLI

**REALIZZAZIONE DI UN IMPIANTO EOLICO
DA 50.4 MW IN LOCALITÀ "MAMONE"
- COMUNI DI BITTI (NU) E BUDDUSO' (SS) -**

PROGETTO DEFINITIVO OPERE CIVILI	WPD-B-TC9-1
INQUADRAMENTO GEOGRAFICO INTERVENTO CON SEGNALAZIONE OSTACOLI VERTICALI	Cod.elab. scala 1:25.000

Data	Rev.	Descrizione	Eseg.	Contr.	Appr.
Giugno 2020	0	Emissione	IAT	GF	WPD

AEROGENERATORE	COORDINATE Geografiche WGS84		DATI DI ELEVAZIONE			SEGNALETICA	
	EST	NORD	Altezza AGL (m)	Quota AMSL del terreno alla base del manufatto (m)	Quota al TOP AMSL (m)	Day	Night
Aerogeneratore 01	9°22'48.32"	40°33'21.10"	228,00	876,59	1104,59	NO	SI
Aerogeneratore 02	9°22'45.32"	40°33'38.82"	228,00	870,00	1098,00	SI	SI
Aerogeneratore 03	9°23'2.59"	40°34'1.61"	228,00	883,78	1111,78	NO	SI
Aerogeneratore 04	9°24'8.89"	40°34'31.90"	228,00	970,00	1198,00	NO	SI
Aerogeneratore 05	9°24'25.69"	40°34'45.17"	228,00	987,02	1215,02	SI	SI
Aerogeneratore 06	9°24'46.20"	40°34'49.13"	228,00	982,78	1210,78	NO	SI
Aerogeneratore 07	9°27'18.98"	40°35'54.14"	228,00	763,14	991,14	NO	SI
Aerogeneratore 08	9°26'5.00"	40°35'19.84"	228,00	925,84	1153,84	SI	SI
Aerogeneratore 09	9°26'35.48"	40°35'27.65"	228,00	887,82	1115,82	NO	SI
Aerogeneratore 10	9°27'0.28"	40°35'44.62"	228,00	812,57	1040,57	NO	SI
Aerogeneratore 11	9°27'38.93"	40°36'5.67"	228,00	716,55	944,55	NO	SI
Aerogeneratore 12	9°28'16.98"	40°36'6.26"	228,00	716,89	944,89	SI	SI
Aerogeneratore 13	9°23'12.78"	40°33'49.35"	228,00	899,00	1127,00	SI	SI
Aerogeneratore 14	9°23'36.60"	40°33'54.28"	228,00	891,21	1119,21	NO	SI
Aerogeneratore 15	9°23'51.48"	40°34'7.31"	228,00	899,23	1127,23	NO	SI

A cura di:
I.A.T. Consulenza e progetti S.r.l.
Dott. Ing. Giuseppe Frongia

Gruppo di lavoro:
Ing. Giuseppe Frongia (coordinatore e responsabile)
Ing. Marianna Barbarino
Ing. Enrica Batzella
Dott. Andrea Cappai
Dott. Mauro Casti
Ing. Gianfranco Corda
Ing. Antonio Dedoni
Dott. Maurizio Medda
Ing. Gianluca Melis
Ing. Emanuela Spiga
Dott. Matteo Tatti

Dott. Geol. Mauro Pompei
Dott. Geol. Francesca Lobina

Progettazione:
Dott. Ing. Giuseppe Frongia

Il Committente:

Committente:
WPD Piano d'Ertilia S.r.l.
Via Aventino, 102 - Roma (RM)
PEC: wpdpianodertilia@legalmail.it

A2	WPD 0129-1, Impianto eolico Mamone con segnalazione ostacoli verticali	WPD 0129-1, Impianto eolico Mamone con segnalazione ostacoli verticali	2019/0183
Formato	File origine	File di stampa	Codice pratica

Elaborazioni: I.A.T. Consulenza e progetti S.r.l. con socio unico - V. Santa Margherita 4, 09124 Cagliari, Tel./Fax +39.070.658297

Disegni, calcoli, specifiche e tutte le altre informazioni contenute nel presente documento sono di proprietà della I.A.T. Consulenza e progetti S.r.l. Al ricevimento di questo documento la stessa diffida portante di riprodurlo, in tutto o in parte, e di rivelarne il contenuto in assenza di esplicita autorizzazione.