

SEZIONI RAPPRESENTATIVE OSTACOLI VERTICALI

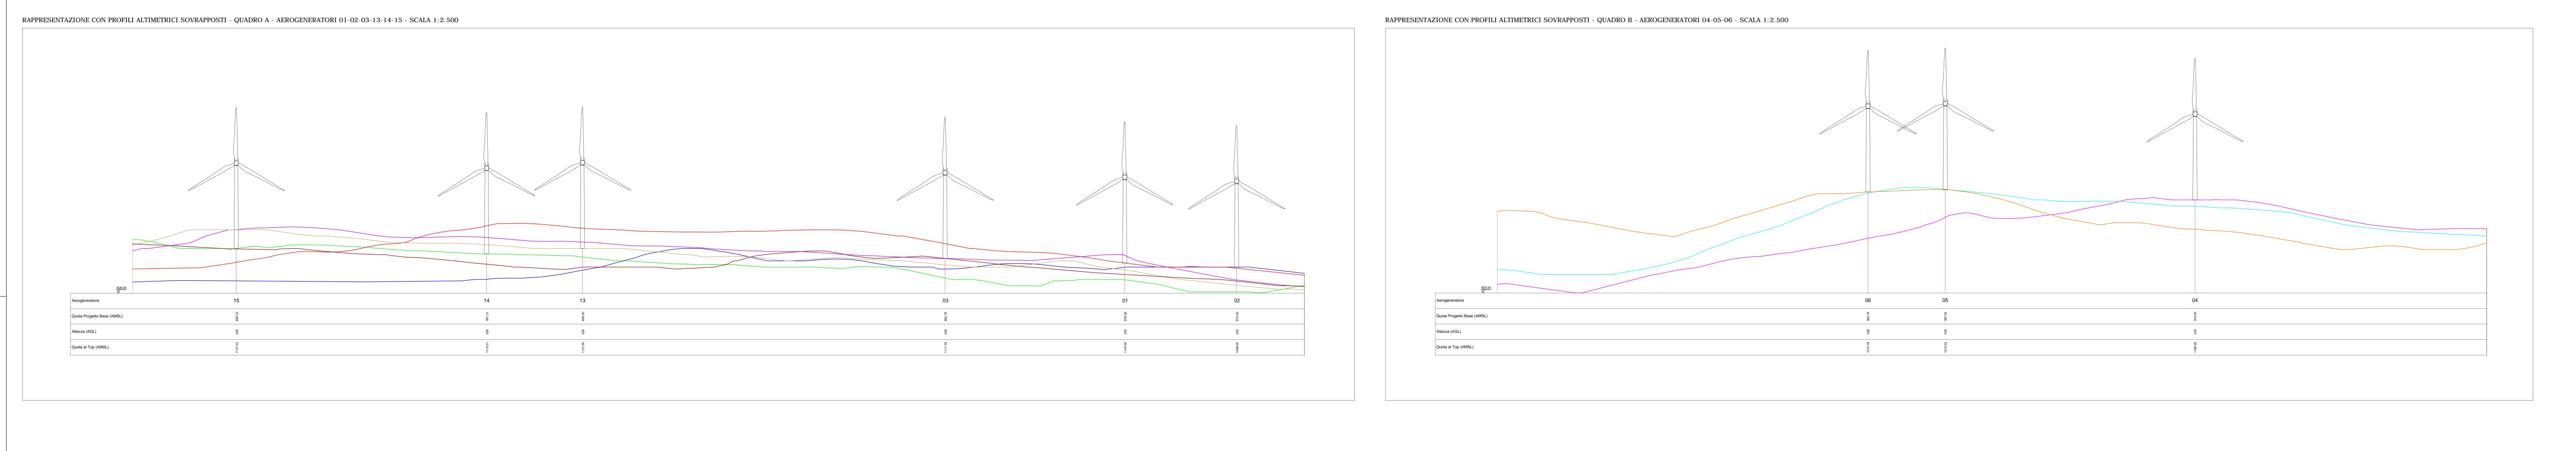

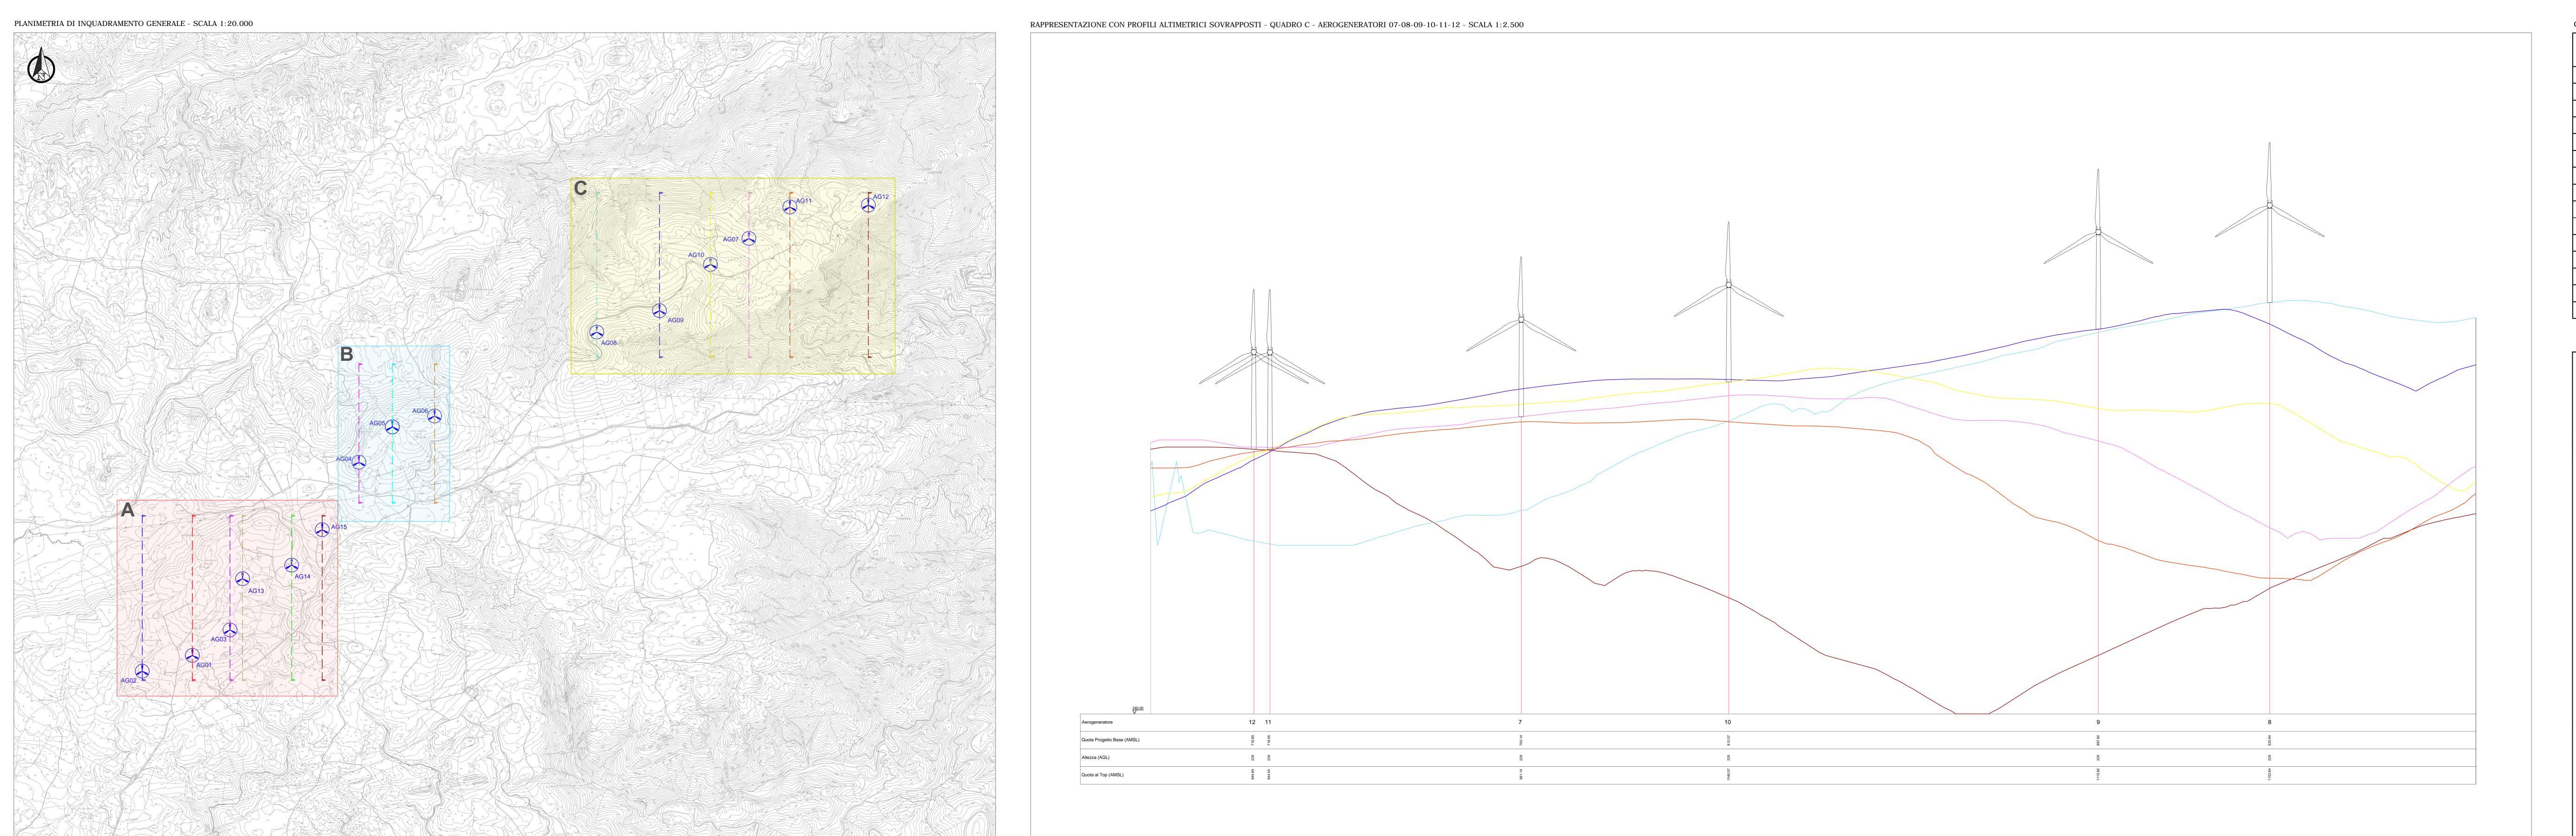

COORDINATE POSIZIONE AEROGENERATORI

Aerogeneratore	COORDINATE Geografiche WGS84		
	Lon	Lat	Quota
Aerogenatore 01	9°22'48.32"	40°33'21.10"	876,59
Aerogenatore 02	9°22'45.32"	40°33'38.82"	870,00
Aerogenatore 03	9°23'2.59"	40°34'1.61"	883,78
Aerogenatore 04	9°24'8.89"	40°34'31.90"	970,00
Aerogenatore 05	9°24'25.69"	40°34'45.17"	987,02
Aerogenatore 06	9°24'46.20"	40°34'49.13"	982,78
Aerogenatore 07	9°27'18.98"	40°35'54.14"	763,14
Aerogenatore 08	9°26'5.00"	40°35'19.84"	925,84
Aerogenatore 09	9°26'35.48"	40°35'27.65"	887,82
Aerogenatore 10	9°27'0.28"	40°35'44.62"	812,57
Aerogenatore 11	9°27'38.93"	40°36'5.67"	716,55
Aerogenatore 12	9°28'16.98"	40°36'6.26"	716,89
Aerogenatore 13	9°23'12.78"	40°33'49.35"	899,00
Aerogenatore 14	9°23'36.60"	40°33'54.28"	891,21
Aerogenatore 15	9°23'51.48"	40°34'7.31"	899,23

REALIZZAZIONE DI UN IMPIANTO EOLICO DA 50.4 MW IN LOCALITÀ "MAMONE"

- COMUNI DI BITTI (NU) E BUDDUSO' (SS) -

