QUADRO 1

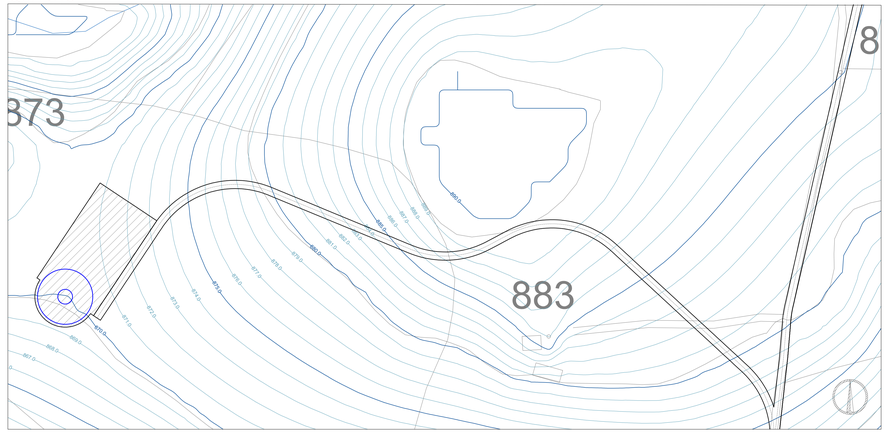

QUADRO 6

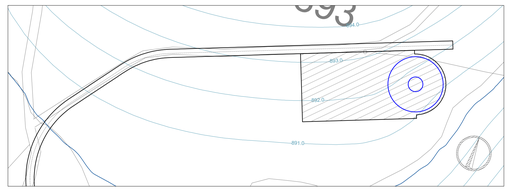

PLANIMETRIA DI RIFERIMENTO

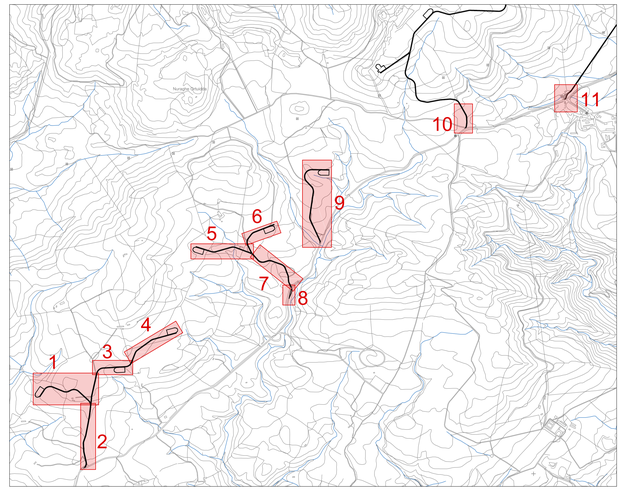

QUADRO 2

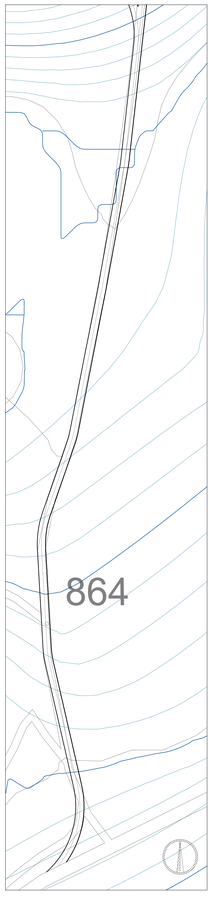

QUADRO 3

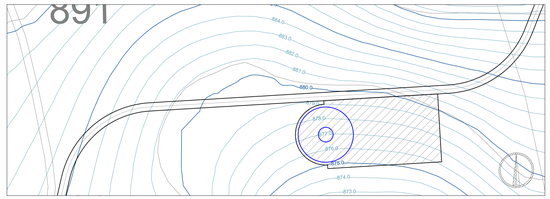

QUADRO 4

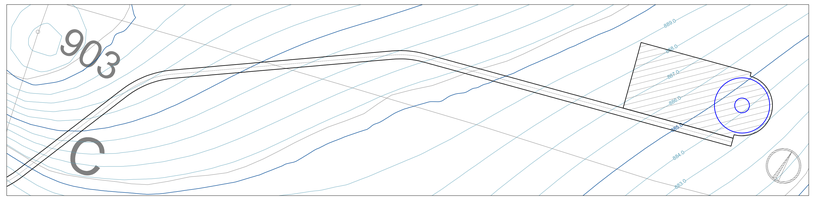

QUADRO 5

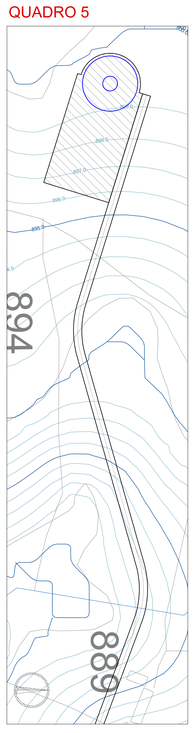

QUADRO 8

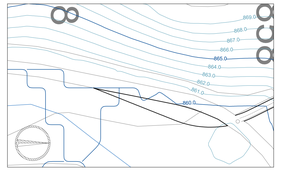

QUADRO 10

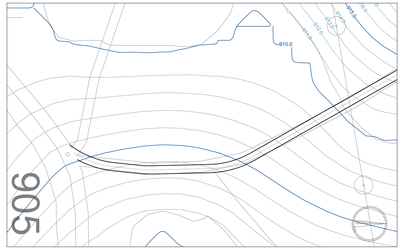

QUADRO 7

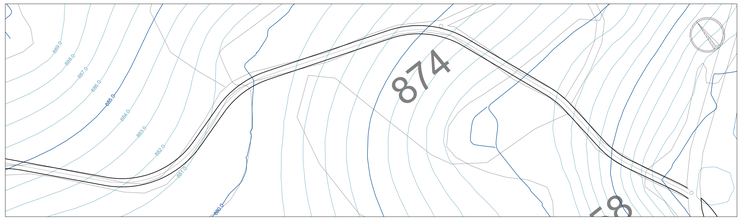

QUADRO 9

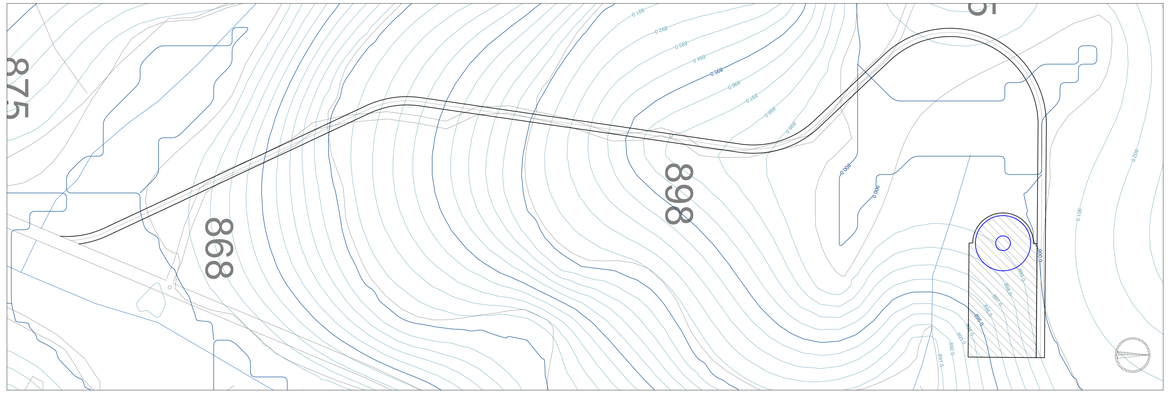

QUADRO 11

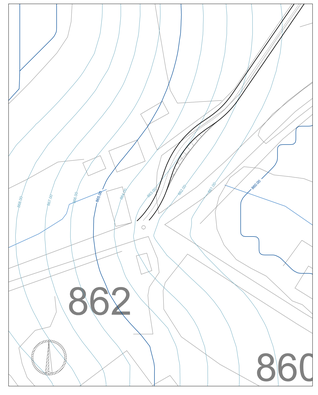

LEGENDA

Curve di livello direttrici equidistanza 5 m

Curve di livello normali equidistanza 1 m

REALIZZAZIONE DI UN IMPIANTO EOLICO DA 50.4 MW IN LOCALITÀ "MAMONE"

- COMUNI DI BITTI E BUDDUSO' (NU) -

Oggetto	PROGETTO DEFINITIVO OPERE CIVILI	WPD-B-TC7a
Titolo	**VIABILITÀ ED AREE DI CANTIERE STATO DI FATTO - PIANO QUOTATO a**	Cod.elab. SCALA 1-1000

Data	Rev.	Descrizione	Eseg.	Contr.	Appr.
Giugno 2020	0	Emissione	IAT	GF	WPD

A cura di:
I.A.T. Consulenza e progetti S.r.l.
Dott. Ing. Giuseppe Frongia

Gruppo di lavoro:
Ing. Giuseppe Frongia (coordinatore e responsabile)
Ing. Gianfranco Corda
Ing. Enrica Balocha
Dott. Andrea Caspar
Ing. Andrea Cocco
Ing. Gianfranco Corda
Ing. Antonio Deiana
Ing. Gianluca Mascia
Ing. Gianluca Meta
Ing. Emanuele Spiga
Cert. Matteo Tuis
Dott. Geol. Mauro Pompei
Dott. Geol. Francesca Lobina

Progettazione:
Dott. Ing. Giuseppe Frongia
ORDINE INGEGNERI PROVINCIA CAGLIARI N. 3423 Dott. Ing. Giuseppe Frongia

Il Committente:

iat CONSULENZA E PROGETTI
www.iatgroup.it

Committente:
WPD Piano d'Ertilia S.r.l.
Via Avendino, 102 - Roma(RM)
PEC: wpdpianodertilia@legalmail.it

A0	WPD-B-TC7_viabilità ed aree di cantiere stato di fatto - Piano quotato.dwg	20190193
Formato	File originale	Codice pratica

Elaborazioni I.A.T. Consulenza e progetti S.r.l. con socio unico - V. Santa Margherita 4, 09124 Cagliari, Tel./Fax +39 070 658297

Disegni, calcoli, specifiche e tutte le altre informazioni contenute nel presente documento sono di proprietà della I.A.T. Consulenza e progetti s.r.l. Al trasferimento di questo documento la stessa diffida pertanto di riprodurlo, in tutto o in parte, e di trasferirne o comunicarne le contenute a soggetto autorizzato/estraneo.