



QUADRO A - VIABILITA' E PIAZZOLE - PLANIMETRIA DI PROGETTO - Scala 1:2.000

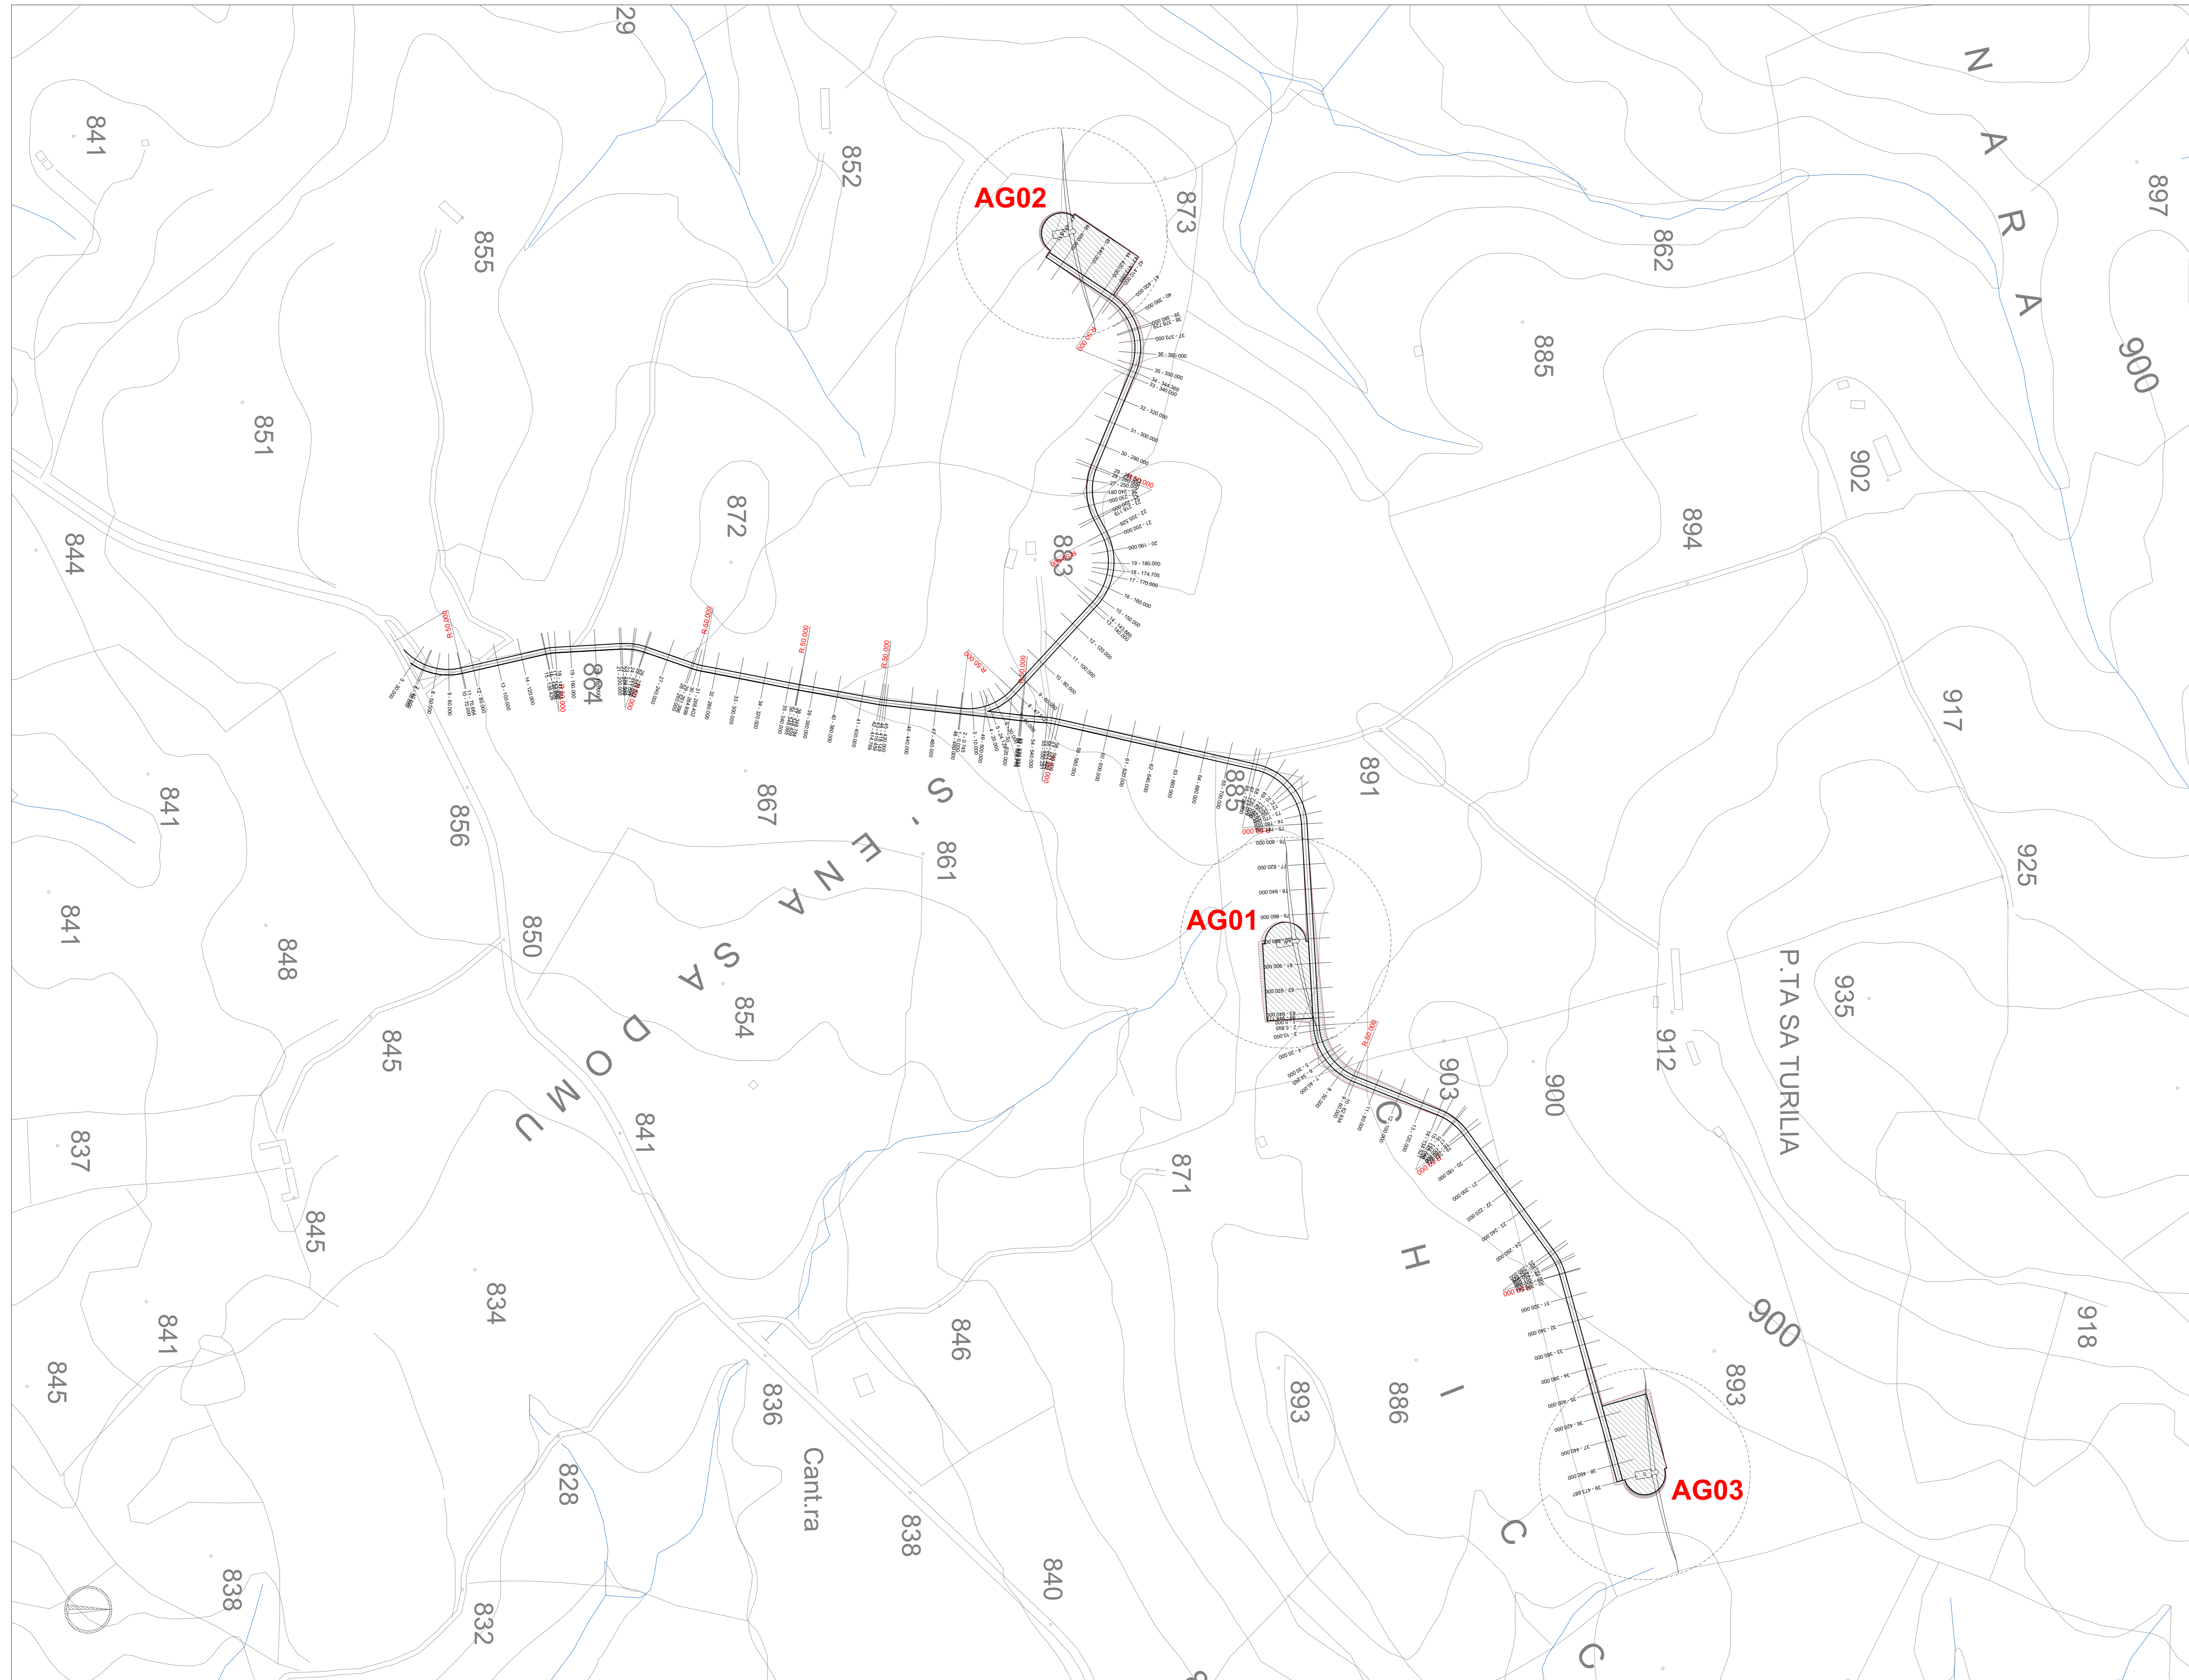

QUADRO DI UNIONE - SCALA 1:50.000

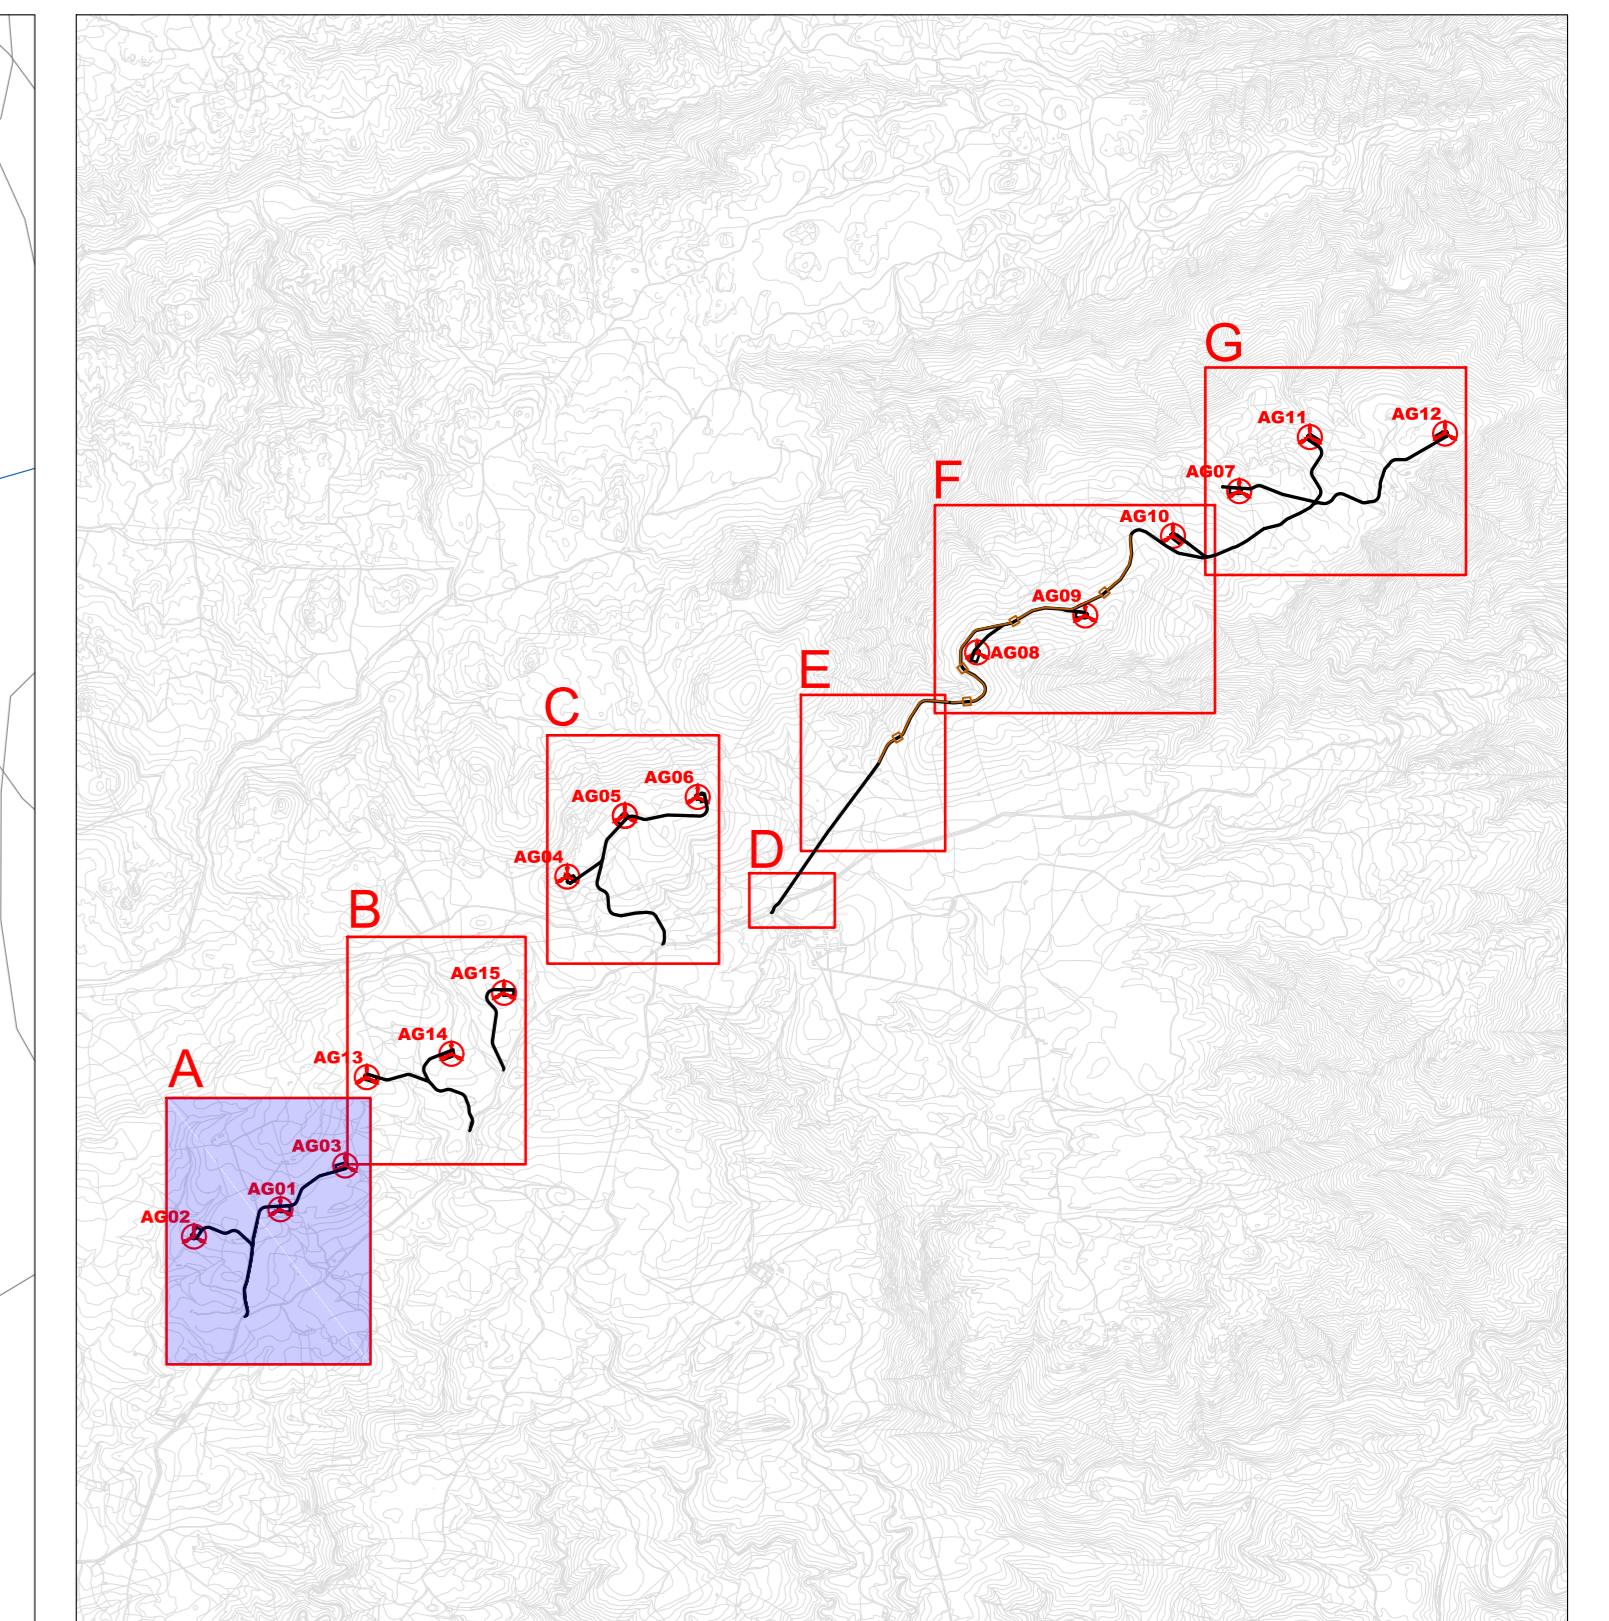

LEGENDA	
SIMBOLO	DESCRIZIONE
	RAGGIO DI CURVATURA TRACCIATI STRADALI
	TRACCIA SEZIONI STRADALI
	PIAZZOLA DI CANTIERE

**REALIZZAZIONE DI UN IMPIANTO EOLICO DA 50.4 MW IN LOCALITÀ "MAMONE"**  
**- COMUNI DI BITTI (NU) E BUDDUSO' (SS) -**

Oggetto: <b>PROGETTO DEFINITIVO OPERE CIVILI VIABILITÀ E PIAZZOLE - PLANIMETRIA DI PROGETTO - A</b>		WPD-B-TC9-a Cod. min. Scala: 1:2.000			
Data	Rev.	Descrizione	Eseg.	Contr.	Appr.
Giugno 2020	0	Emissione		WPD	
A cura di: I.A.T. Consulenza e progetti S.r.l. Dott. Ing. Giuseppe Frongia			Progettazione: Dott. Ing. Giuseppe Frongia		
Gruppo di lavoro: Ing. Giuseppe Frongia (specialista e responsabile) Ing. Stefania Baccaro Ing. Stefano Cappelletti Ing. Massimo Cusi Ing. Massimo De Santis Ing. Adriano Di Stefano Ing. Giancarlo Motta Ing. Giancarlo Spina Dott. Roberto Tadi			II Committente: WPD Piano d'Ertilia S.r.l. Via Avenasio, 102 - Roma (RM) PEC: wppianoertilia@legalmail.it		
IAT CONSULENZA E PROGETTI www.iatprogetti.it			WPD Piano d'Ertilia S.r.l. Via Avenasio, 102 - Roma (RM) PEC: wppianoertilia@legalmail.it		
Elaborazioni I.A.T. Consulenza e progetti S.r.l. con ruolo unico - V. Santa Margherita 4, 00194 Cagliari, Tel/Fax +39 070 656007 Formatura: File di stampa Elaborazioni I.A.T. Consulenza e progetti S.r.l. con ruolo unico - V. Santa Margherita 4, 00194 Cagliari, Tel/Fax +39 070 656007 Formatura: File di stampa					