PLANIMETRIE PIAZZOLA AG01

Vista area piazzola AG01

Fase cantiere - scala 1:1000

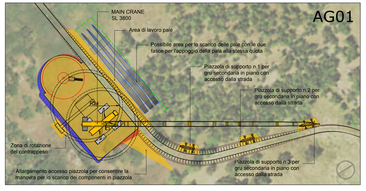

Fase di esercizio - scala 1:1000

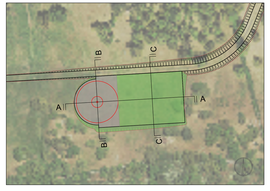

PLANIMETRIE PIAZZOLA AG02

Vista area piazzola AG02

Fase cantiere - scala 1:1000

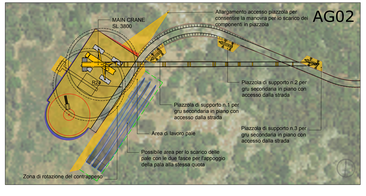

Fase di esercizio - scala 1:1000

PLANIMETRIE PIAZZOLA AG03

Vista area piazzola AG03

Fase cantiere - scala 1:1000

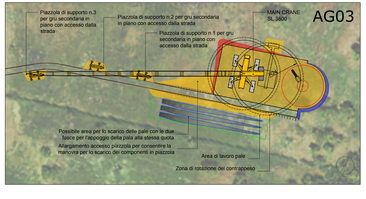

Fase di esercizio - scala 1:1000

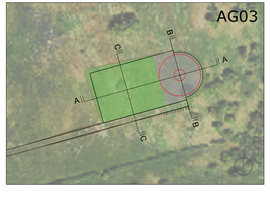

PLANIMETRIE PIAZZOLA AG04

Vista area piazzola AG04

Fase cantiere - scala 1:1000

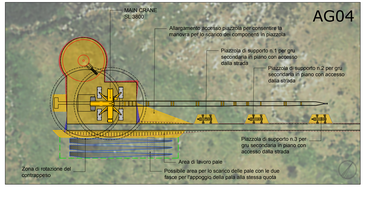

Fase di esercizio - scala 1:1000

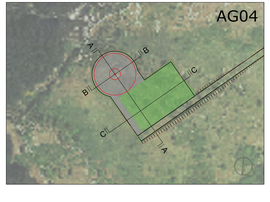

SEZIONI PIAZZOLA AG01 - SCALA 1:500

Sezione A - A1

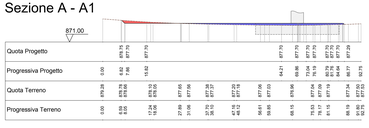

Sezione B - B1

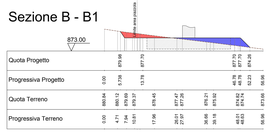

Sezione C - C1

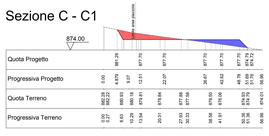

SEZIONI PIAZZOLA AG02 - SCALA 1:500

Sezione A - A1

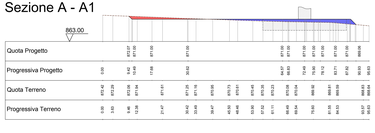

Sezione B - B1

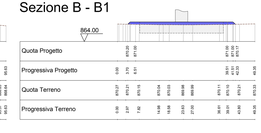

Sezione C - C1

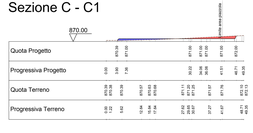

SEZIONI PIAZZOLA AG03 - SCALA 1:500

Sezione A - A1

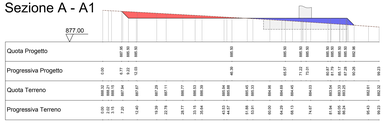

Sezione B - B1

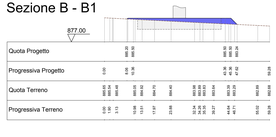

Sezione C - C1

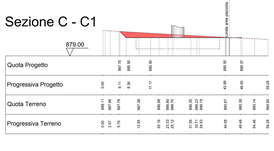

SEZIONI PIAZZOLA AG04 - SCALA 1:500

Sezione A - A1

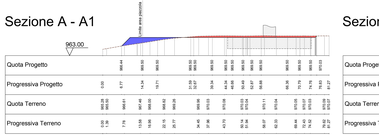

Sezione B - B1

Sezione C - C1

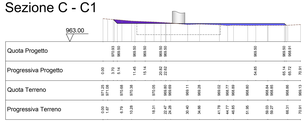

LEGENDA

- Fondazione Aerogeneratori
- Tracciato di accesso alle piazzole
- Piazzola in fase di cantiere
- Piazzola in fase di esercizio
- Aree oggetto di recupero ambientale al termine della fase di installazione degli aerogeneratori
- Aree in rilevato
- Aree in scavo
- Aree temporanee di supporto in fase di installazione degli aerogeneratori

REALIZZAZIONE DI UN IMPIANTO EOLICO DA 50.4 MW IN LOCALITÀ "MAMONE"

- COMUNI DI BITTI (NU) E BUDDUSO' (SS) -

PROGETTO DEFINITIVO OPERE CIVILI

WPD-B-TC10a

PIAZZOLE DI MACCHINA - DETTAGLIO PLANIMETRICO, SEZIONI RAPPRESENTATIVE E INQUADRAMENTO FOTOGRAFICO - A

Data	Rev.	Descrizione	Elab.	Contr.	Appr.
Giugno 2020	0	Emissione	AT	GF	WPD

A cura di:
I.A.T. Consulenza e progetti S.r.l.
Dott. Ing. Giuseppe Frongia

Gruppo di lavoro:
Dott. Ing. Giuseppe Frongia
Coordinatore e responsabile:
Ing. Giuseppe Frongia
Ing. Elena Balzarini
Ing. Alessandro Cocco
Dott. Marco Lai
Ing. Giovanni Lecca
Ing. Antonio Salvini
Ing. Alessandro Sanna
Ing. Gianluca Sella
Ing. Emanuele Sorge
Ing. Andrea Tedde
Ing. Matteo Tedde

Dott. Geol. Mauro Pomari
Dott. Geol. Francesco Ulzega

Progettazione:
Dott. Ing. Giuseppe Frongia
ORDINE INGEGNERI CAGLIARI N. 3457 Dott. Ing. Giuseppe Frongia

Il Committente:

iat CONSULENZA E PROGETTI
www.iatprogetti.it

Committente:
WPD Piano d'Ermita S.r.l.
Via Fiorello, 5/C - Roma(RM)
PEC: wpdpianoermita@legalmail.it

wpd
think energy

AT	APPROVAZIONE CLIENTE	DATA	DISEGNO	SCALA
Formato	File origine	No di stampa	Cartella origine	

Proprietà riservata ai sensi del codice civile e della legge sul diritto d'autore (Legge n. 633 del 22 Aprile 1941 n. 633 e successive modifiche ed integrazioni). Il presente documento non può essere riprodotto o trasmesso a terzi senza autorizzazione scritta della I.A.T. Consulenza e progetti S.r.l.