PLANIMETRIE PIAZZOLA AG05

Vista area piazzola AG05

Fase cantiere - scala 1:1000

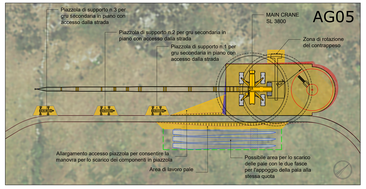

Fase di esercizio - scala 1:1000

PLANIMETRIE PIAZZOLA AG06

Vista area piazzola AG06

Fase cantiere - scala 1:1000

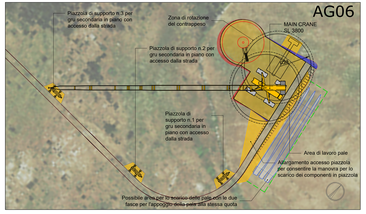

Fase di esercizio - scala 1:1000

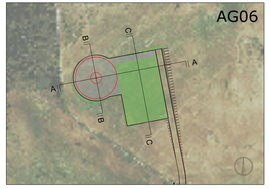

PLANIMETRIE PIAZZOLA AG08

Vista area piazzola AG08

Fase cantiere - scala 1:1000

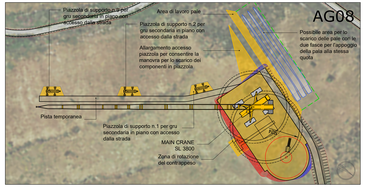

Fase di esercizio - scala 1:1000

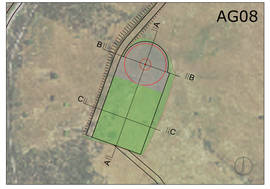

PLANIMETRIE PIAZZOLA AG09

Vista area piazzola AG09

Fase cantiere - scala 1:1000

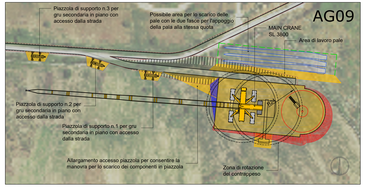

Fase di esercizio - scala 1:1000

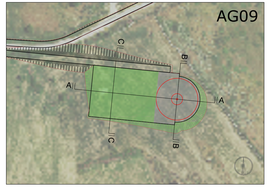

SEZIONI PIAZZOLA AG05 - SCALA 1:500

Sezione A - A1

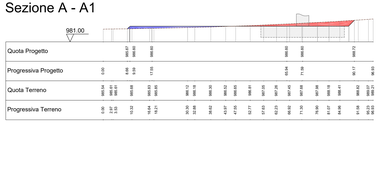

Sezione B - B1

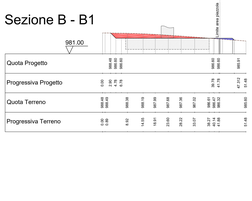

Sezione C - C1

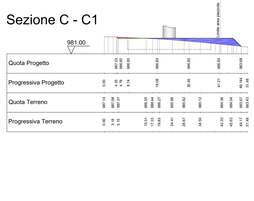

LEGENDA

- Fondazione Aerogeneratori
- Tracciato di accesso alle piazzole
- Piazzola in fase di cantiere
- Piazzola in fase di esercizio
- Aree oggetto di recupero ambientale al termine della fase di installazione degli aerogeneratori
- Aree in rilevato
- Aree in scavo
- Aree temporanee di supporto in fase di installazione degli aerogeneratori

SEZIONI PIAZZOLA AG06 - SCALA 1:500

Sezione A - A1

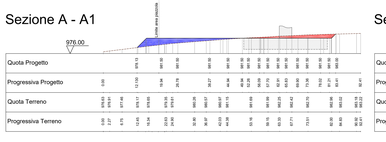

Sezione B - B1

Sezione C - C1

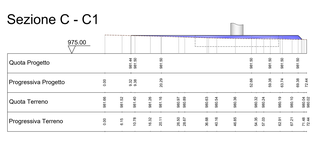

SEZIONI PIAZZOLA AG08 - SCALA 1:500

Sezione A - A1

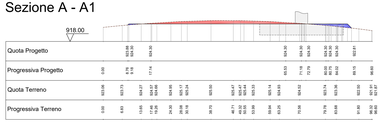

Sezione B - B1

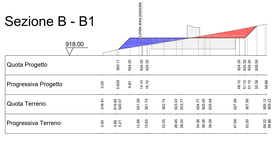

Sezione C - C1

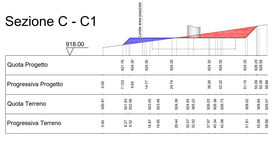

SEZIONI PIAZZOLA AG09 - SCALA 1:500

Sezione A - A1

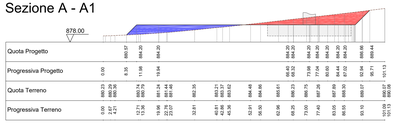

Sezione B - B1

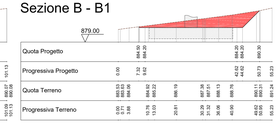

Sezione C - C1

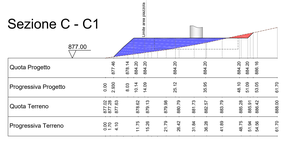

REALIZZAZIONE DI UN IMPIANTO EOLICO DA 50.4 MW IN LOCALITÀ "MAMONE"

- COMUNI DI BITTI (NU) E BUDDUSO' (SS) -

PROGETTO DEFINITIVO OPERE CIVILI

PIAZZOLE DI MACCHINA - DETTAGLIO PLANIMETRICO, SEZIONI RAPPRESENTATIVE E INQUADRAMENTO FOTOGRAFICO - B

WPD-B-TC10b

Scala: VARIE	Data: Giugno 2020	Rev.: 0

Data	Rev.	Descrizione	Elab.	Contr.	Appr.
Giugno 2020	0	Emissione	AT	GF	WPD

A cura di:
I.A.T. Consulenza e progetti S.r.l.
Dott. Ing. Giuseppe Frongia

Gruppo di lavoro:
Dott. Geol. Mauro Persiani
Archeologia e Inquadramento Paesaggistico
Ing. Erinna Balpetre
Ing. Giuseppe Frongia
Geom. Marco Lai
Ing. Giuseppe Pintus
Ing. Antonio Salvioni
Ing. Francesco Sanna
Ing. Gianluca Sabiu
Ing. Emanuele Sanna
Ing. Marco Sabiu

Dott. Geol. Mauro Persiani
Dott. Geol. Francesco Ligas

Progettazione:
Dott. Ing. Giuseppe Frongia
ORDINE DEGLI INGEGNERI PROVINCIA CAGLIARI
N. 3084
Dott. Ing. Giuseppe Frongia

Il Committente:

iat CONSULENZA E PROGETTI
www.iatprogetti.it

Committente:
WPD Plano d'Ertilia S.r.l.
Via Aurelia, 300 - Roma(RM)
PEC: wpdplanoertiliaS@legalmail.it
wpd onshore

ATT.	DATA	REVISIONE	DISEGNATO	CONTROLLATO	APPROVATO
Formato:		Tipo disegno:	Tav. di sistema:		Cartella grafici:

Proprietà I.A.T. Consulenza e progetti S.r.l. Società Unipersonale - Sede Amministrativa: Via Sardegna, 1 Cap. Soc. € 10.000,00 i.v.
Questo disegno è stato realizzato con il massimo grado di precisione e accuratezza sulla base delle informazioni in possesso della Società I.A.T. Consulenza e progetti Società Unipersonale. Si declina ogni responsabilità per eventuali errori o omissioni dovuti alla natura o alla qualità delle informazioni ricevute, o per eventuali errori o omissioni di natura tecnica o redazionale. Si vieta la riproduzione o la modifica del presente documento senza il consenso della Società I.A.T. Consulenza e progetti Società Unipersonale.