PLANIMETRIE PIAZZOLA AG07

Vista area piazzola AG07

Fase cantiere - scala 1:1000

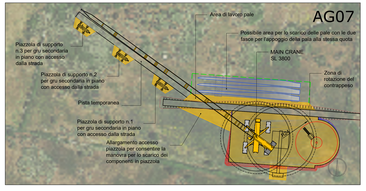

Fase di esercizio - scala 1:1000

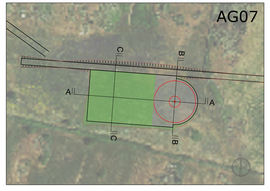

PLANIMETRIE PIAZZOLA AG10

Vista area piazzola AG10

Fase cantiere - scala 1:1000

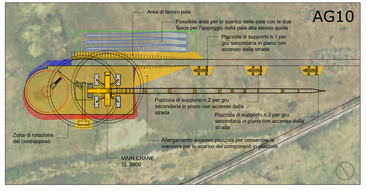

Fase di esercizio - scala 1:1000

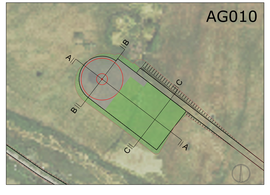

PLANIMETRIE PIAZZOLA AG11

Vista area piazzola AG11

Fase cantiere - scala 1:1000

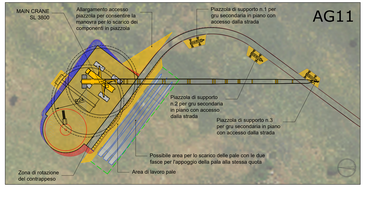

Fase di esercizio - scala 1:1000

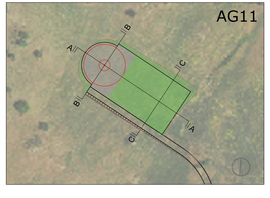

PLANIMETRIE PIAZZOLA AG12

Vista area piazzola AG12

Fase cantiere - scala 1:1000

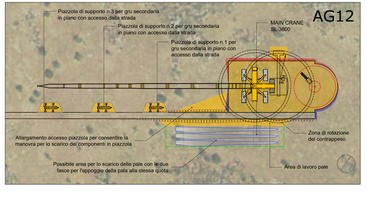

Fase di esercizio - scala 1:1000

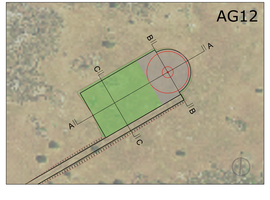

SEZIONI PIAZZOLA AG07 - SCALA 1:500

Sezione A - A1

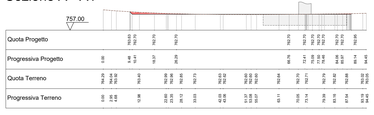

Sezione B - B1

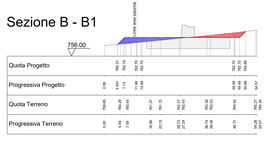

Sezione C - C1

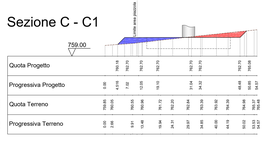

LEGENDA

- Fondazione Aerogeneratori
- Tracciato di accesso alle piazzole
- Piazzola in fase di cantiere
- Piazzola in fase di esercizio
- Aree oggetto di recupero ambientale al termine della fase di installazione degli aerogeneratori
- Aree in rilevato
- Aree in scavo
- Aree temporanee di supporto in fase di installazione degli aerogeneratori

SEZIONI PIAZZOLA AG10 - SCALA 1:500

Sezione A - A1

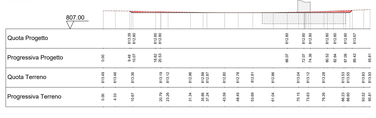

Sezione B - B1

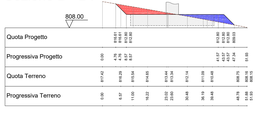

Sezione C - C1

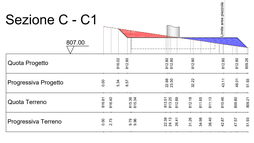

SEZIONI PIAZZOLA AG11 - SCALA 1:500

Sezione A - A1

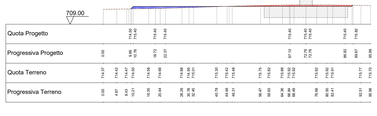

Sezione B - B1

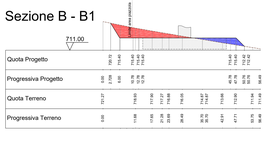

Sezione C - C1

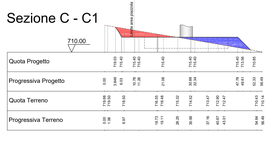

SEZIONI PIAZZOLA AG09 - SCALA 1:500

Sezione A - A1

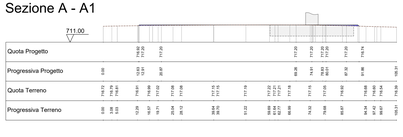

Sezione B - B1

Sezione C - C1

REALIZZAZIONE DI UN IMPIANTO EOLICO DA 50.4 MW IN LOCALITÀ "MAMONE"

- COMUNI DI BITTI (NU) E BUDDUSO' (SS) -

PROGETTO DEFINITIVO OPERE CIVILI

PIAZZOLE DI MACCHINA - DETTAGLIO PLANIMETRICO, SEZIONI RAPPRESENTATIVE E INQUADRAMENTO FOTOGRAFICO - C

WPD-B-TC10c

Scala: VARIE	Data: Giugno 2020	Codice elaborato:	Revisione: 0

Data	Rev.	Descrizione	Elab.	Contr.	Appr.
Giugno 2020	0	Emissione	AT	GF	WPD

A cura di:
I.A.T. Consulenza e progetti S.r.l.
Dott. Ing. Giuseppe Frongia

Gruppo di lavoro:
Dott. Ing. Giuseppe Frongia
(coordinatore e responsabile)
Ing. Alessandro Frongia
Ing. Enrica Balzano
Ing. Giovanni Usai
Dott. Marco Cadau
Ing. Antonio Frongia
Ing. Antonio Dessolis
Ing. Giovanni Frongia
Ing. Gianluca Mele
Ing. Emanuele Sanja
Ing. Andrea Frongia

Dott. Geol. Mauro Pomari
Dott. Geol. Francesco Ligrea

Progettazione:
Dott. Ing. Giuseppe Frongia
ORDINE INGEGNERI PROVINCIA CAGLIARI
N. 3451
Dott. Ing. Giuseppe Frongia

Il Committente:

iat CONSULENZA E PROGETTI
www.iatprogetti.it

Committente:
WPD Piano d'Ertilia S.r.l.
Via Aurelia, 351 - Roma(RM)
PEC: wpdpianoertilia@pec.it

wpd
think energy

REV.	DATA	DESCRIZIONE	REDATTO	VERIFICATO	APPROVATO
0	06/2020	PRIMA EMISSIONE	G. Frongia	G. Frongia	G. Frongia

Formato: Tipo disegno: Tav. di appoggio: Cartiglio grande

Proprietà riservata I.A.T. Consulenza e progetti S.r.l. Sede Legale: Viale Elmas 140 09122 Cagliari, C.F./P.IVA 03733120924
Il presente documento non può essere riprodotto o trasmesso a soggetti diversi da quelli a cui è stato consegnato senza il nostro consenso. Tutti i diritti sono riservati ai sensi della legge sul diritto d'autore.