PLANIMETRIE PIAZZOLA AG13

Vista area piazzola AG13

Fase cantiere - scala 1:1000

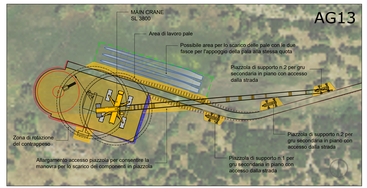

Fase di esercizio - scala 1:1000

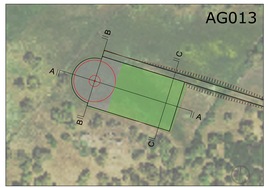

PLANIMETRIE PIAZZOLA AG14

Vista area piazzola AG14

Fase cantiere - scala 1:1000

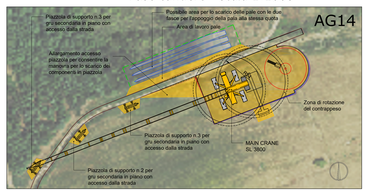

Fase di esercizio - scala 1:1000

PLANIMETRIE PIAZZOLA AG15

Vista area piazzola AG15

Fase cantiere - scala 1:1000

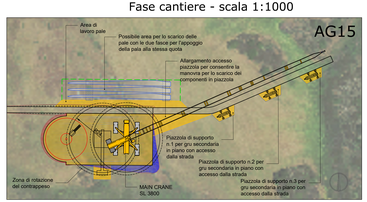

Fase di esercizio - scala 1:1000

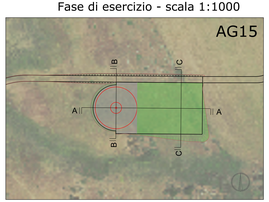

SEZIONI PIAZZOLA AG13 - SCALA 1:500

Sezione A - A1

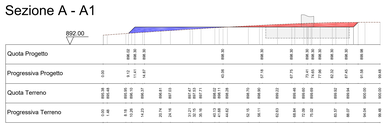

Sezione B - B1

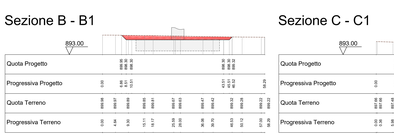

Sezione C - C1

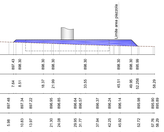

SEZIONI PIAZZOLA AG14 - SCALA 1:500

Sezione A - A1

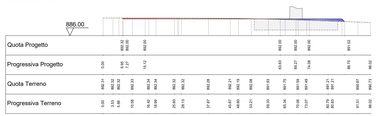

Sezione B - B1

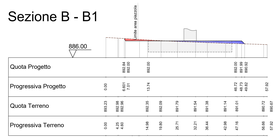

Sezione C - C1

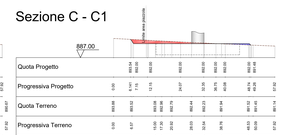

SEZIONI PIAZZOLA AG15 - SCALA 1:500

Sezione A - A1

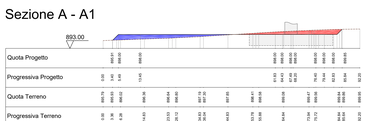

Sezione B - B1

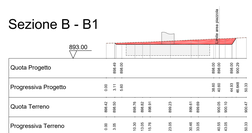

Sezione C - C1

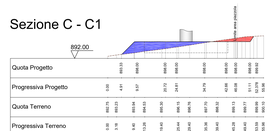

LEGENDA

- Fondazione Aerogeneratori
- Tracciato di accesso alle piazzole
- Piazzola in fase di cantiere
- Piazzola in fase di esercizio
- Aree oggetto di recupero ambientale al termine della fase di installazione degli aerogeneratori
- Aree in rilevato
- Aree in scavo
- Aree temporanee di supporto in fase di installazione degli aerogeneratori

REALIZZAZIONE DI UN IMPIANTO EOLICO DA 50.4 MW IN LOCALITÀ "MAMONE"

- COMUNI DI BITTI (NU) E BUDDUSO' (SS) -

Oggetto: PROGETTO DEFINITIVO OPERE CIVILI

WPD-B-TC106

PIAZZOLE DI MACCHINA - DETTAGLIO PLANIMETRICO, SEZIONI RAPPRESENTATIVE E INQUADRAMENTO FOTOGRAFICO - D

Cod.elab.: Scala: 1 VARIE

Data	Rev	Descrizione	Eseg.	Contr.	Appr.
Giugno 2020	0	Emissione	IAT	GF	WPD

A cura di:
Dott. Ing. Giuseppe Frongia
Dott. Ing. Giuseppe Frongia

Gruppo di lavoro:
Ing. Giuseppe Frongia
(coordinatore e responsabile)
Ing. Giuseppe Frongia
Ing. Enrica Ibrahim
Ing. Alessandro Frongia
Dott. Marco Cardi
Dott. Geol. Francesco Lobina
Ing. Andrea Velenio
Ing. Giuseppe Frongia
Ing. Gianluca Melis
Ing. Giuseppe Frongia
Dott. Stefano Valli
Dott. Geol. Francesco Lobina

Progettista:
Dott. Ing. Giuseppe Frongia

ORDINE DEGLI INGEGNERI DELLA PROVINCIA DI CAGLIARI
N. 3451 Dott. Ing. Giuseppe Frongia

Il Committente:

iat CONSULENZA E PROGETTI

Committente:
WPD Piano d'Erbila S.r.l.
Via Vittorio, 152 - Roma(RM)
PEC: wpdpianoerbilasrl@legalmail.it

wpd

A1	N° progetto: PIAN-SRL0000-PRE	N° elaborato: PIAN-SRL0000-PRE-D106	progressivo
CODICE	File original:	File di lavoro:	Cartella lavoro:

Commissioni - L.A.T. - Consulenza e progetti S.r.l. - sede legale e sede unica: C. Sardo Mezzanotte 8 - 09124 Cagliari, Tel./Fax +39-070-6528027

Allegato, schemi, specificazioni tecniche e altri documenti consegnati dal committente sono di proprietà della LAT - Consulenza e progetti s.r.l. - Si richiamano le vigenti norme in materia di proprietà intellettuale. Tali documenti non possono essere riprodotti o messi a disposizione di terzi senza autorizzazione della LAT - Consulenza e progetti s.r.l.